

INTERVENÇÃO:
**REURBANIZAÇÃO
RUA DR. PEDRO
FERREIRA**

TRECHO 2:
ENTRE R. SILVA E R. SAMUEL
HEUSI

RESPONSÁVEL TÉCNICO:
Arq. Rossana Ferrarri Sclaro
CAU A35067-2

PROJETO:
URBANÍSTICO

CONTEÚDO:
Planta Baixa

REVISÃO:
REV.03

DESENHO:
Igor Teodomiro
Damasceno Porciúncula


DATA:
NOV/2019

ESCALA:
1/200

LEGENDA:

- BANCOS - PRAÇA
- BANCO PIXEL
QUANT: 11
- LIXEIRAS
QUANT: 8
- BICICLETÁRIOS
QUANT: 15 ou 6
- BALIZADORES
QUANT: 6
- POSTES EXISTENTES
(RELOCAR)
- POSTES RELOCADOS

PRANCHA:
MOB **01/**02

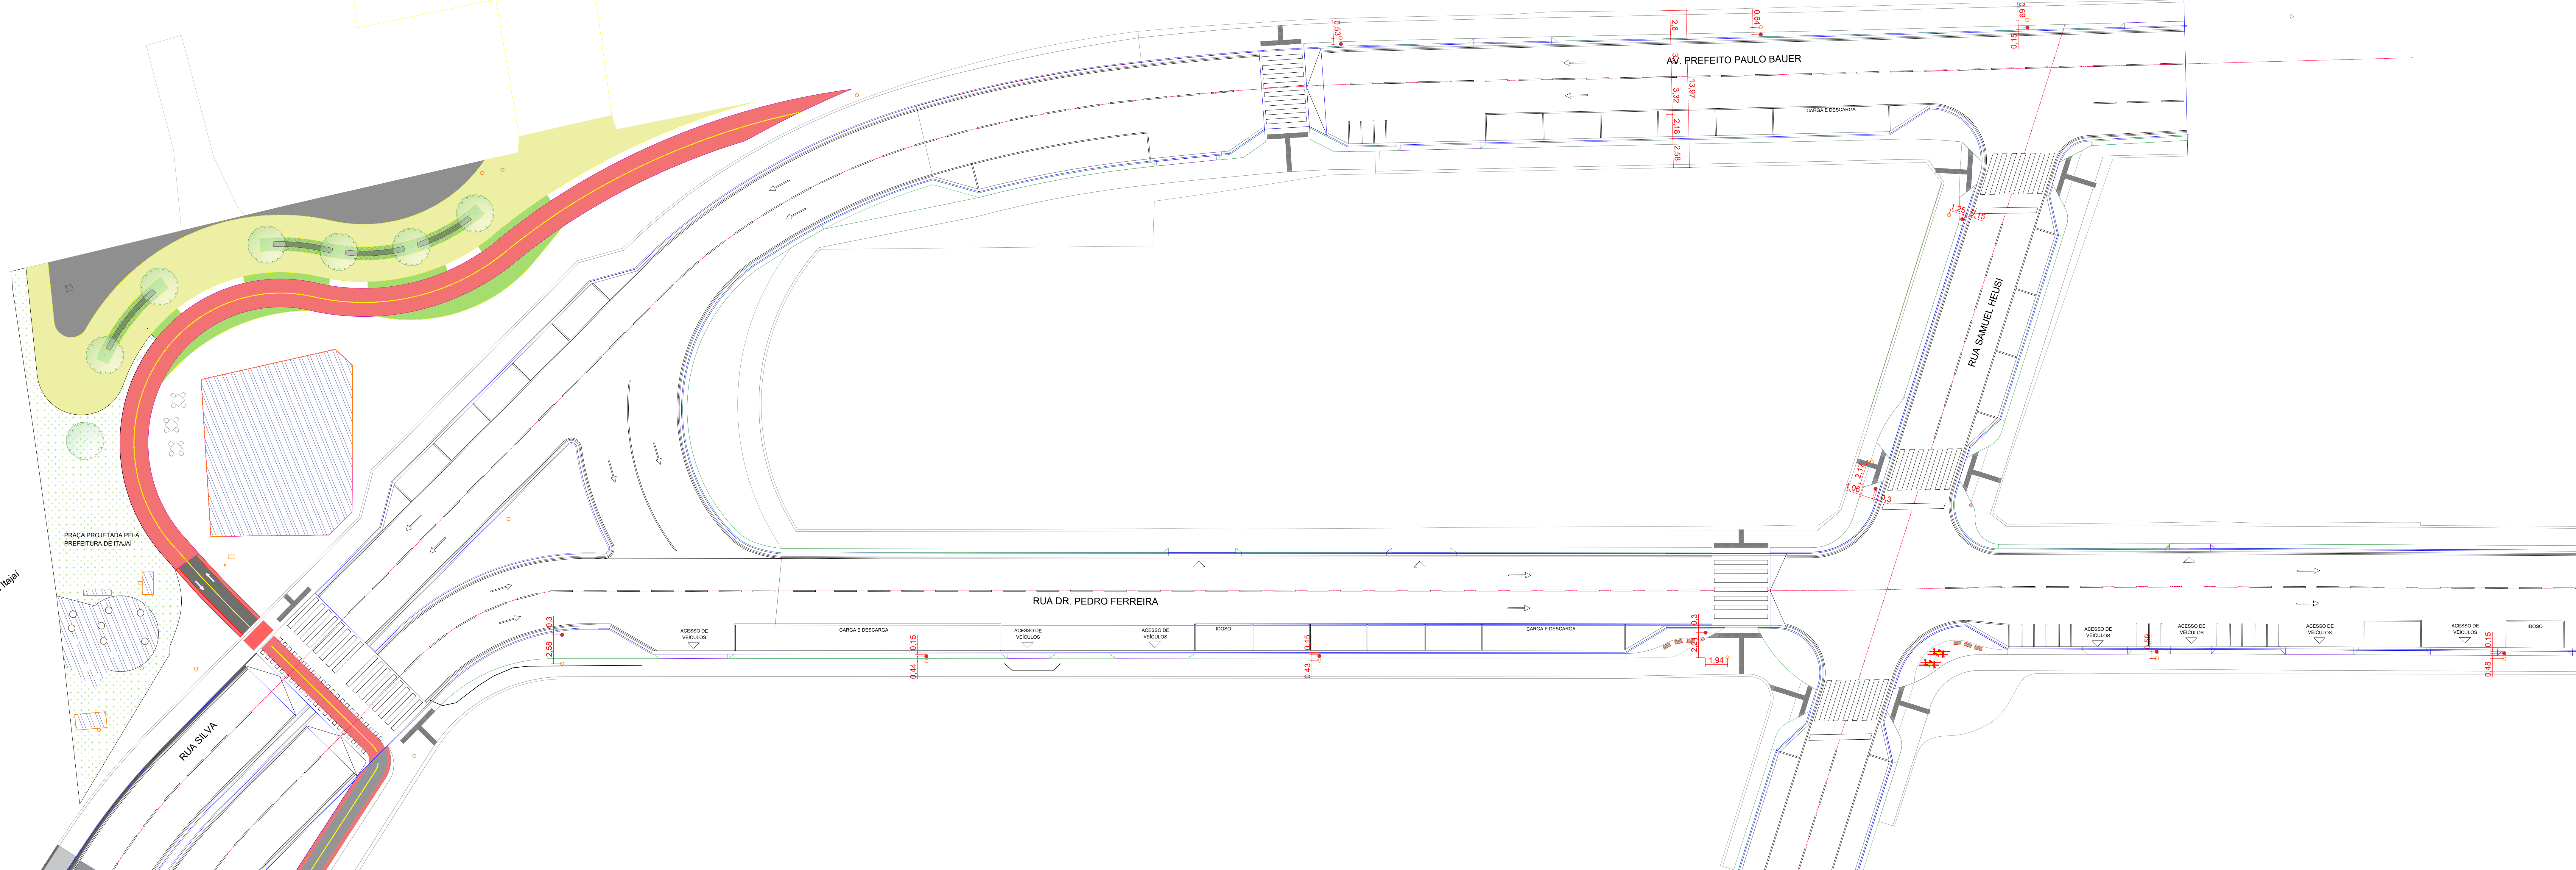

Porto de Itajaí

RUA SILVA

AV. PREFEITO PAULO BAUER

RUA SAMUEL HEUSI

RUA DR. PEDRO FERREIRA

PRAÇA PROJETADA PELA
PREFEITURA DE ITAJAÍ

CARGA E DESCARGA

CARGA E DESCARGA

CARGA E DESCARGA

ACESSO DE VEÍCULOS

ACESSO DE VEÍCULOS

ACESSO DE VEÍCULOS

ACESSO DE VEÍCULOS

ACESSO DE VEÍCULOS

ACESSO DE VEÍCULOS

ACESSO DE VEÍCULOS

ACESSO DE VEÍCULOS

ACESSO DE VEÍCULOS

ACESSO DE VEÍCULOS

ACESSO DE VEÍCULOS

ACESSO DE VEÍCULOS

ACESSO DE VEÍCULOS

ACESSO DE VEÍCULOS

PRAÇA PROJETADA PELA
PREFEITURA DE ITAJAÍ

PRAÇA PROJETADA PELA
PREFEITURA DE ITAJAÍ

PRAÇA PROJETADA PELA
PREFEITURA DE ITAJAÍ

PRAÇA PROJETADA PELA
PREFEITURA DE ITAJAÍ

PRAÇA PROJETADA PELA
PREFEITURA DE ITAJAÍ

PRAÇA PROJETADA PELA
PREFEITURA DE ITAJAÍ

PRAÇA PROJETADA PELA
PREFEITURA DE ITAJAÍ