


PLANTA BAIXA - PROJETO ESTRUTURAL - VIGAS DA COBERTURA

ESCALA 1:100

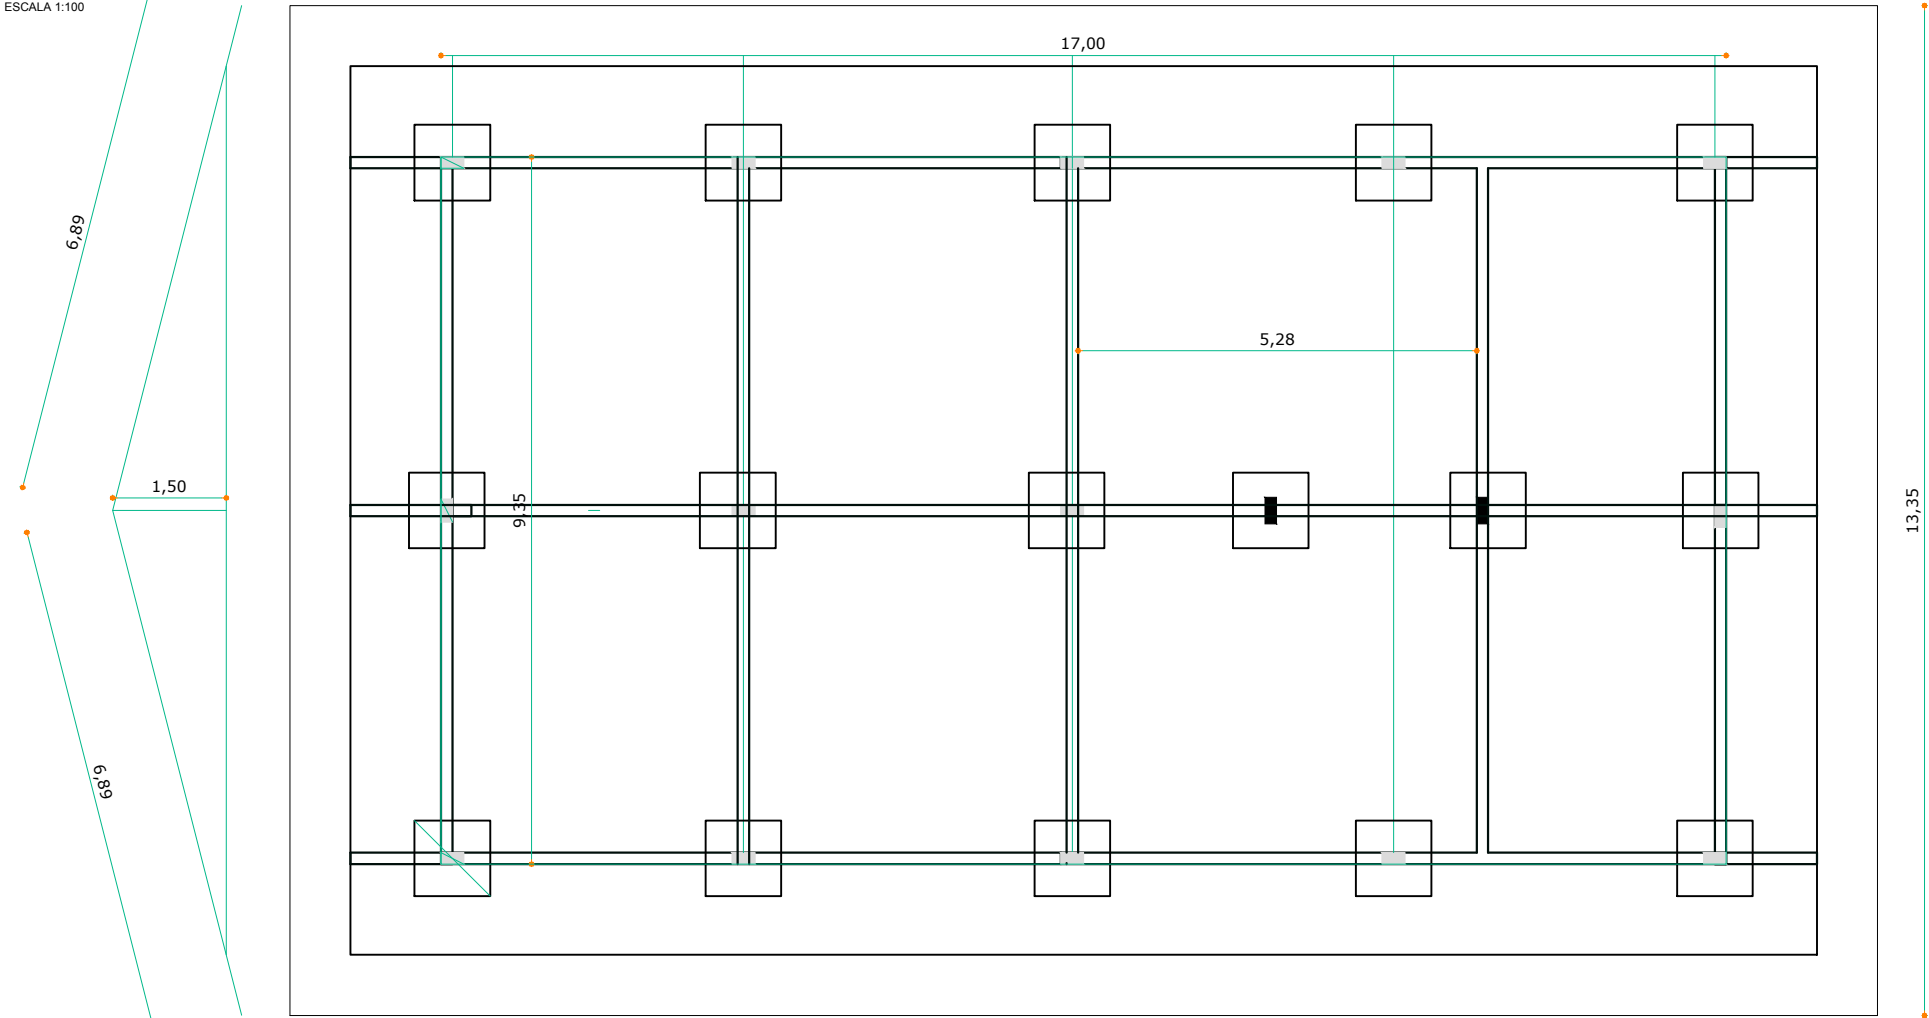

PROJETO ESTRUTURAL - QUANTITATIVOS COBERTURA

VIGAS COBERTURA - 15X40 CM = 104,95 m x 15 x 40 = 6,30 m³

S

LAJE DA COBERTURA - 19,40 X 11,75 M = 227,95 m²

S

VIGAS H - 51,00 m
VIGAS H - 10,56 m

VIGAS V - 46,75 m
VIGAS V - 6,00 m
VIGAS V - 5,75 m

ESTRUTURA DA COBERTURA MADEIRA - 19,40 X 11,75 M = 227,95 m²

S

TELHA SANDUICHE - 2 X 6,89 X 21,00 M = 289,38 m²


S

CUMIEIRA - 21,00 M

S

PLANTA BAIXA - PROJETO ESTRUTURAL - LAJES DA COBERTURA

ESCALA 1:100

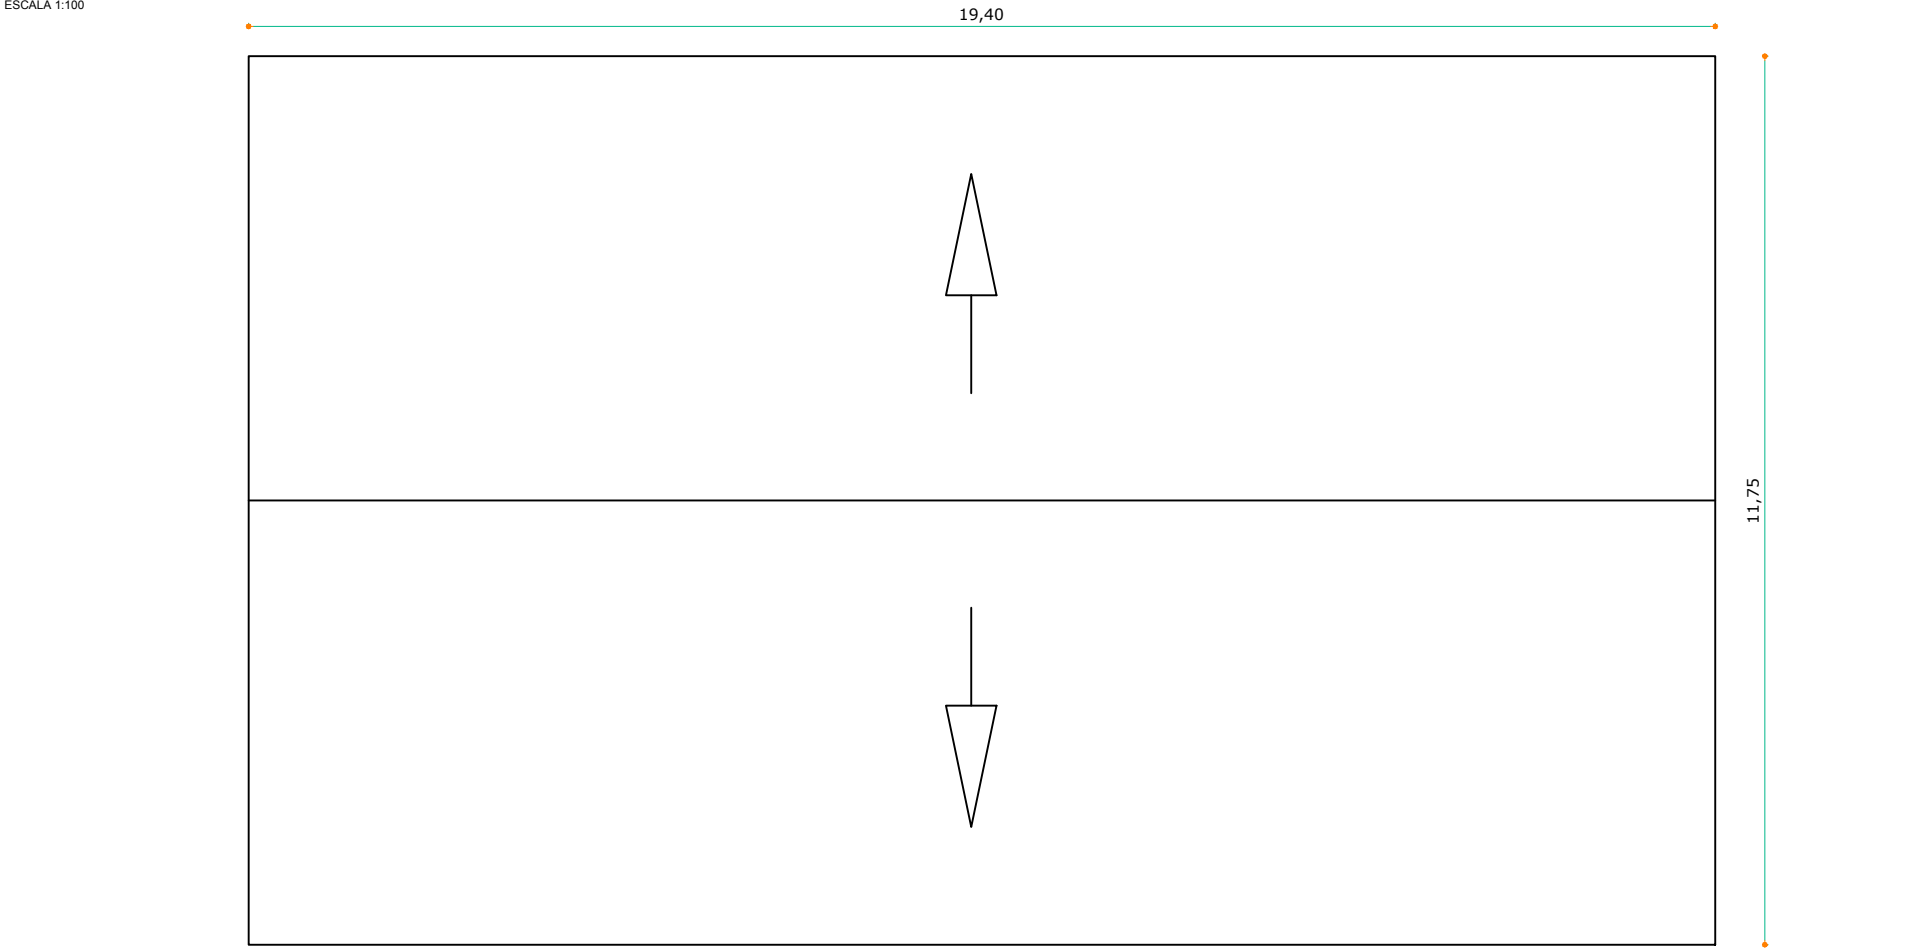

SECRETARIA MUNICIPAL DE
DESENVOLVIMENTO
URBANO E HABITAÇÃO

DIRETORIA DE PLANEJAMENTO URBANO
Rua Alberto Werner - 100 - Vila Operária
88304-053 - Itajaí - Santa Catarina Fone:(47)
3341-6017 / 3341-6036 www.itajai.sc.gov.br -
smu@itajai.sc.gov.br

ESCALA

A3

INDICADA

DATA

06/2020

FOLHA

08/10

DESENHO

MATHEUS / CARLOS

PROJETO
CAPELA DO CEMITÉRIO ITAIPAVA
PROJETO ESTRUTURAL

REFERENCIA
0017.ARQ.MK.001.Geral.R05

LOCAL

AVENIDA ITAIPAVA, Nº 2223 - ITAIPAVA - ITAJAÍ/SC