


PLANTA BAIXA - PROJETO ESTRUTURAL - SAPATAS E PILARES

ESCALA 1:100

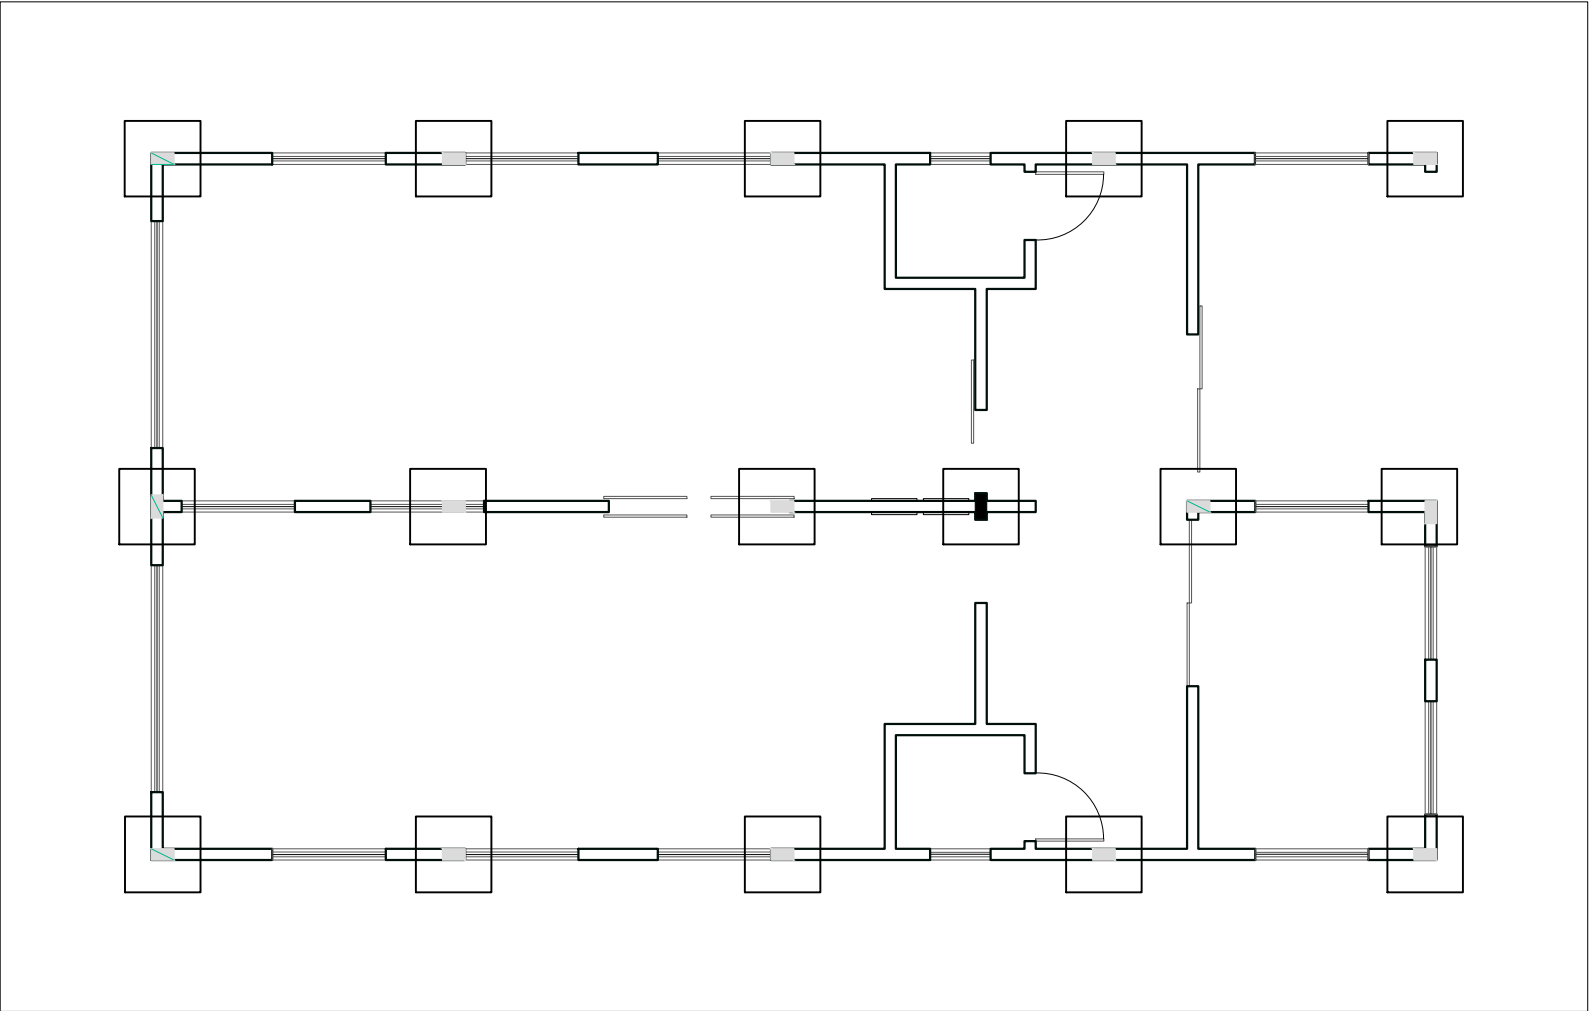


PROJETO ESTRUTURAL - QUANTITATIVOS GERAIS

LIMPEZA DO TERRENO	N
CANTEIRO DE OBRAS	N
DESMATAMENTO DO TERRENO	N
ESCAVAÇÃO - 16 SAPATAS 100X100X100 CM = 0,30 m³ x 16 = 16,00 m³	S
SAPATAS - 16 SAPATAS 100X100X30 CM = 0,30 m³ x 16 = 4,80 m³	S
PILARES - 16 PILARES 15X30X300 CM = 2,16 m³	S
VIGAS H - 51,00 m	
VIGAS H - 10,56 m	
VIGAS V - 46,75 m	
VIGAS V - 6,00 m	
VIGAS V - 5,75 m	
VIGAS BALDRAME - 15X40 CM = 120,06 m x 15 x 40 = 7,20 m³	S
CONTRAPISO - 8 cm = 158,95 m² x 0.08 = 12,71 m³	S
CONTRAPISO CALÇADA 60,80 m x1 M - 8 cm = 60,70 m² = 4,85 m³	S

PLANTA BAIXA - PROJETO ESTRUTURAL - VIGAS BALDRAME

ESCALA 1:100

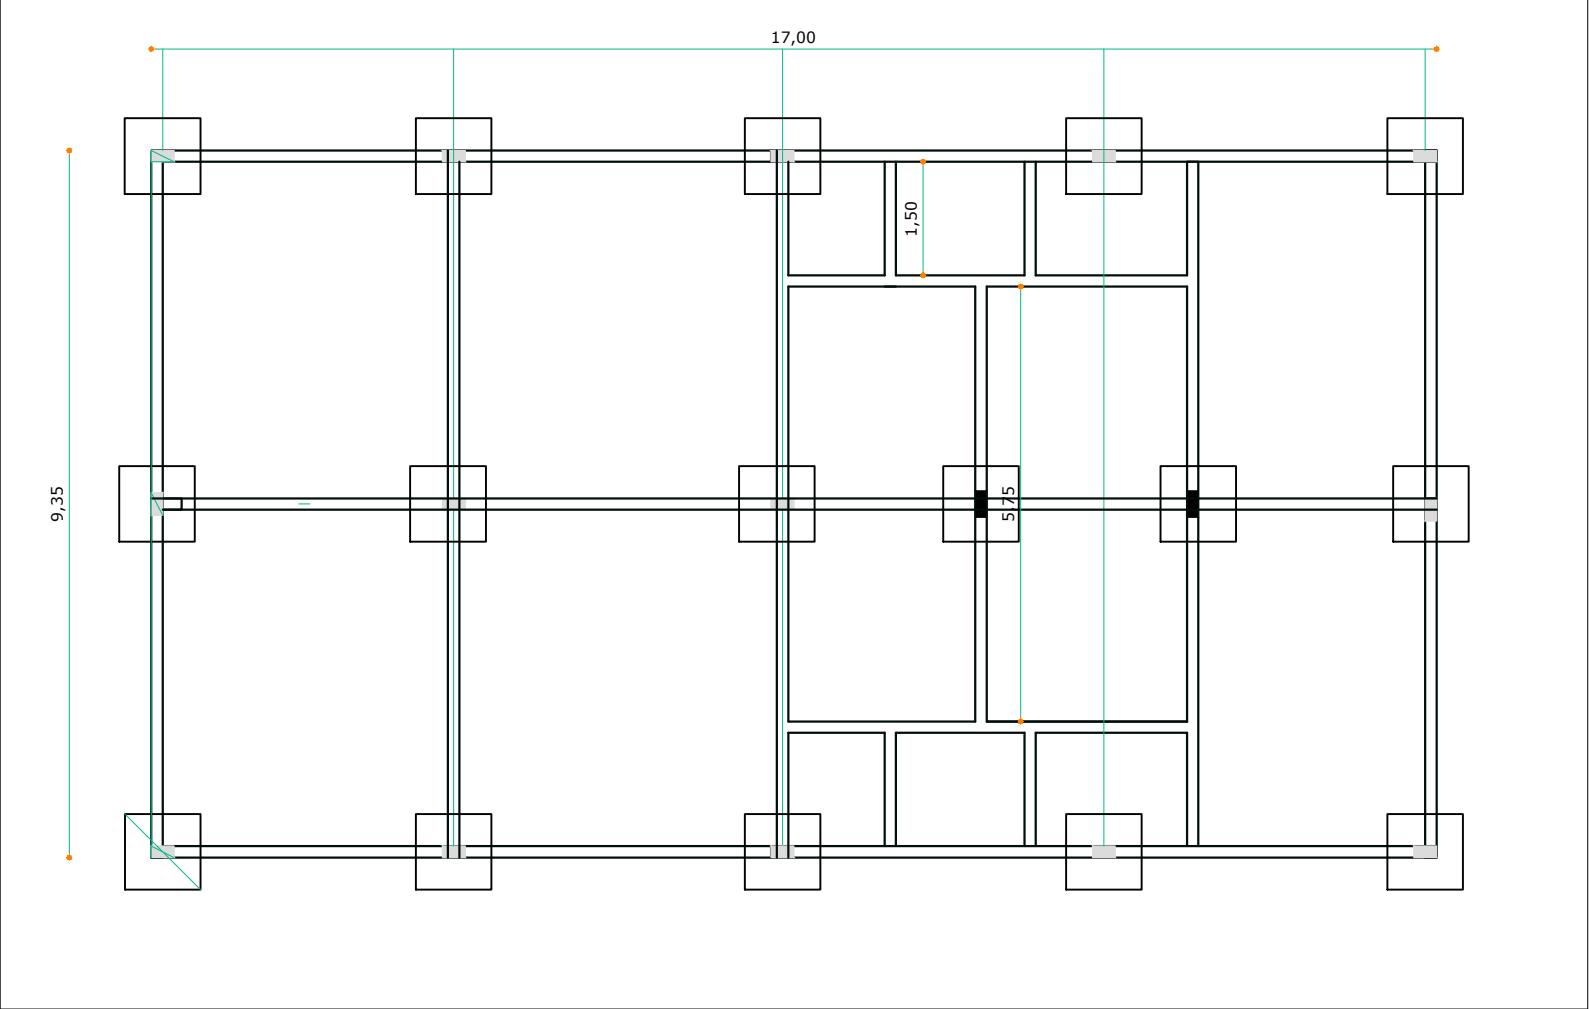

SECRETARIA MUNICIPAL DE
DESENVOLVIMENTO
URBANO E HABITAÇÃO

DIRETORIA DE PLANEJAMENTO URBANO
Rua Alberto Werner - 100 - Vila Operária
88304-053 - Itajaí - Santa Catarina Fone:(47)
3341-6017 / 3341-6036 www.itajai.sc.gov.br -
smu@itajai.sc.gov.br

ESCALA A3

INDICADA

DATA
06/2020

FOLHA
07/10

DESENHO
MATHEUS / CARLOS

PROJETO
CAPELA DO CEMITÉRIO ITAIPAVA
PROJETO ESTRUTURAL

REFERENCIA
0017.ARQ.MK.001.Geral.R05

LOCAL
AVENIDA ITAIPAVA, Nº 2223 - ITAIPAVA - ITAJAÍ/SC