


PLANTA BAIXA - ALVENARIA

ESCALA 1:100

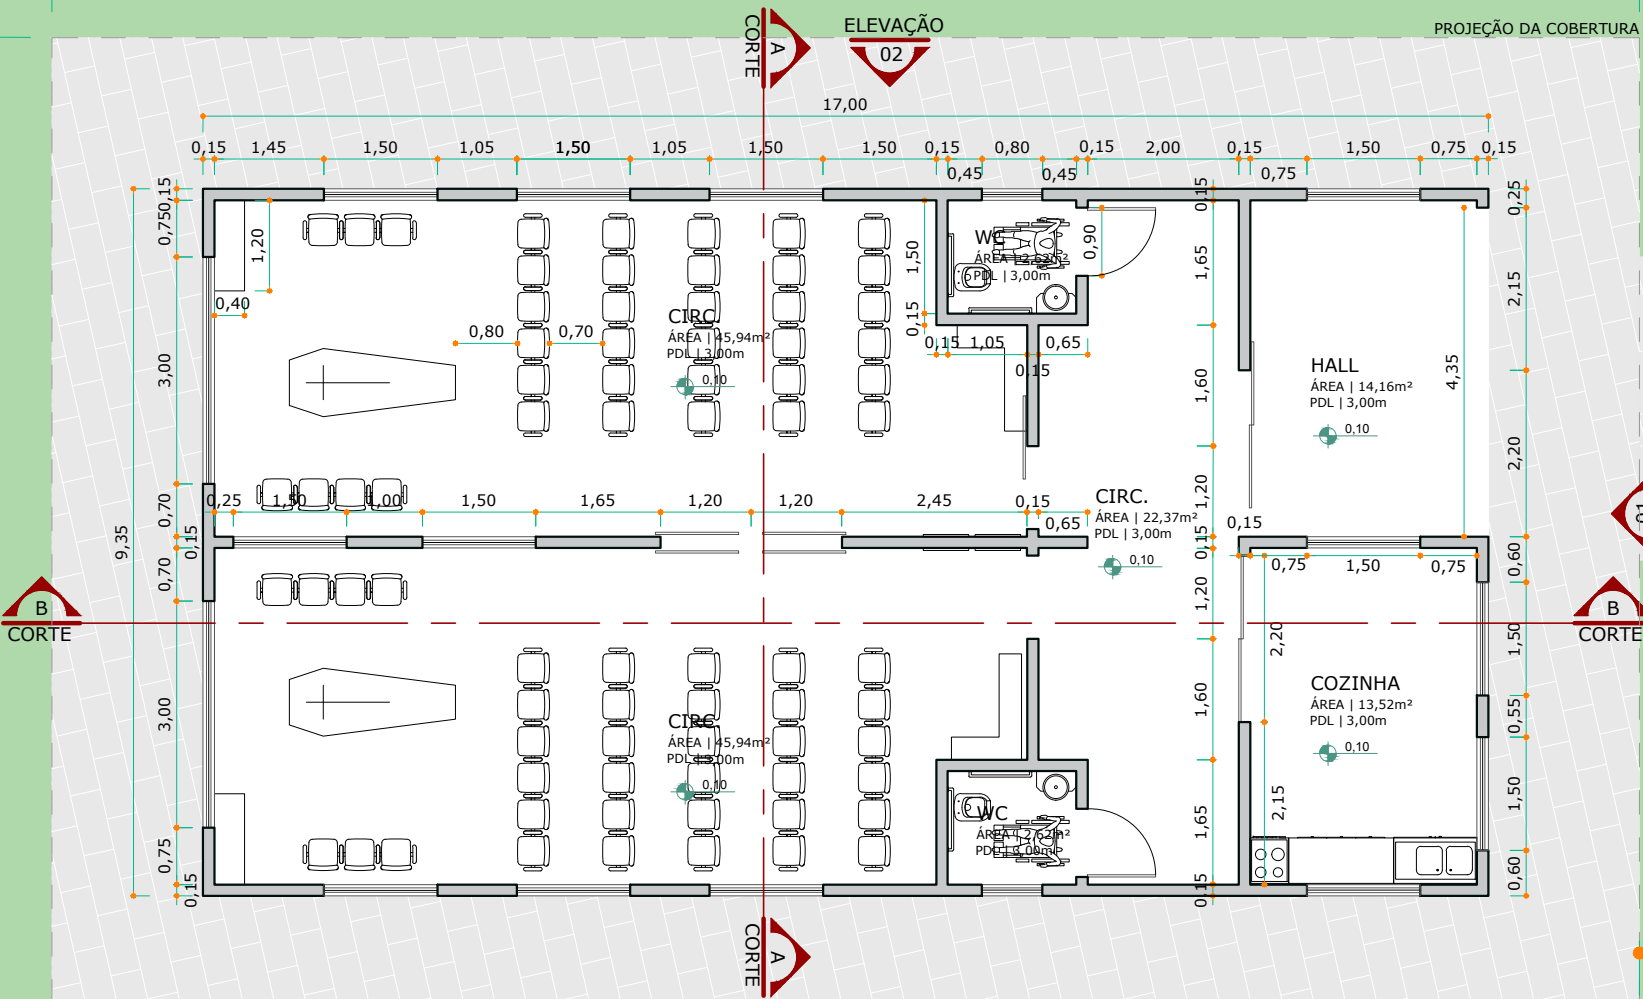

ALVENARIA - QUANTITATIVOS GERAIS

IMPERMEABILIZAÇÃO DO BALDRAME = 120,06 m x 0.15 = 18,00 m²

S

ALVENARIA = 275,10 m² tijolo 6 furos

S

VERGAS/CONTRA VERGAS = 83,10 m concreto

S

CHAPISCO PAREDES E TETO = 778,15 m²

S

REBOCO PAREDES = 550,20 m²

S

REBOCO DO TETO = 227,95 m²

S

PISO CERÂMICO

PISO = 158,95 m²

S

AZULEJO

AZULEJO BWC E COPA = 25,60 + 10,00 = 35,60 m²

S

REJUNTE = 35,60 m²

S

REJUNTE = 158,95 m²

S

PORTAS DE AÇO OU ALUMÍNIO / VIDRO TEMPERADO

2 un PORTA P1 = 110 x 210 m

4,62 m²

S

2 un PORTA P2 = 90 x 210 m

3,78 m²

S

ESQUADRIAS DE AÇO OU ALUMÍNIO / VIDRO TEMPERADO

2 un PORTA P3 = 220 x 210 m

9,24 m²

S

1 un PORTA P4 = 240 x 210 m

5,04 m²

S

13 un JANELAS J1 = 150 x 120 m - correr

23,40 m²

S

2 un JANELAS J2 = 300 x 120 m - correr

7,20 m²

S

2 un JANELAS J3 = 100 x 50 m² - basculante

1,00 m²

S

PINTURA

FUNDO = 778,15 m²

S

PINTURA = 778,15 m²

S



SECRETARIA MUNICIPAL DE
DESENVOLVIMENTO
URBANO E HABITAÇÃO

DIRETORIA DE PLANEJAMENTO URBANO
Rua Alberto Werner - 100 - Vila Operária
88304-053 - Itajaí - Santa Catarina Fone:(47)
3341-6017 / 3341-6036 www.itajai.sc.gov.br -
smu@itajai.sc.gov.br

PROJETO
CAPELA DO CEMITÉRIO ITAIPAVA
PROJETO DE ALVENARIA

REFERENCIA
0017.ARQ.MK.001.Geral.R05

LOCAL

AVENIDA ITAIPAVA, Nº 2223 - ITAIPAVA - ITAJAÍ/SC

ESCALA

A3

INDICADA

DATA

06/2020

FOLHA

06/10

DESENHO

MATHEUS / CARLOS