




4 Detalhe Pele de Vidro 01  
ESCALA 1:100

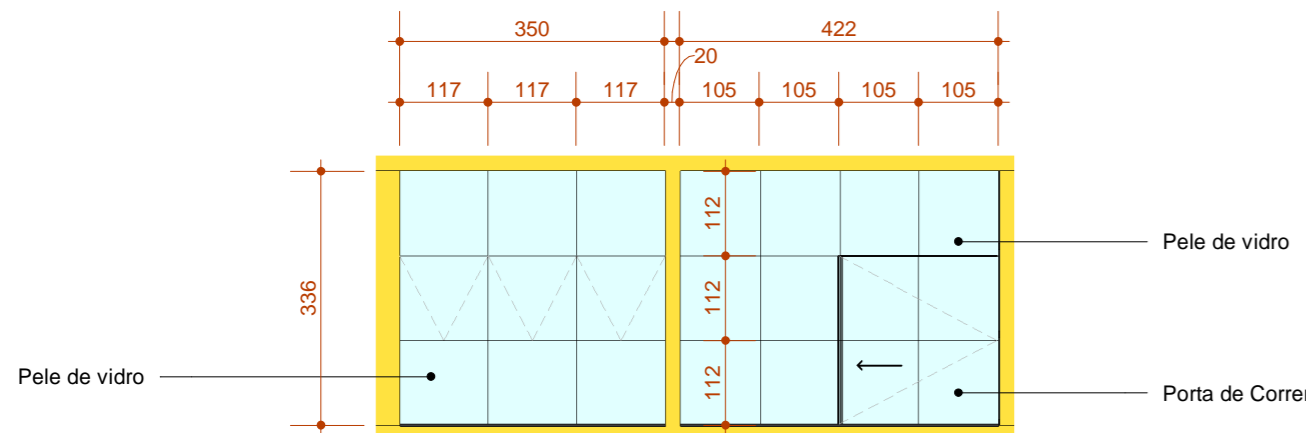


7 Detalhe Pele de vidro 04 e 05  
ESCALA 1:100

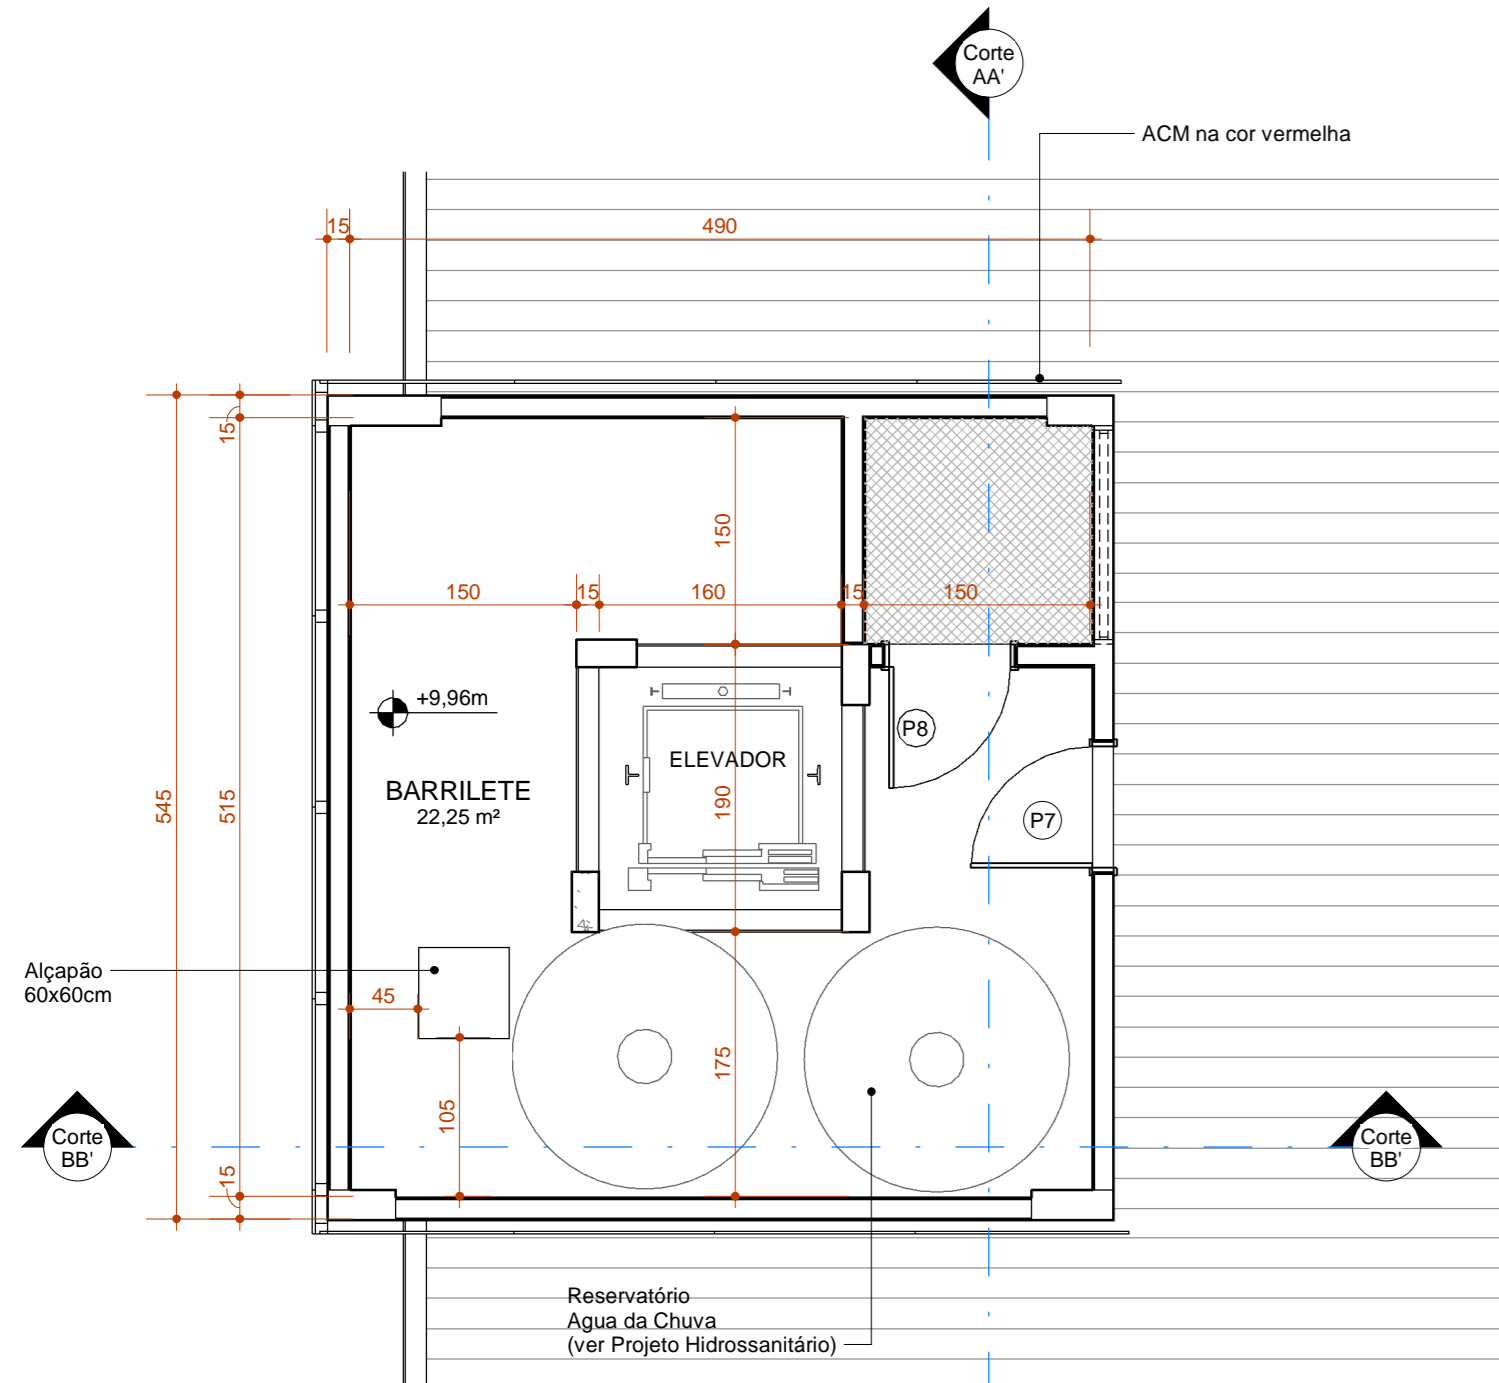


8 BARRILETE  
ESCALA 1:50

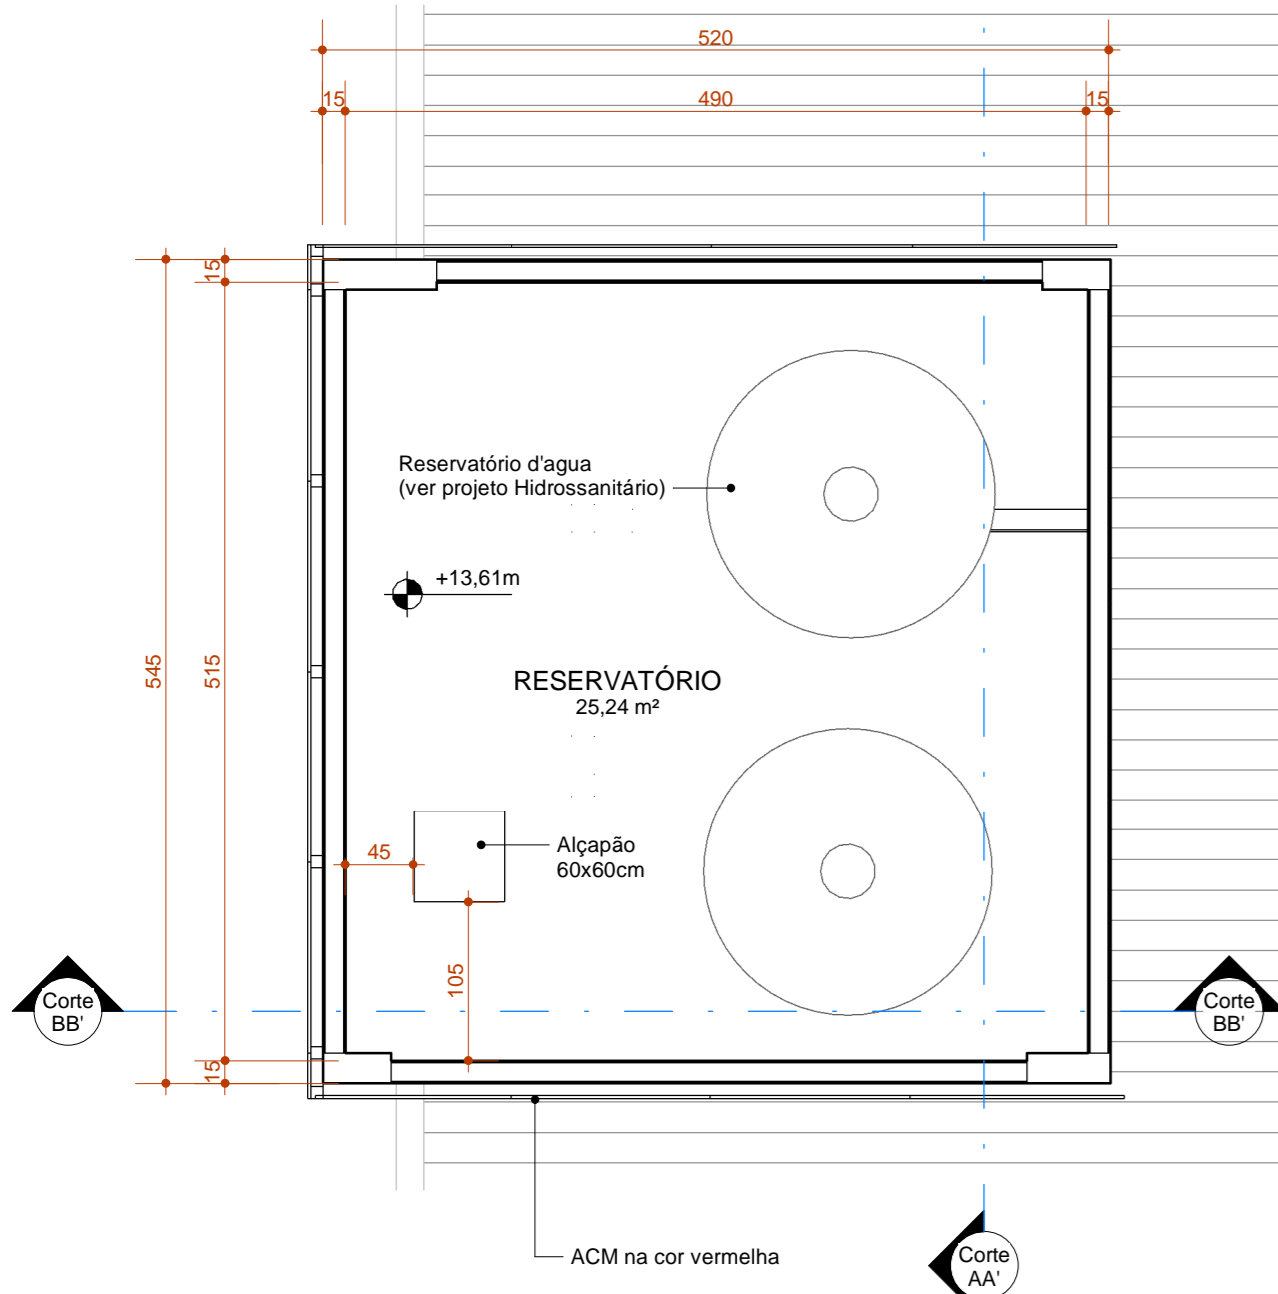


9 RESERVATÓRIO  
ESCALA 1:50

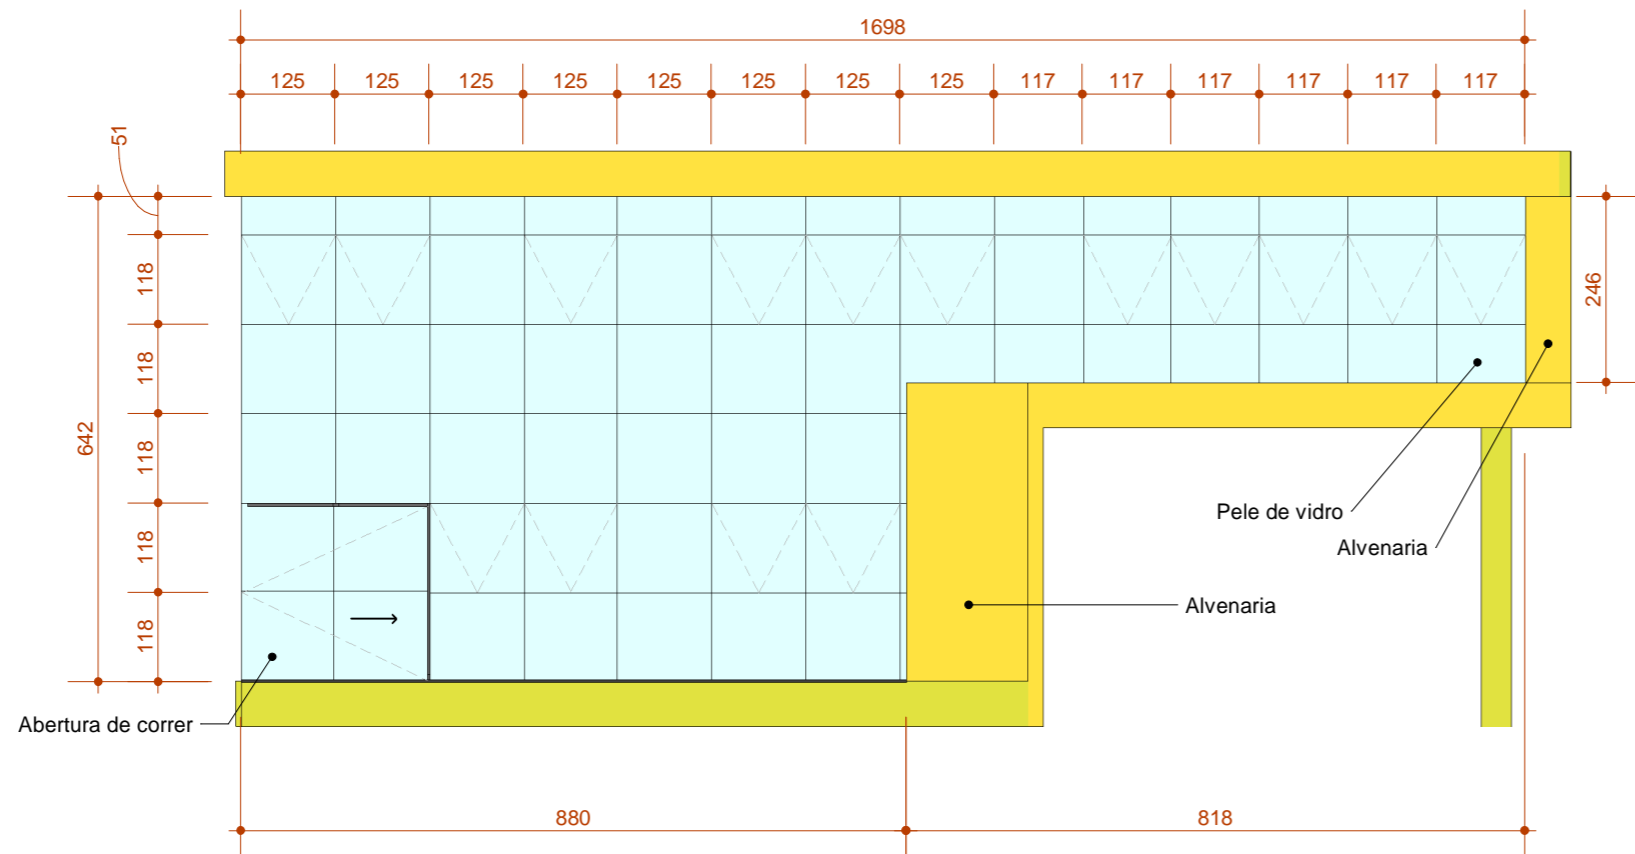

6 Detalhe Pele de Vidro 03  
ESCALA 1:100

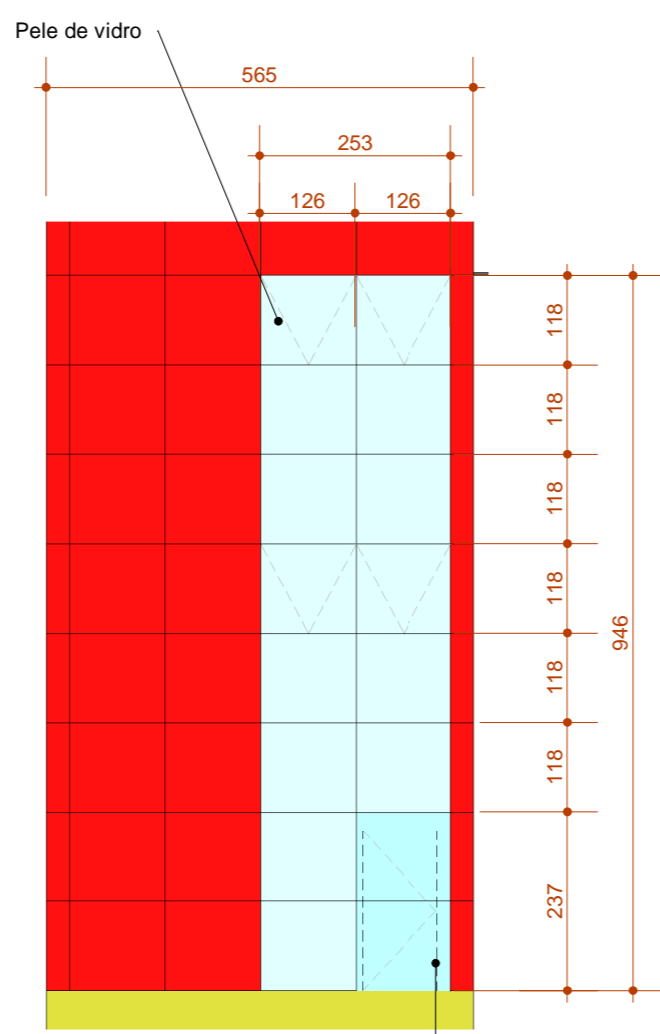


5 Detalhe Pele de Vidro 02  
ESCALA 1:100

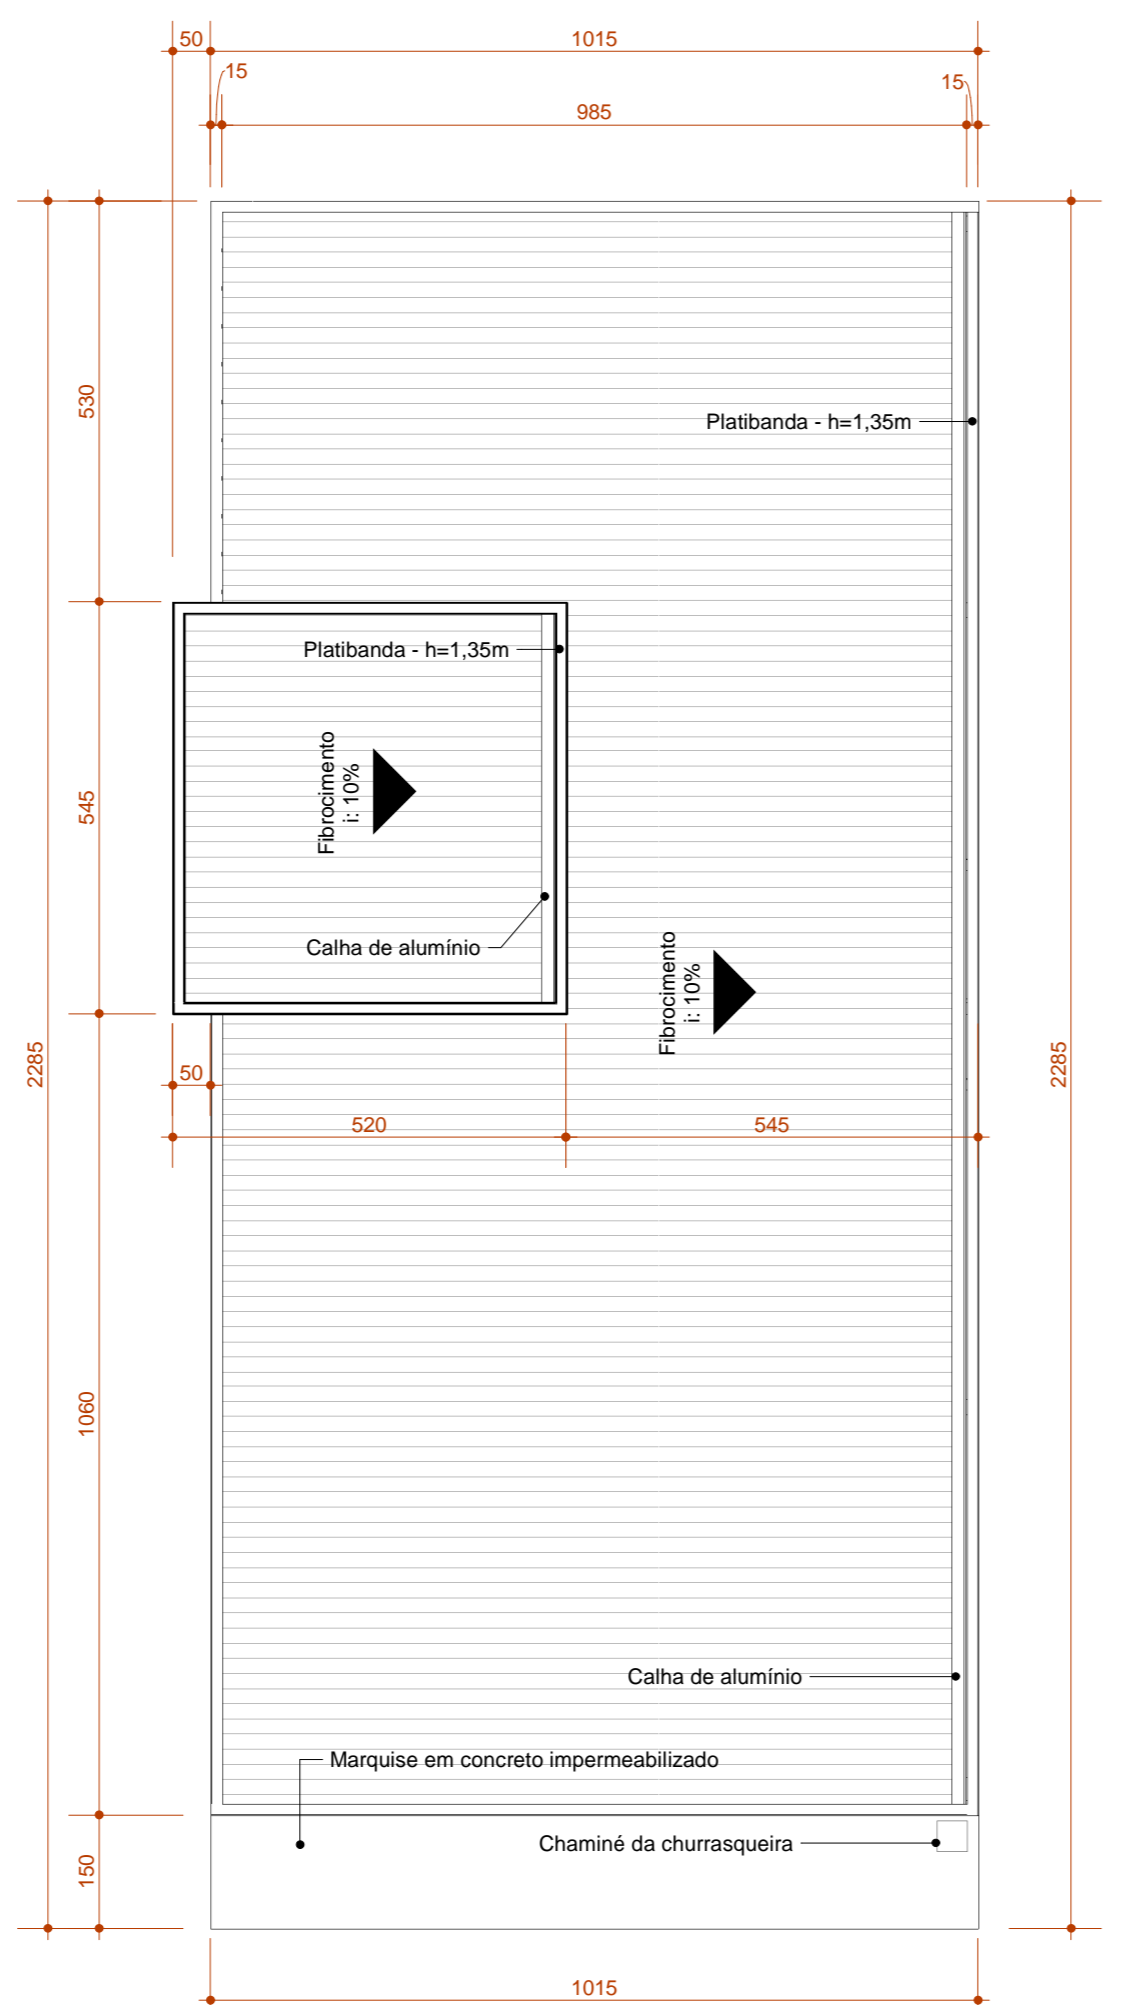


20 Cobertura  
ESCALA 1:100

LEGENDA DE REVESTIMENTOS E INSTALAÇÕES			
PISOS		FORROS	
1	Piso cerâmico	1	Reboco/laje
2	Piso Cerâmico antiderrapante	2	Gesso
3	Concreto alisado	INSTALAÇÕES	
PAREDES		HF	Água fria
1	Pintura acrílica	HD	Água quente
2	Azulejo até o teto	EE	Elétrica de emergência

3 PLANTA BAIXA TÉRREO  
ESCALA 1:50

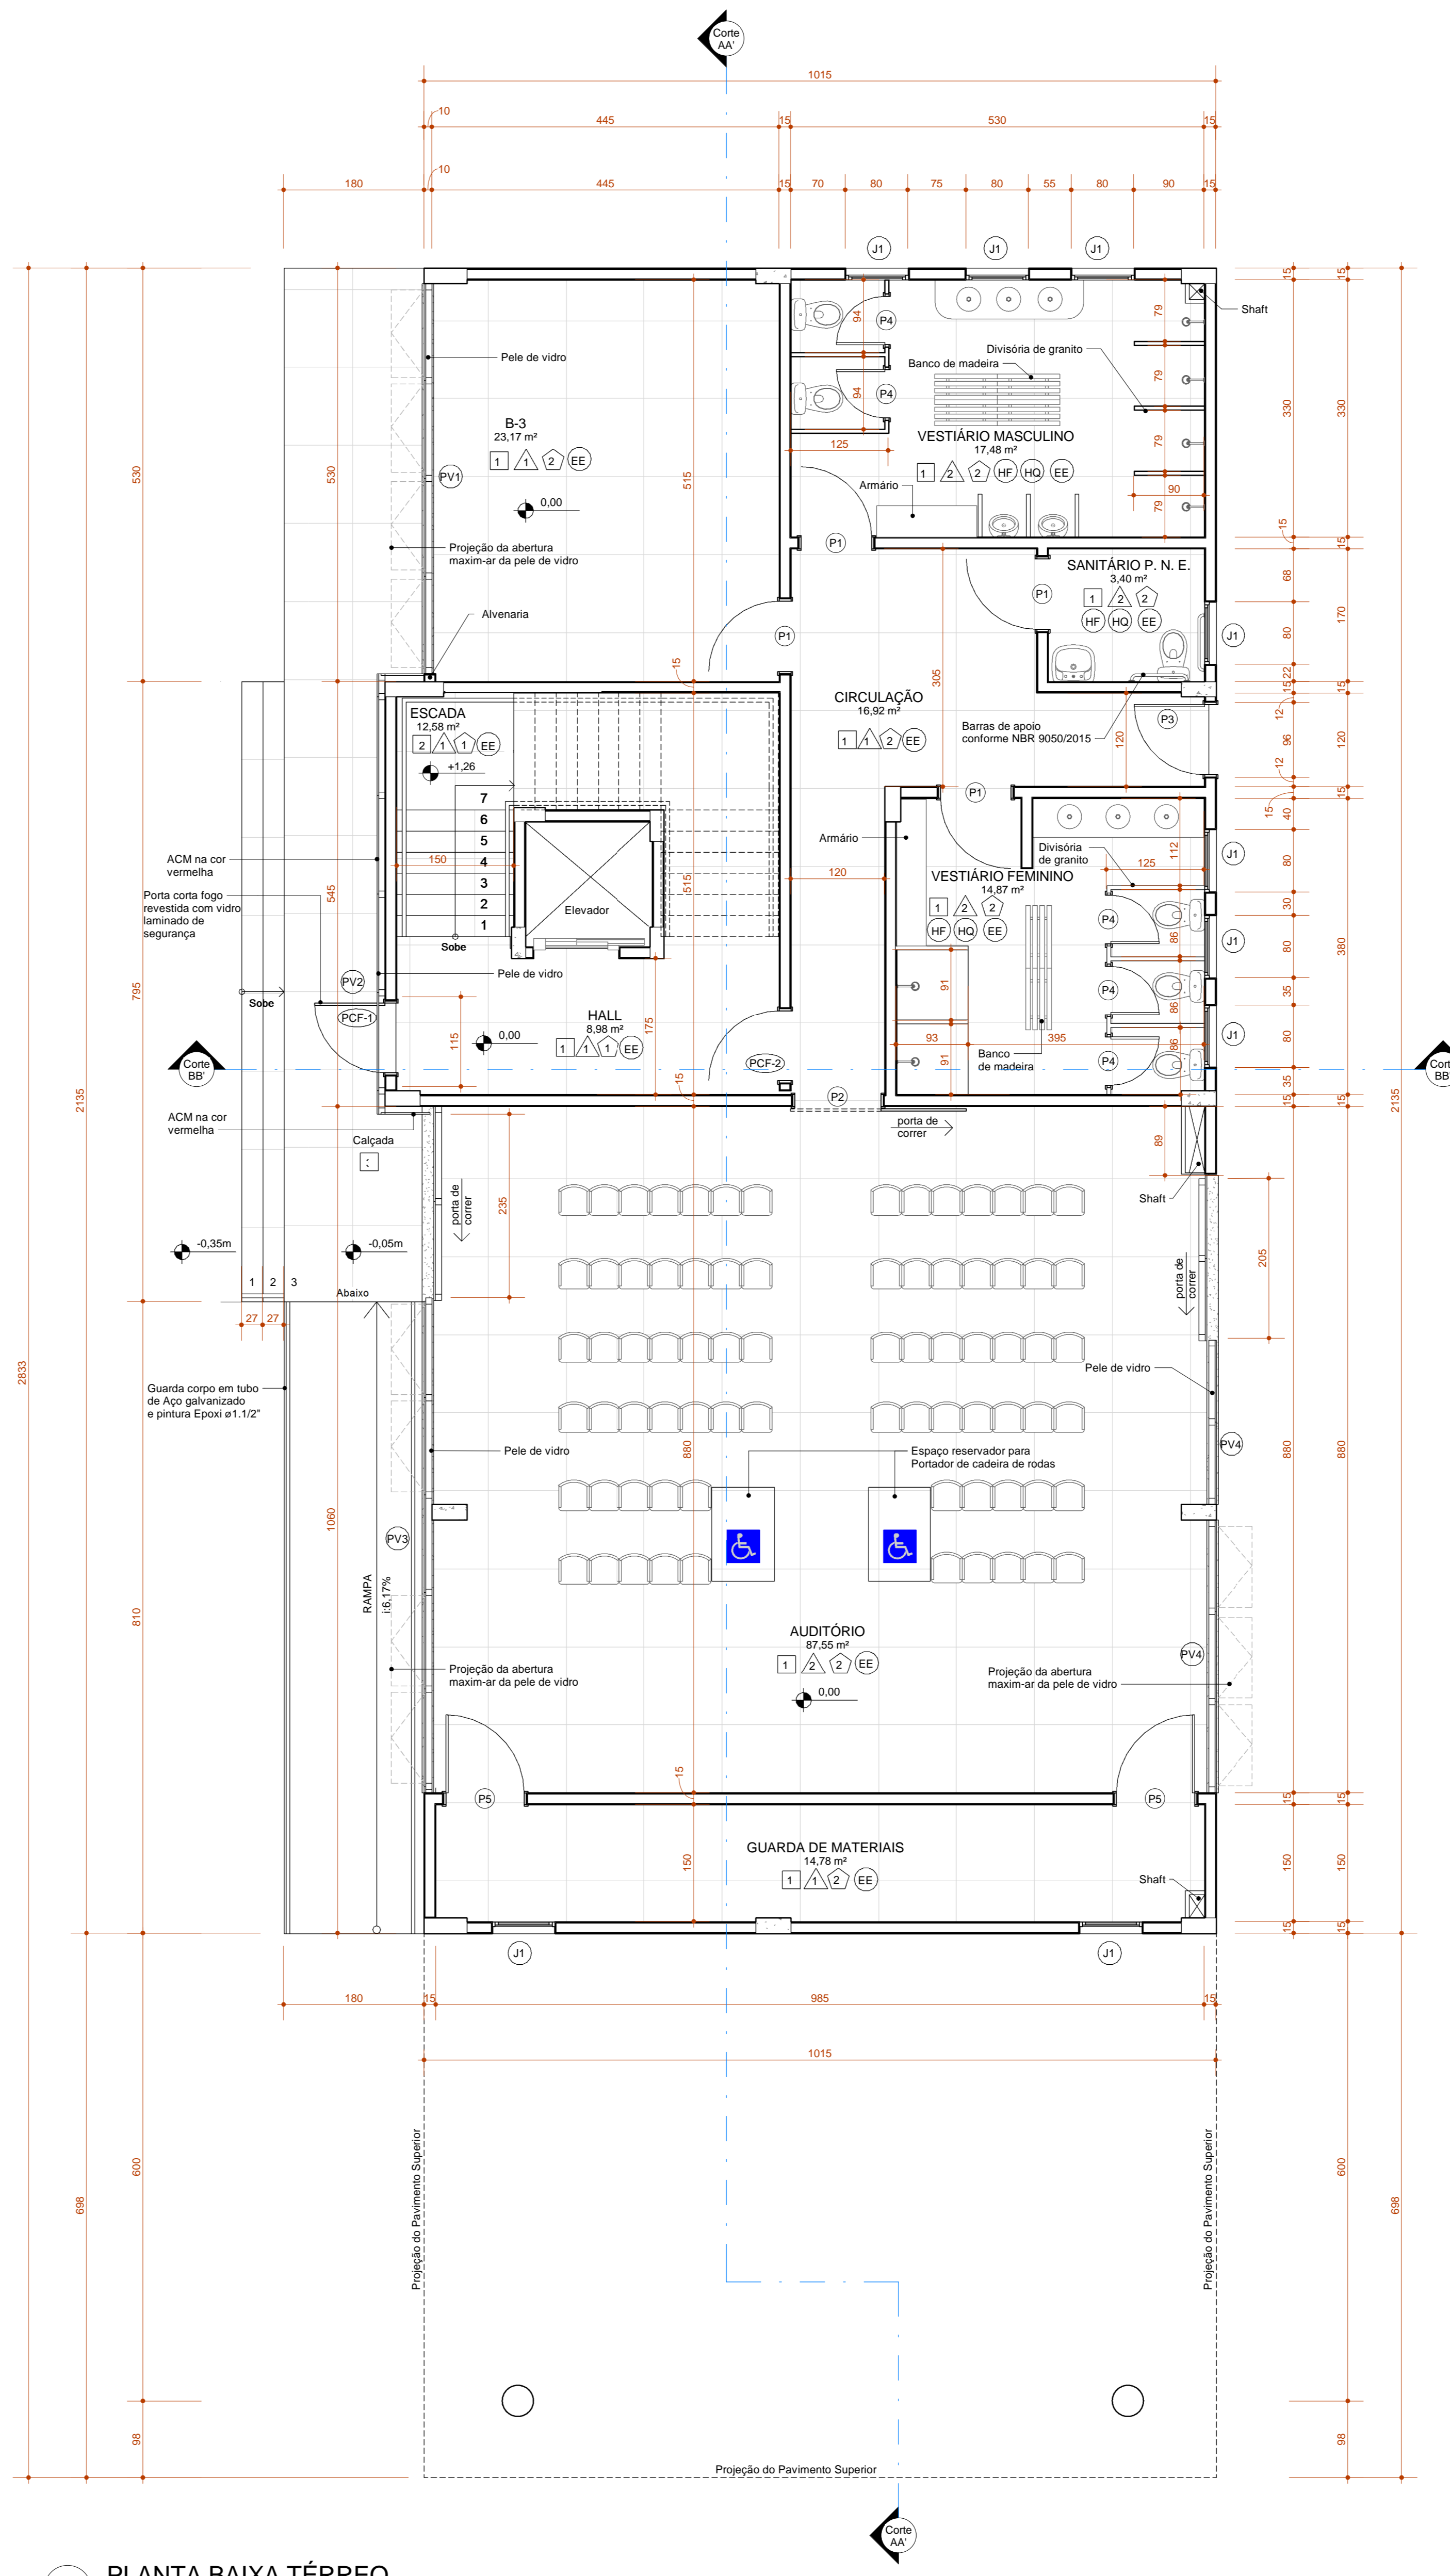

1 SITUAÇÃO/LOCALIZAÇÃO  
SEM ESCALA

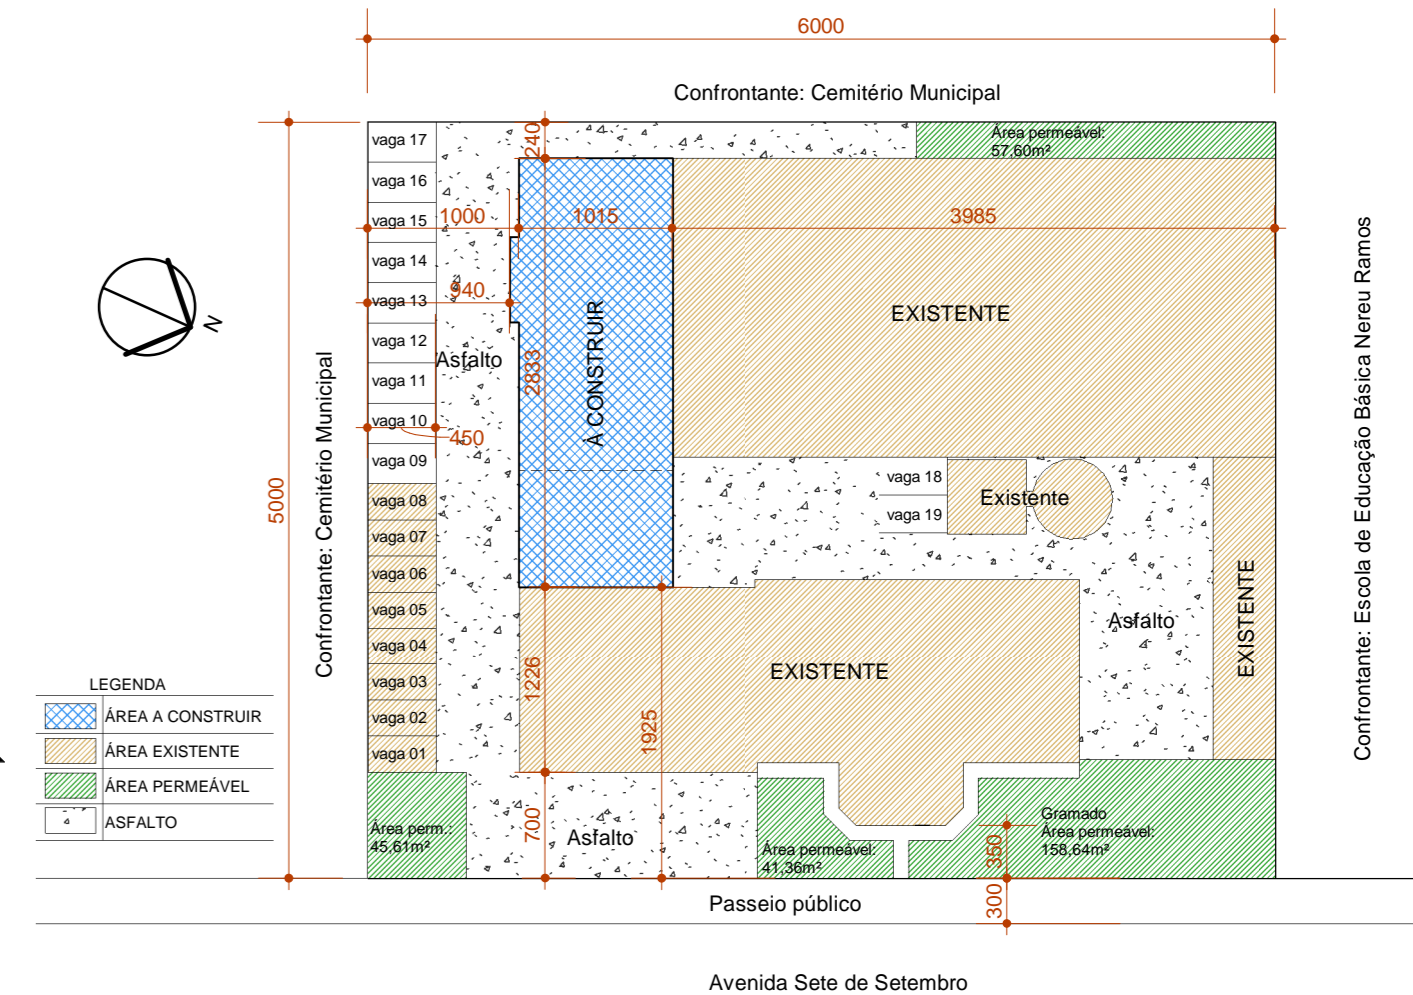

2 IMPLANTAÇÃO  
ESCALA 1:500

PARÂMETROS URBANÍSTICOS		(%)	(m²)
ÁREA DO TERRENO		100%	3.000,00m²
TAXA DE OCUPAÇÃO		59,04%	1.771,38m²
TAXA DE PERMEABILIDADE		10,10%	303,21m²
COEFICIENTE DE APROVEITAMENTO		1,09	3.294,06m²
Nº DE VAGAS DE ESTACIONAMENTO	19 Unidades		

	ÁREA COBERTA		Á. DESCOBERTA		ÁREA TOTAL
	COMPUTÁVEL	N COMPUTÁVEL	N COMPUTÁVEL	N COMPUTÁVEL	
ÁREA A CONSTRUIR PAVTO. TERREO	290,30m²	-	-	-	290,30m²
ÁREA A CONSTRUIR 1º PAVIMENTO	290,30m²	-	-	-	290,30m²
ÁREA A CONSTRUIR 2º PAVIMENTO	290,30m²	-	-	-	290,30m²
ÁREA TOTAL A CONSTRUIR	870,90m²	-	-	-	2.423,16m²
ÁREA EXISTENTE	-	-	-	-	3.294,06m²
ÁREA TOTAL	-	-	-	-	-

1

Revisão 01 - Mudança na escada

07/2017

RCB

0

Emissão inicial

06/2017

RCB

REVISÃO

DESCRIÇÃO

DATA

RESPONSÁVEL

AMFRI

ASSOCIAÇÃO DOS MUNICÍPIOS DA REGIÃO DA FOZ DO RIO ITAJAI

Rua Luiz Lopes Gonzaga, nº 1655 - Bairro São Vicente - Itajaí/SC - CREA/SC nº 050968-0

Estado de Santa Catarina

Corpo de Bombeiros Militar

Projeto

ARQUITETÔNICO

AMPLIAÇÃO DO 7º B.B.M EM ITAJAI

Conteúdo da Folha

Localização, Situação, Cobertura, Pavimento

Térreo, Sanitário, Reservatório e Cobertura

Áreas

870,90m²

Projeto

7º Batalhão de Bombeiro Militar em Itajaí / SC

Comandante do 7º B.B.M.

Projeto

Marcelo Garcia

Arquiteto e Urbanista

CAU A44884-0

Data

Junho/2017

Escala

Indicadas

Arquivo

Desenho

Dyego dos Santos

ART

Folha

01/08