

PLANTA PAVIMENTO TÉRREO

Escala 1:75

APROVAÇÕES

PROJETANTE

RESPONSÁVEL TÉCNICO



EQUIPE TÉCNICA
ELMIR BORTOLANZA
ARQUITETO E URBANISTA
CRU AMB-02

OBRA REFORMA E AMPLIAÇÃO

EMPENHO CEDIN JACY DIAS RAMOS

ENGENHEIRO

RUA LAUDELINEA DIONÍSIO, 0
CORDEIROS – 86310–300 – ITAJAÍ

PROJETO ARQUITETÔNICO



CONTEÚDO PLANTA BAIXA

ARQUIVO

TIPO ANTERPROJETO FOLHA

ESCALA INDICADA

ARQ01/02

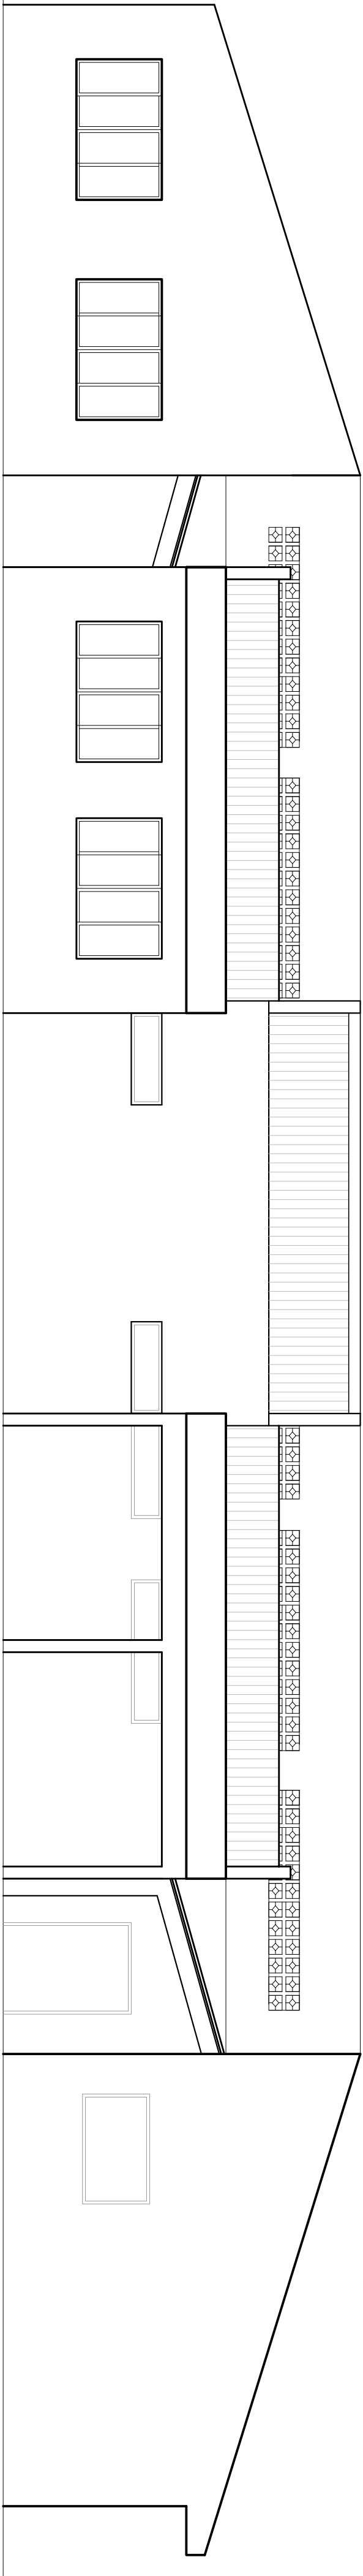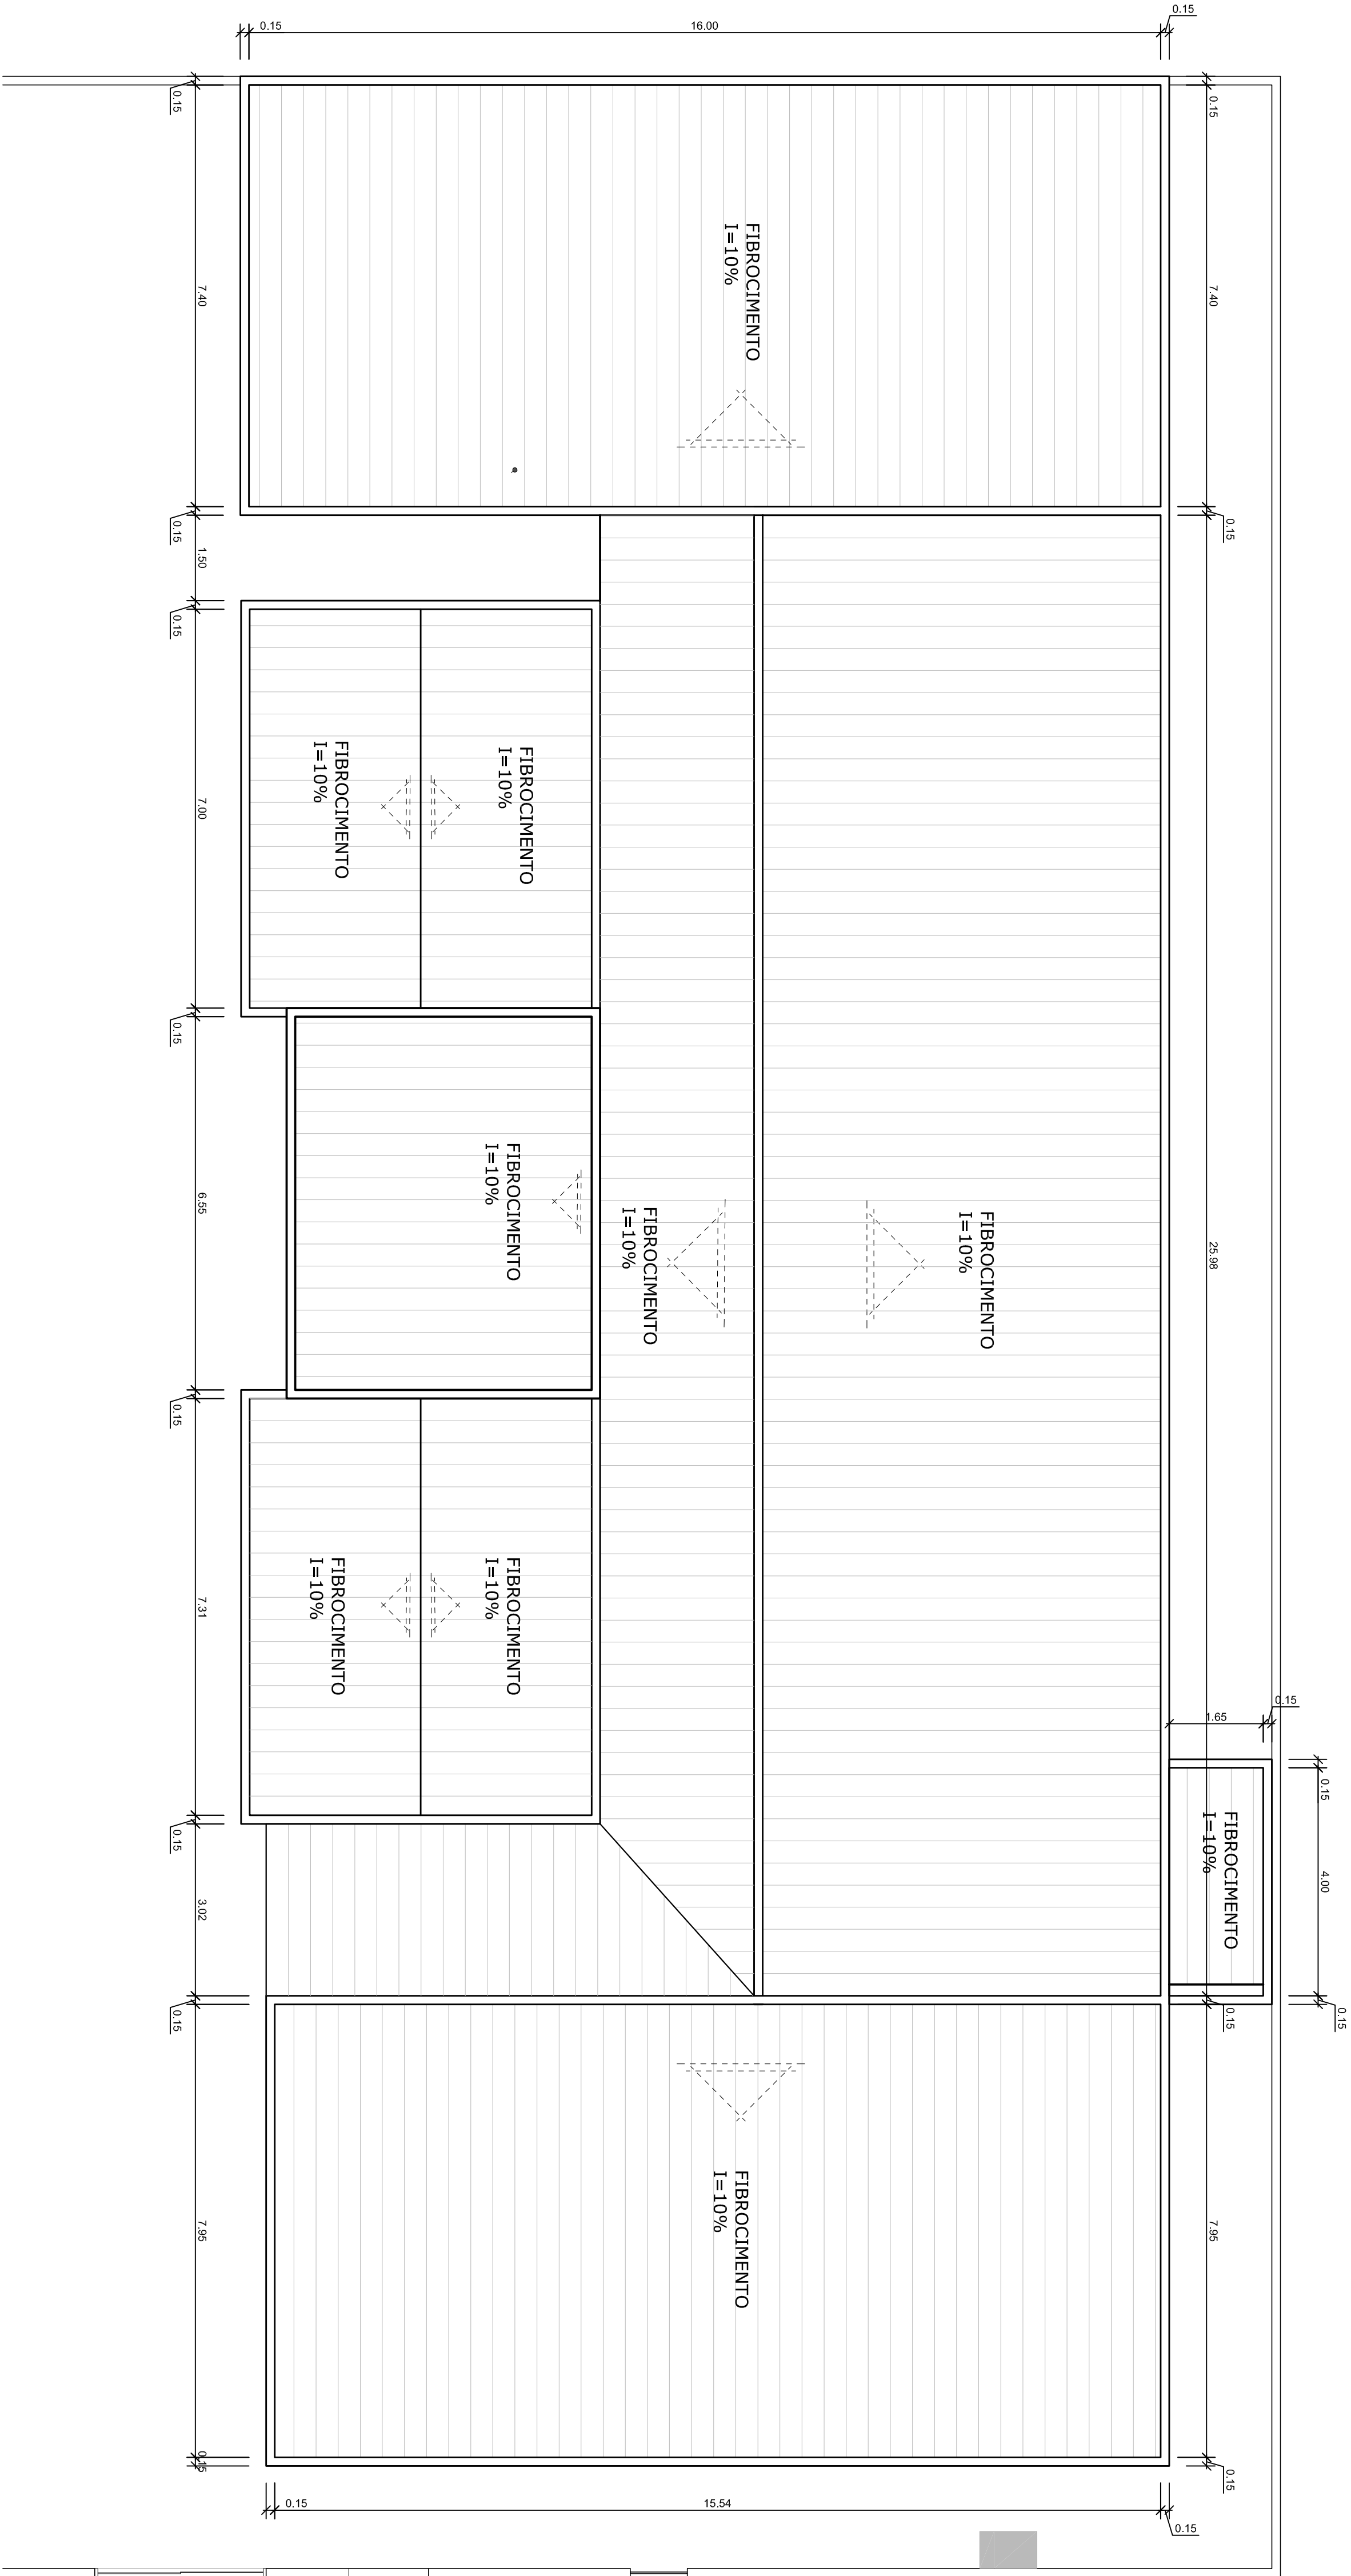

ELEVAÇÃO LATERAL ESQUERDA
ESCALA 1:75

APROVAÇÕES

PROPRIETÁRIO

RESPONSÁVEL TÉCNICO



EQUIPE TÉCNICA
ELMIR BORTOLANZA
ARQUITETO E URBANISTA
CRU 148586-2

OBRA	REFORMA E AMPLIAÇÃO		
EMPREGADOR	CEDIN JACY DIAS RAMOS		
ENDEREÇO	RUA LAUDELIANA DIONÍSIO, 0 CORDEIROS – 86310–300 – ITAJAÍ		
PROJETO	ARQUITETÔNICO	ARQUIVO	
CONTÉUDO	COBERTURA / FACHADA	TIPO	ANTEPROJETO
		ESCALA	INDICADA
			ARQ02/02