



PLANTA BAIXA

Escala - 1:75

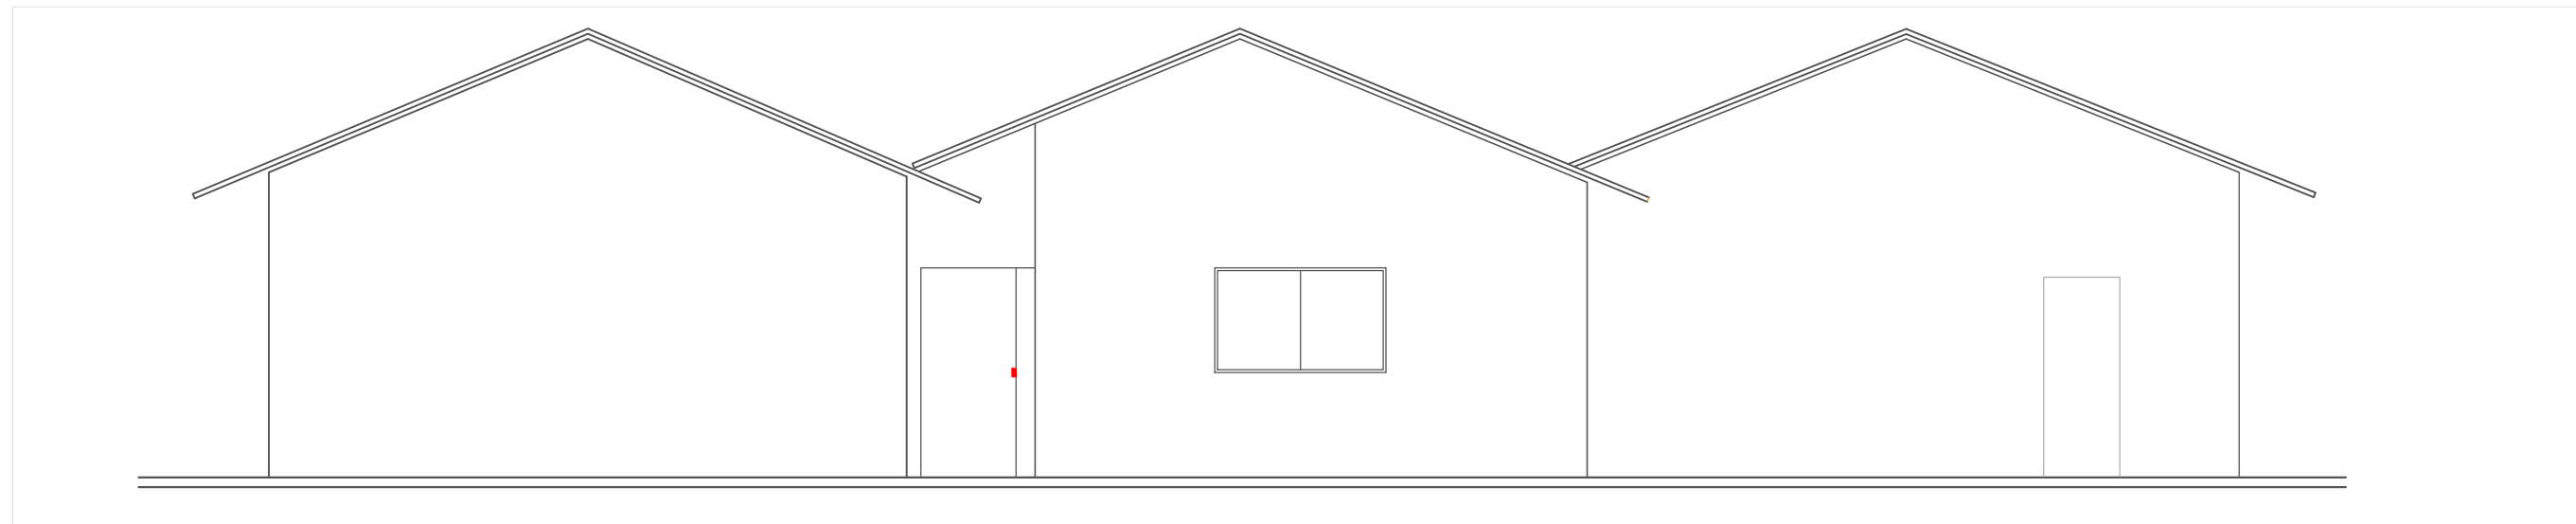

ELEVAÇÃO FRONTAL

Escala - 1:75

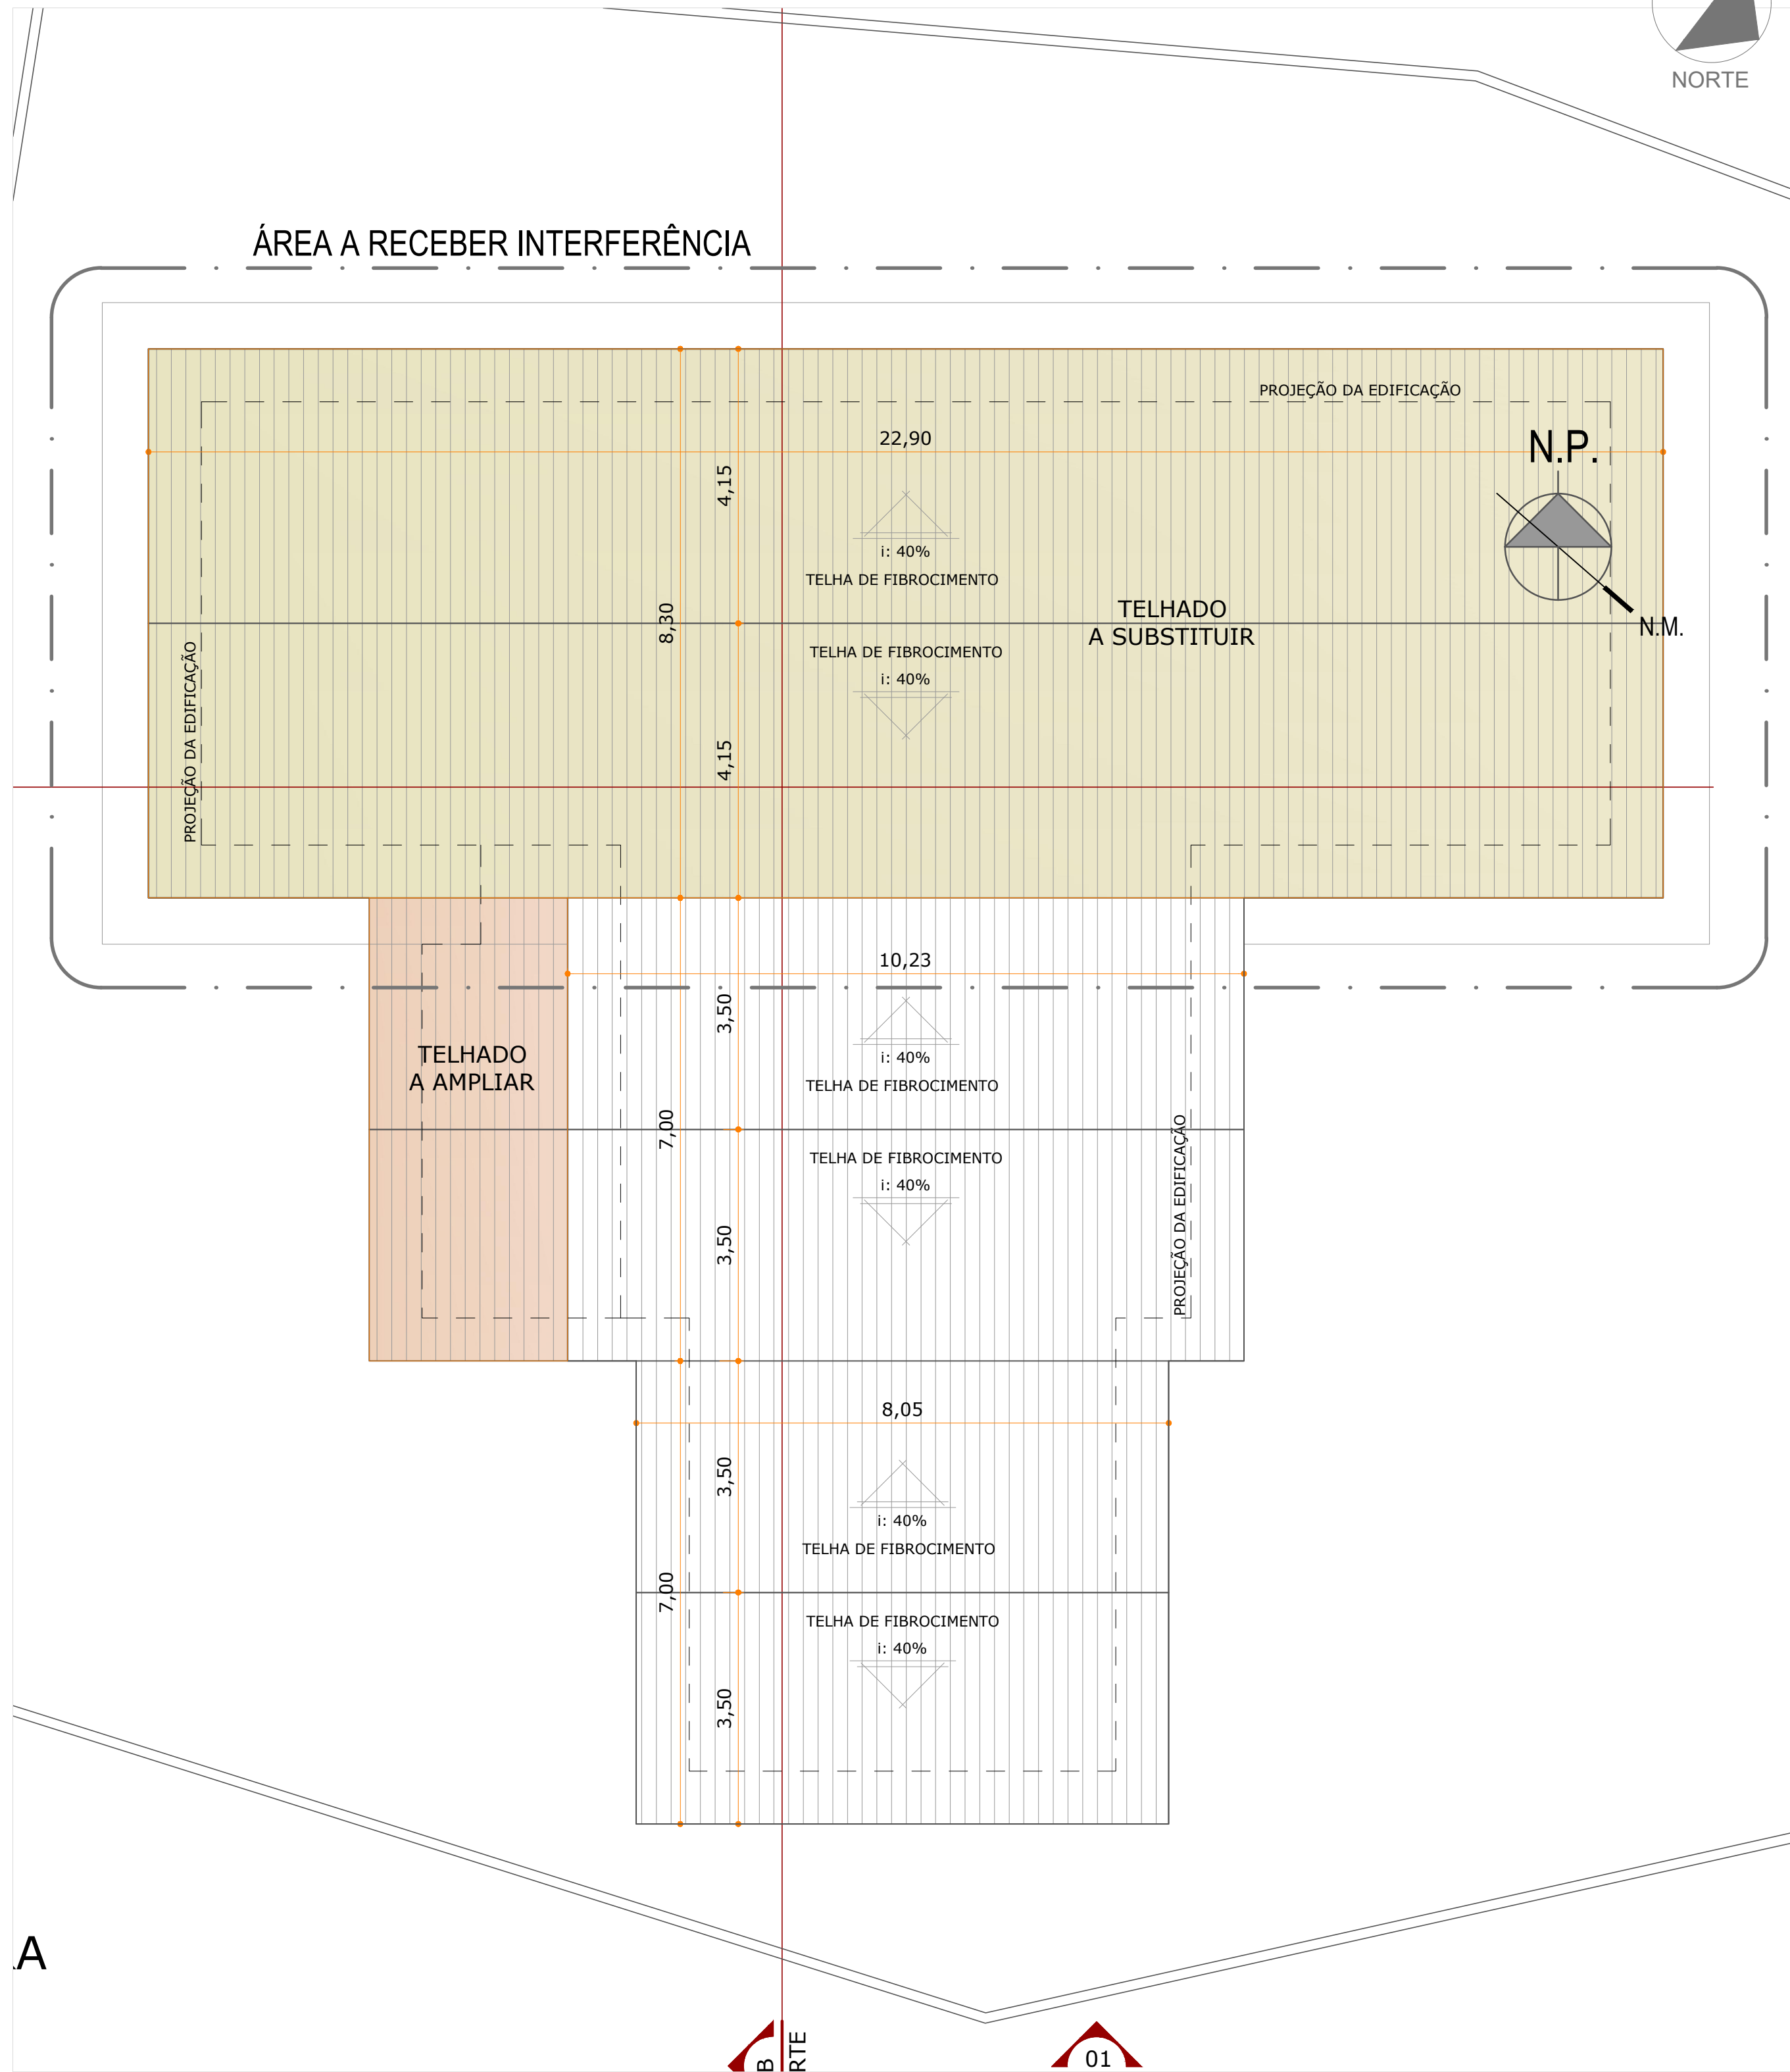

PLANTA DE COBERTURA

Escala - 1:75



EQUIPE TÉCNICA

ELMIR BORTOLANZA

ARQUITETO E URBANISTA

CAU 448286-2

Secretaria Municipal de Educação

Av. Abrahão João Francisco, 3855 - Carvalho

88307-303 • Itajaí • Santa Catarina

Fone: 47 3249-3300 / 3249-3333 • Fax 3249-3330

educacao@itajai.sc.gov.br

OBRA

REFORMA DA UNIDADE

EDIFICAÇÃO

CEI GRAZIELA VIEIRA

ENDEREÇO

R. José Dallago, 225, Itajaí - SC, 88316-701

PROJETO	ARQUITETÔNICO	ARQUIVO
CONTEÚDO	PLANTA BAIXA	<div>ETAPA</div> <div>ANTEPROJETO</div> <div>FOLHA</div> <div>ESCALA</div> <div>INDICADA</div> <div>ARQ01/01</div>