



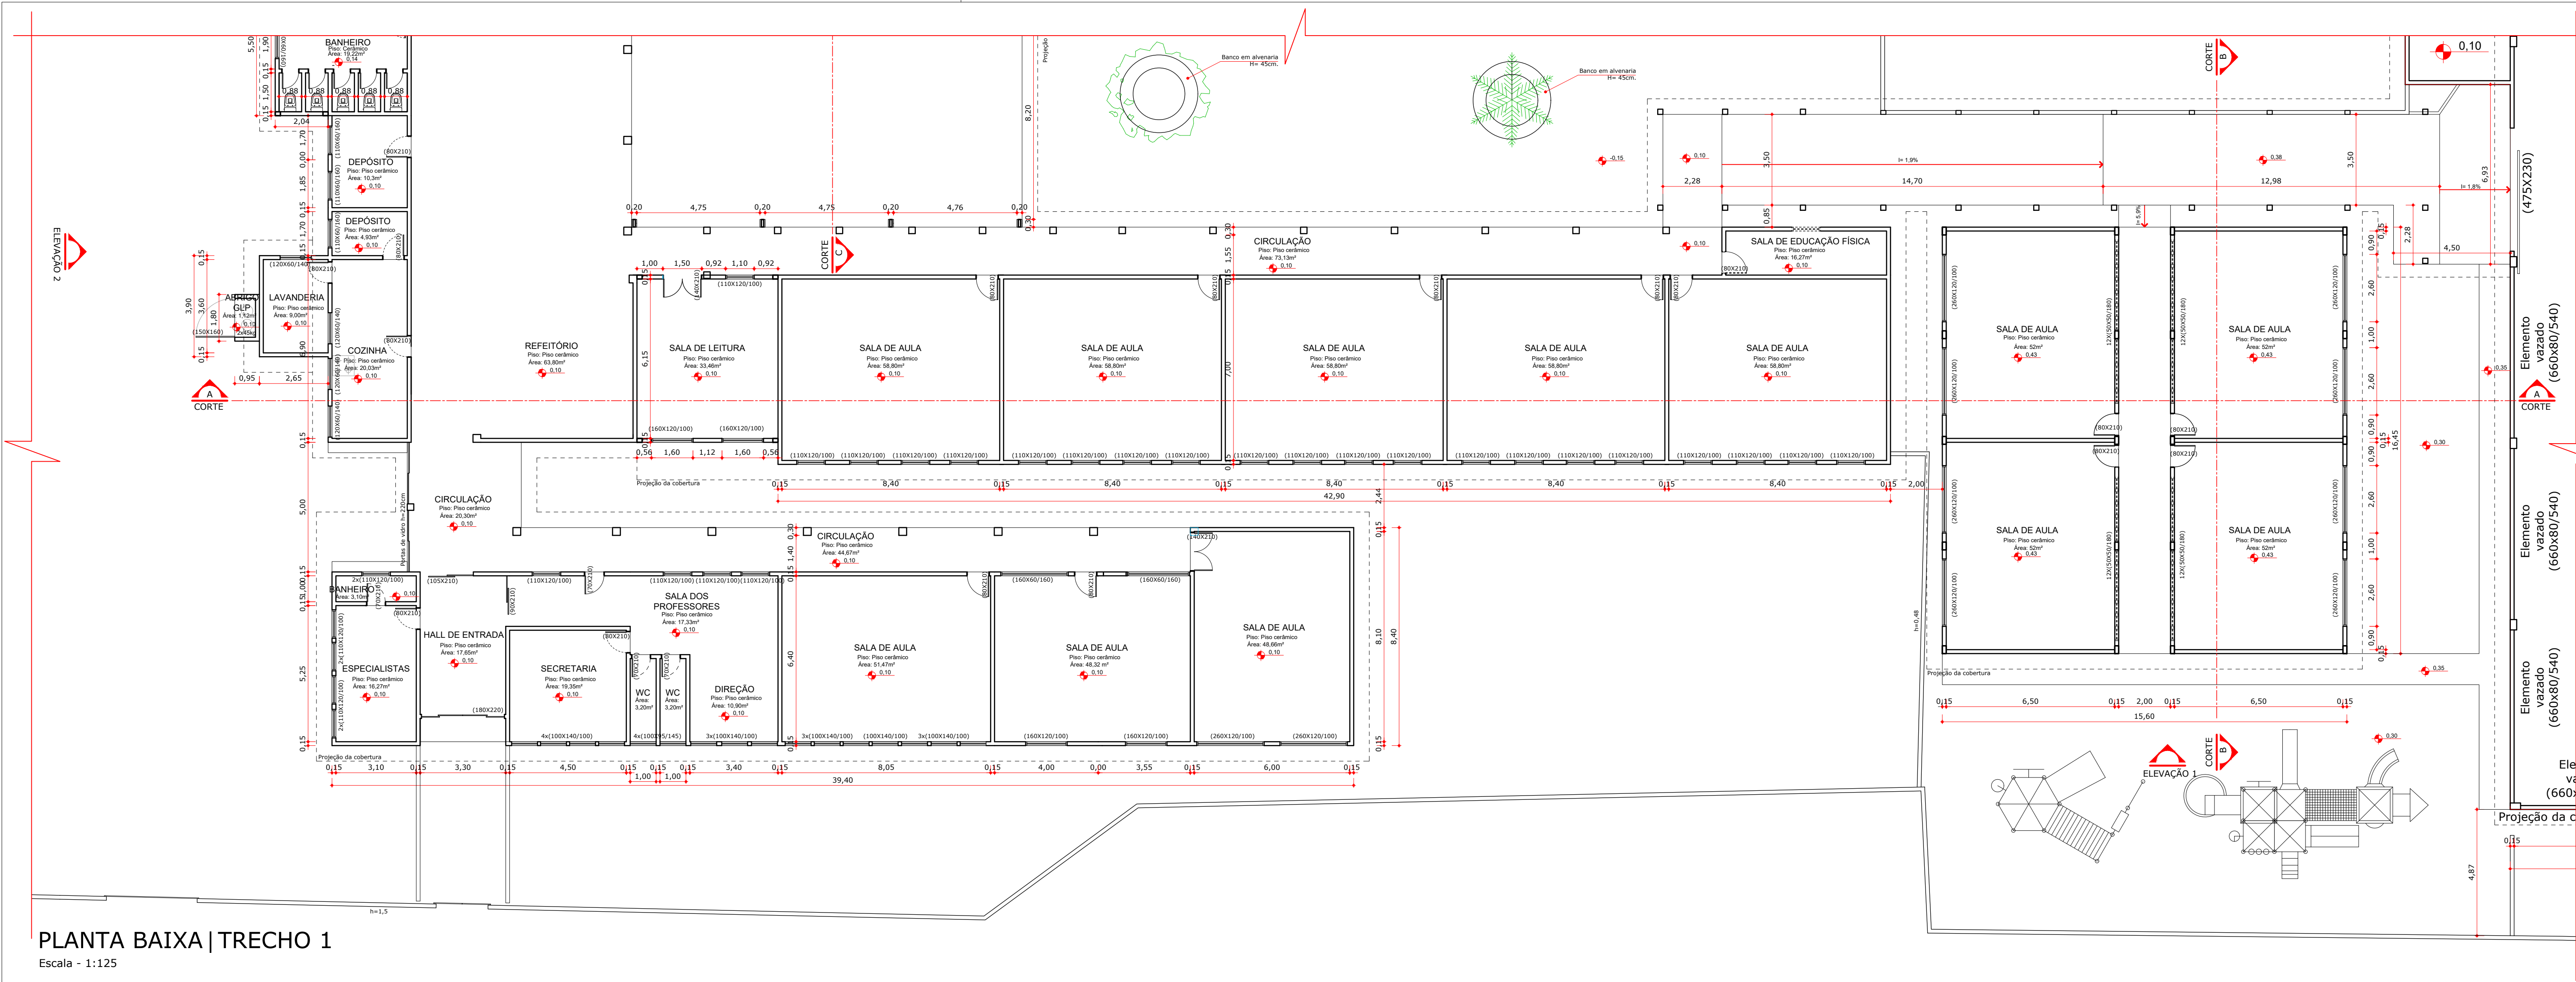

PLANTA BAIXA | TRECHO 1


Escala - 1:125

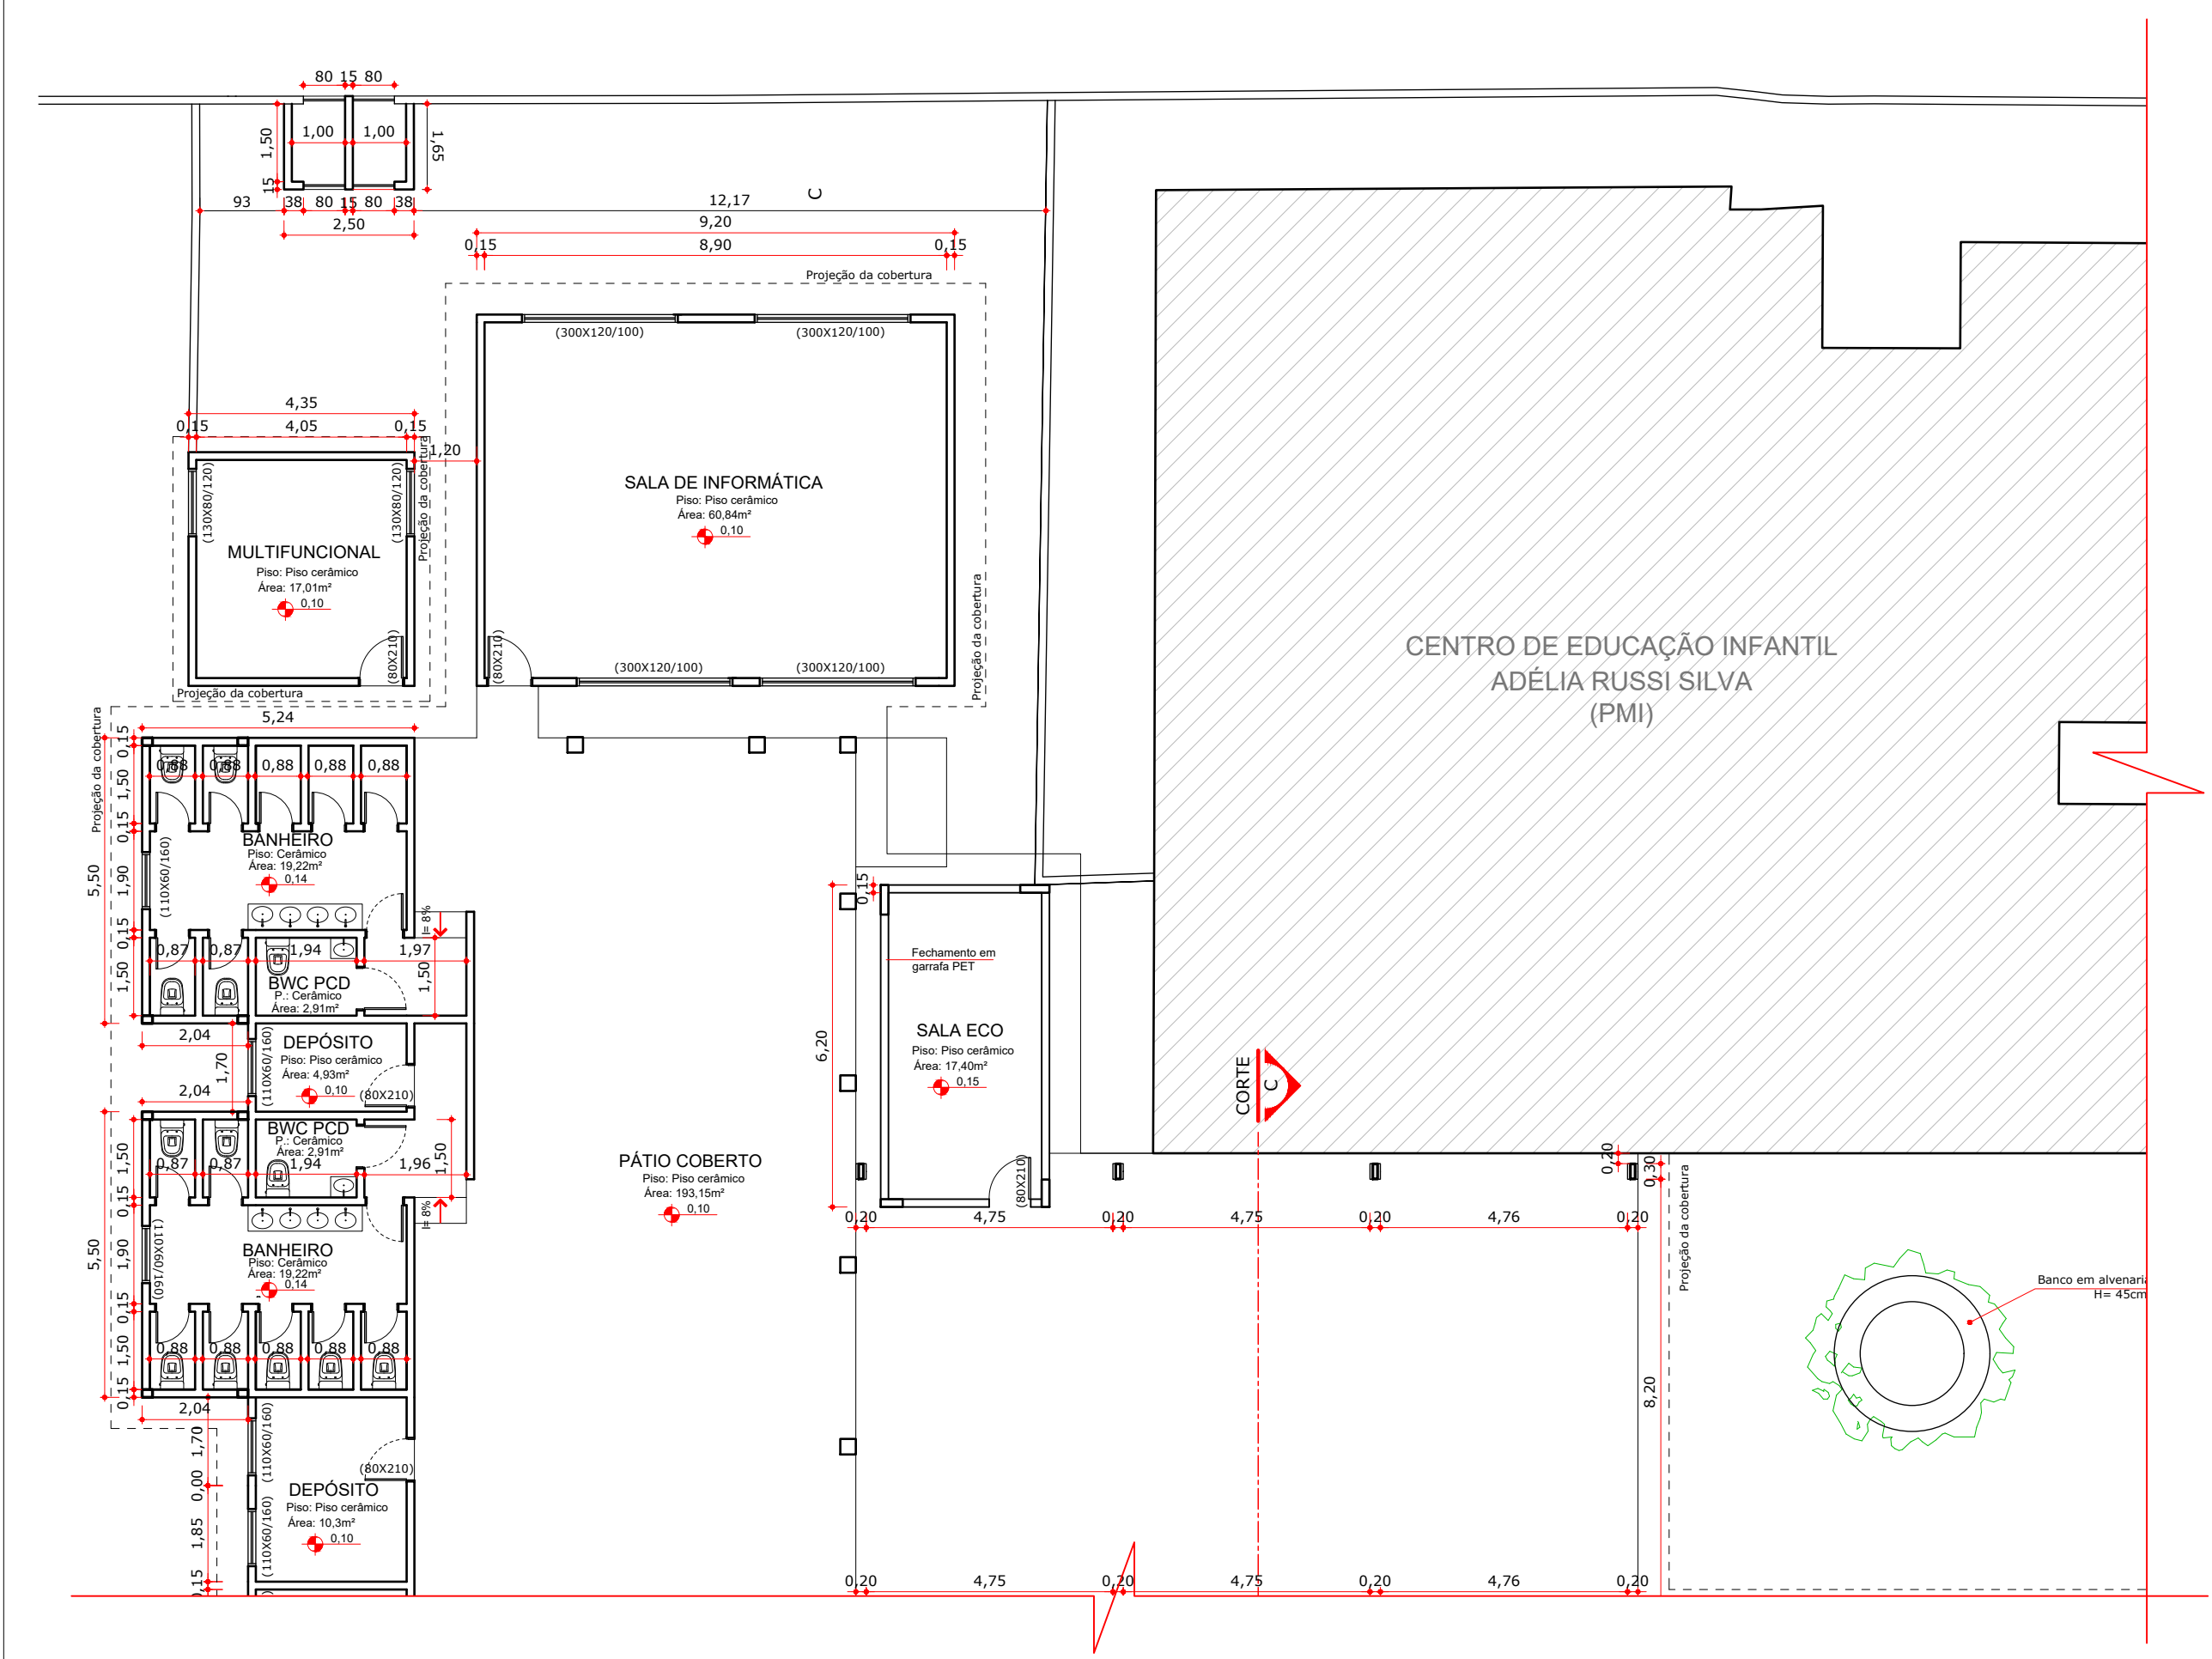

PLANTA BAIXA | TRECHO 2

Escala - 1:125

LOCALIZADOR

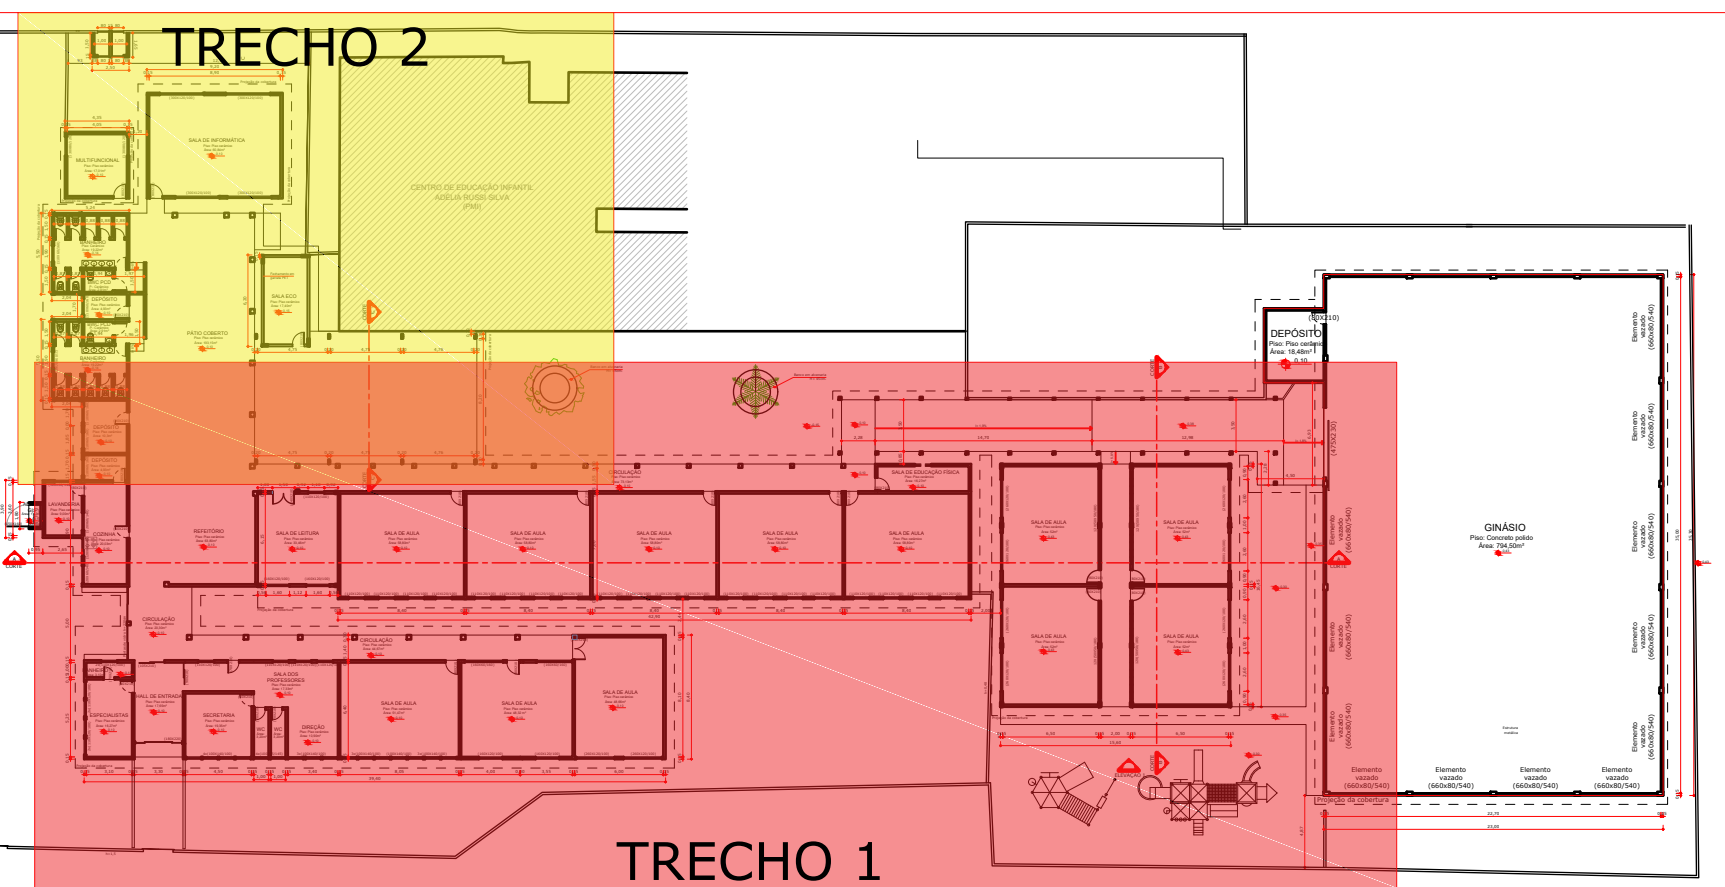

PROPRIETÁRIO	RESPONSÁVEL TÉCNICO
	BRUNA KLOTZ STOLTZ
EQUIPE TÉCNICA ELMIR BORTOLANZA ARQUITETO E URBANISTA CAU AAR286-2	
OBRA	REFORMA
EDIFICAÇÃO	ESCOLA BÁSICA MARIA DUTRA GOMES
ENDEREÇO	R. JACOB ARDIGÓ - 117 - CEP: 88304-303 DOM BOSCO - ITAJAÍ, SC.
PROJETO	ARQUITETÔNICO
CONTEÚDO	ARQUITETÔNICO
ETAPA	ANTEPROJETO
ESCALA	INDICADA
FOLHA	ARQ-03/06