


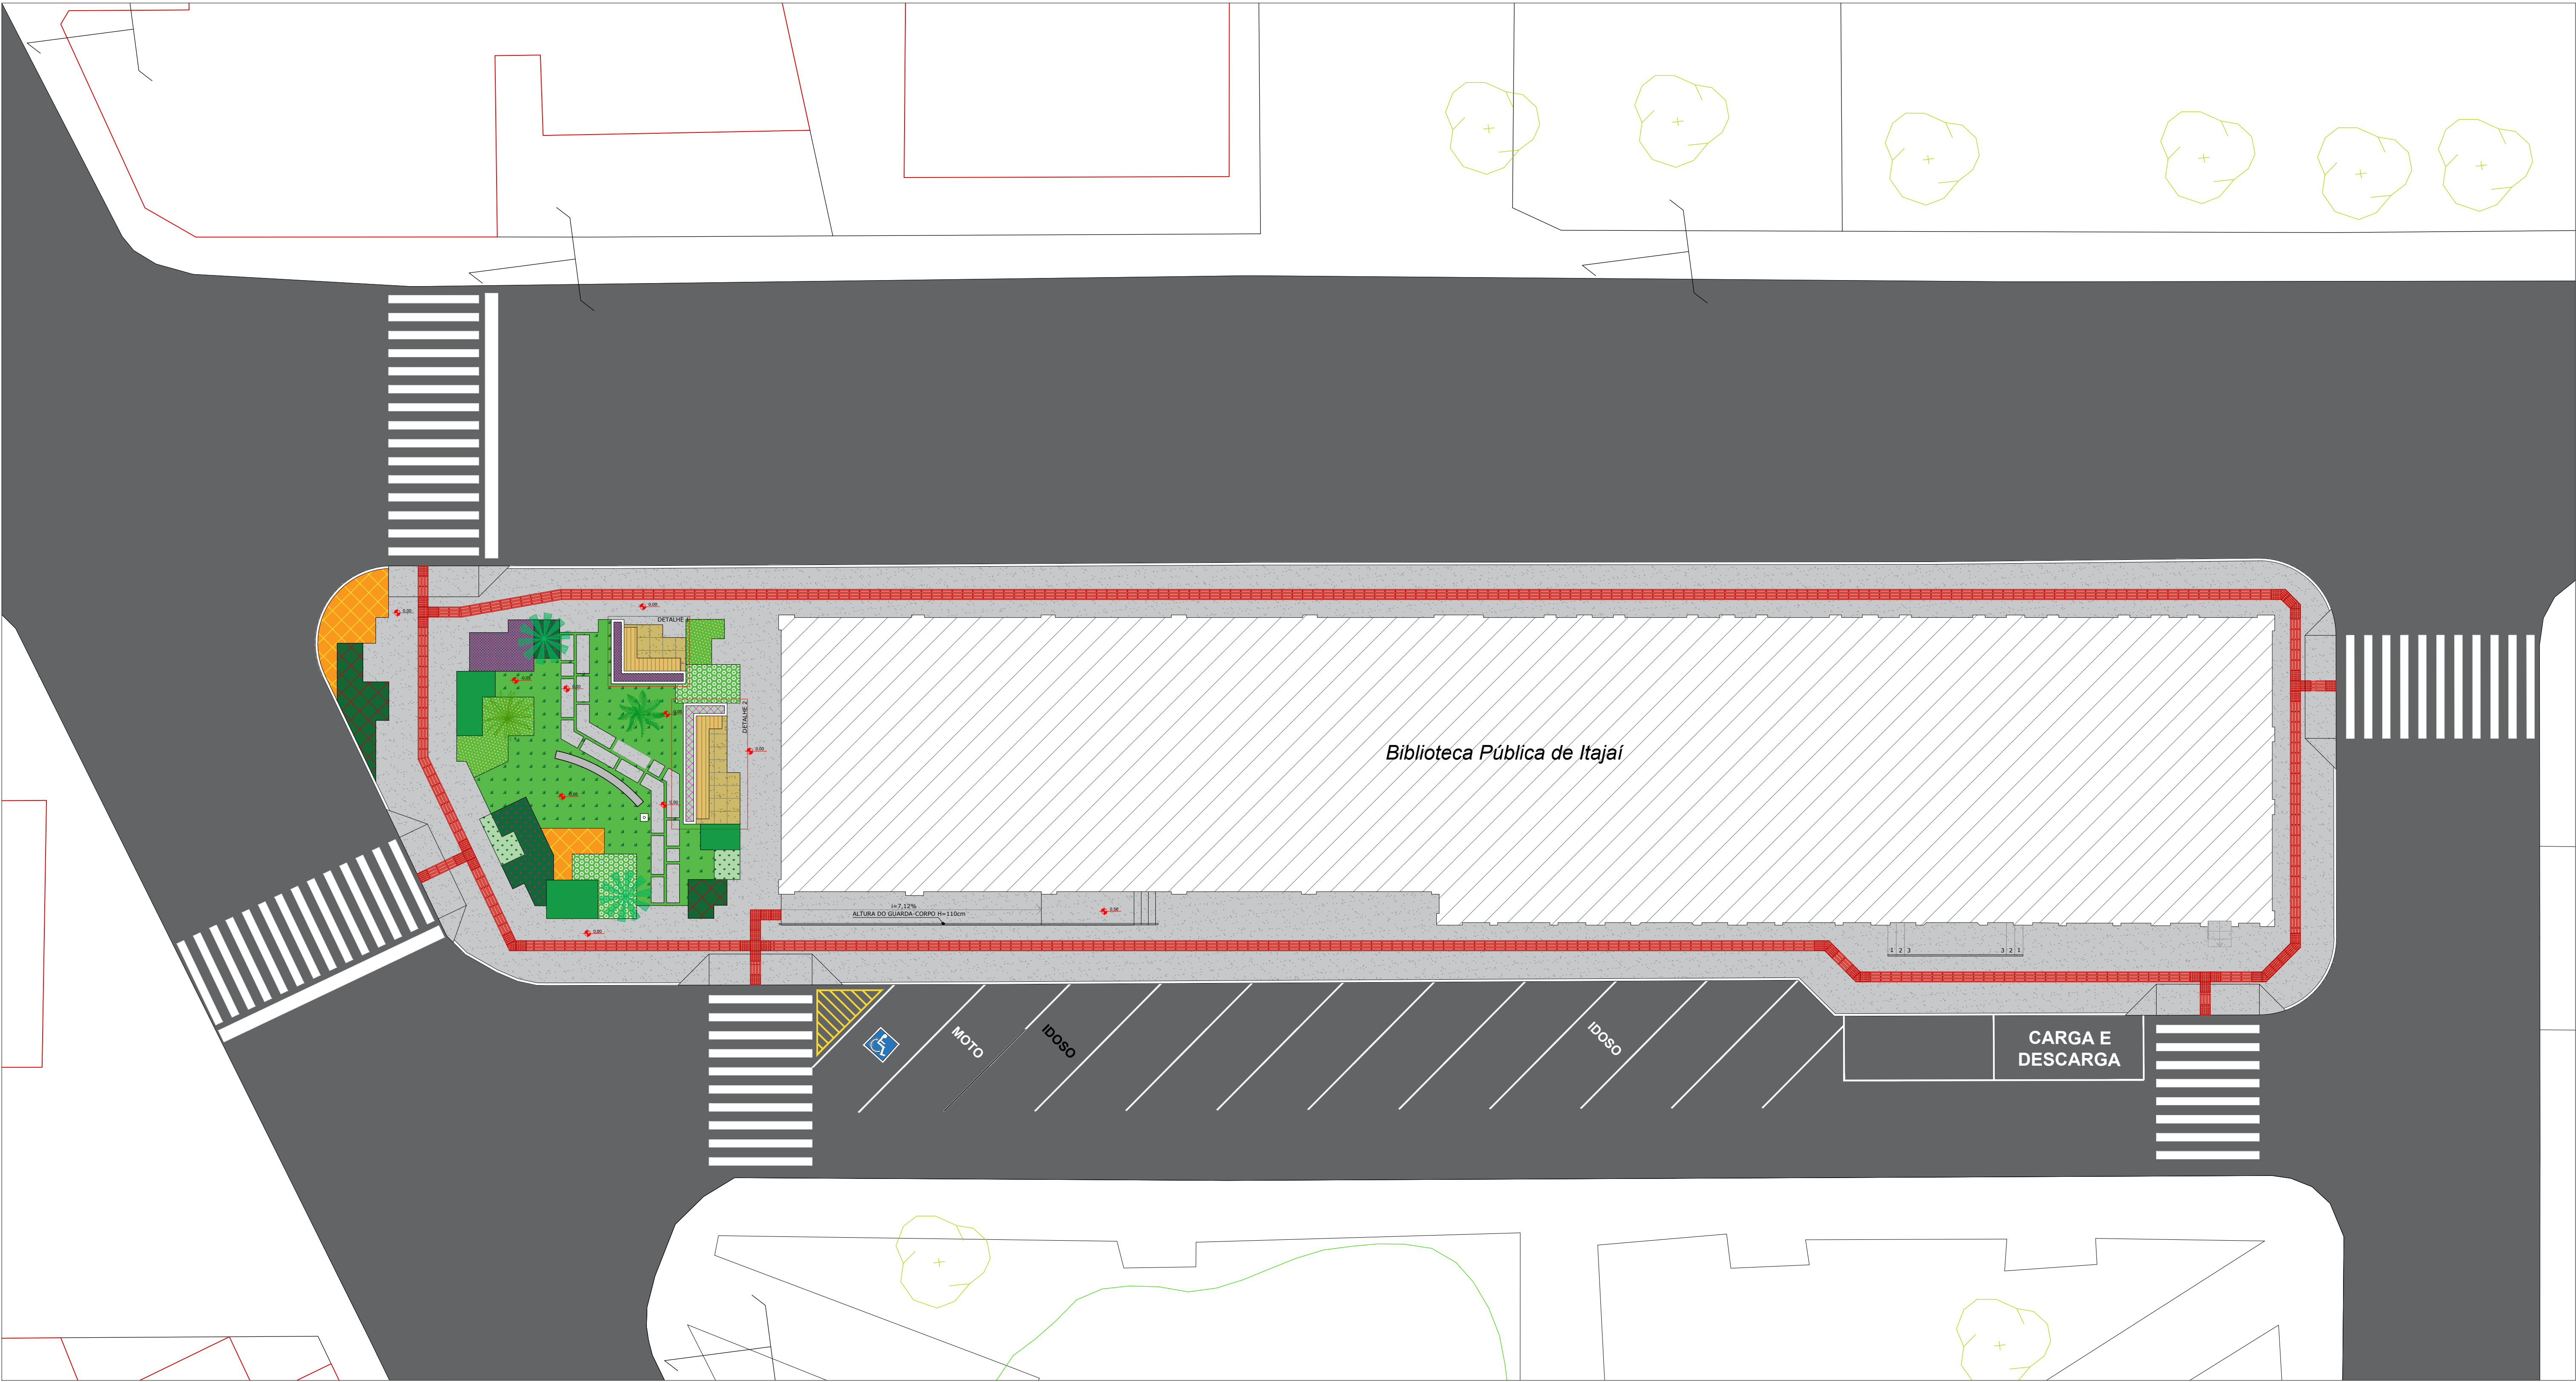


IMPLANTAÇÃO BIBLIOTECA PÚBLICA
ESCALA 1/125

PROPRIETÁRIO		RESPONSÁVEL TÉCNICO	
		BRUNA KLOTZ STOLTZ	
 EQUIPE TÉCNICA ELMIR BORTOLANZA ARQUITETO E URBANISTA CAU A48286-2			
OBRA			
REFORMA			
EDIFICAÇÃO			
BIBLIOTECA PÚBLICA			
ENDEREÇO			
R. HEITOR LIBERATO, 1100 - Nº 2162 SÃO JOÃO - ITAJAÍ, SC.			
PROJETO		ARQUIVO	
ARQUITETÔNICO			
CONTEÚDO		ETAPA	
ARQUITETÔNICO		ANTEPROJETO	
		FOLHA	
		ARQ-01/13	
		ESCALA	
		INDICADA	



ELEVAÇÃO LATERAL DIREITA – EXISTENTE
ESCALA 1/75


ESCALA 1:100

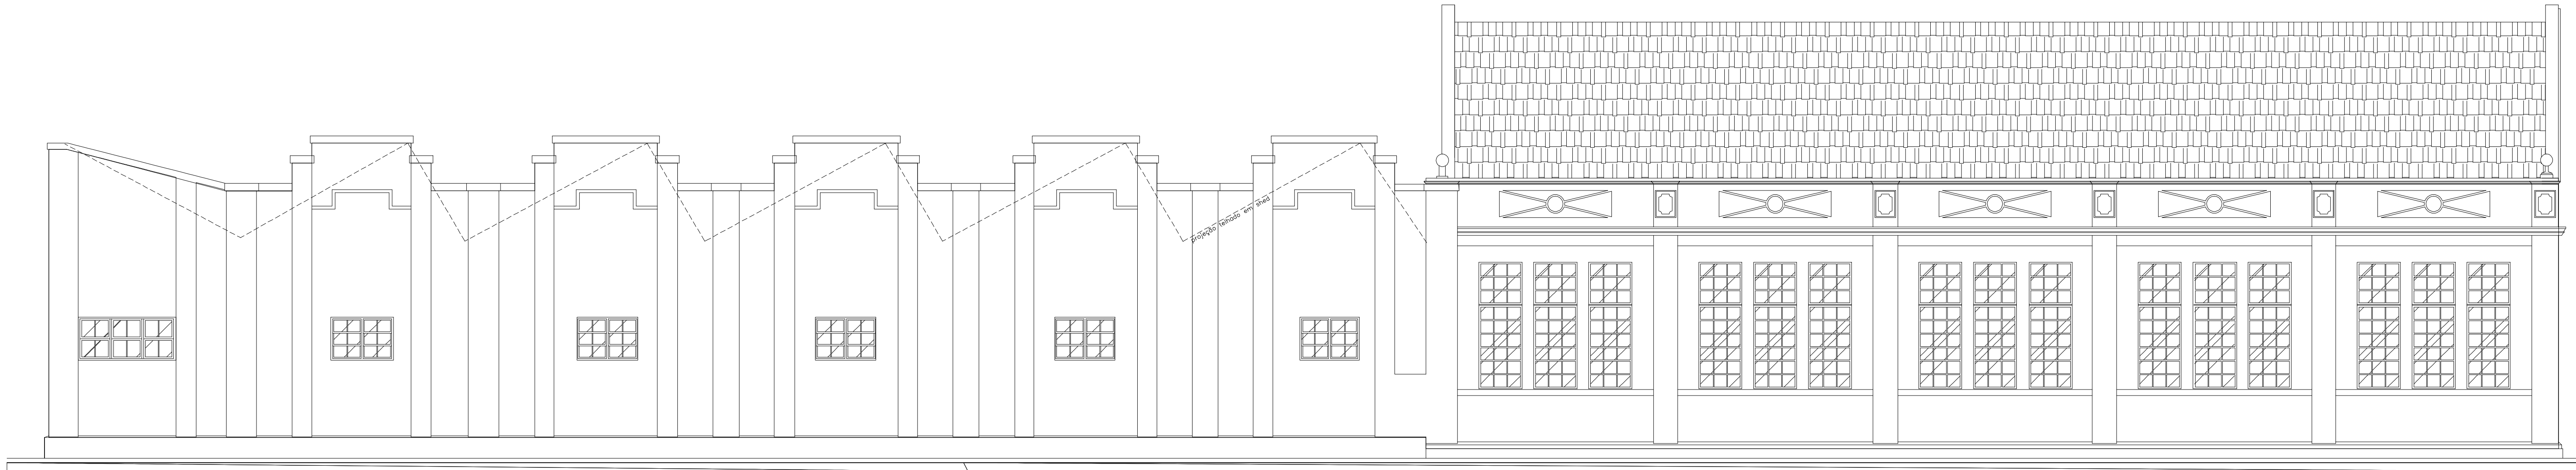

ELEVAÇÃO LATERAL ESQUERDA – EXISTENTE
ESCALA 1/75



ELEVAÇÃO FRONTAL – EXISTENTE
ESCALA 1/75

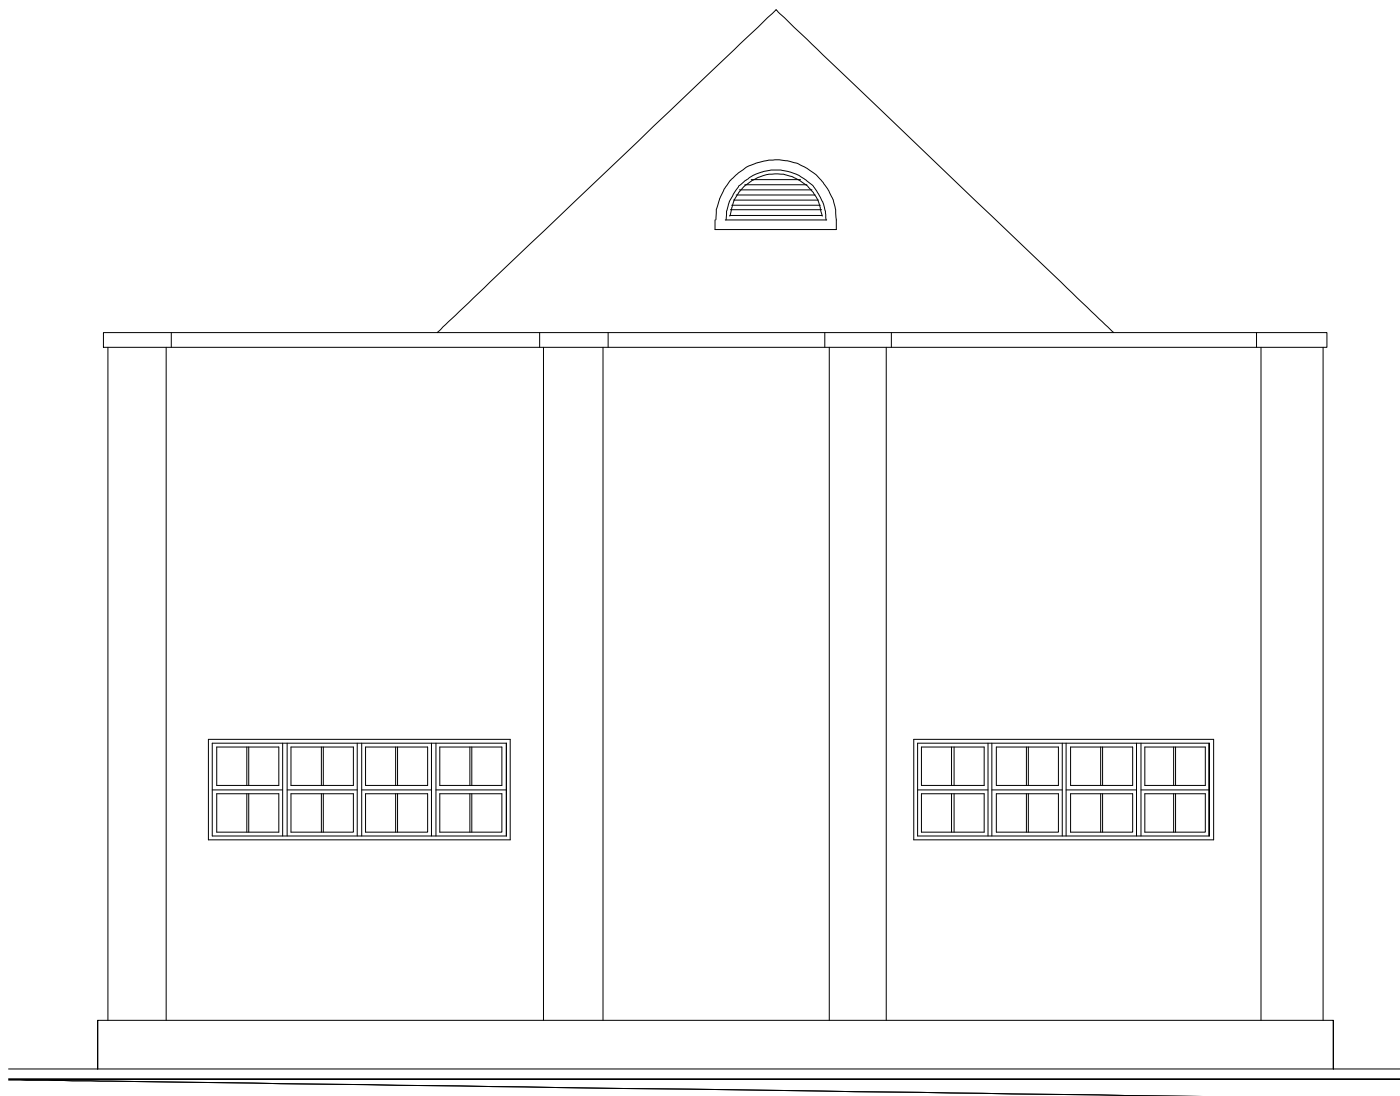

ELEVAÇÃO POSTERIOR – EXISTENTE
ESCALA 1/75

PROPRIETÁRIO		RESPONSÁVEL TÉCNICO	
		BRUNA KLOTZ STOLTZ	
 EQUIPE TÉCNICA ELMIR BORTOLANZA ARQUITETO E URBANISTA CAU A48286-2			
OBRA			
REFORMA			
EDIFICAÇÃO			
BIBLIOTECA PÚBLICA			
ENDEREÇO			
R. HEITOR LIBERATO, 1100 - Nº 2162 SÃO JOÃO - ITAJAÍ, SC.			
PROJETO		ARQUIVO	
ARQUITETÔNICO			
CONTEÚDO		ETAPA	
ARQUITETÔNICO		ANTEPROJETO	
		ESCALA	
		INDICADA	
		FOLHA	
		ARQ-02/13	



CORES PARA FACHADA— OPÇÃO 1

SEM ESCALA



CORES PARA FACHADA— OPÇÃO 2

SEM ESCALA



CORES PARA FACHADA— OPÇÃO 3


SEM ESCALA

		EQUIPE TÉCNICA ELMIR BORTOLANZA ARQUITETO E URBANISTA CAU A48286-2	RESPONSÁVEL TÉCNICO BRUNA KLOTZ STOLTZ
OBRA	REFORMA		
EDIFICAÇÃO	BIBLIOTECA PÚBLICA		
ENDEREÇO	R. HEITOR LIBERATO, 1100 - Nº 2162 SÃO JOÃO - ITAJAÍ, SC.		
PROJETO	ARQUITETÔNICO	ARQUIVO	
CONTEÚDO	GUARDA-CORPO MEZANINO	ETAPA ESCALA	ANTEPROJETO INDICADA
			FOLHA ARQ-03/13

TERRENO EXISTENTE	- m²	ÁREA PAVIMENTO INFERIOR	656,80 m²
ÁREA TOTAL TERRENO	- m²	ÁREA PAVIMENTO SUPERIOR	275,63 m²
		ÁREA TOTAL	934,43 m²

QUADRO DE ESQUADRIAS

	LARGURA	ALTURA	PEITORIL	QUANT.	ESPECIFICAÇÃO	DESCRIÇÃO
P1	080	210	-	10	PORTA MADEIRA	ABRIR
P2	090	210	-	01	PORTA MADEIRA	ABRIR
P3	180	210	-	01	PORTA DE VIDRO	2 FOLHAS DE CORRER
P4	160	210	-	02	PORTA DE VIDRO	2 FOLHAS DE GIRO
P5	231	210	-	01	PORTA DE VIDRO	2 FOLHAS DE ABRIR EM VIDRO
P6	194	214	-	01	PORTA MADEIRA	2 FOLHAS DE ABRIR + FIXO EM CIMA
P7	90	210	-	04	PORTA ALUMÍNIO BRANCO	ABRIR
P8	65	210	-	02	PORTA ALUMÍNIO BRANCO	ABRIR
P9	140	210	-	01	PORTA DE VIDRO	2 FOLHAS DE GIRO
P10	120	210	-	01	PORTA DIVISÓRIA	ABRIR
P11	070	210	-	01	PORTA DIVISÓRIA	ABRIR
J1	100	283	105	27	JANELA MADEIRA	1 FIXA E 1 BASCULANTE
J2	104	283	130	06	JANELA MADEIRA	1 FIXA E 1 BASCULANTE
J3	088	210	116	04	JANELA MADEIRA	1 FIXA E 1 BASCULANTE
J4	139	100	175	04	JANELA MADEIRA	BASCULANTE
J5	224	92	175	01	JANELA MADEIRA	BASCULANTE
J6	295	100	171	02	JANELA MADEIRA	BASCULANTE
J7	60	60	201	02	JANELA MADEIRA	BASCULANTE
J8	120	60	201	01	JANELA MADEIRA	BASCULANTE
J9	192	185	108	01	JANELA MADEIRA	1 FIXA E 1 BASCULANTE
J10	091	131	100	04	JANELA MADEIRA	1 FIXA E 1 BASCULANTE
J11	098	048	100	03	JANELA MADEIRA	1 FIXA/ MEIO CÍRCULO
J12	100	103	290	03	JANELA MADEIRA	1 FIXA
J13	150	098	164	01	JANELA MADEIRA	1 FIXA E 1 BASCULANTE

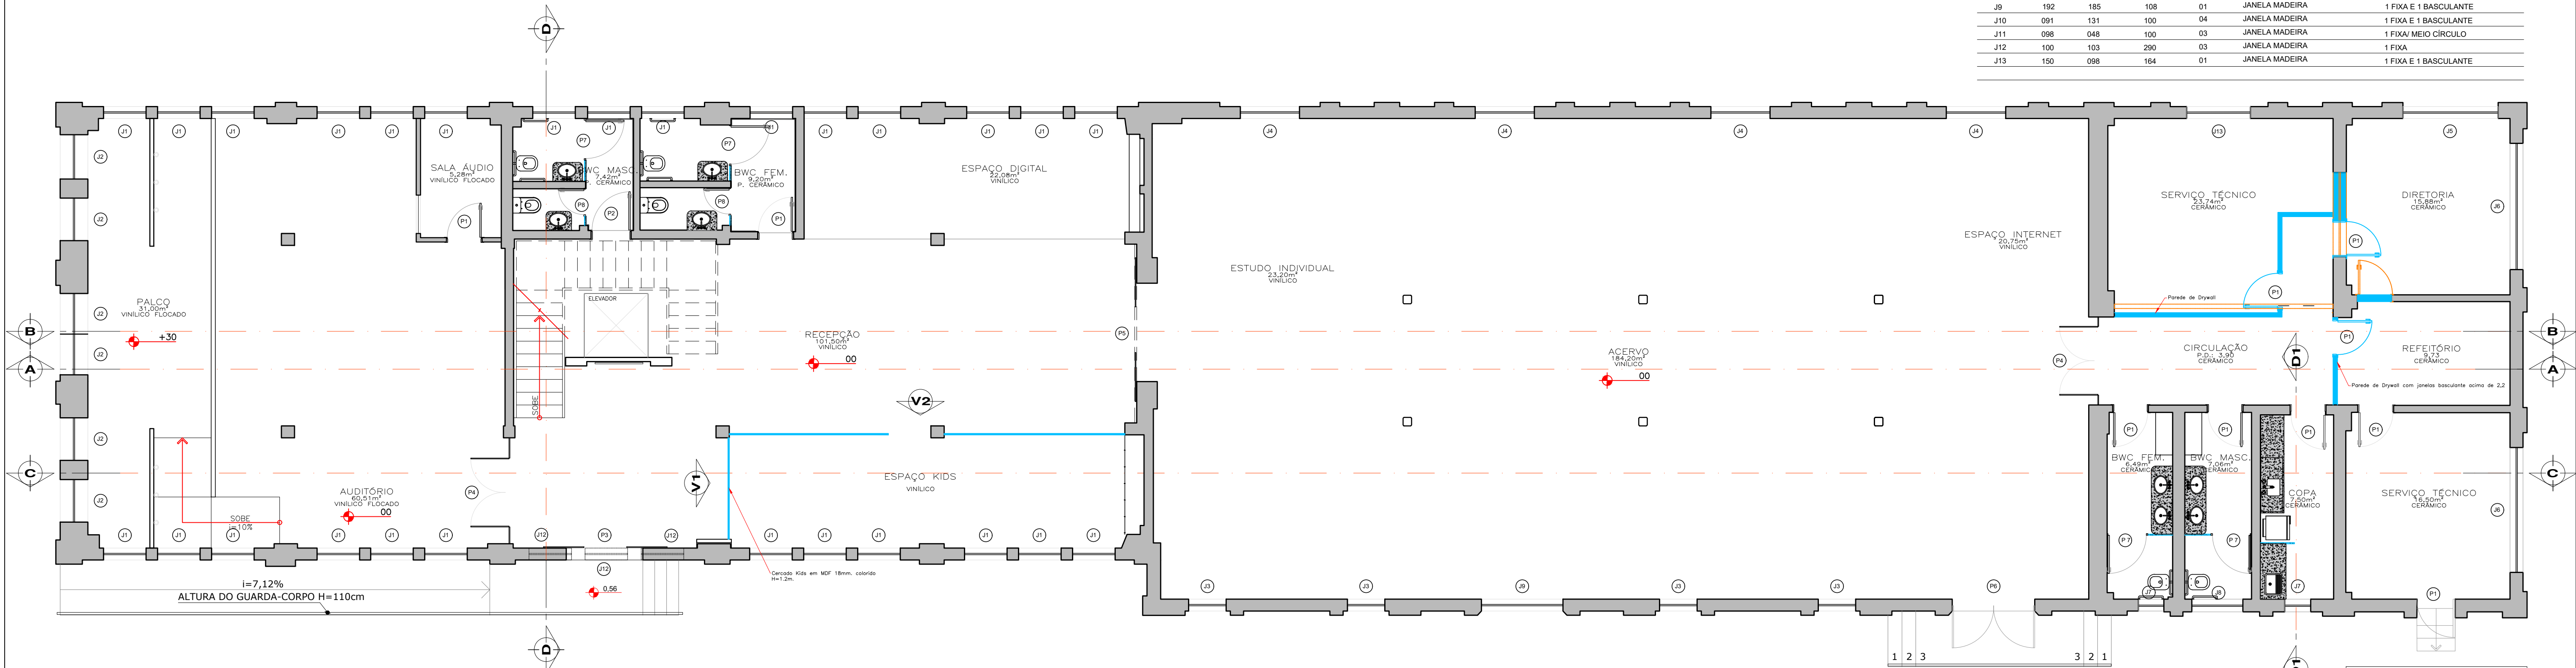


PLANTA BAIXA PAVIMENTO TÉRREO – BIBLIOTECA PÚBLICA

ESCALA 1/75

LEGENDA:

CONSTRUIR


DEMOLIR

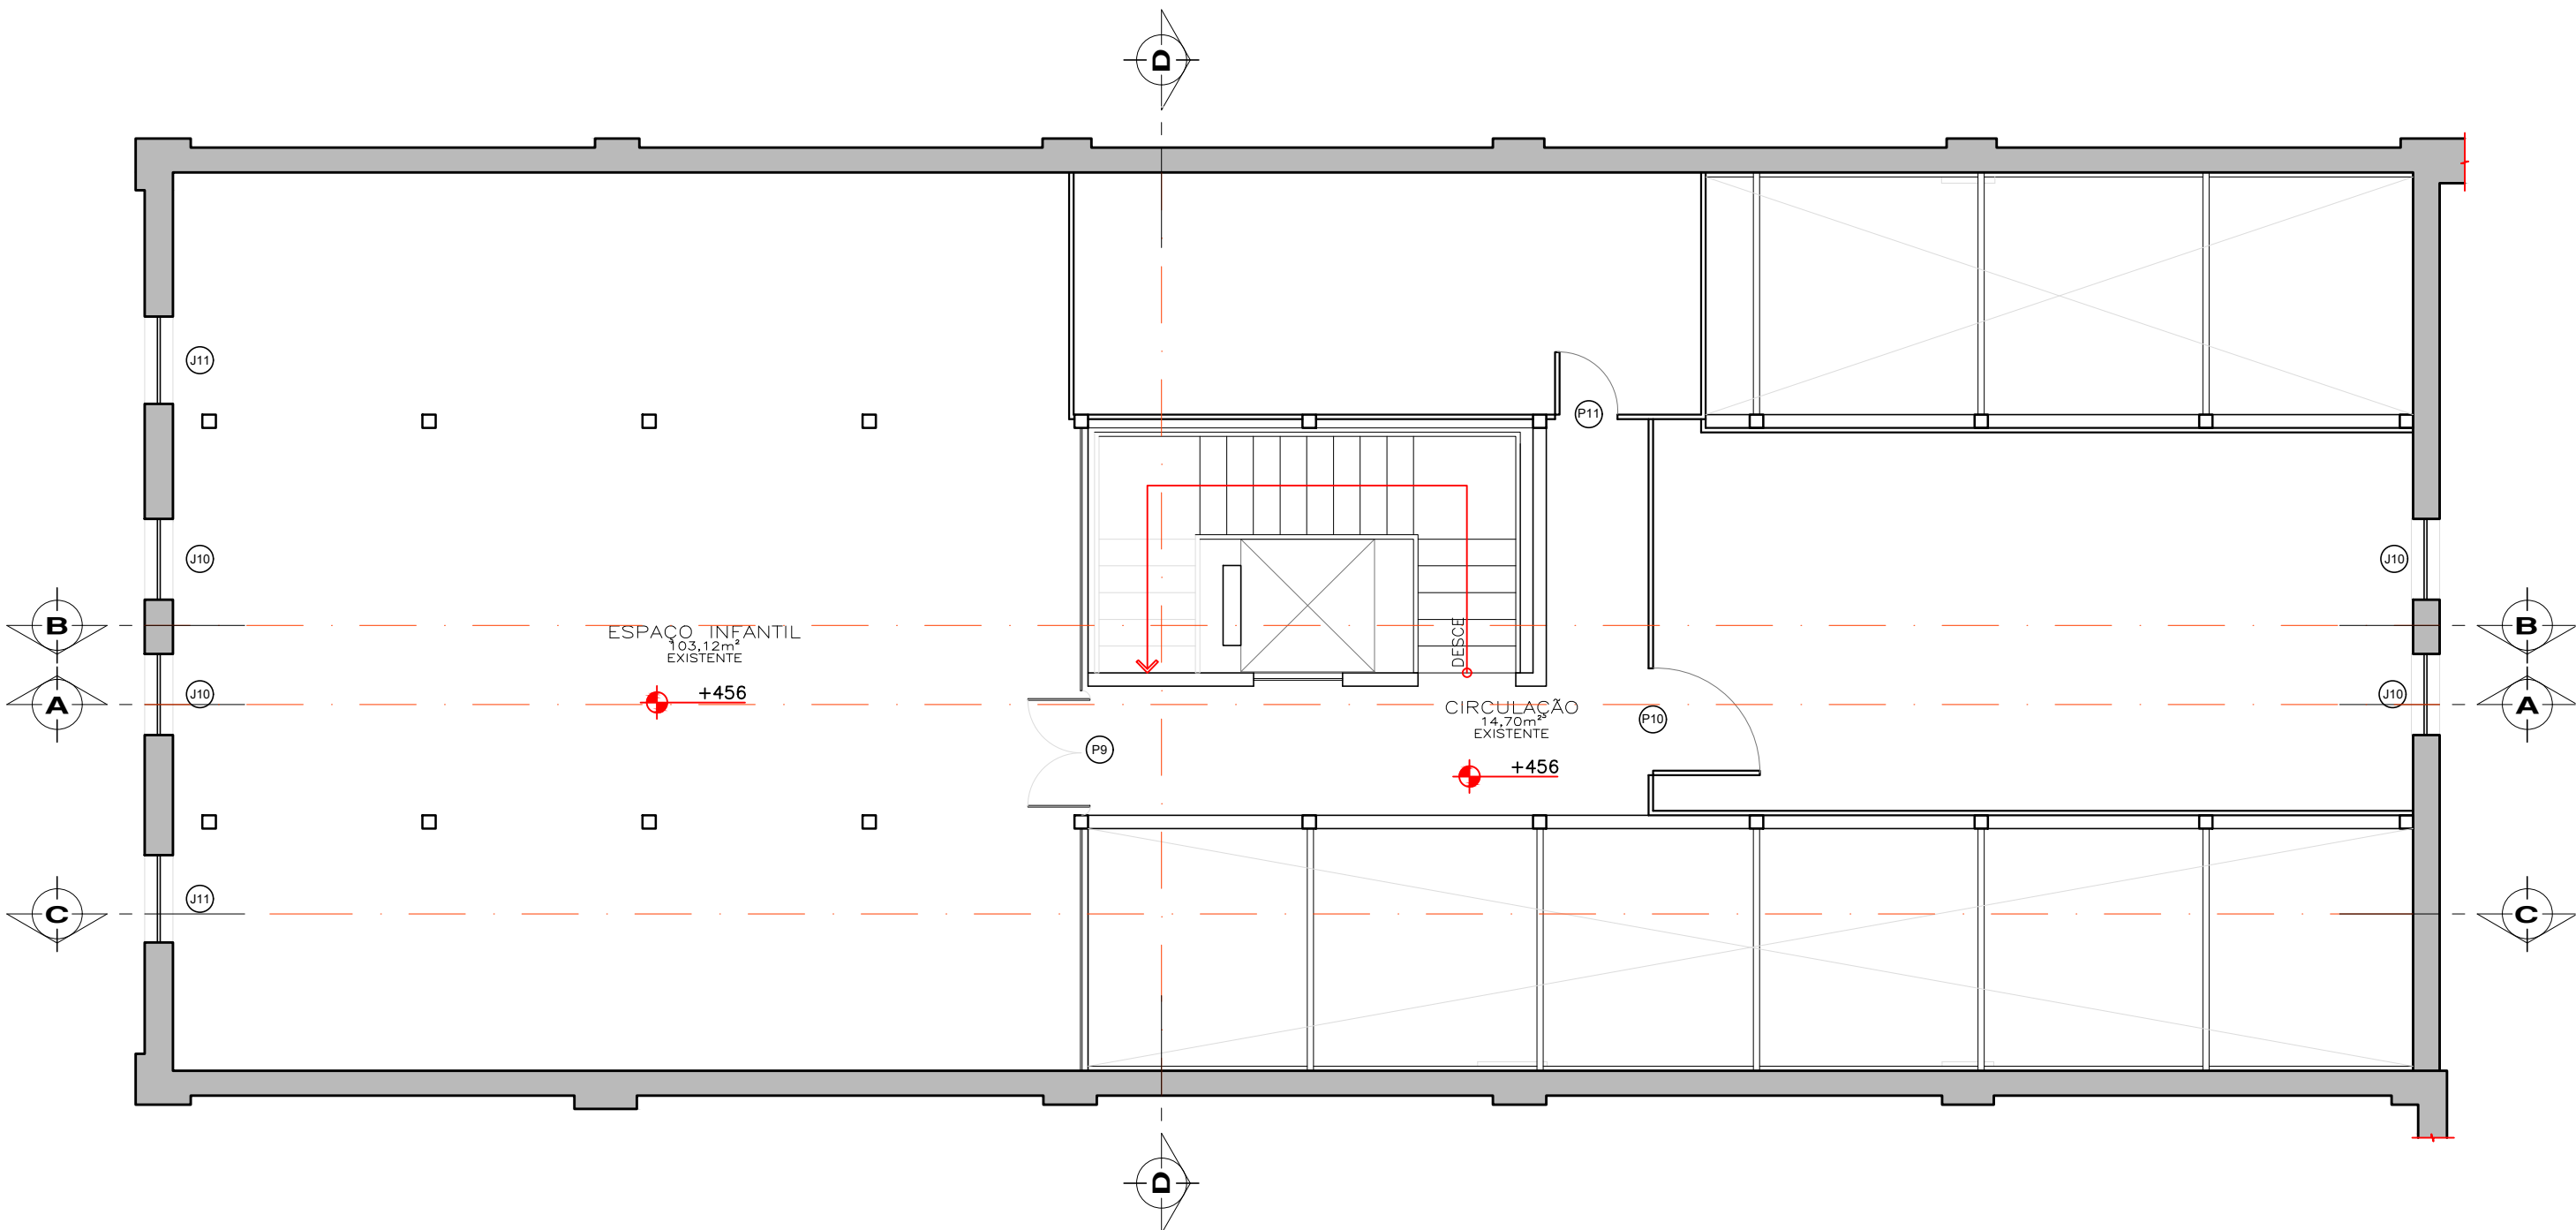

PLANTA BAIXA MEZANINO – BIBLIOTECA PÚBLICA

ESCALA 1/75


PROPRIETÁRIO	RESPONSÁVEL TÉCNICO
	<u>BRUNA KLOTZ STOLTZ</u>
 EQUIPE TÉCNICA ELMIR BORTOLANZA ARQUITETO E URBANISTA CAU A48286-2	
OBRA	
REFORMA	
EDIFICAÇÃO	
BIBLIOTECA PÚBLICA	
ENDEREÇO	
R. HEITOR LIBERATO, 1100 - Nº 2162 SÃO JOÃO - ITAJAÍ, SC.	
PROJETO	ARQUITETÔNICO
CONTEÚDO	ARQUITETÔNICO
ETAPA	ANTEPROJETO
ESCALA	INDICADA
FOLHA	
ARQ-04/13	

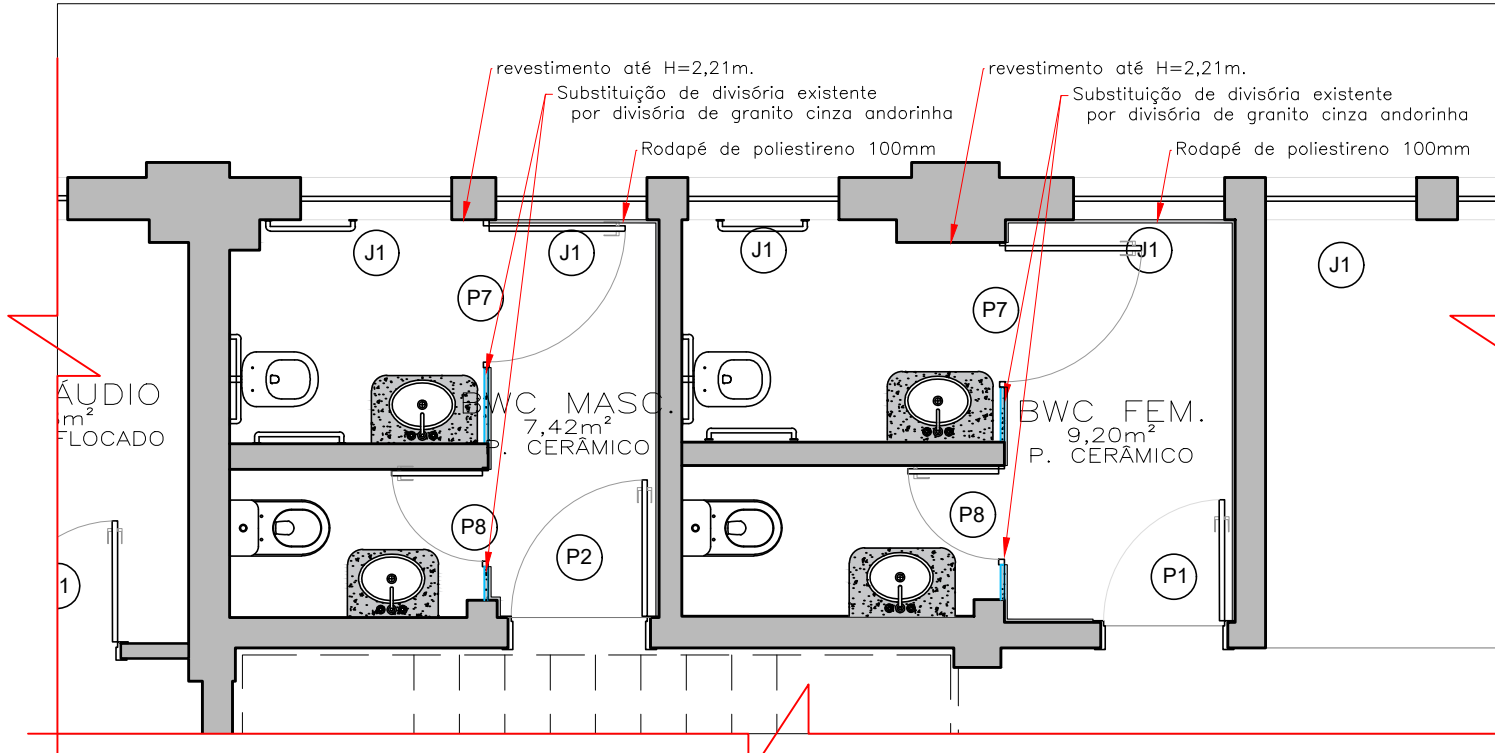


PLANTA BAIXA BANHEIROS DE USO COMUM
ESCALA 1/50



PERSPECTIVA BANHEIROS DE USO COMUM
SEM ESCALA

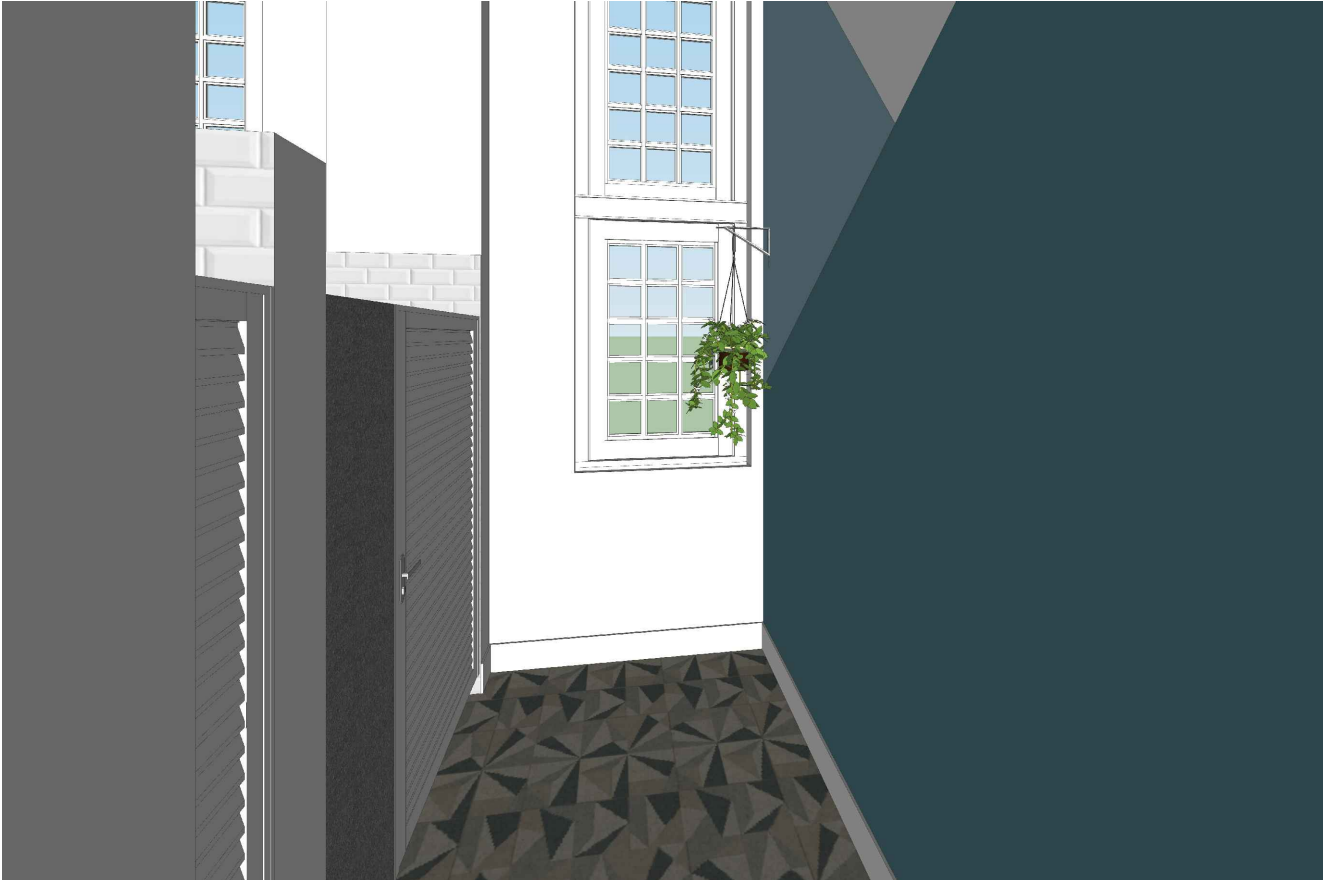


PERSPECTIVA BANHEIROS DE USO COMUM
SEM ESCALA

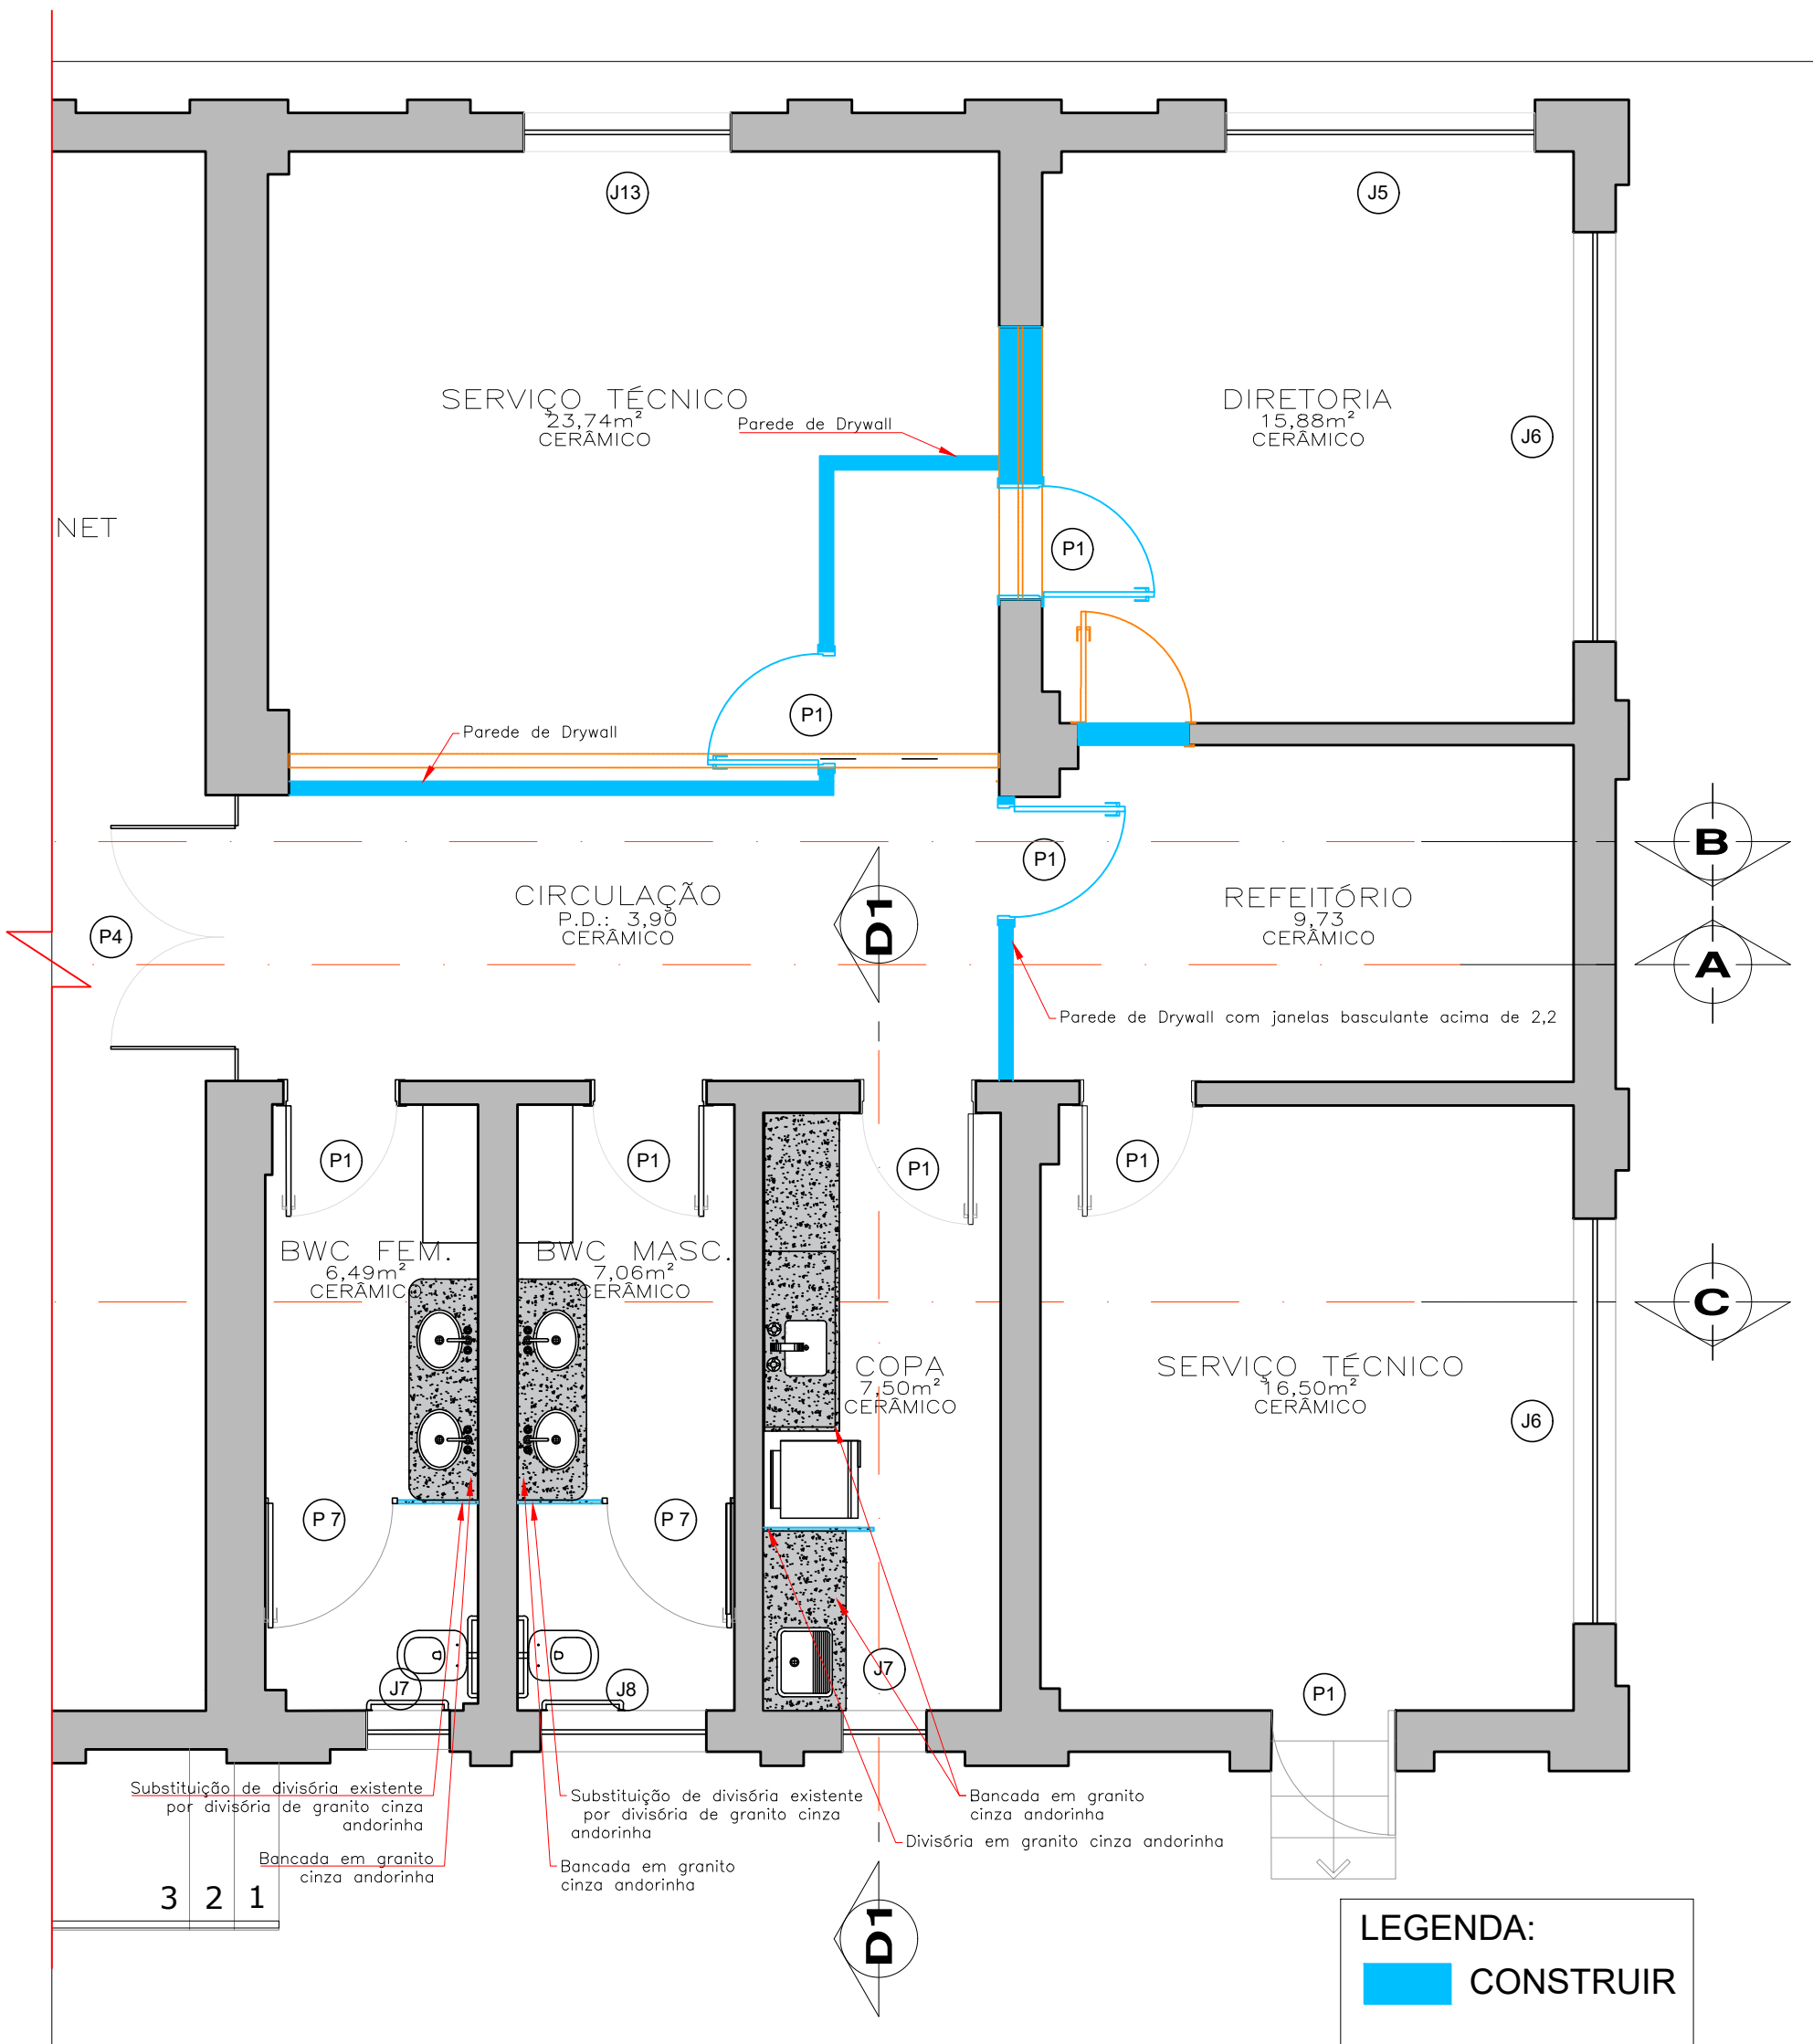


PLANTA BAIXA ÁREA FUNCIONÁRIOS — BIBLIOTECA PÚBLICA
ESCALA 1/50



PERSPECTIVA BANHEIROS DE USO COMUM
SEM ESCALA

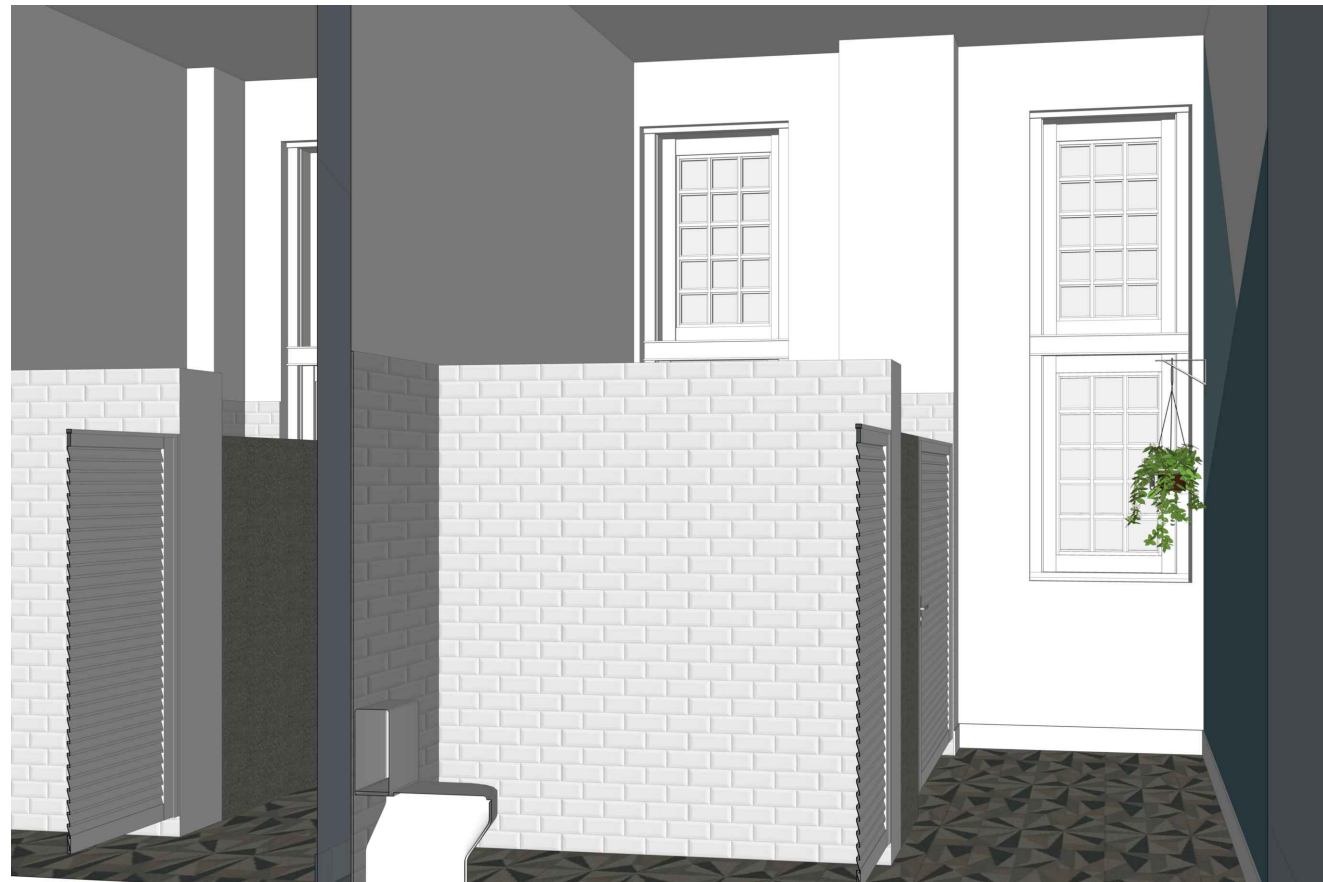


PERSPECTIVA BANHEIROS DE USO COMUM
SEM ESCALA

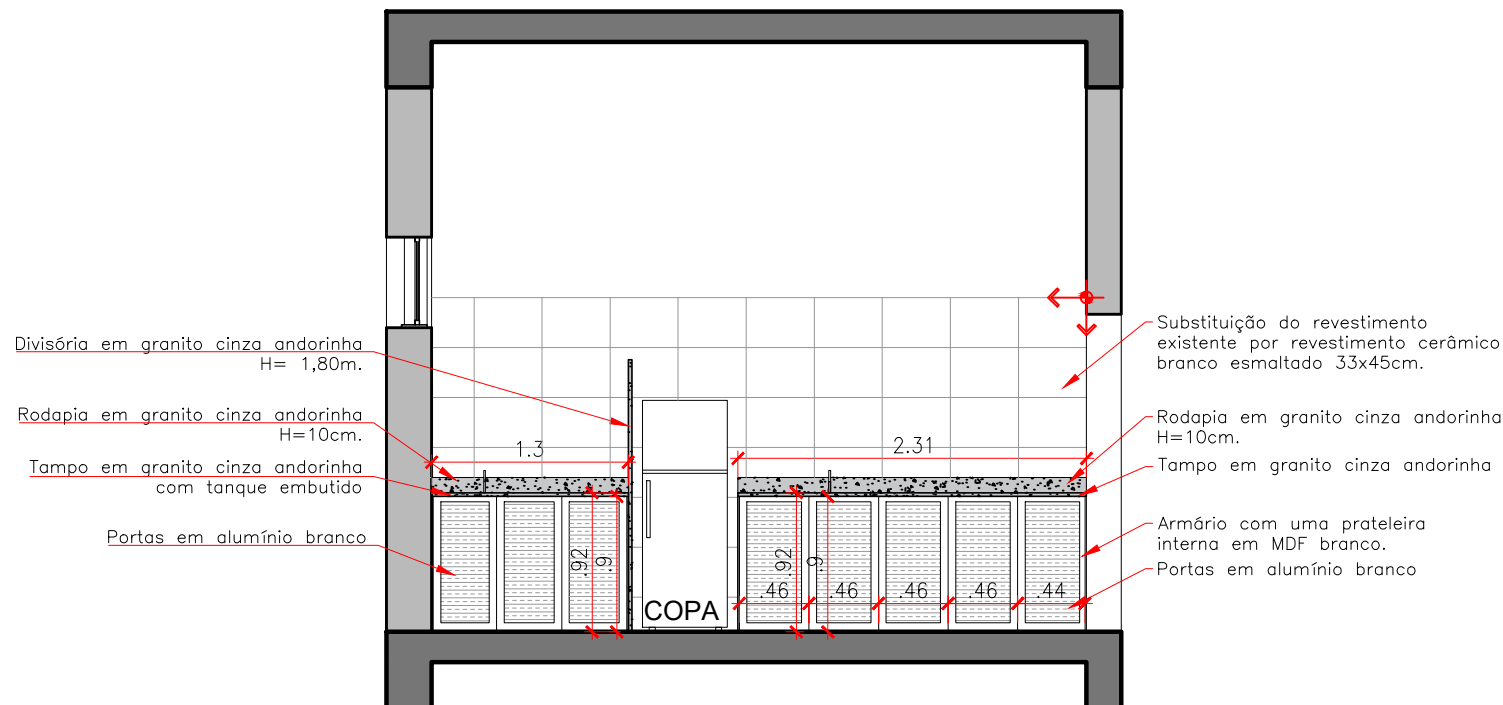


DETALHE 1 — BIBLIOTECA PÚBLICA COPA
ESCALA 1/50

PROPRIETÁRIO	RESPONSÁVEL TÉCNICO
	BRUNA KLOTZ STOLTZ
 Equipe Técnica ELMIR BORTOLANZA ARQUITETO E URBANISTA CAU A48286-2	
OBRA	REFORMA
EDIFICAÇÃO	BIBLIOTECA PÚBLICA
ENDEREÇO	R. HEITOR LIBERATO, 1100 - Nº 2162 SÃO JOÃO - ITAJAÍ, SC.
PROJETO	ARQUITETÔNICO
CONTEÚDO	ARQUITETÔNICO
ETAPA	ANTEPROJETO
ESCALA	INDICADA
FOLHA	ARQ-05/13

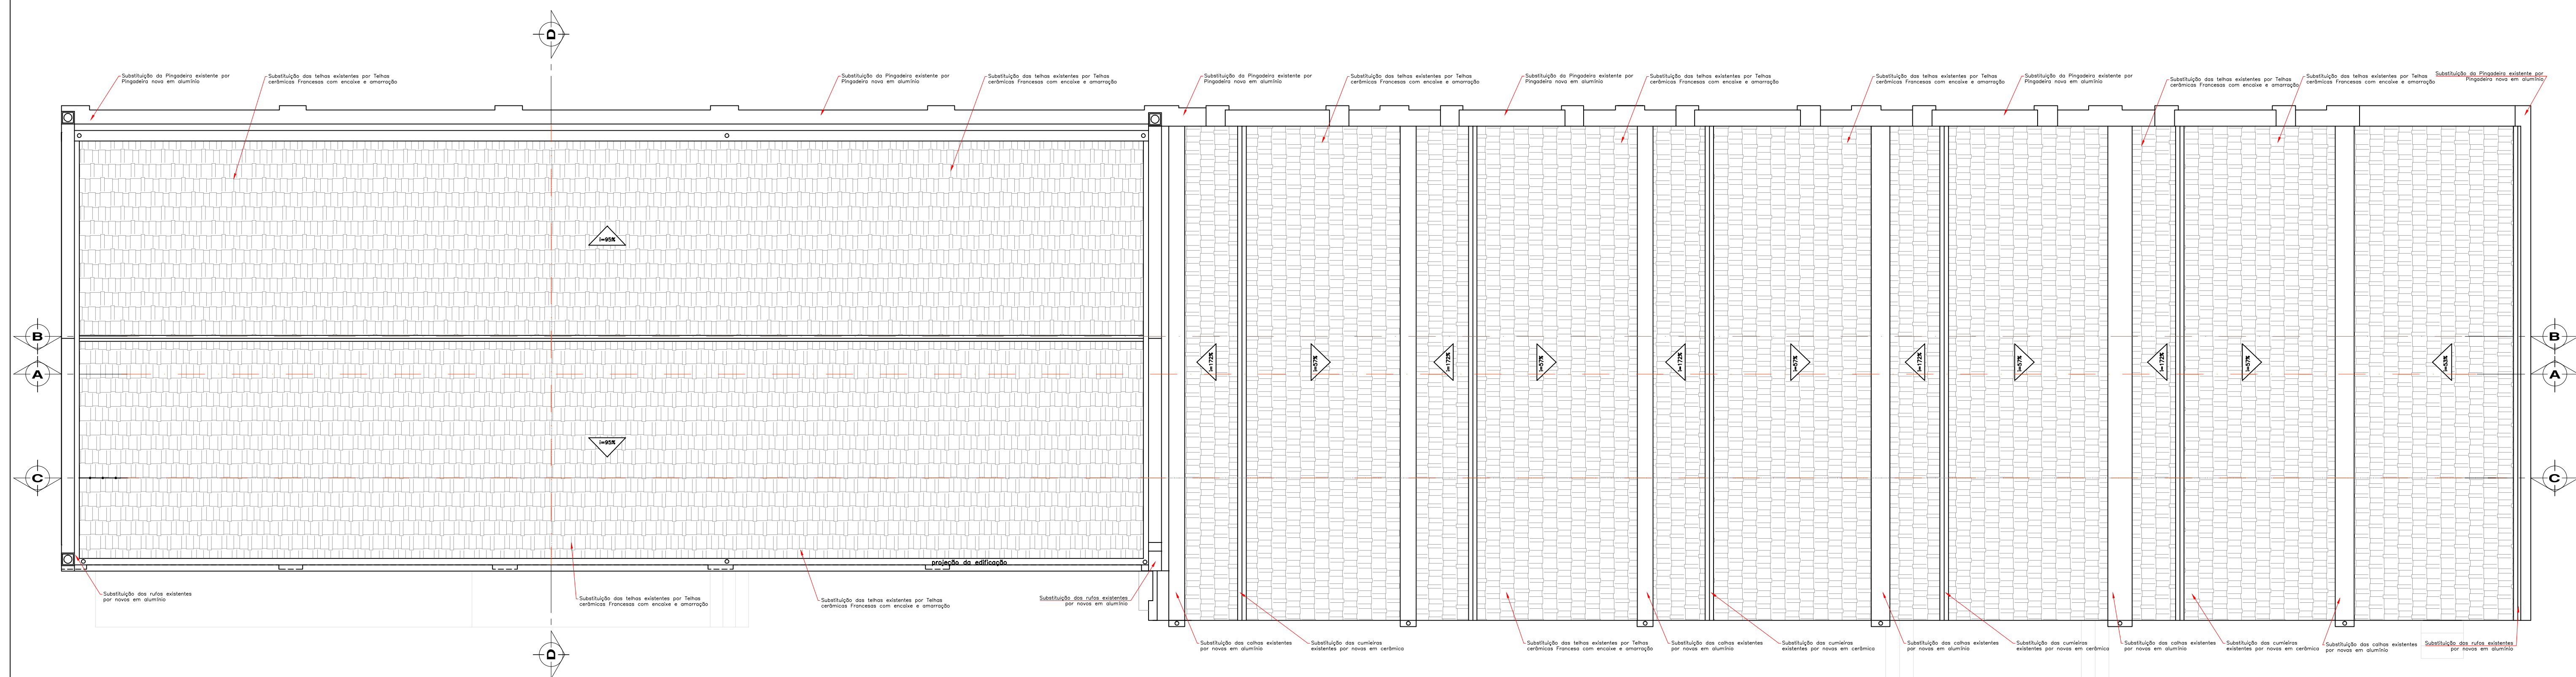


PROPRIETÁRIO		RESPONSÁVEL TÉCNICO	
		BRUNA KLOTZ STOLTZ	
 EQUIPE TÉCNICA ELMIR BORTOLANZA ARQUITETO E URBANISTA CAU A48286-2			
OBRA REFORMA			
EDIFICAÇÃO BIBLIOTECA PÚBLICA			
ENDEREÇO R. HEITOR LIBERATO, 1100 - Nº 2162 SÃO JOÃO - ITAJAÍ, SC.			
PROJETO ARQUITETÔNICO		ARQUIVO	
CONTEÚDO ARQUITETÔNICO		ETAPA ANTEPROJETO ESCALA INDICADA	
		FOLHA ARQ-06/13	

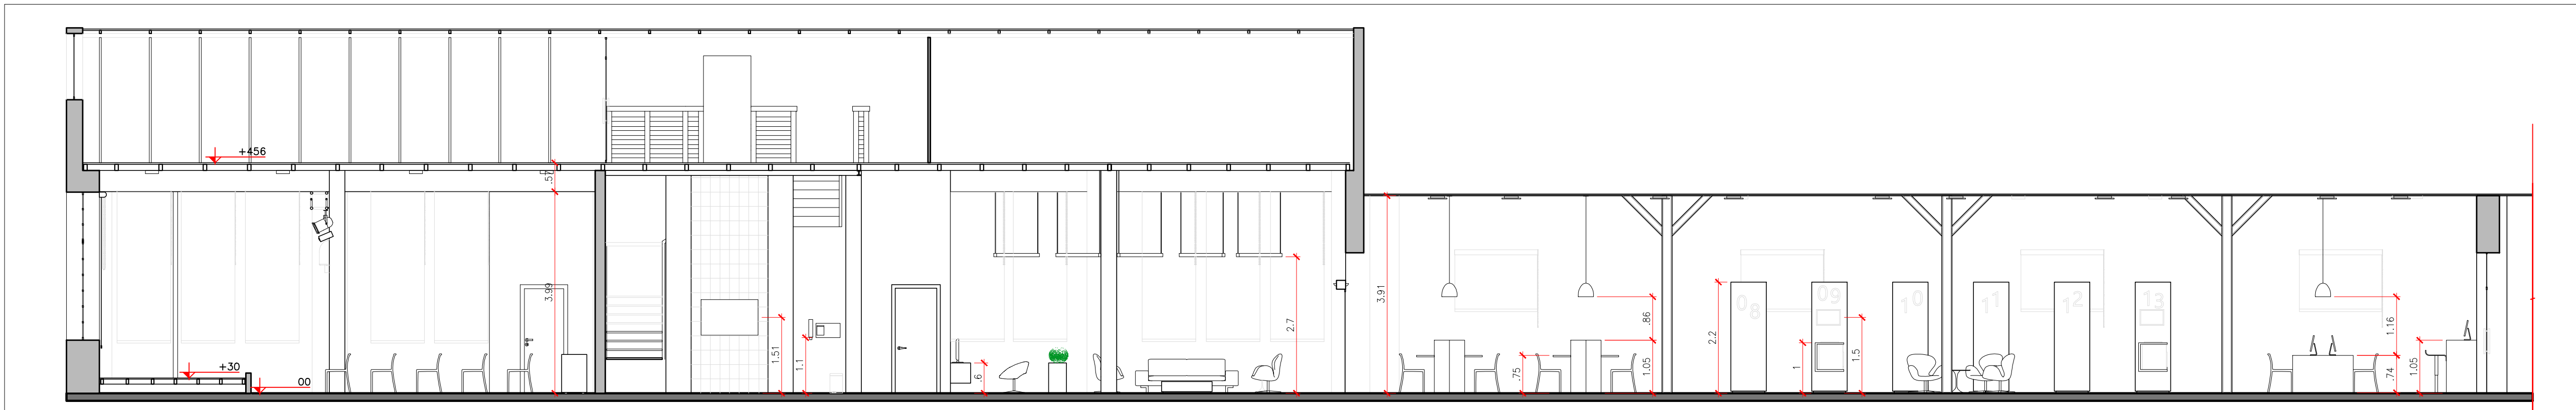


CORTE AA — BIBLIOTECA PÚBLICA

ESCALA 1/75

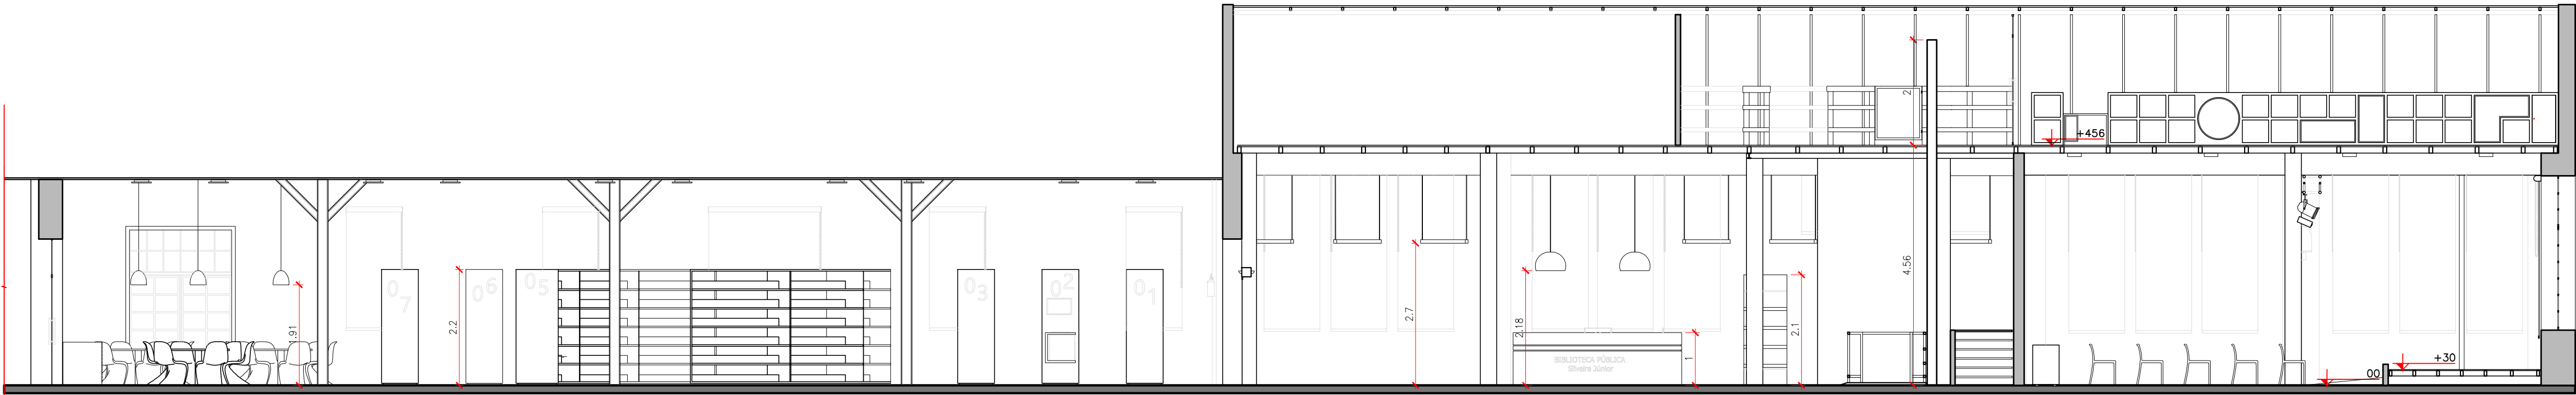


CORTE BB — BIBLIOTECA PÚBLICA

ESCALA 1/75

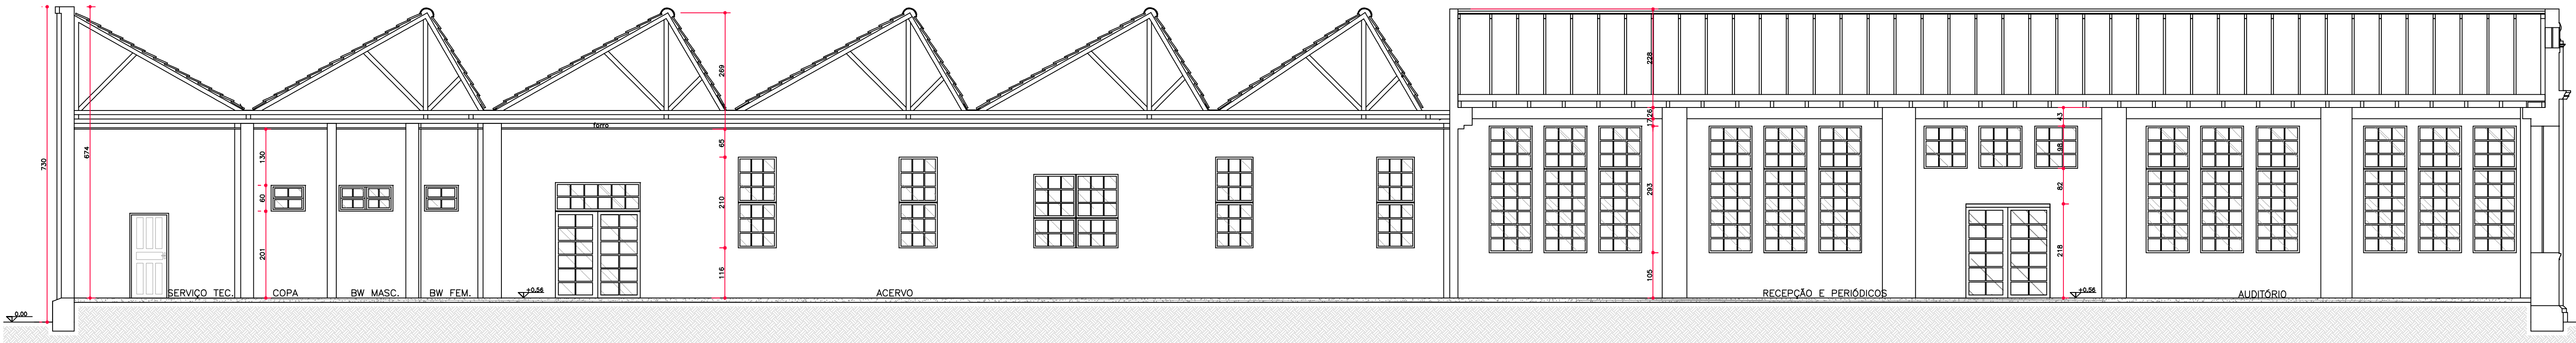

CORTE CC — BIBLIOTECA PÚBLICA


ESCALA 1/75

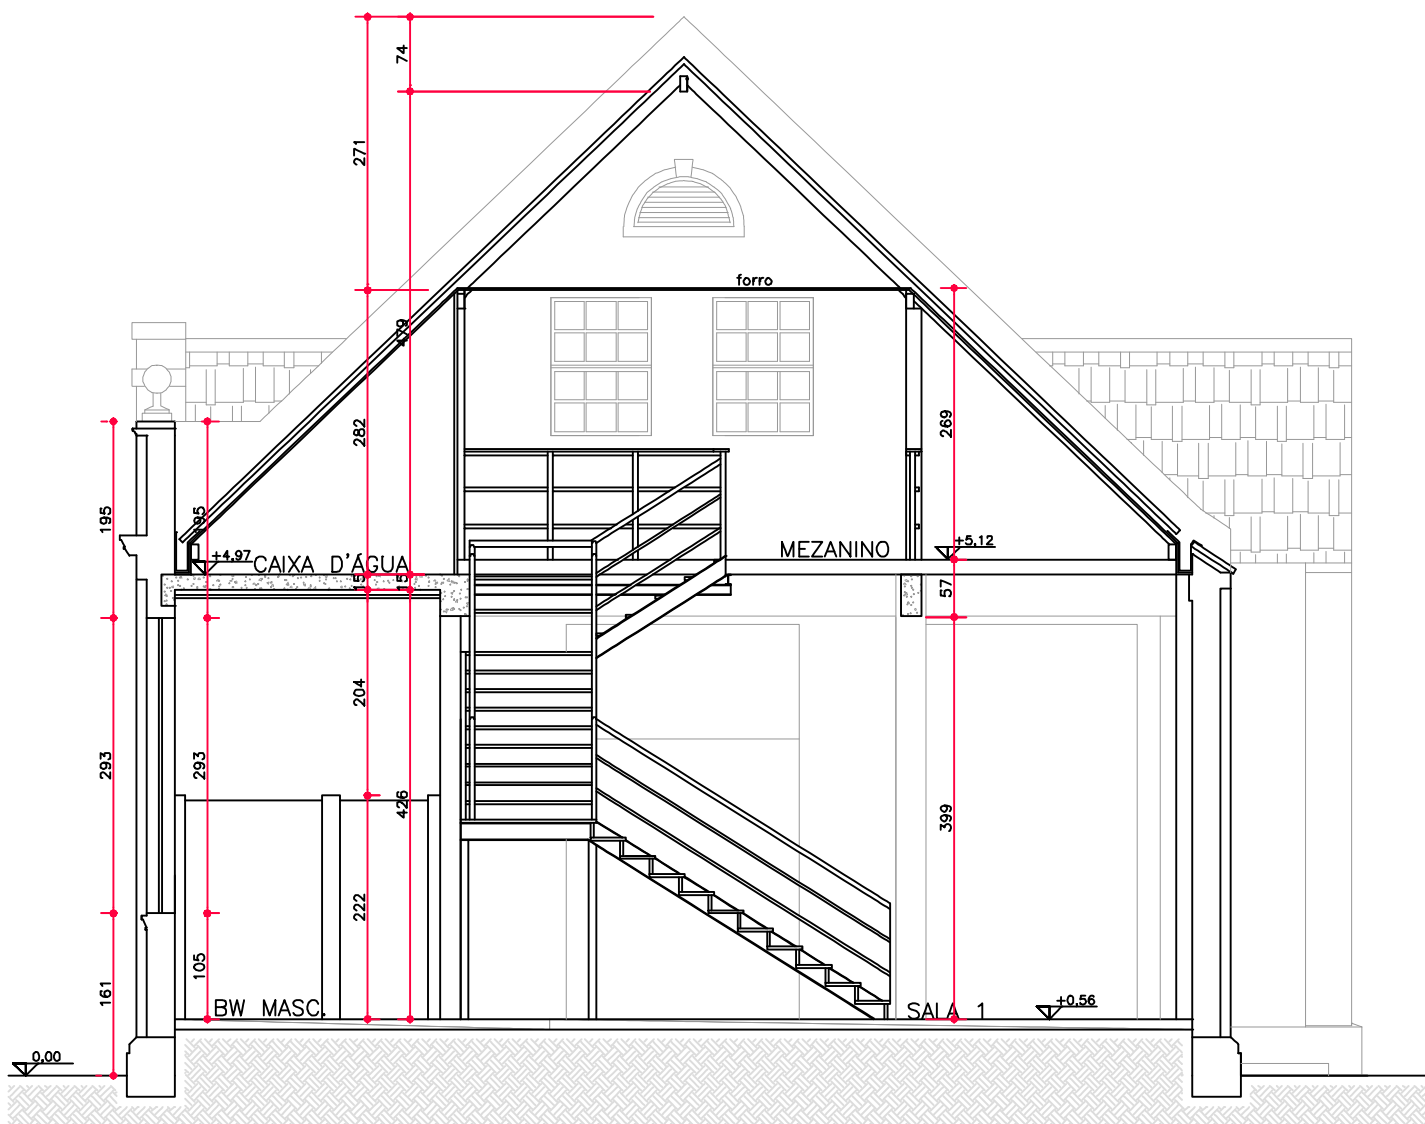


CORTE DD — BIBLIOTECA PÚBLICA

ESCALA 1/75

PROPRIETÁRIO		RESPONSÁVEL TÉCNICO	
		BRUNA KLOTZ STOLTZ	
			
EQUIPE TÉCNICA			
ELMIR BORTOLANZA			
ARQUITETO E URBANISTA			
CAU A48286-2			
OBRA			
REFORMA			
EDIFICAÇÃO			
BIBLIOTECA PÚBLICA			
ENDEREÇO			
R. HEITOR LIBERATO, 1100 - Nº 2162			
SÃO JOÃO - ITAJAÍ, SC.			
PROJETO		ARQUIVO	
ARQUITETÔNICO			
CONTEÚDO		ETAPA	
ARQUITETÔNICO		ANTEPROJETO	
		FOLHA	
		INDICADA	
		ARQ-7/13	

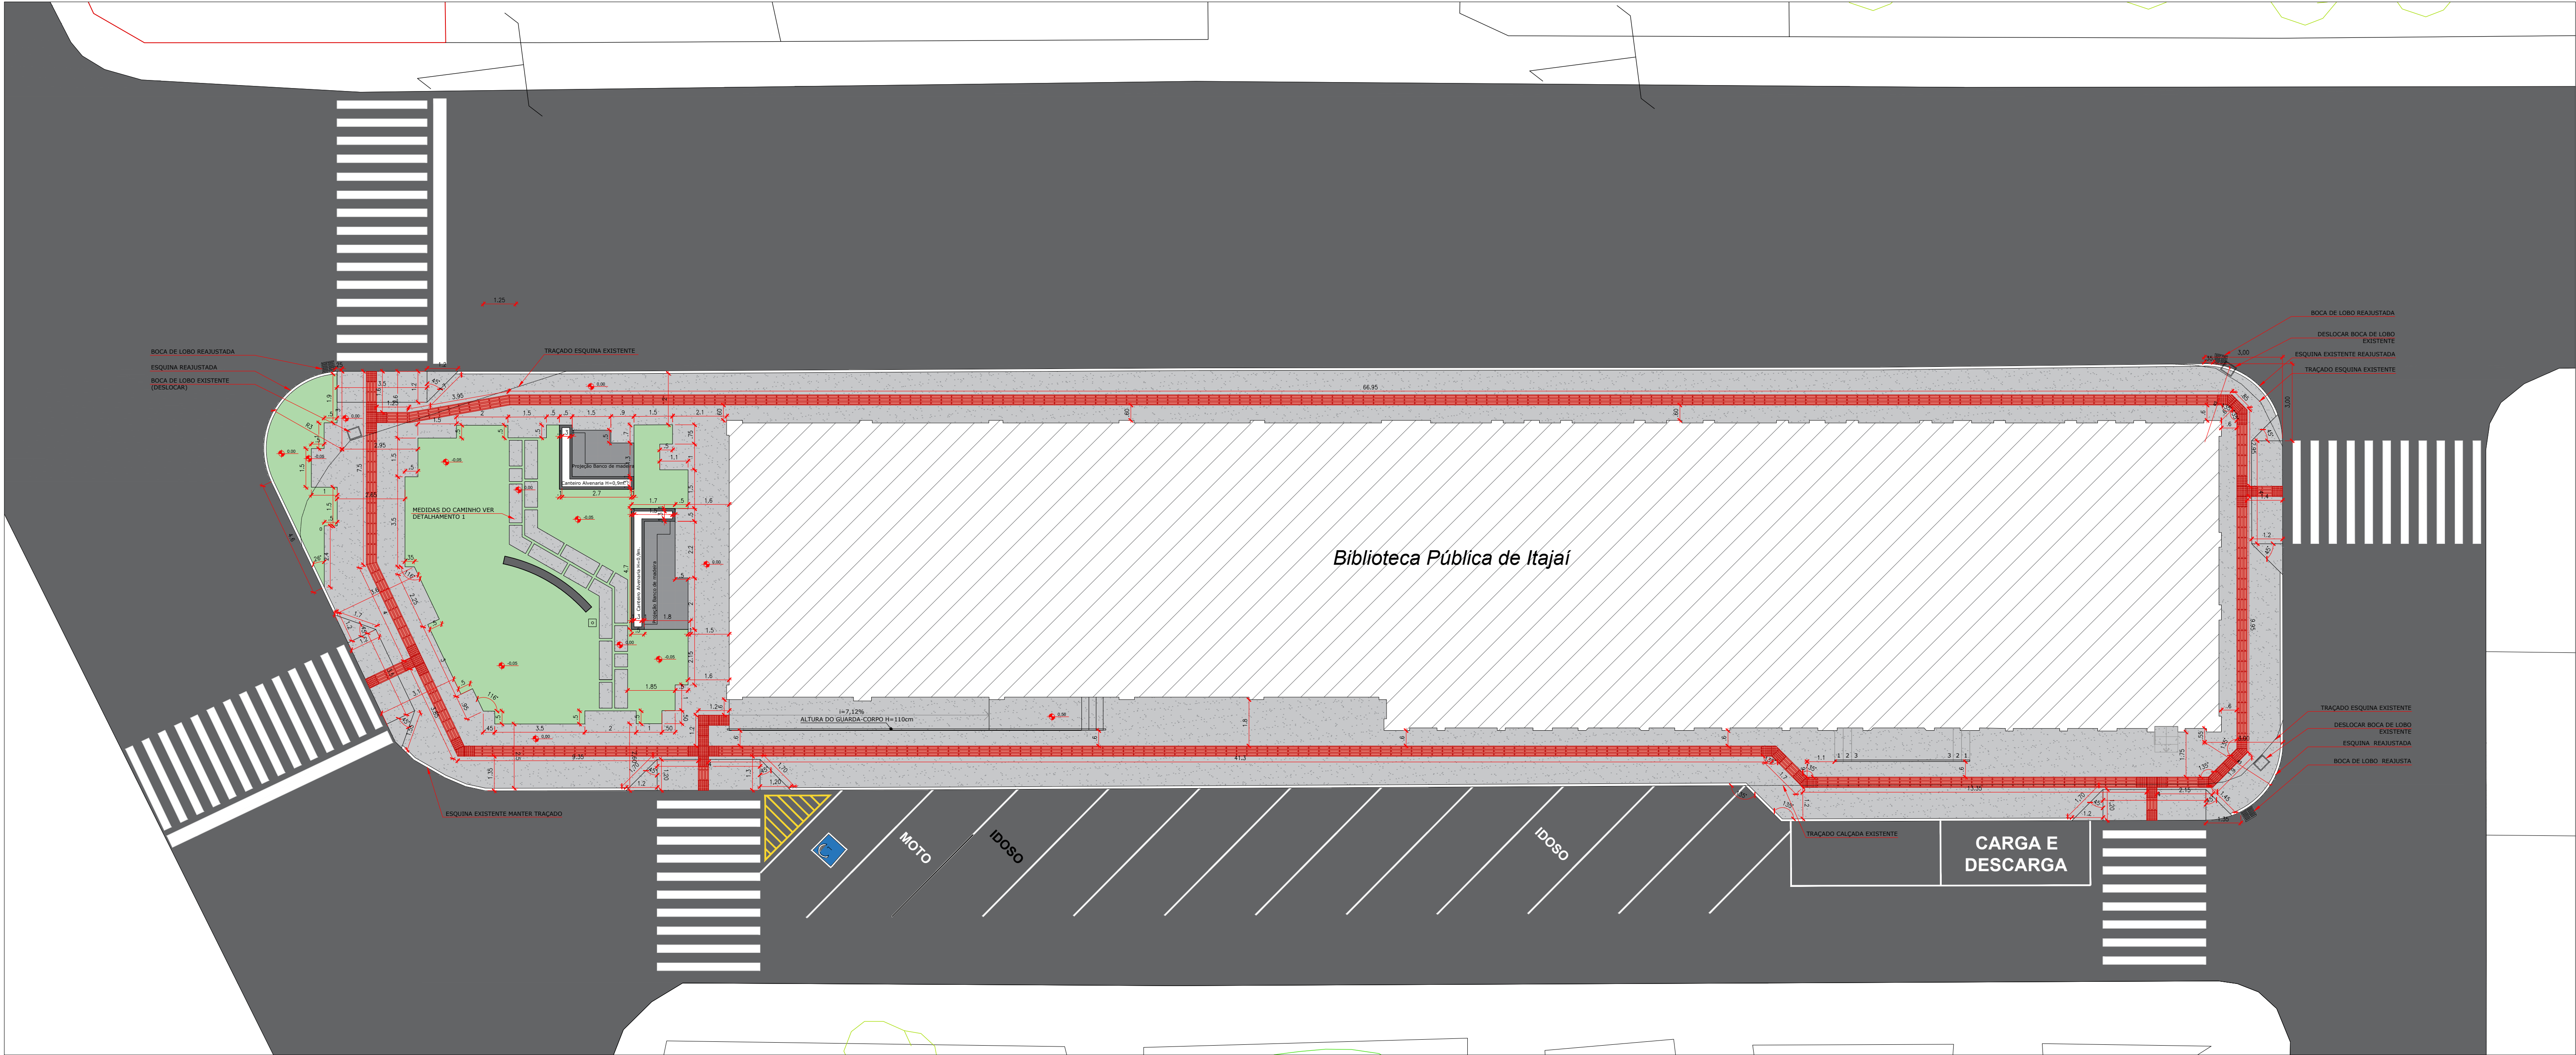

PLANTA BAIXA CALÇADA BIBLIOTECA PÚBLICA
ESCALA 1/125

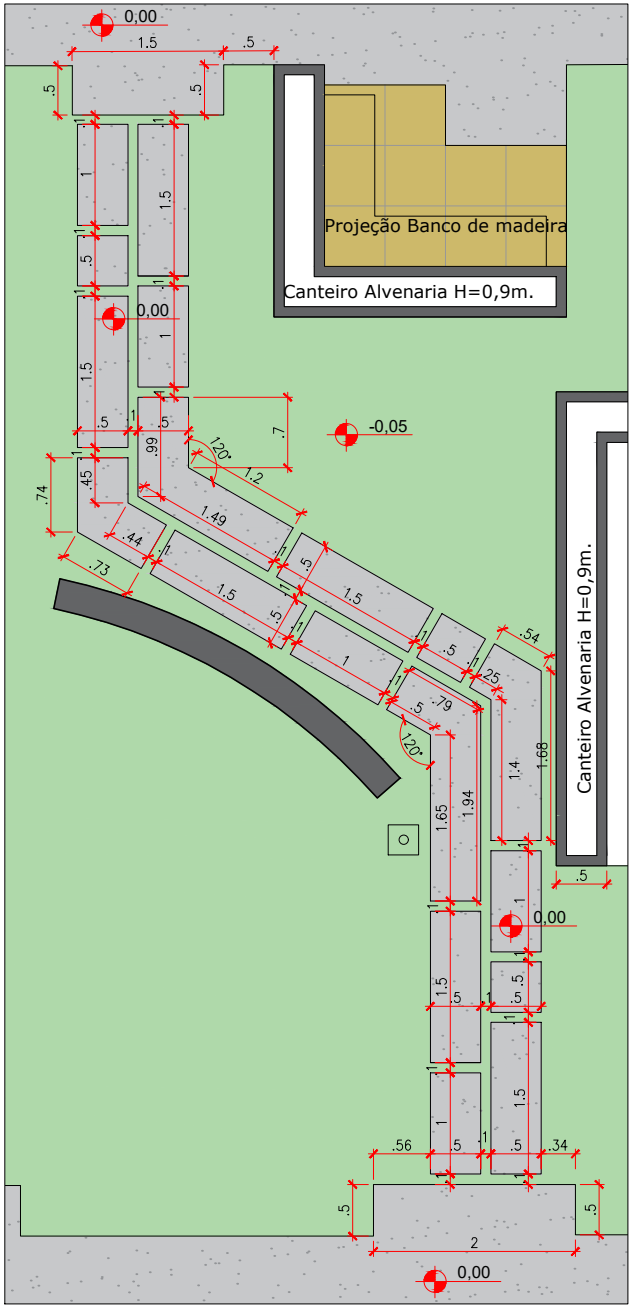

DETALHAMENTO 1 CAMINHO JARDIM
ESCALA 1/75




PERPECTIVA CALÇADA PARTE OESTE
SEM ESCALA



PERPECTIVA CALÇADA PARTE OESTE
SEM ESCALA

PROPRIETÁRIO	RESPONSÁVEL TÉCNICO
	BRUNA KLOTZ STOLTZ
 EQUIPE TÉCNICA ELMIR BORTOLANZA ARQUITETO E URBANISTA CAU A48286-2	
OBRA	REFORMA
EDIFICAÇÃO	BIBLIOTECA PÚBLICA
ENDEREÇO	R. HEITOR LIBERATO, 1100 - Nº 2162 SÃO JOÃO - ITAJAI, SC.
PROJETO	ARQUITETÔNICO
CONTEÚDO	ARQUITETÔNICO
ETAPA	ANTEPROJETO
ESCALA	INDICADA
FOLHA	ARQ-08/13

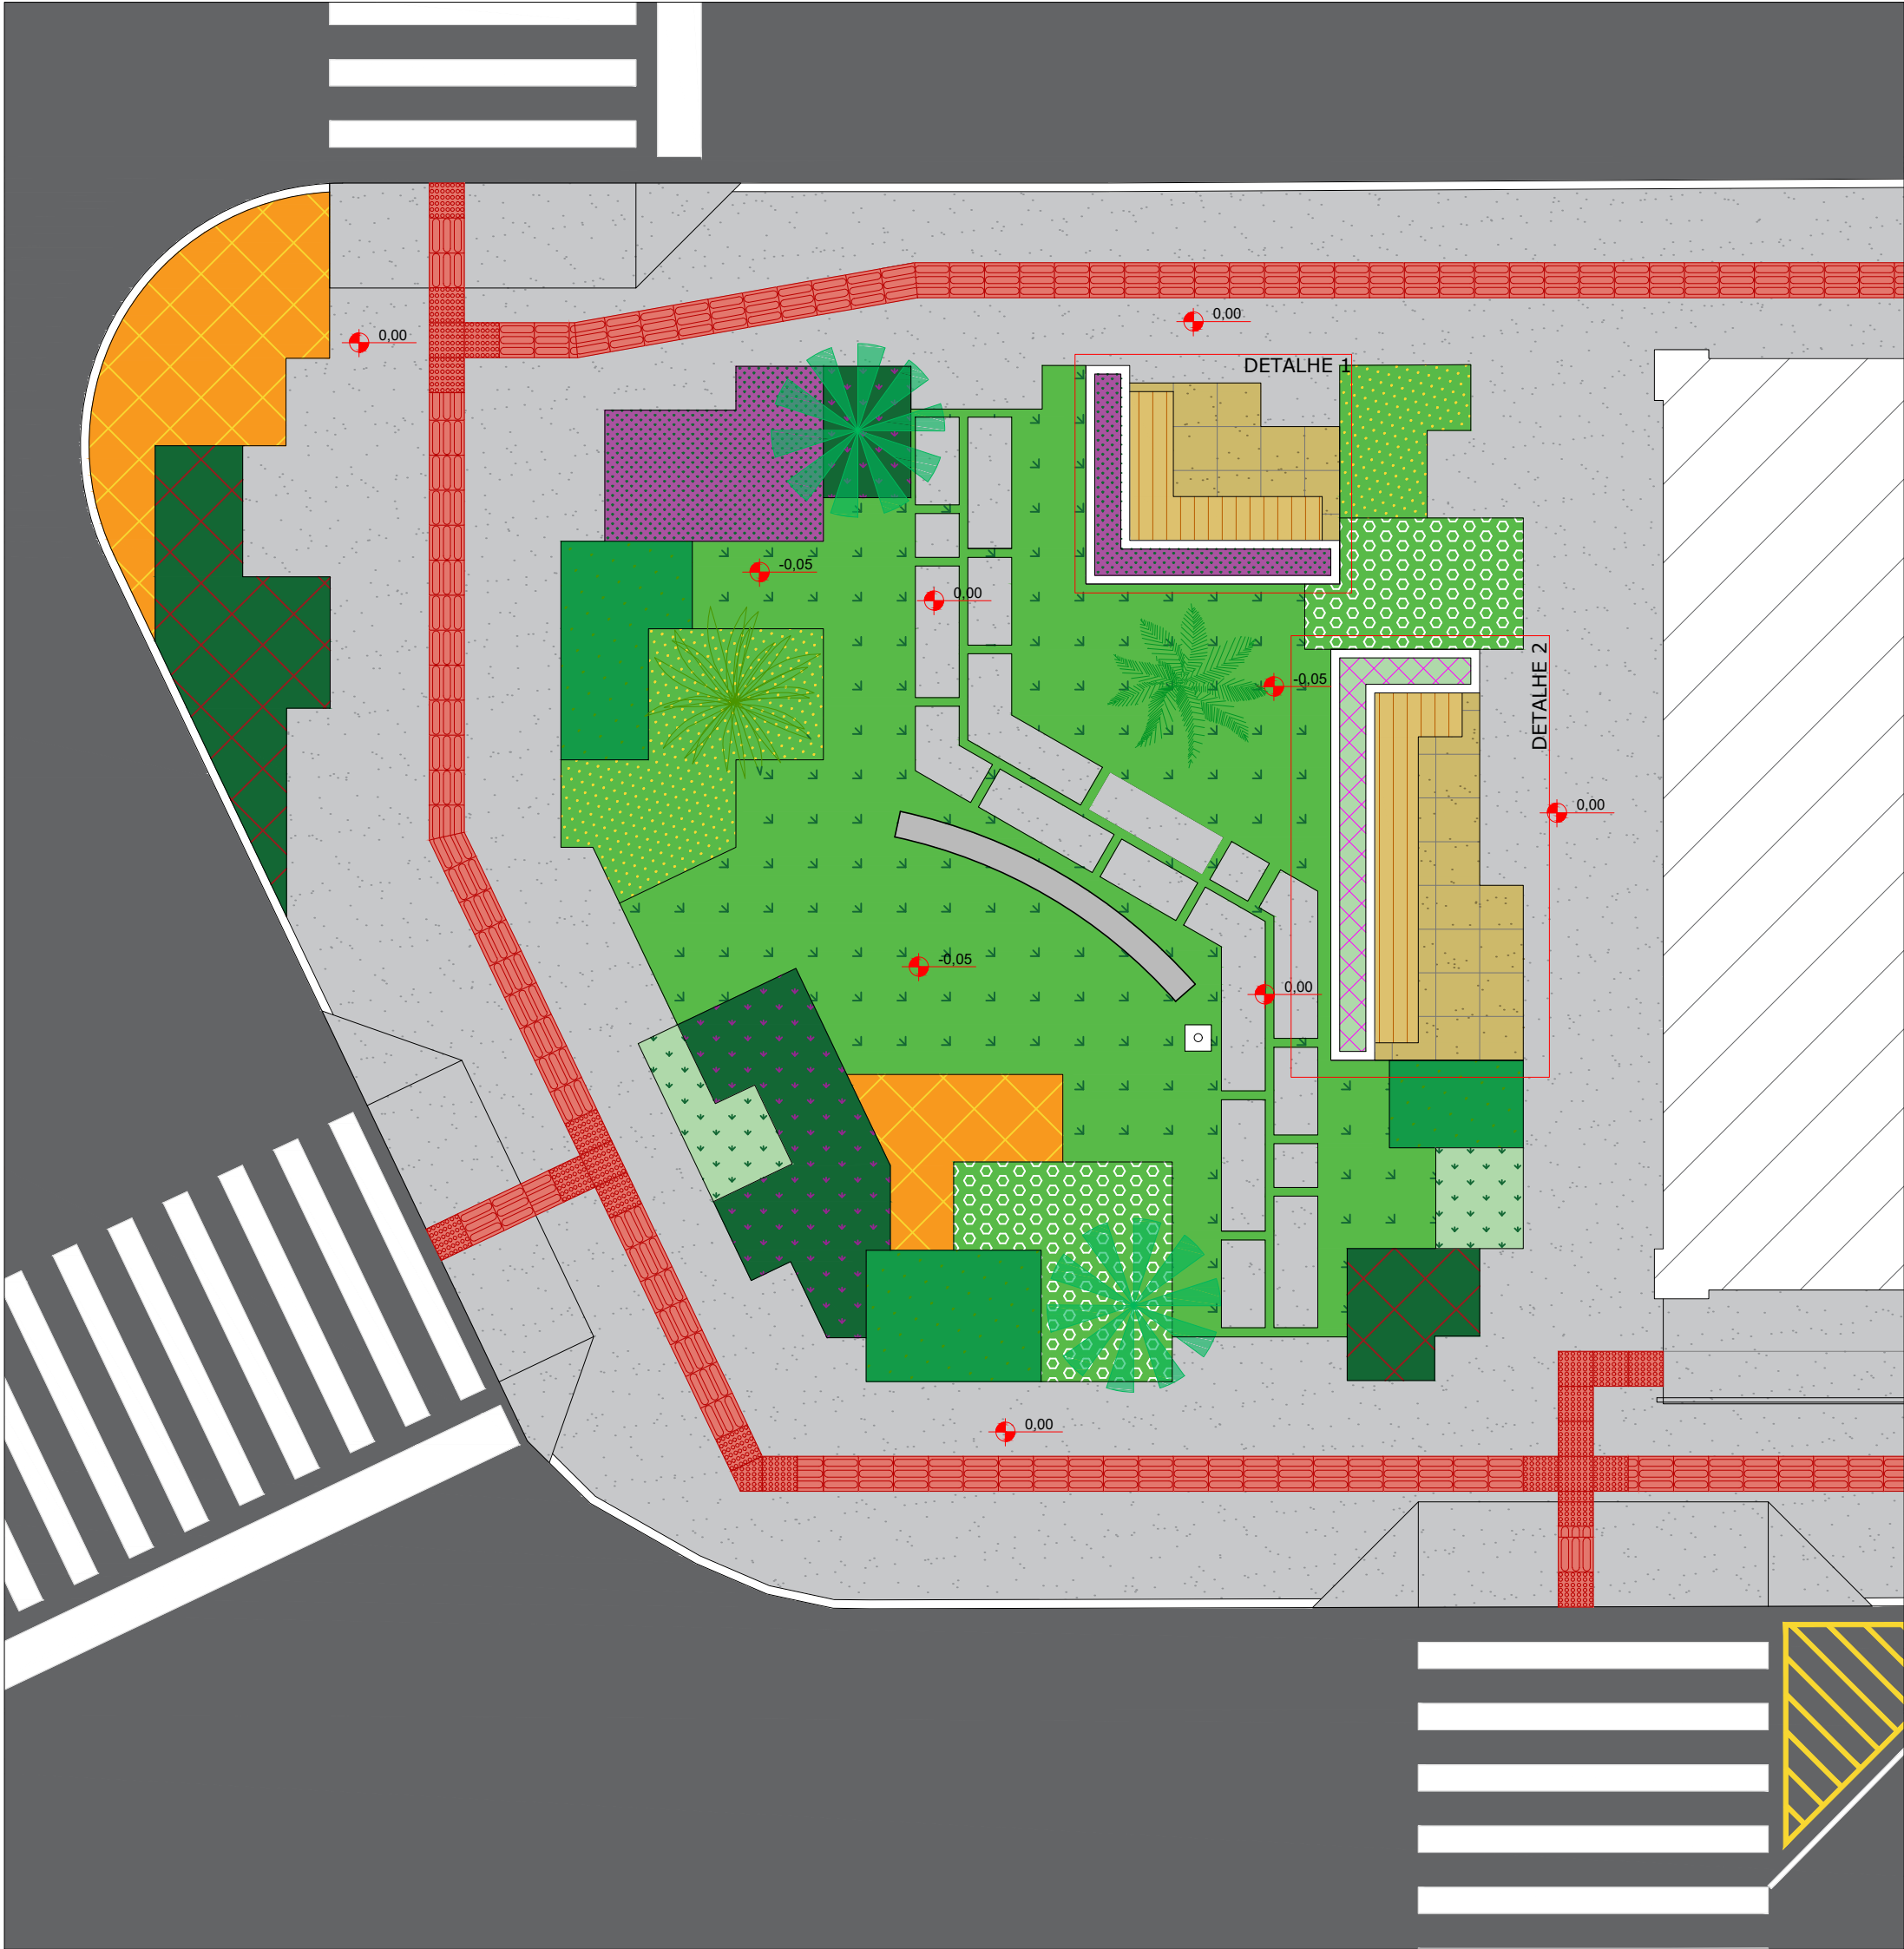

PLANTA BAIXA JARDIM HUMANIZADO BIBLIOTECA
ESCALA 1/75

LEGENDA	
FORRAÇÕES	
	Calendula <i>Calendula officinalis</i>
	Cravina <i>Dianthus chinensis</i>
	Hera crespá <i>Hemigraphis alternata</i>
	Ires de praia <i>Neomarica candida</i>
	Perpetua roxa <i>Gomphrena globosa</i>
	Rosinha de sol <i>Aptenia cordifolia</i>
	Barba-de-serpente <i>Ophiopogon jaburan</i>
	Gramma Preta <i>Ophiopogon japonicus</i>
	Gramma Esmeralda <i>Zoysia japonica</i>
	Gramma Amendoim <i>Arachis repens</i>
ÁRVORES E ARBUSTOS	
	Butiá <i>Butia</i>
	Agave Dragão <i>Agave attenuata</i>
	Planta existente
PISOS	
	Piso Bege MATERIAL: PLACA PRE-FABRICADA CIMENTÍCIA COM GRAU-NA AMARELA CAPUCCINO TAMANHO: 80X80CM MODELO REF.: TECNOSBRAN - LAVAGGIO - 8519 COR: AMARELO CAPUCCINO
	Piso de Concreto CONCRETO UNIFORME FORTISSIMO MACIÇA/PIRELA MICROFIBRA JUNTA MELADA NO CORNITO PRECOZ/ DESMOLHA ESPECÍFICA LONA PLÁSTICA ACABAMENTO ANTIDERRAPANTE SELADOURA/RETECÇÃO DE SUPERFÍCIE
	Piso Tátil direcionável MATERIAL: PLACA DE CONCRETO VIBRO PRENSADO TAMANHO: 40X40 COR: VERMELHO EM CONFORMIDADE COM NBR
	Piso Tátil Alerta MATERIAL: PLACA DE CONCRETO VIBRO PRENSADO TAMANHO: 40X40 COR: VERMELHO EM CONFORMIDADE COM NBR
VEGETAÇÕES	
Agave Dragão <i>Agave attenuata</i>	Calendula <i>Calendula officinalis</i>
Butiá <i>Butia</i>	Cravina <i>Dianthus chinensis</i>
Gramma Preta <i>Ophiopogon japonicus</i>	Ires de praia <i>Neomarica candida</i>
Gramma Esmeralda <i>Zoysia japonica</i>	Perpetua roxa <i>Gomphrena globosa</i>
Gramma Amendoim <i>Arachis repens</i>	Rosinha de sol <i>Aptenia cordifolia</i>
Barba-de-serpente <i>Ophiopogon jaburan</i>	Hera crespá <i>Hemigraphis alternata</i>
Planta existente	
PISOS	
Piso Bege	Piso de concreto



PLANTA BAIXA TÉCNICA JARDIM BIBLIOTECA
ESCALA 1/75

LEGENDA	
FORRAÇÕES	
	Calendula <i>Calendula officinalis</i>
	Cravina <i>Dianthus chinensis</i>
	Hera crespá <i>Hemigraphis alternata</i>
	Ires de praia <i>Neomarica candida</i>
	Perpetua roxa <i>Gomphrena globosa</i>
	Rosinha de sol <i>Aptenia cordifolia</i>
	Barba-de-serpente <i>Ophiopogon jaburan</i>
	Gramma Preta <i>Ophiopogon japonicus</i>
	Gramma Esmeralda <i>Zoysia japonica</i>
	Gramma Amendoim <i>Arachis repens</i>
ÁRVORES E ARBUSTOS	
	Butiá <i>Butia</i>
	Agave Dragão <i>Agave attenuata</i>




PERSPECTIVA JARDIM



PERSPECTIVA JARDIM



PERSPECTIVA JARDIM

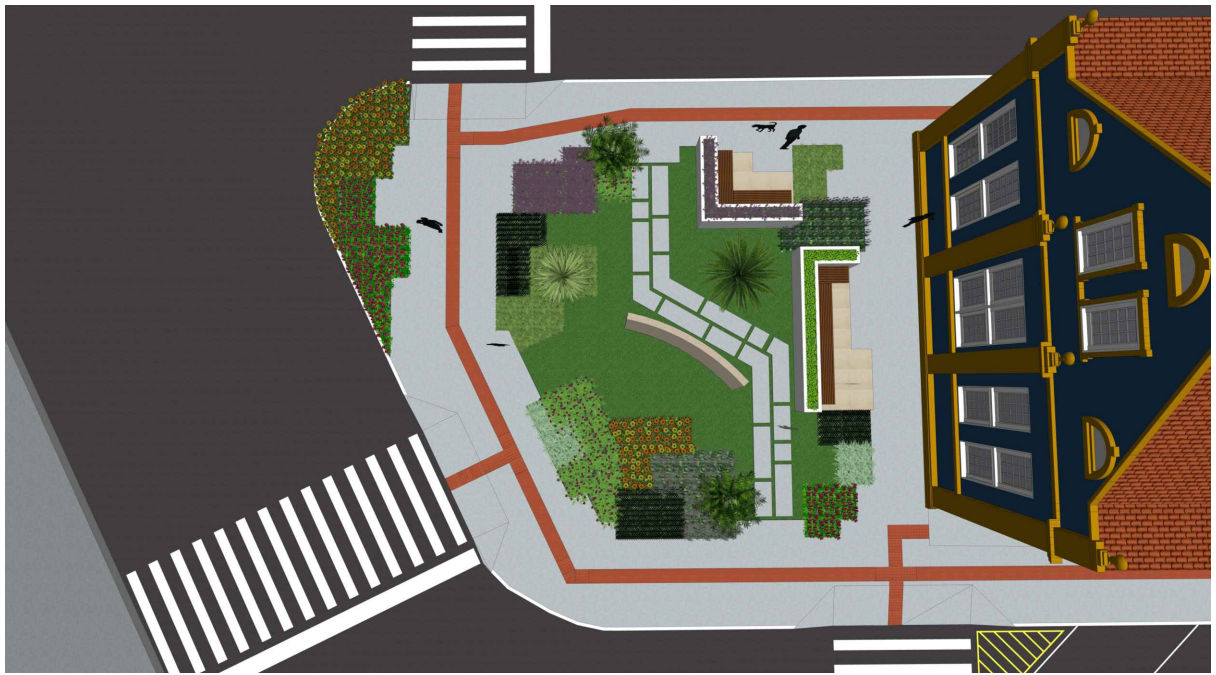

PERSPECTIVA JARDIM



PERSPECTIVA JARDIM




PERSPECTIVA JARDIM




PERSPECTIVA JARDIM


PROPRIETÁRIO	RESPONSÁVEL TÉCNICO
	BRUNA KLOTZ STOLTZ
EQUIPE TÉCNICA	
ELMIR BORTOLANZA ARQUITETO E URBANISTA CAU A48286-2	
OBRA	
REFORMA	
EDIFICAÇÃO	
BIBLIOTECA PÚBLICA	
ENDEREÇO	
R. HEITOR LIBERATO, 1100 - Nº 2162 SAO JOÃO - ITAJAÍ, SC.	
PROJETO	ARQUITETÔNICO
CONTEÚDO	ARQUITETÔNICO
ETAPA	ANTEPROJETO
ESCALA	INDICADA
ARQ-09/13	

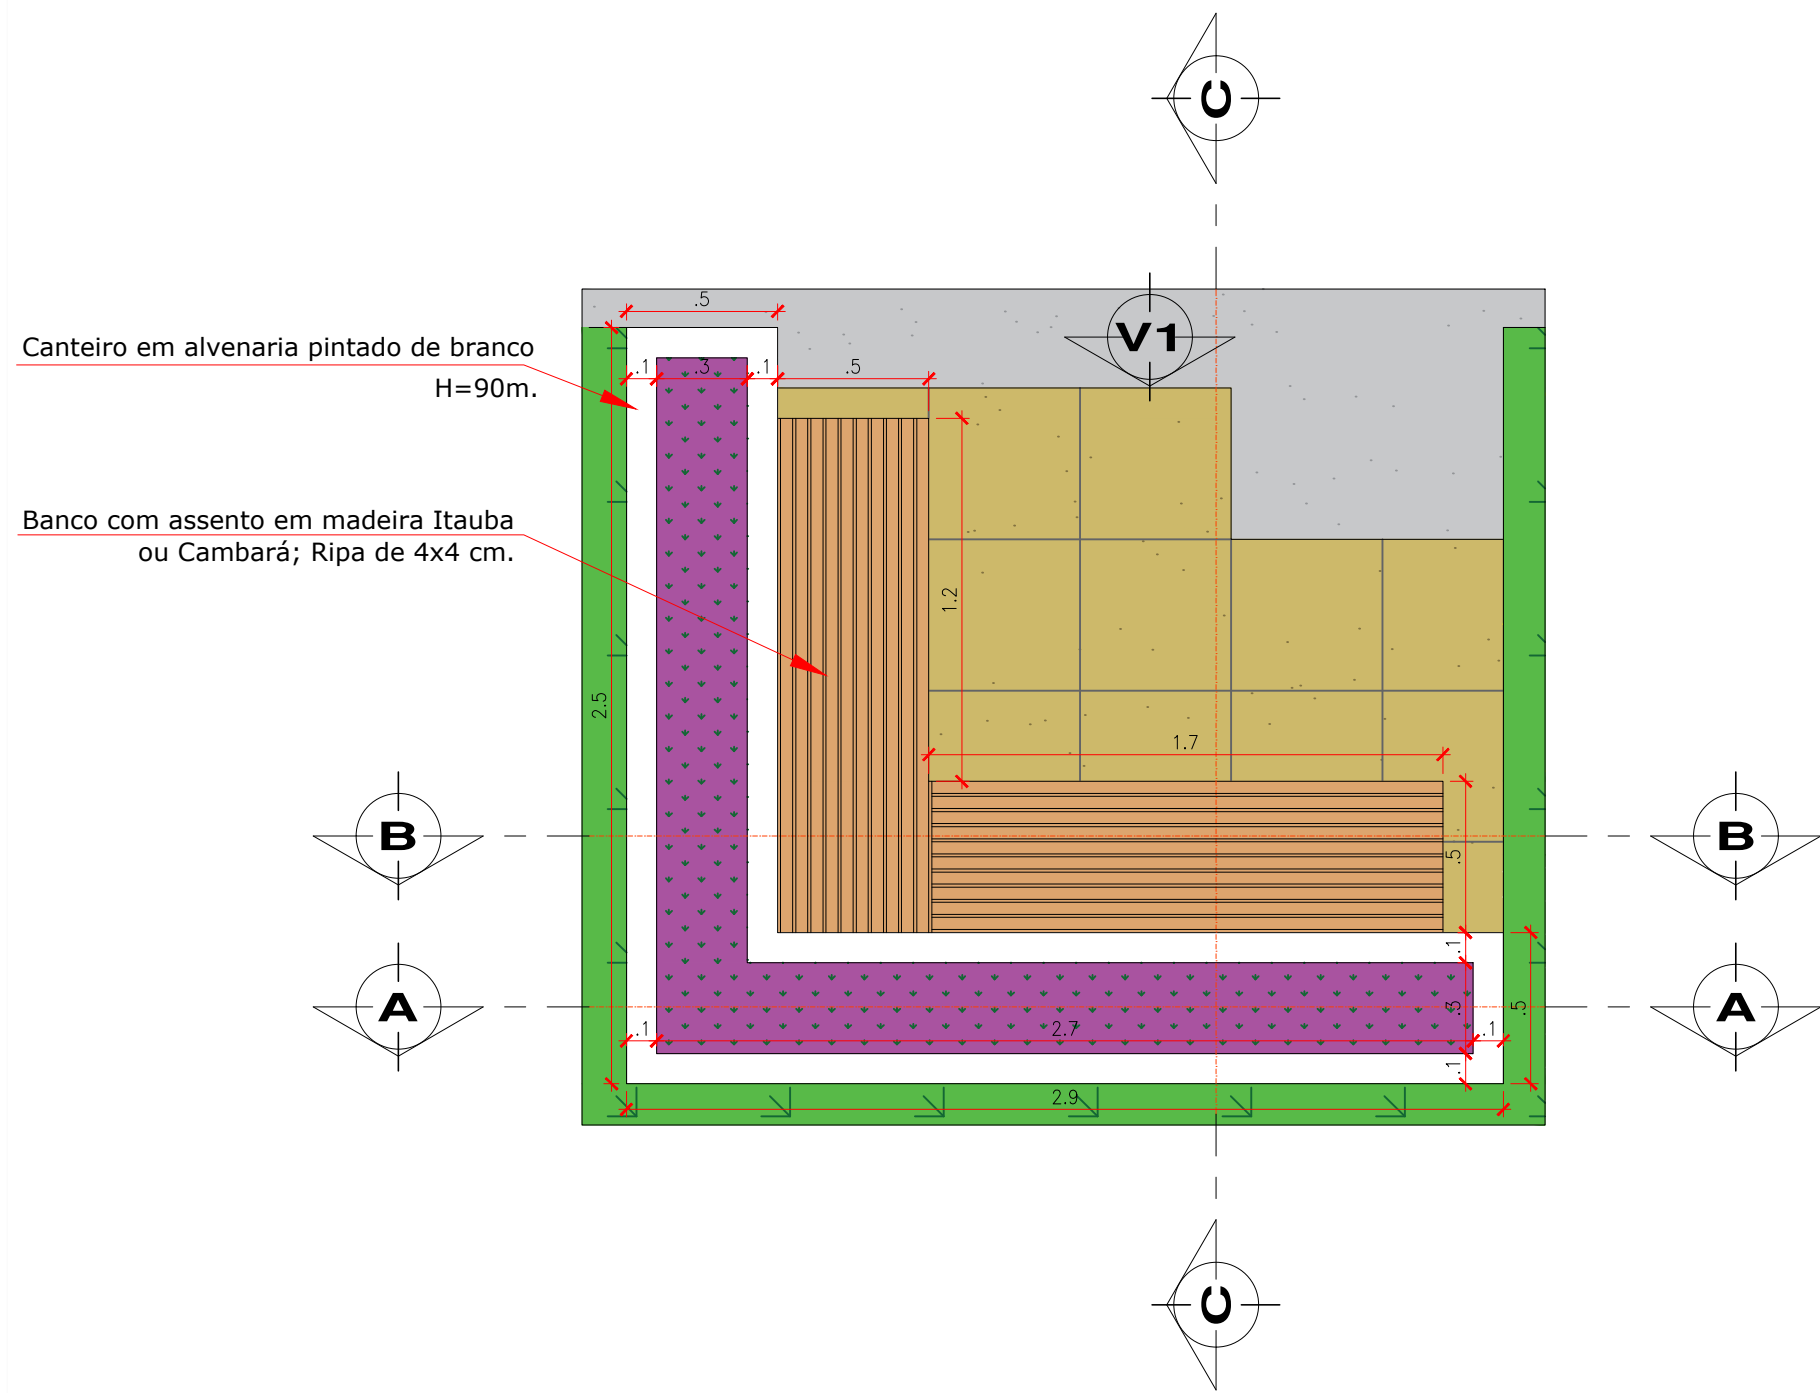


DETALHE 1— CANTEIRO E BANCOS
ESCALA 1/25

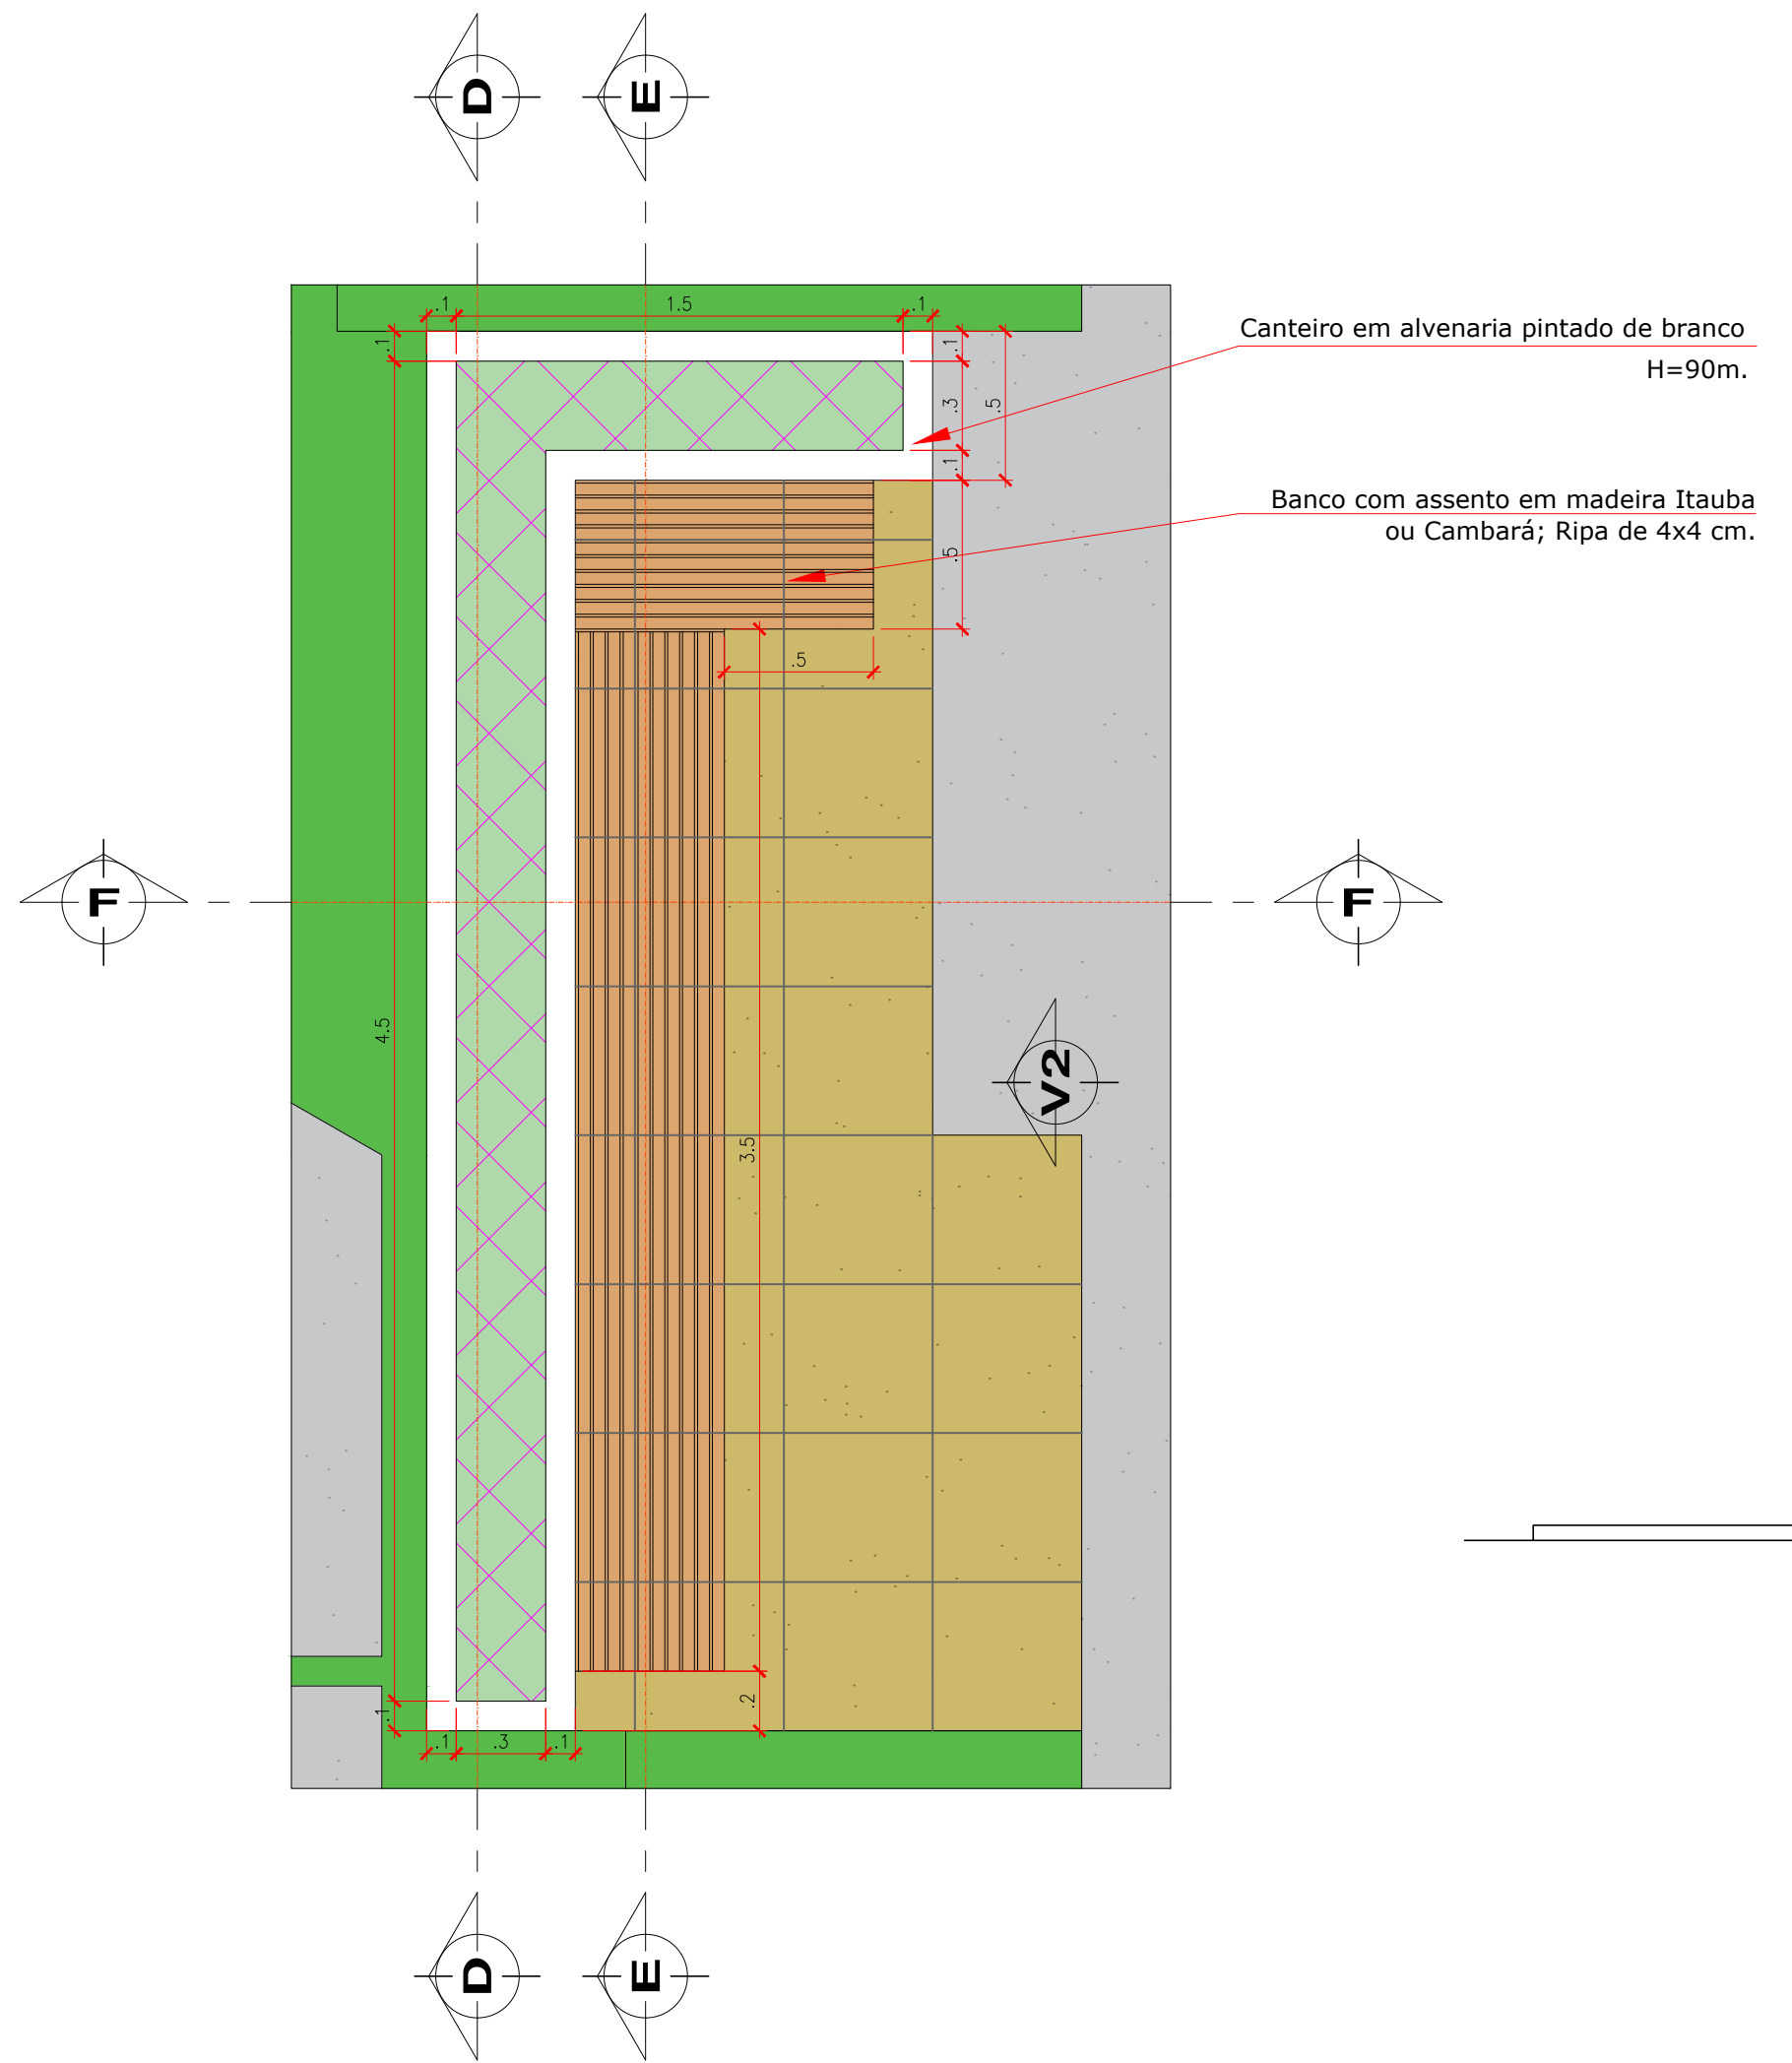


DETALHE 2— CANTEIRO E BANCOS
ESCALA 1/25

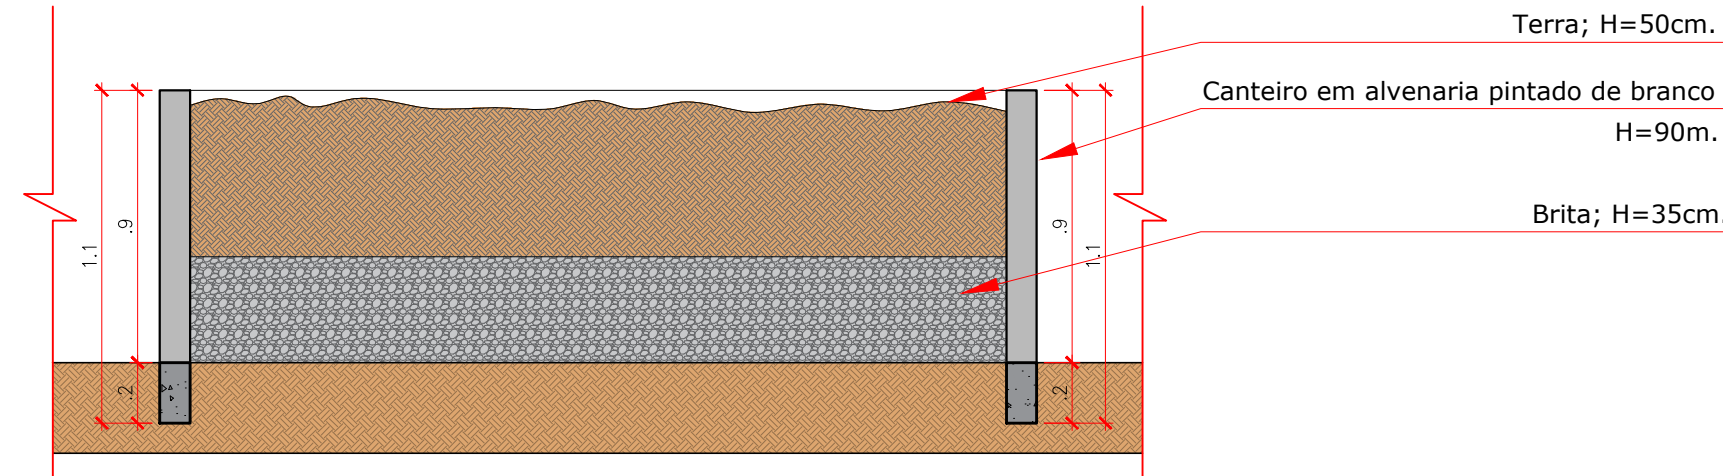


CORTE A
ESCALA 1/25

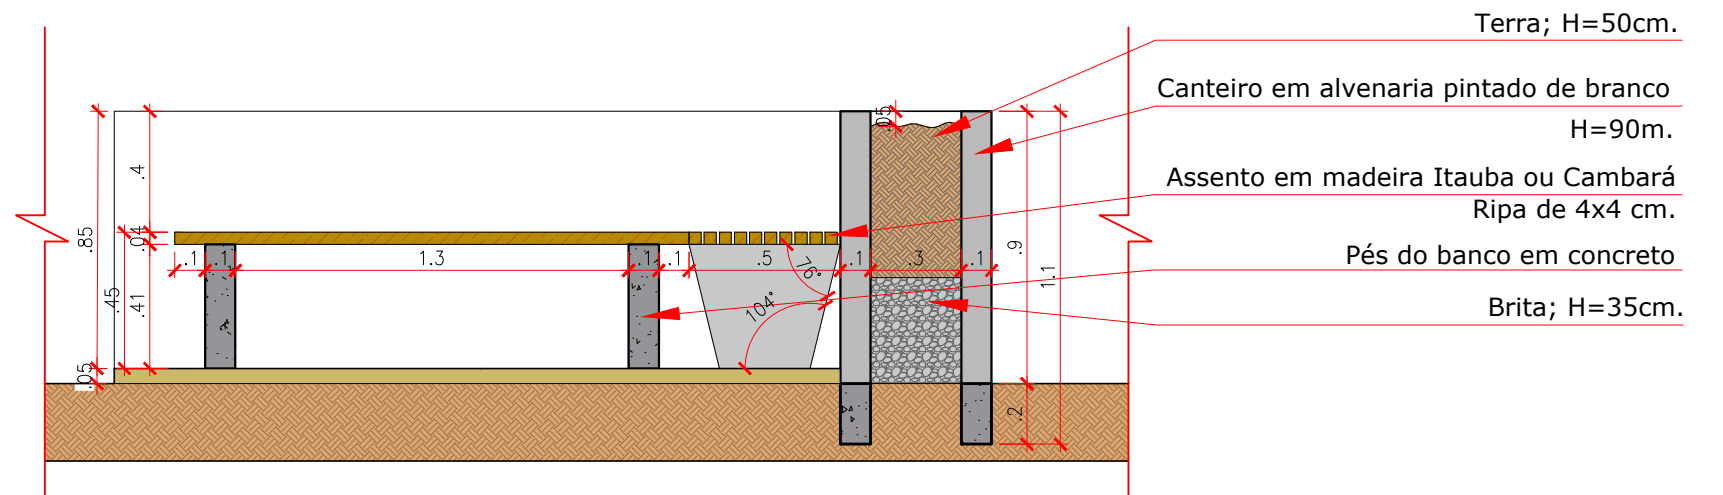


CORTE B
ESCALA 1/25

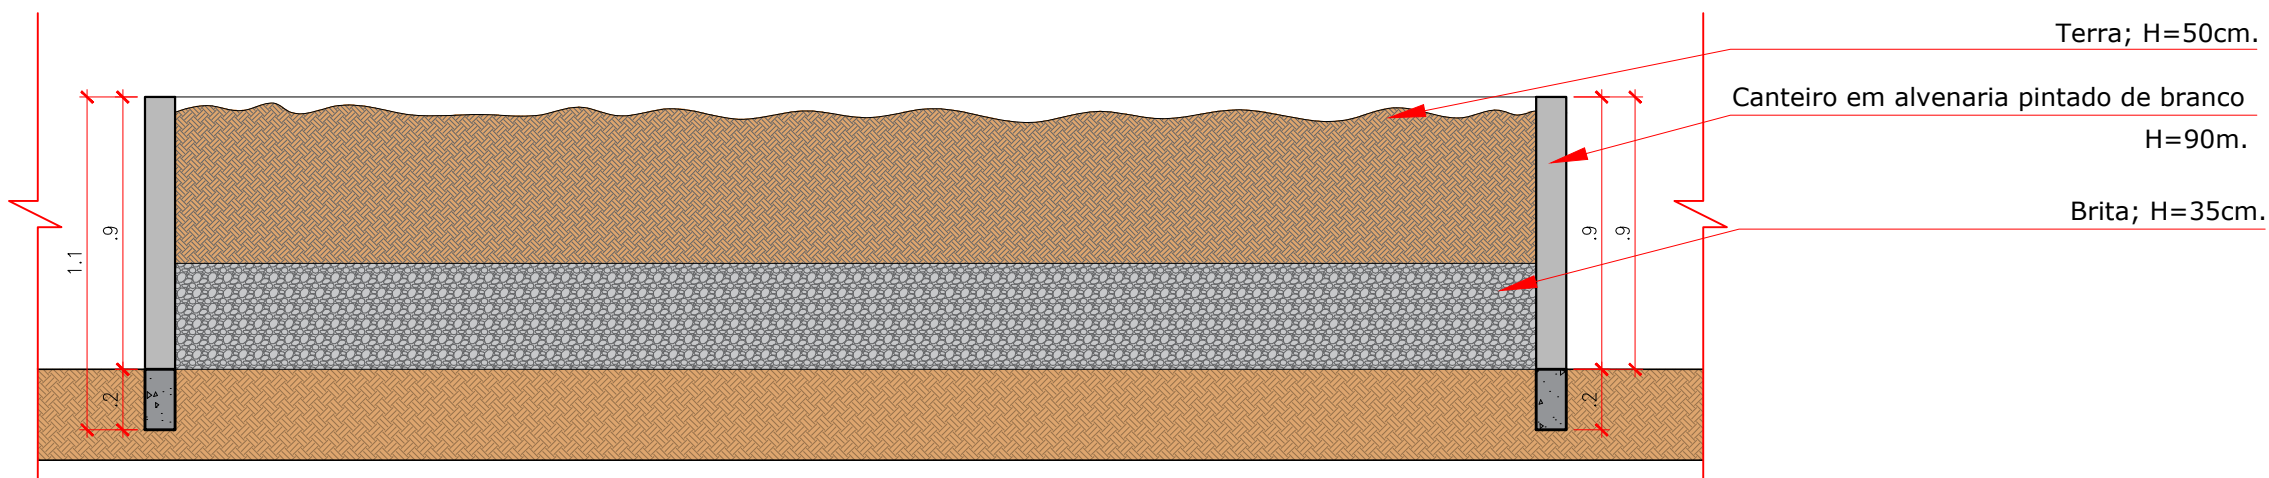


CORTE D
ESCALA 1/25

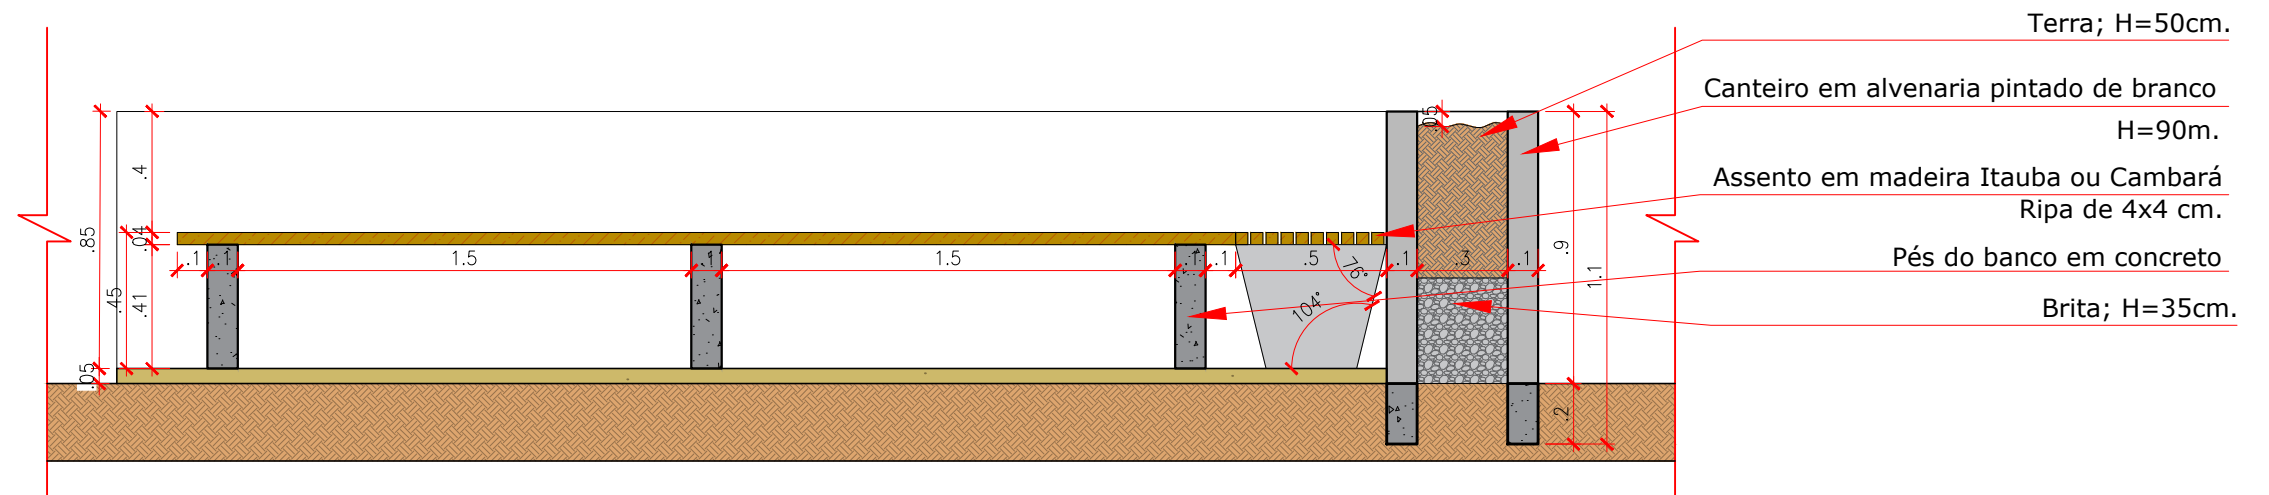


CORTE E
ESCALA 1/25

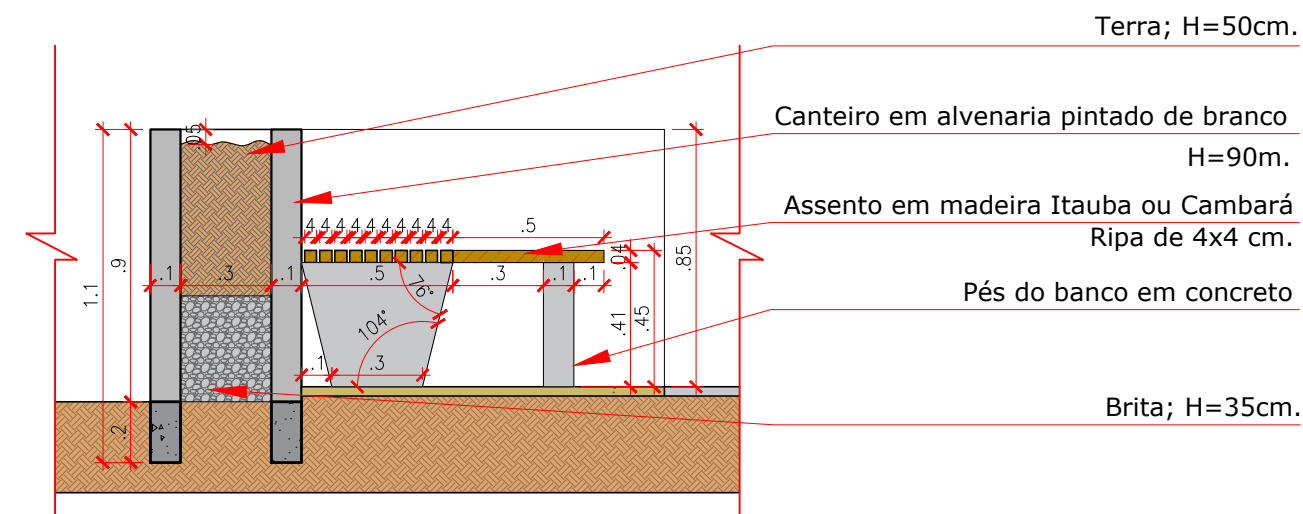


CORTE F
ESCALA 1/25

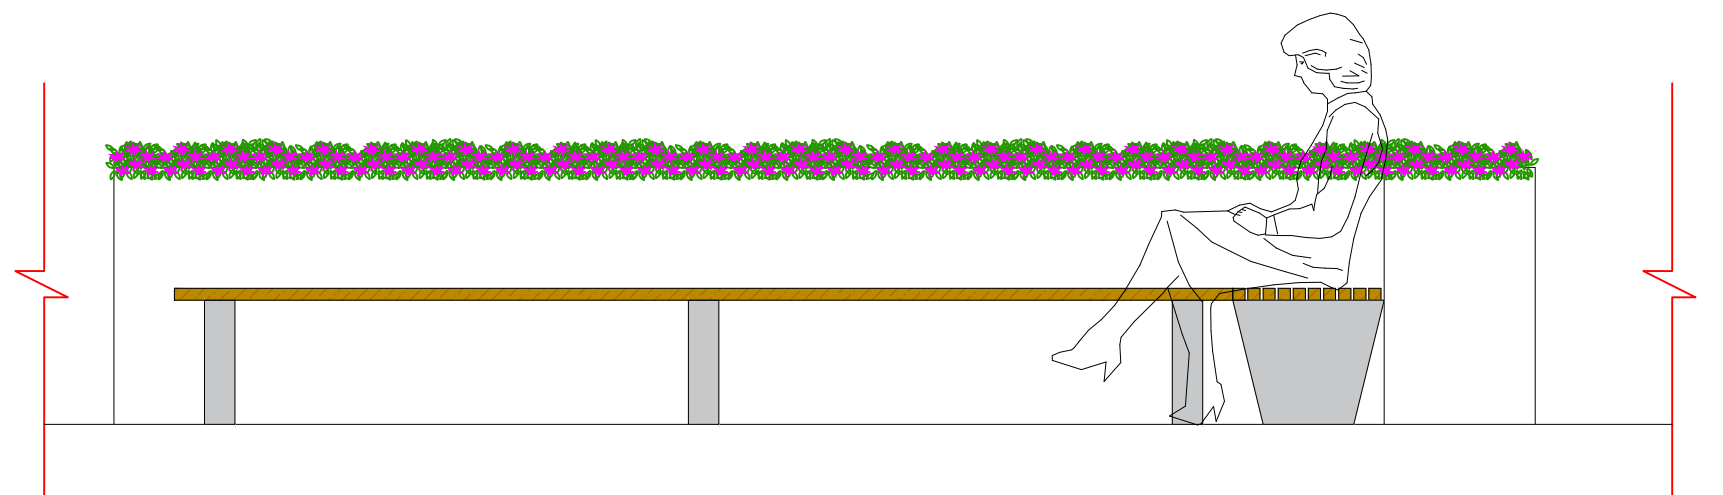

VISTA 2
ESCALA 1/25

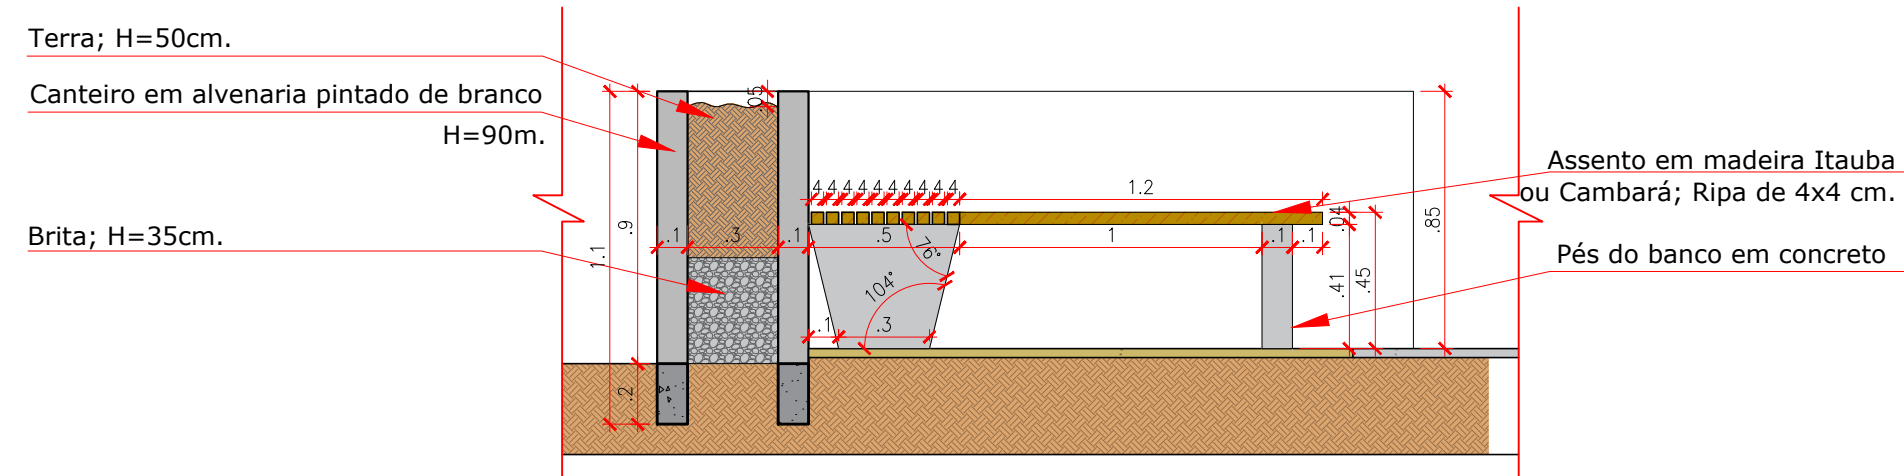

CORTE C
ESCALA 1/25

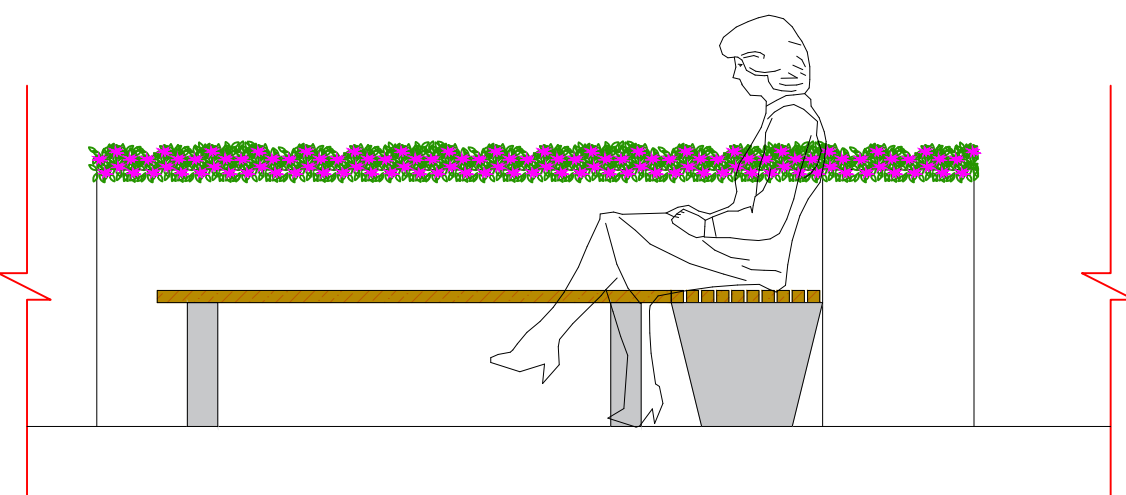

VISTA 1
ESCALA 1/25




PERSPECTIVA DETALHE 1




PERSPECTIVA DETALHE 2

PROPRIETÁRIO	RESPONSÁVEL TÉCNICO
	BRUNA KLOTZ STOLTZ
EQUIPE TÉCNICA	
ELMIR BORTOLANZA ARQUITETO E URBANISTA CAU A48286-2	
OBRA	
REFORMA	
EDIFICAÇÃO	
BIBLIOTECA PÚBLICA	
ENDEREÇO	
R. HEITOR LIBERATO, 1100 - Nº 2162 SÃO JOÃO - ITAJAÍ, SC.	
PROJETO	ARQUITETÔNICO
CONTEÚDO	ARQUITETÔNICO
ETAPA	ANTEPROJETO
ESCALA	INDICADA
FOLHA	
ARQ-10/13	

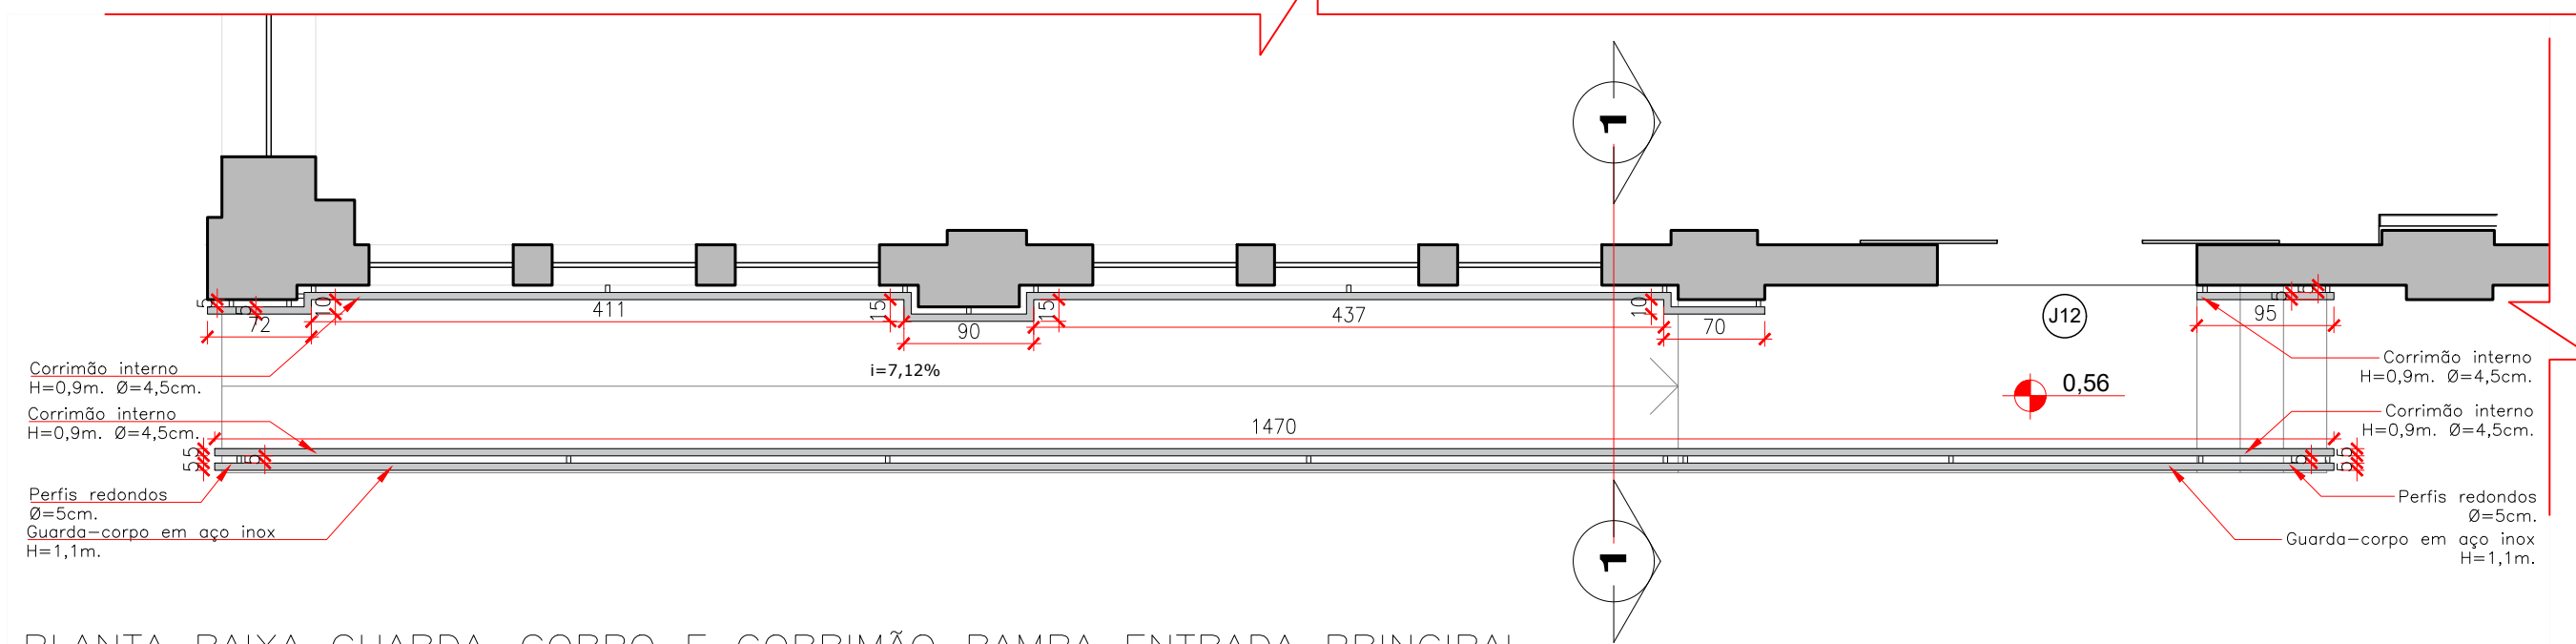


PLANTA BAIXA GUARDA-CORPO E CORRIMÃO RAMPA ENTRADA PRINCIPAL

ESCALA 1/50

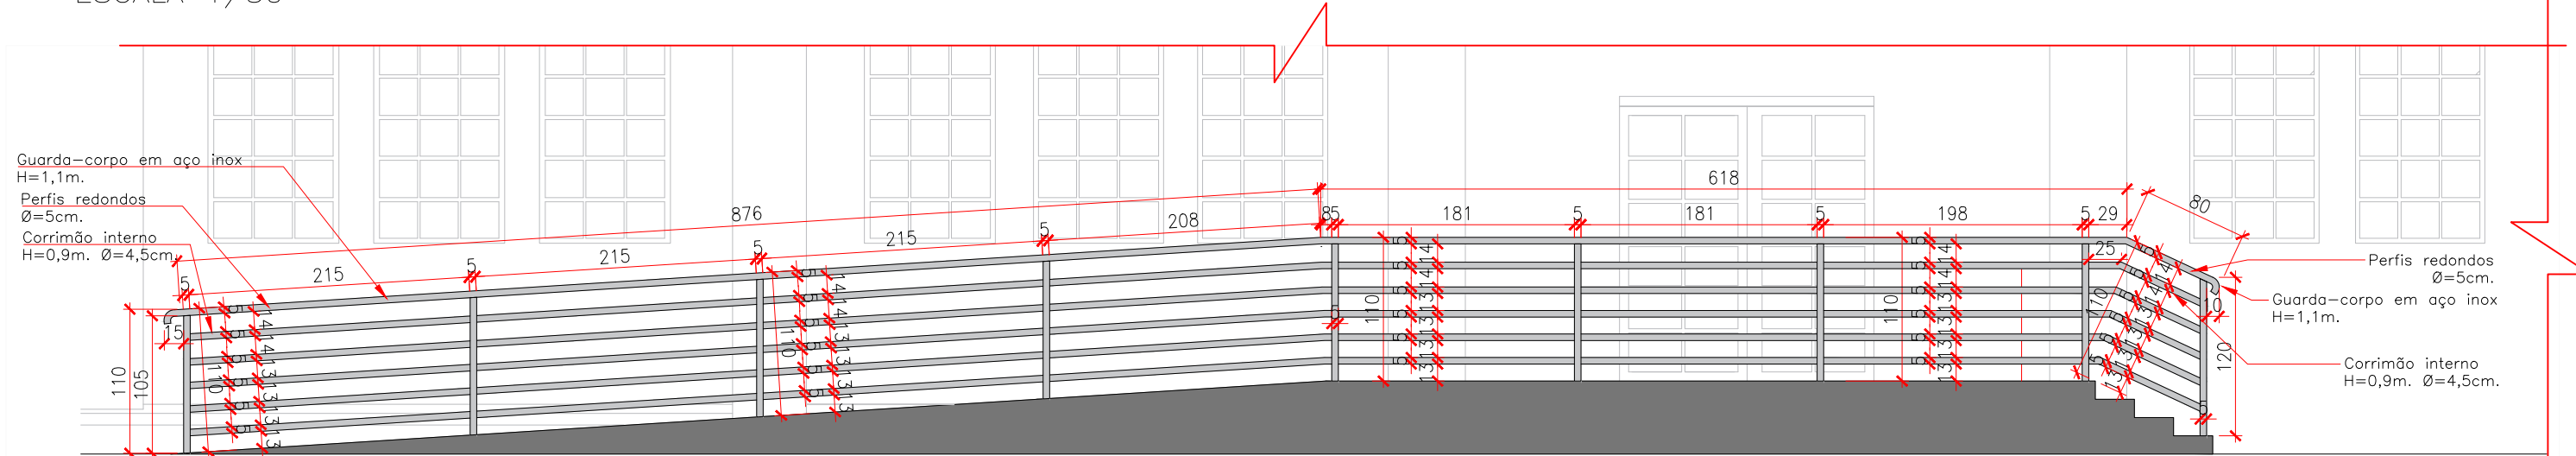

VISTA GUARDA-CORPO E CORRIMÃO RAMPA ENTRADA PRINCIPAL

ESCALA 1/50

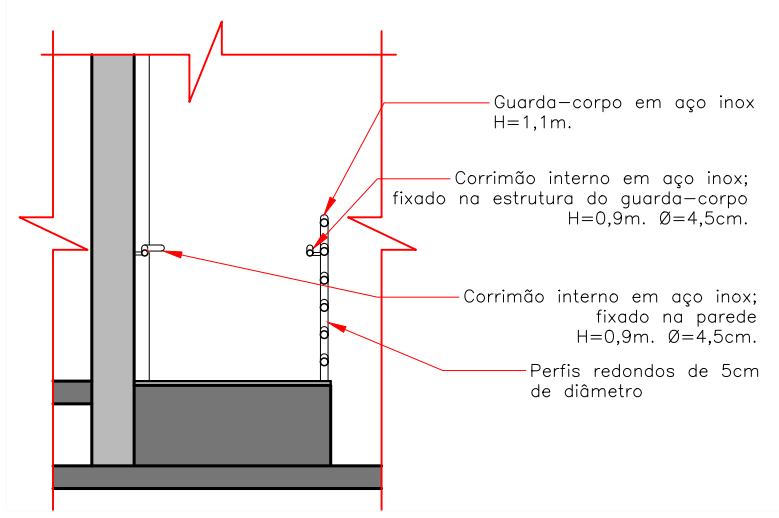

CORTE 1


ESCALA 1/50



EQUIPE TÉCNICA
ELMIR BORTOLANZA
ARQUITETO E URBANISTA
CAU A48286-2


RESPONSÁVEL TÉCNICO
BRUNA KLOTZ STOLTZ

OBRA		REFORMA	
EDIFICAÇÃO		BIBLIOTECA PÚBLICA	
ENDEREÇO		R. HEITOR LIBERATO, 1100 - Nº 2162 SÃO JOÃO - ITAJAÍ, SC.	
PROJETO	ARQUITETÔNICO		
CONTEÚDO	VISTA GUARDA-CORPO ENTRADA PRINCIPAL		ARQUIVO
	ETAPA ESCALA		ANTEPROJETO INDICADA
		FOLHA	ARQ-11/13

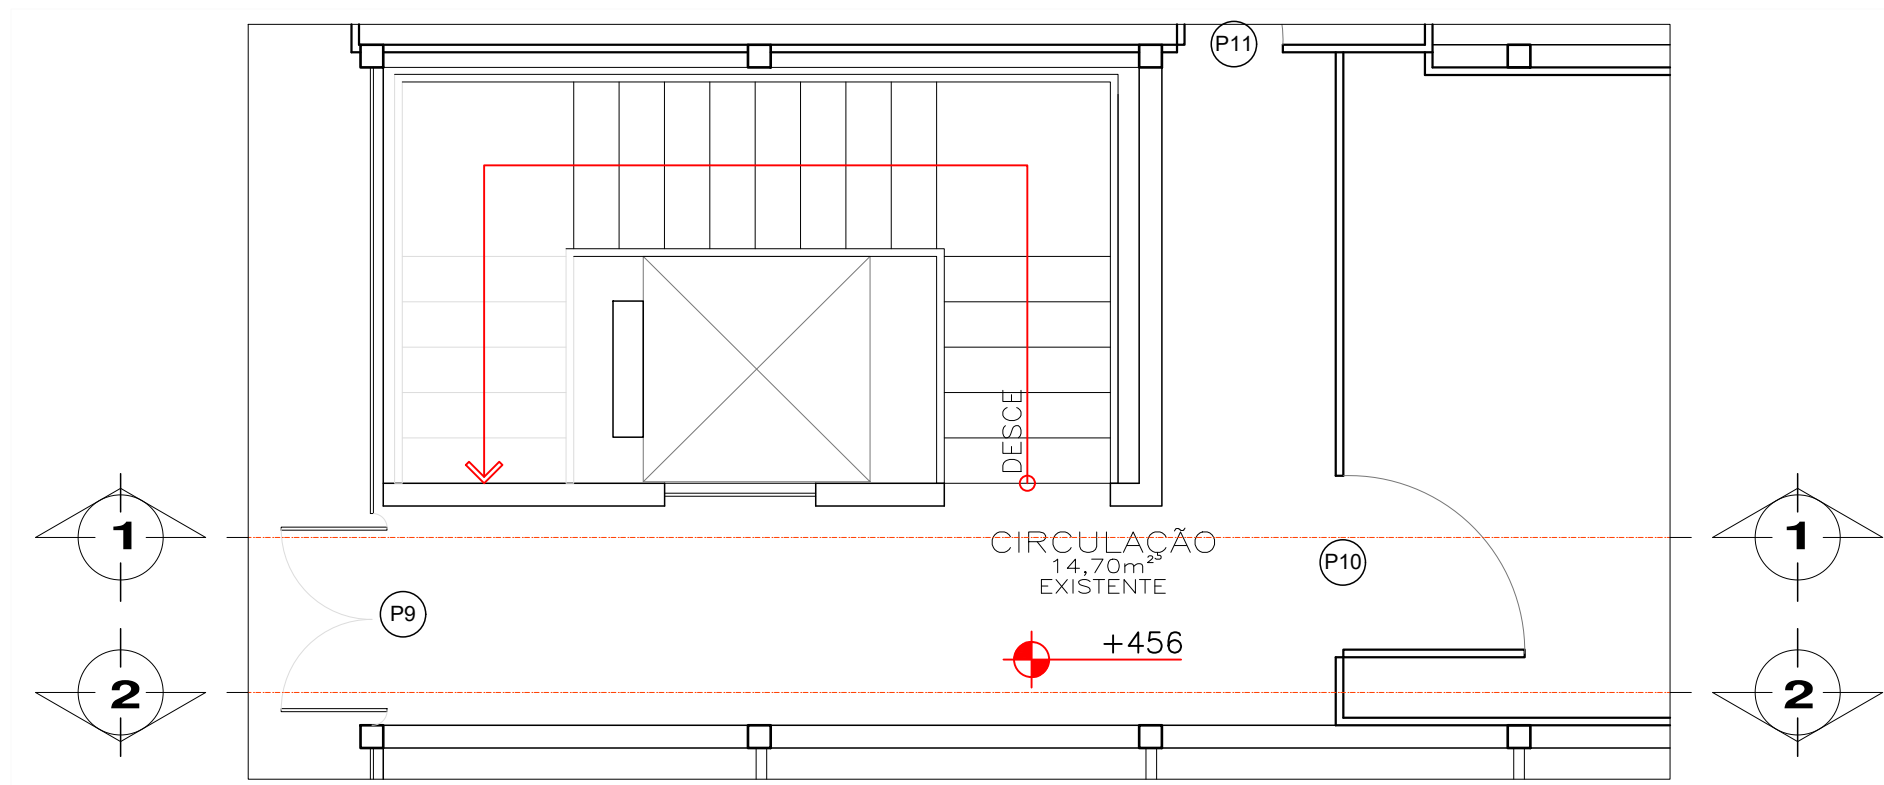


PLANTA BAIXA GUARDA-CORPO MEZANINO

ESCALA 1/50

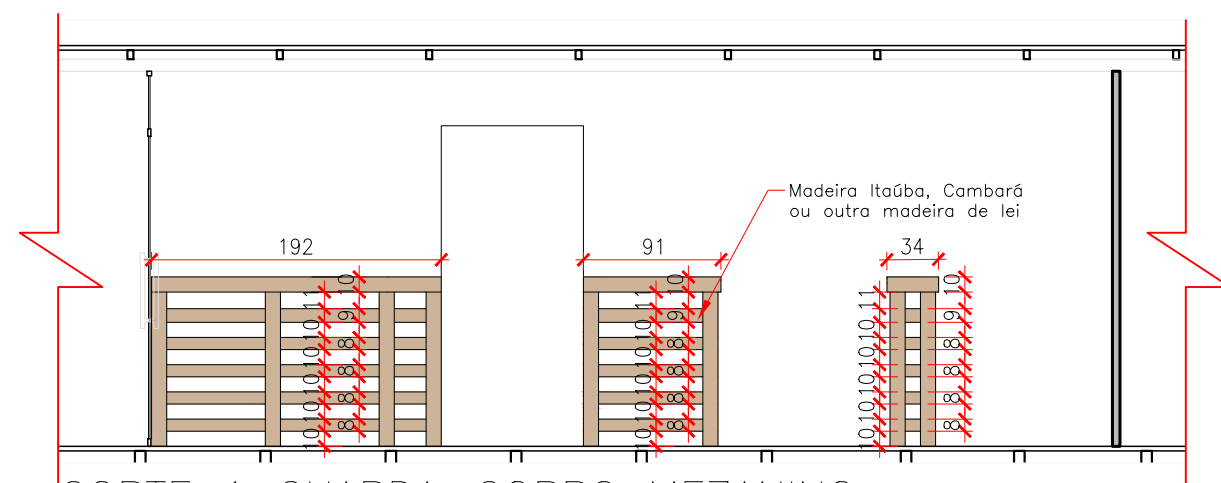

CORTE 1 GUARDA-CORPO MEZANINO

ESCALA 1/50

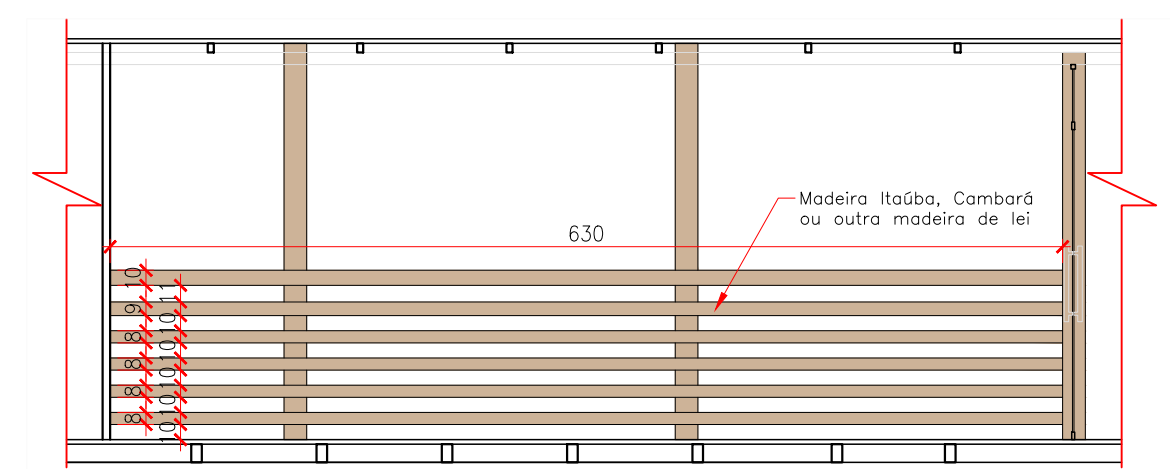

CORTE 2 GUARDA-CORPO MEZANINO


ESCALA 1/50



EQUIPE TÉCNICA
ELMIR BORTOLANZA
ARQUITETO E URBANISTA
CAU A48286-2


RESPONSÁVEL TÉCNICO
BRUNA KLOTZ STOLTZ

OBRA	REFORMA		
EDIFICAÇÃO	BIBLIOTECA PÚBLICA		
ENDEREÇO	R. HEITOR LIBERATO, 1100 - Nº 2162 SÃO JOÃO - ITAJAÍ, SC.		
PROJETO	ARQUITETÔNICO	ARQUIVO	
CONTEÚDO	GUARDA-CORPO MEZANINO	ETAPA	ANTEPROJETO
		ESCALA	INDICADA
		FOLHA	ARQ-12/13

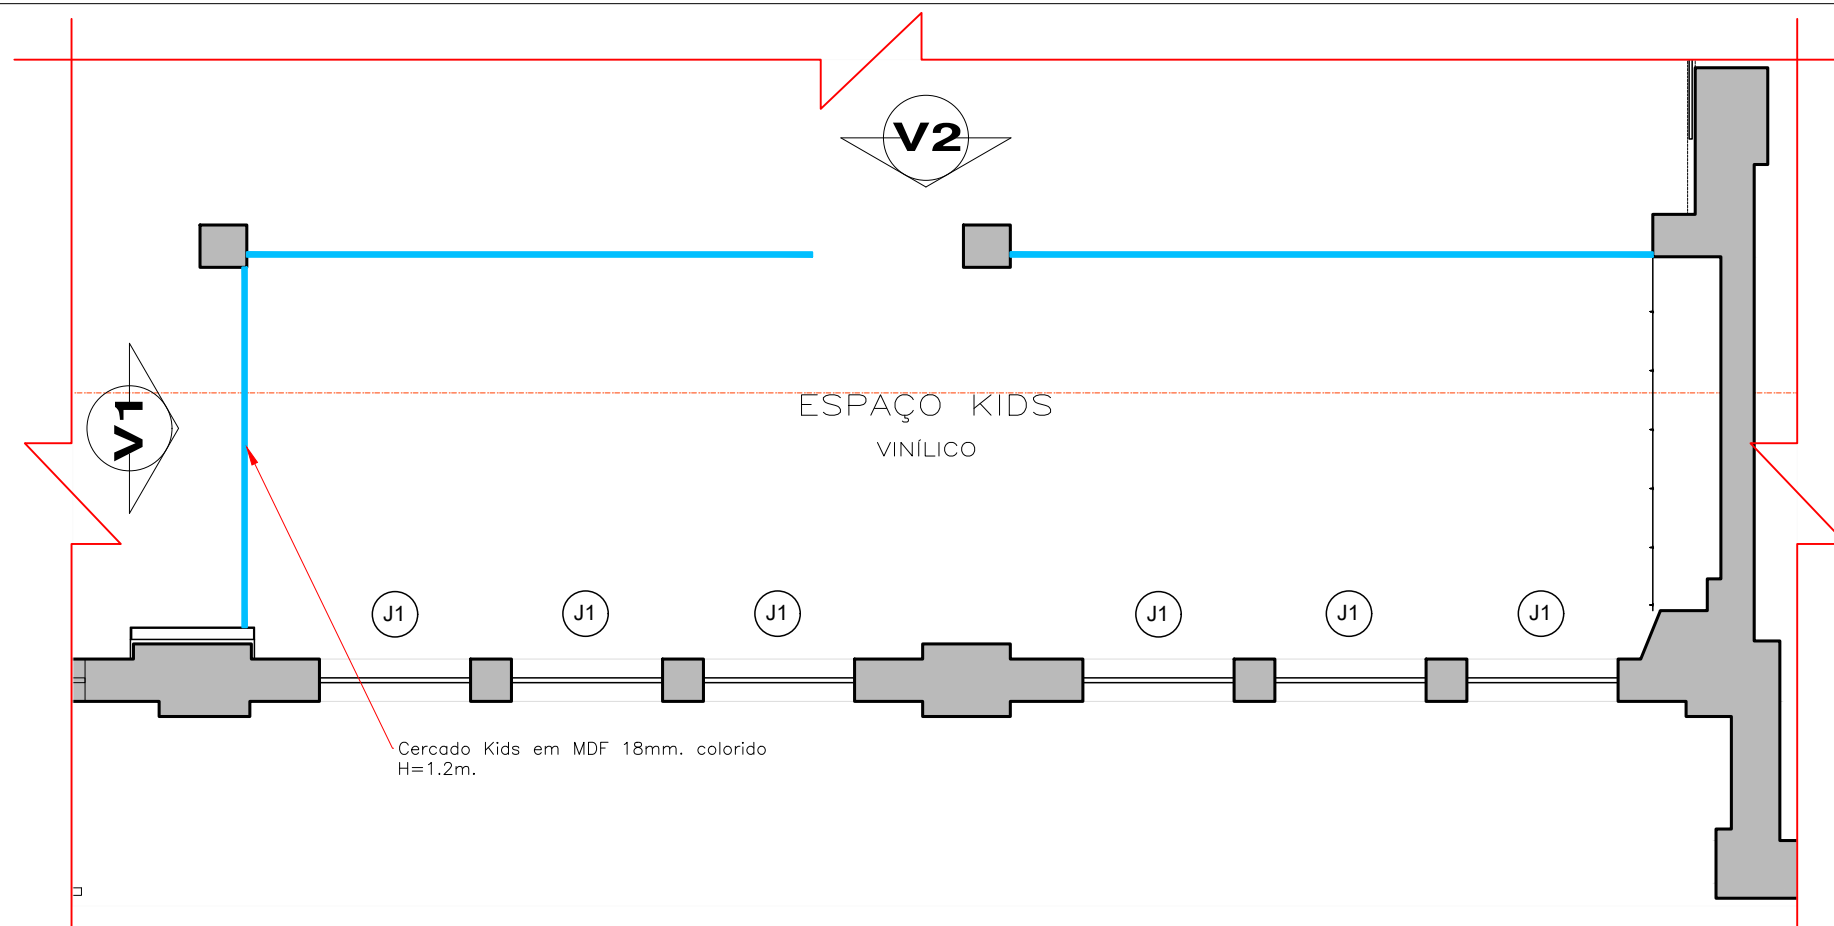


TRECHO PLANTA BAIXA ESPAÇO KIDS

ESCALA 1/50

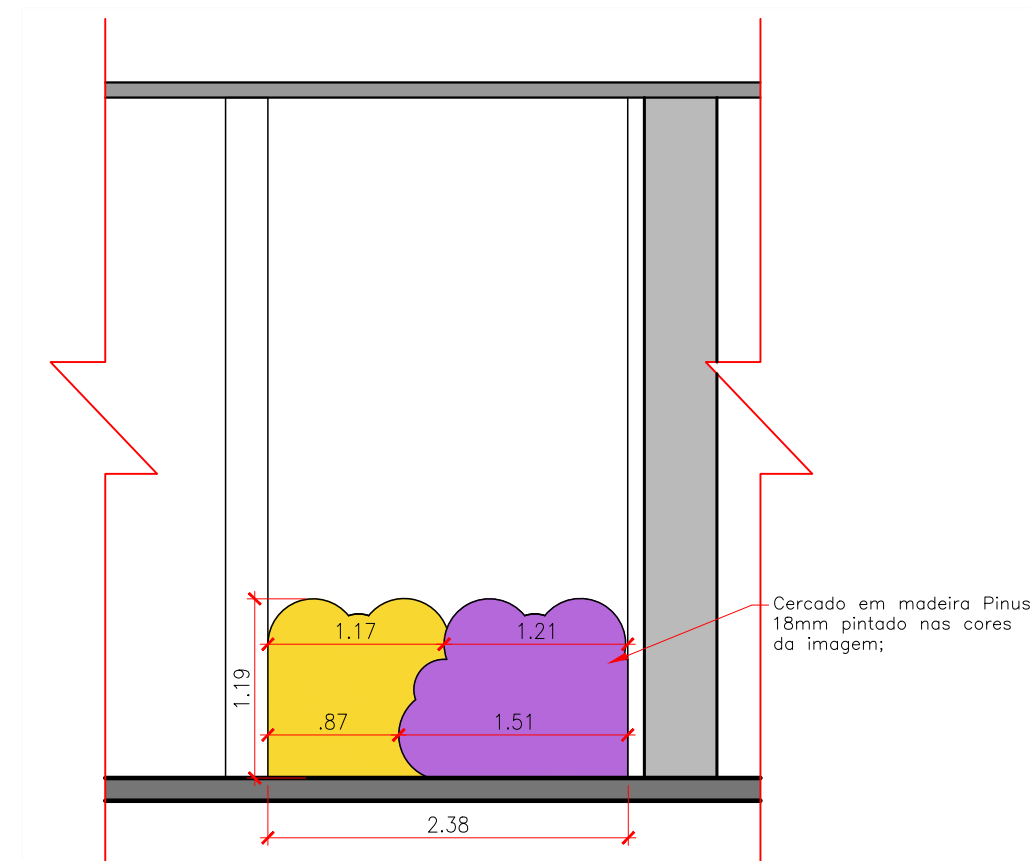

VISTA 1

ESCALA 1/50

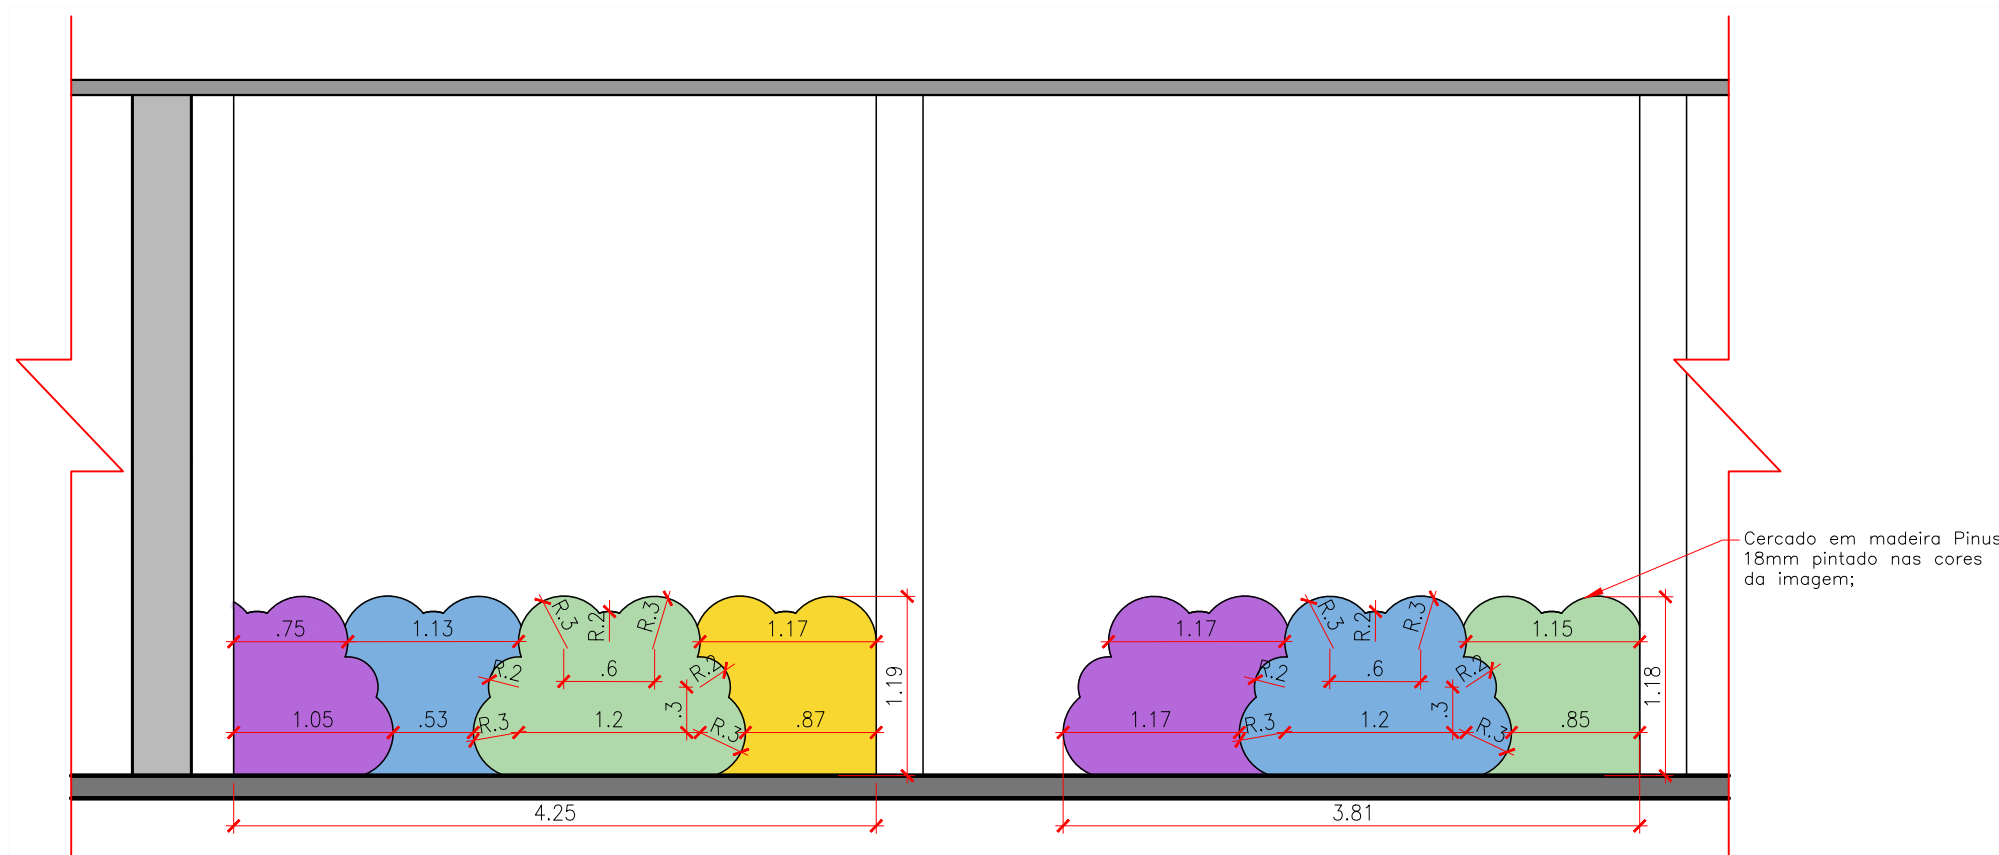

VISTA 2

ESCALA 1/50



EQUIPE TÉCNICA
ELMIR BORTOLANZA
ARQUITETO E URBANISTA
CAU A48286-2

RESPONSÁVEL TÉCNICO
BRUNA KLOTZ STOLTZ

OBRA	REFORMA		
EDIFICAÇÃO	BIBLIOTECA PÚBLICA		
ENDEREÇO	R. HEITOR LIBERATO, 1100 - Nº 2162 SÃO JOÃO - ITAJAÍ, SC.		
PROJETO	ARQUITETÔNICO	ARQUIVO	
CONTEÚDO	CERCADO ESPAÇO KIDS OPÇÃO 1	ETAPA	ANTEPROJETO
		ESCALA	INDICADA
		FOLHA	ARQ-13/13