



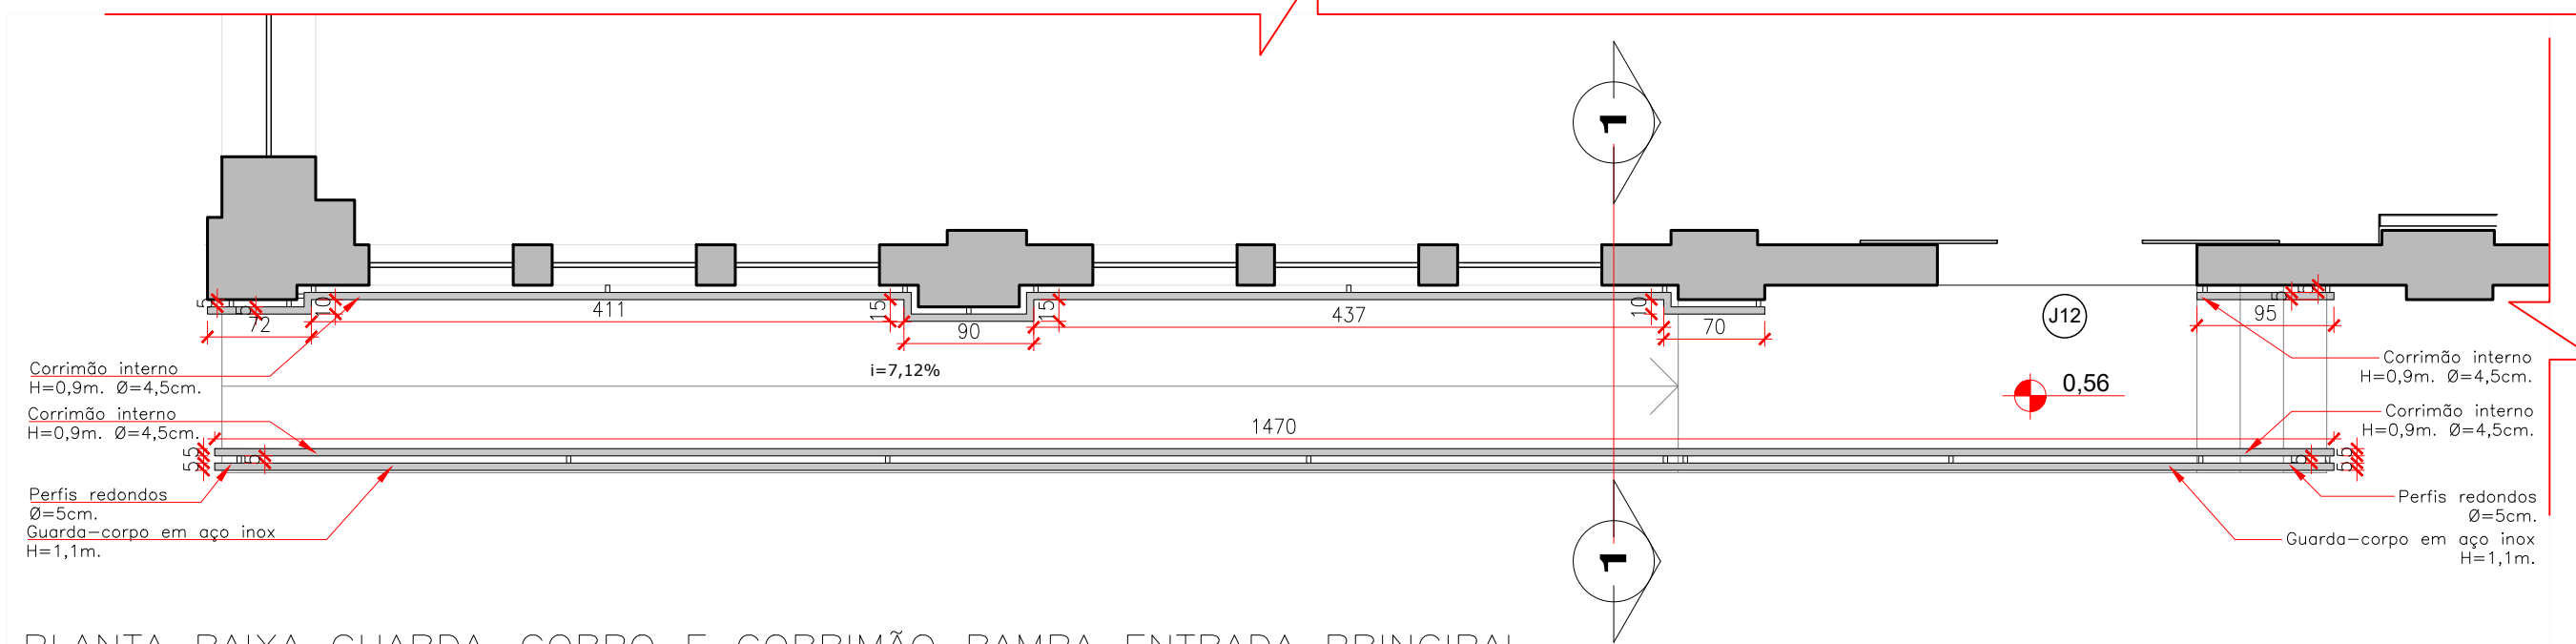


PLANTA BAIXA GUARDA-CORPO E CORRIMÃO RAMPA ENTRADA PRINCIPAL

ESCALA 1/50

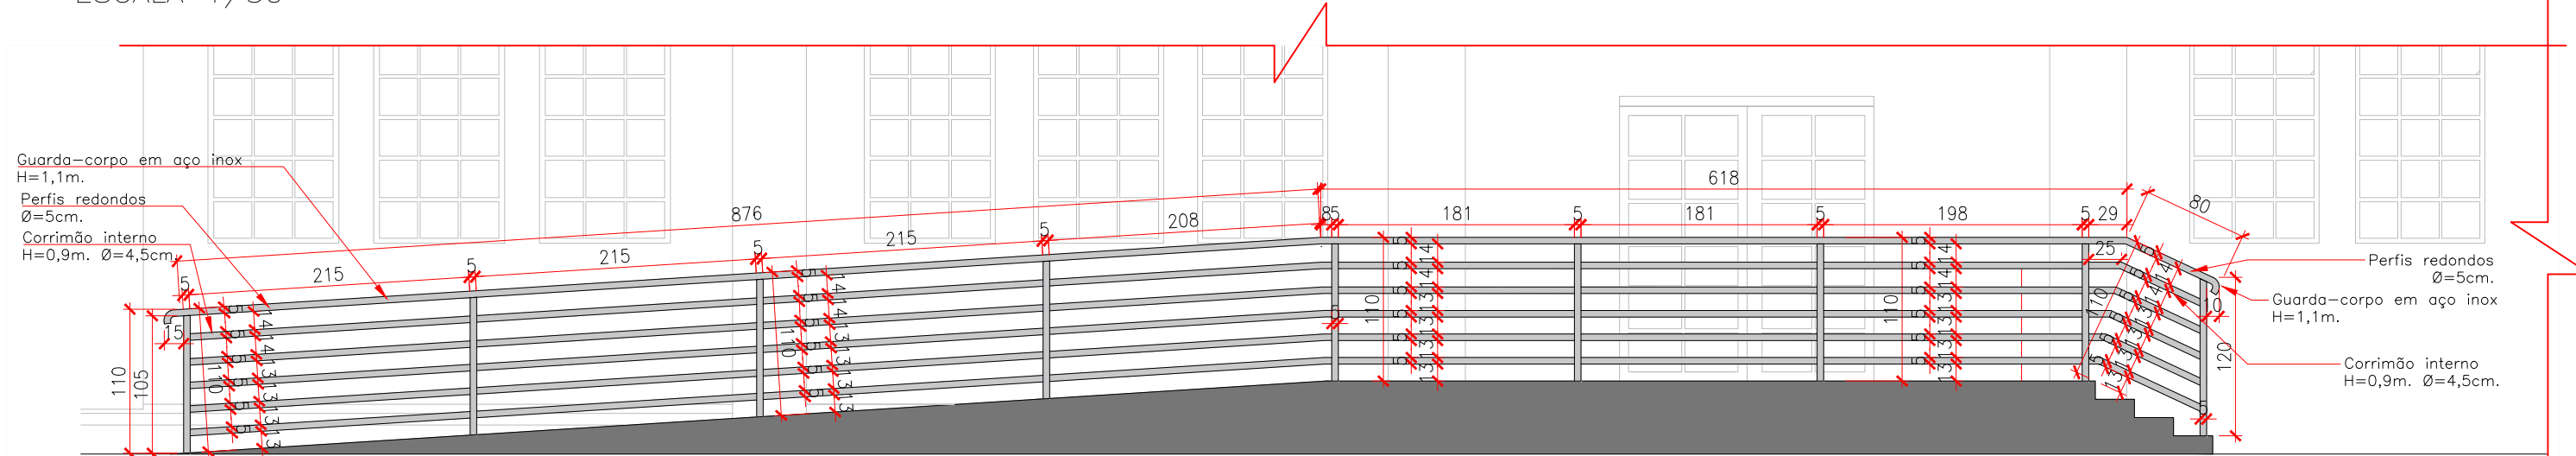

VISTA GUARDA-CORPO E CORRIMÃO RAMPA ENTRADA PRINCIPAL

ESCALA 1/50

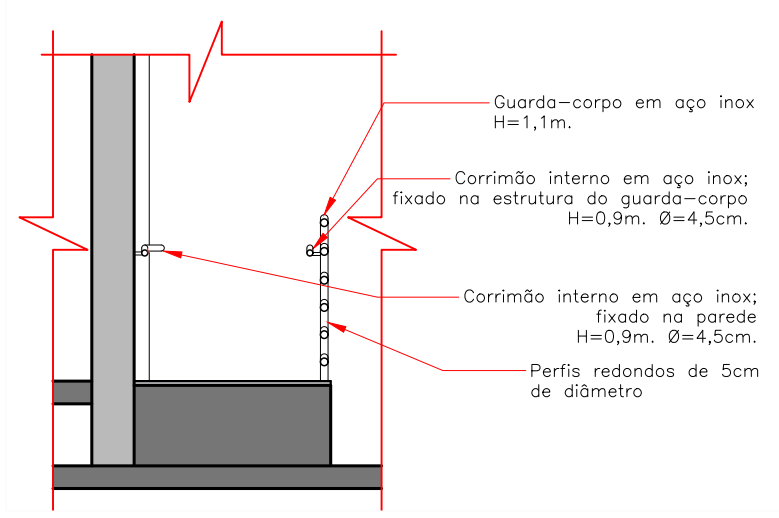

CORTE 1

ESCALA 1/50



EQUIPE TÉCNICA  
ELMIR BORTOLANZA  
ARQUITETO E URBANISTA  
CAU A48286-2

RESPONSÁVEL TÉCNICO  
BRUNA KLOTZ STOLTZ

|            |                                         |                                                              |                         |
|------------|-----------------------------------------|--------------------------------------------------------------|-------------------------|
| OBRA       |                                         | REFORMA                                                      |                         |
| EDIFICAÇÃO |                                         | BIBLIOTECA PÚBLICA                                           |                         |
| ENDEREÇO   |                                         | R. HEITOR LIBERATO, 1100 - Nº 2162<br>SÃO JOÃO - ITAJAÍ, SC. |                         |
| PROJETO    | ARQUITETÔNICO                           |                                                              |                         |
| CONTEÚDO   | VISTA GUARDA-CORPO<br>ENTRADA PRINCIPAL |                                                              | ARQUIVO                 |
|            | ETAPA<br>ESCALA                         |                                                              | ANTEPROJETO<br>INDICADA |
|            |                                         | FOLHA                                                        | ARQ-11/13               |