




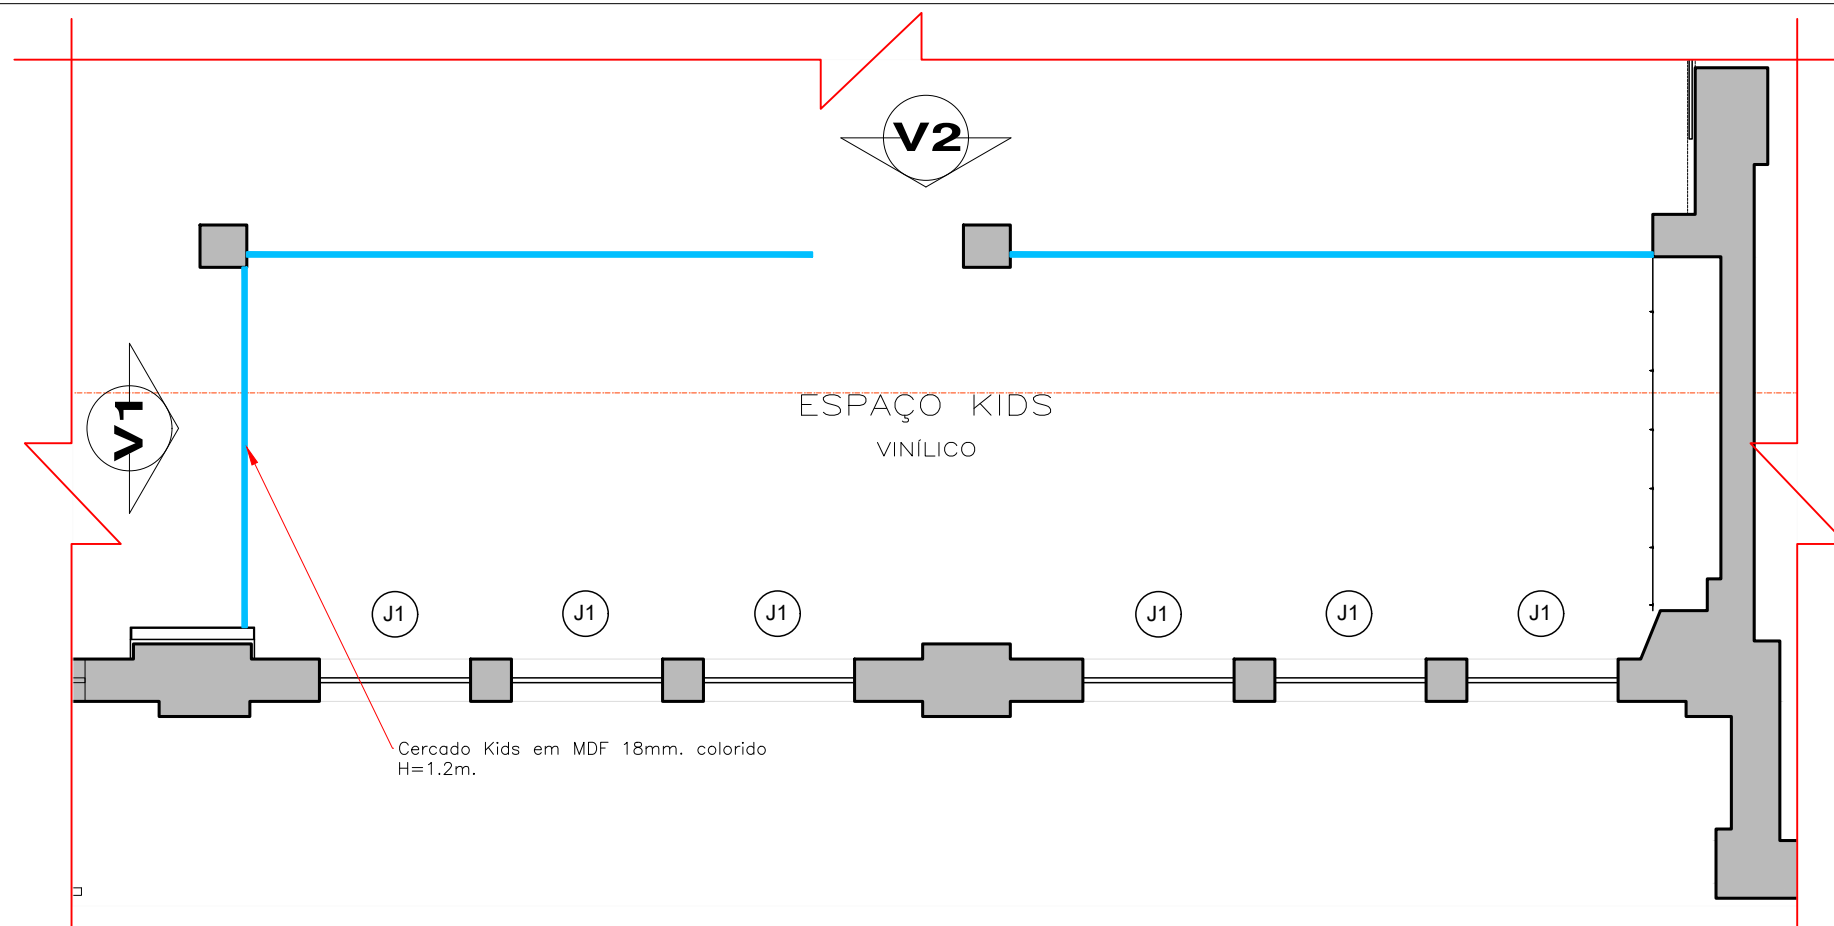

TRECHO PLANTA BAIXA ESPAÇO KIDS
ESCALA 1/50

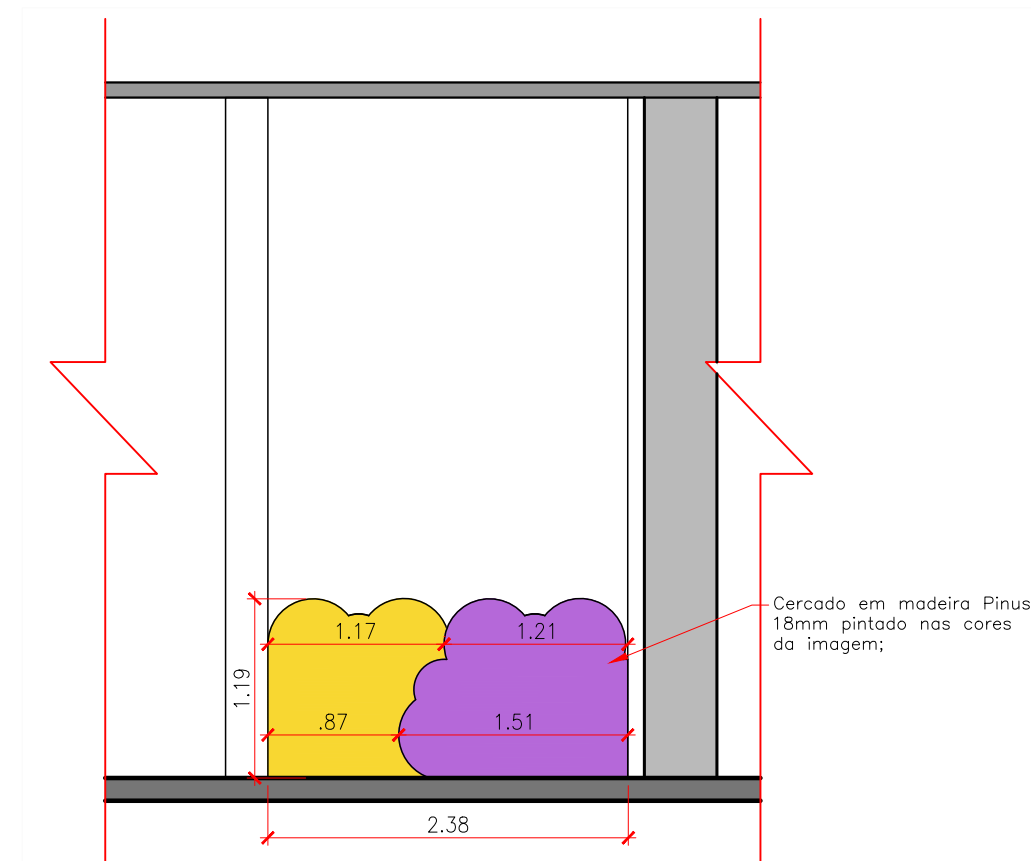

VISTA 1
ESCALA 1/50

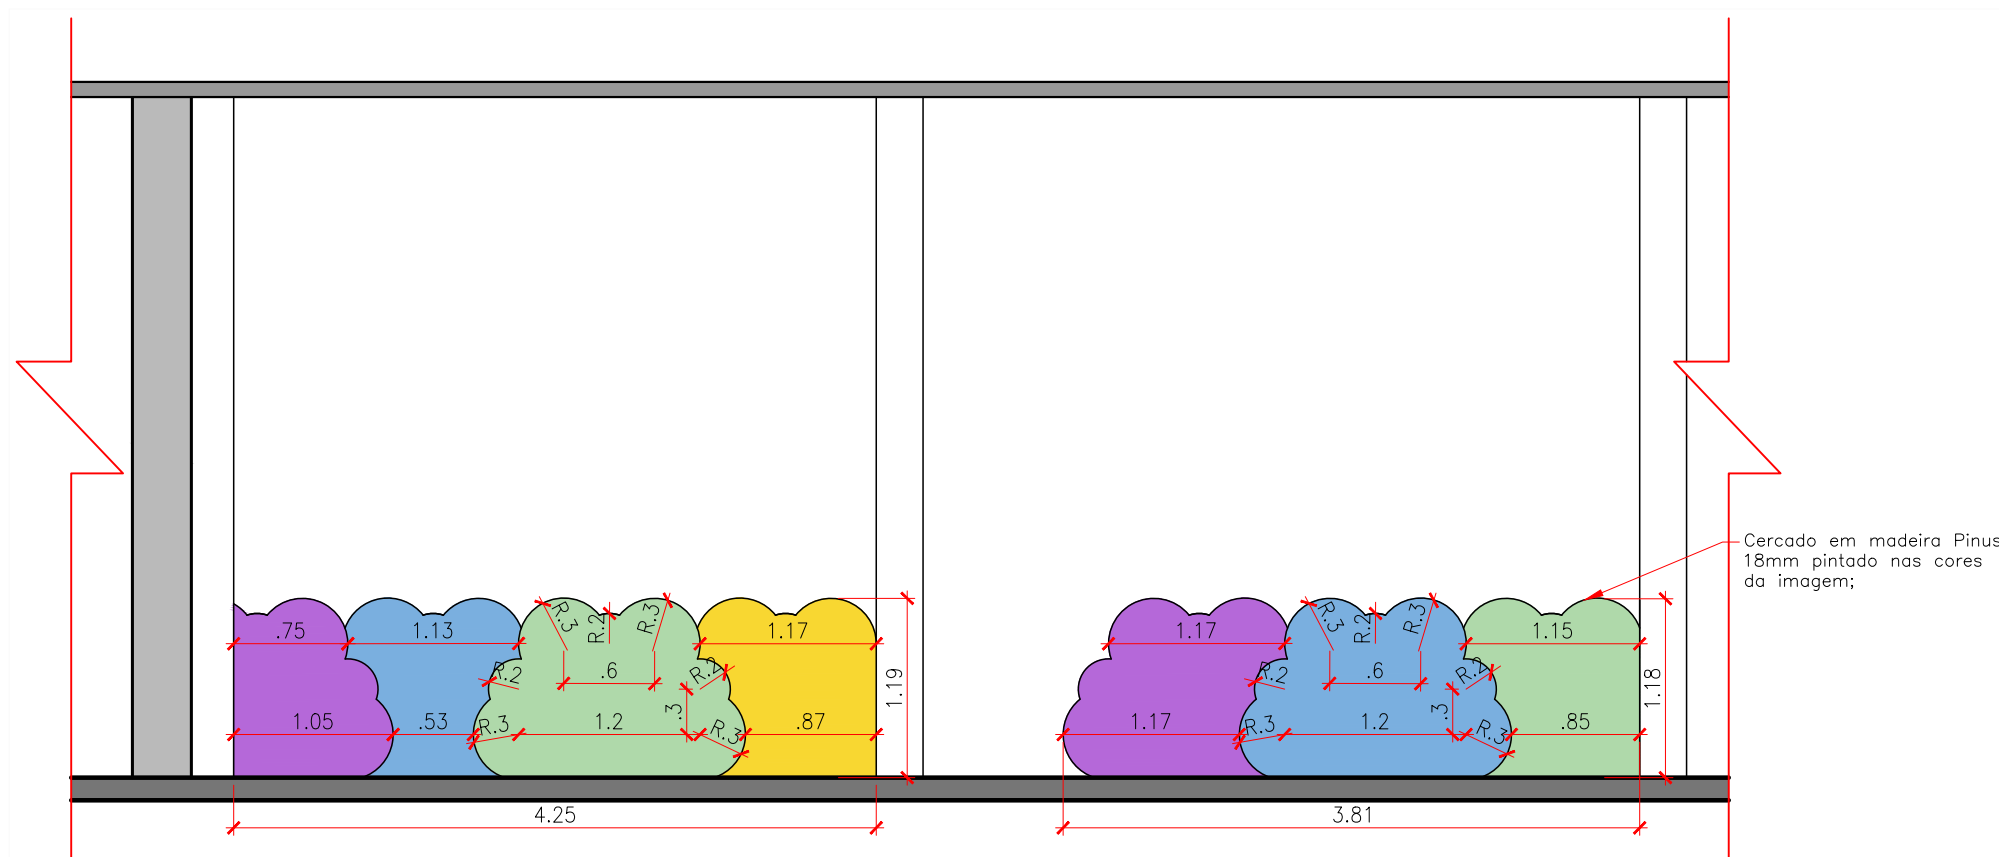

VISTA 2
ESCALA 1/50



EQUIPE TÉCNICA
ELMIR BORTOLANZA
ARQUITETO E URBANISTA
CAU A48286-2

RESPONSÁVEL TÉCNICO
BRUNA KLOTZ STOLTZ

OBRA	REFORMA		
EDIFICAÇÃO	BIBLIOTECA PÚBLICA		
ENDEREÇO	R. HEITOR LIBERATO, 1100 - Nº 2162 SÃO JOÃO - ITAJAÍ, SC.		
PROJETO	ARQUITETÔNICO	ARQUIVO	
CONTEÚDO	CERCADO ESPAÇO KIDS OPÇÃO 1	ETAPA	ANTEPROJETO
		ESCALA	INDICADA
		FOLHA	ARQ-13/13