


TERRENO EXISTENTE	- m²	ÁREA PAVIMENTO INFERIOR	656,80 m²
ÁREA TOTAL TERRENO	- m²	ÁREA PAVIMENTO SUPERIOR	275,63 m²
		ÁREA TOTAL	934,43 m²

QUADRO DE ESQUADRIAS

	LARGURA	ALTURA	PEITORIL	QUANT.	ESPECIFICAÇÃO	DESCRIÇÃO
P1	080	210	-	10	PORTA MADEIRA	ABRIR
P2	090	210	-	01	PORTA MADEIRA	ABRIR
P3	180	210	-	01	PORTA DE VIDRO	2 FOLHAS DE CORRER
P4	160	210	-	02	PORTA DE VIDRO	2 FOLHAS DE GIRO
P5	231	210	-	01	PORTA DE VIDRO	2 FOLHAS DE ABRIR EM VIDRO
P6	194	214	-	01	PORTA MADEIRA	2 FOLHAS DE ABRIR + FIXO EM CIMA
P7	90	210	-	04	PORTA ALUMÍNIO BRANCO	ABRIR
P8	65	210	-	02	PORTA ALUMÍNIO BRANCO	ABRIR
P9	140	210	-	01	PORTA DE VIDRO	2 FOLHAS DE GIRO
P10	120	210	-	01	PORTA DIVISÓRIA	ABRIR
P11	070	210	-	01	PORTA DIVISÓRIA	ABRIR
J1	100	283	105	27	JANELA MADEIRA	1 FIXA E 1 BASCULANTE
J2	104	283	130	06	JANELA MADEIRA	1 FIXA E 1 BASCULANTE
J3	088	210	116	04	JANELA MADEIRA	1 FIXA E 1 BASCULANTE
J4	139	100	175	04	JANELA MADEIRA	BASCULANTE
J5	224	92	175	01	JANELA MADEIRA	BASCULANTE
J6	295	100	171	02	JANELA MADEIRA	BASCULANTE
J7	60	60	201	02	JANELA MADEIRA	BASCULANTE
J8	120	60	201	01	JANELA MADEIRA	BASCULANTE
J9	192	185	108	01	JANELA MADEIRA	1 FIXA E 1 BASCULANTE
J10	091	131	100	04	JANELA MADEIRA	1 FIXA E 1 BASCULANTE
J11	098	048	100	03	JANELA MADEIRA	1 FIXA/ MEIO CÍRCULO
J12	100	103	290	03	JANELA MADEIRA	1 FIXA
J13	150	098	164	01	JANELA MADEIRA	1 FIXA E 1 BASCULANTE

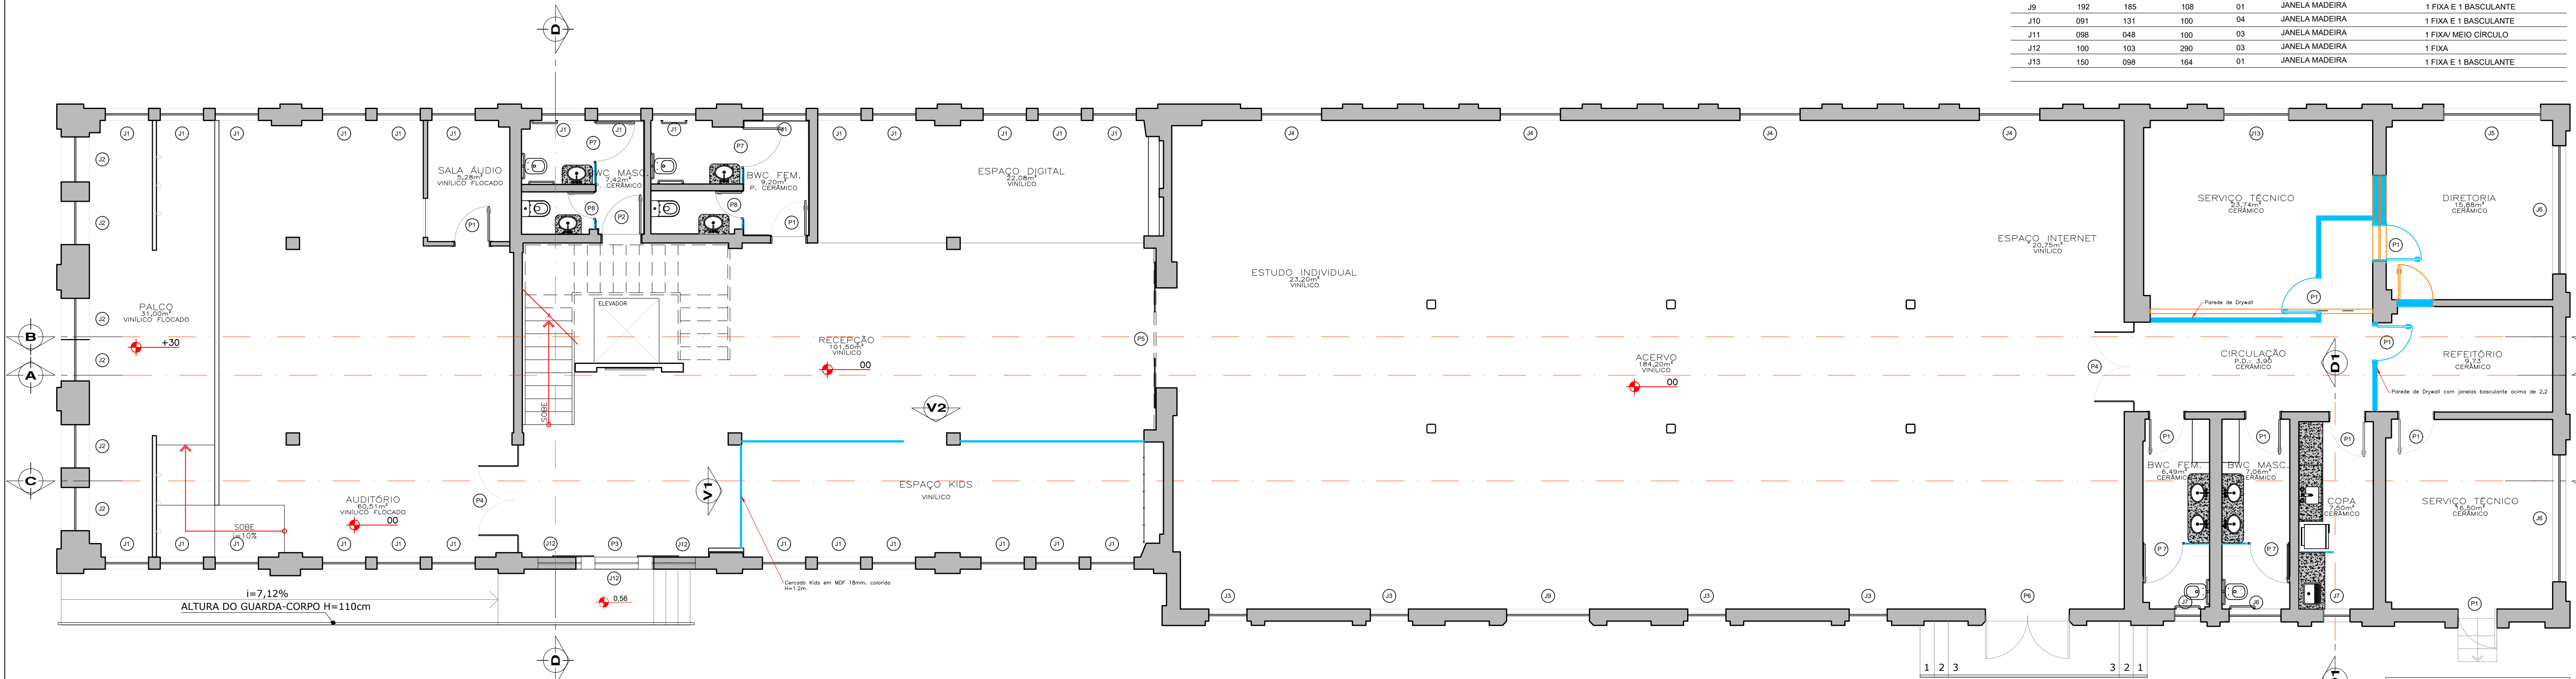


PLANTA BAIXA PAVIMENTO TÉRREO – BIBLIOTECA PÚBLICA
ESCALA 1/75

LEGENDA:

CONSTRUIR

DEMOLIR

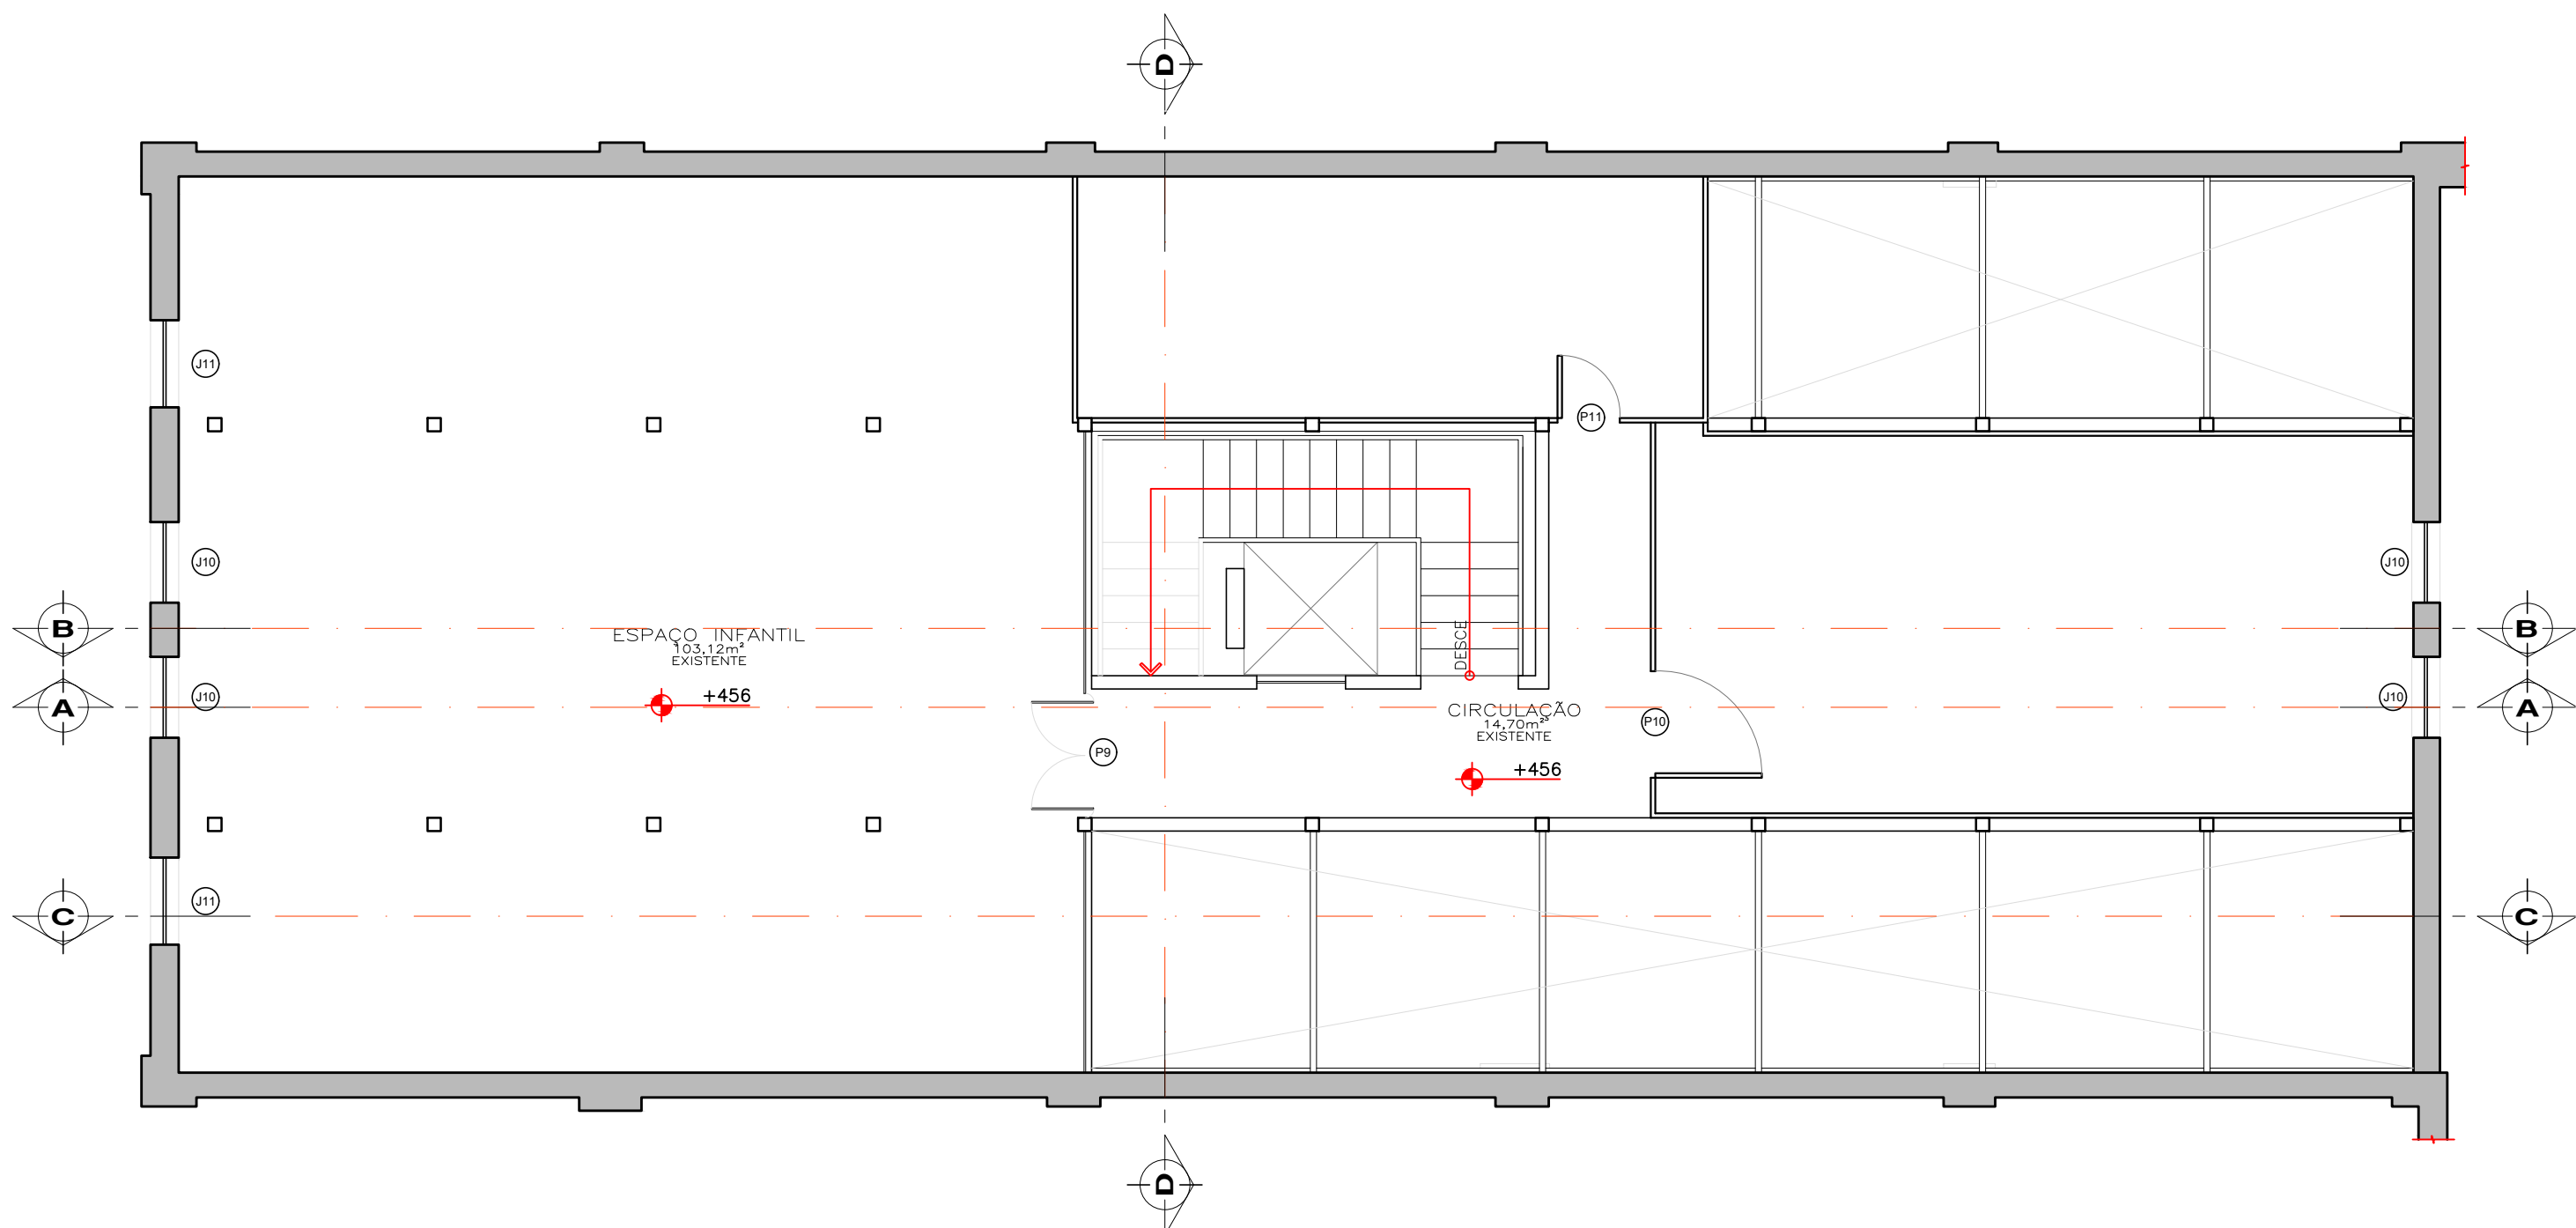

PLANTA BAIXA MEZANINO – BIBLIOTECA PÚBLICA
ESCALA 1/75

PROPRIETÁRIO	RESPONSÁVEL TÉCNICO
	BRUNA KLOTZ STOLTZ
EQUIPE TÉCNICA ELMIR BORTOLANZA ARQUITETO E URBANISTA CAU 448286-2	
OBRA REFORMA	
EDIFICAÇÃO BIBLIOTECA PÚBLICA	
ENDEREÇO R. HEITOR LIBERATO, 1100 - Nº 2162 SÃO JOÃO - ITAJAÍ, SC.	
PROJETO ARQUITETÔNICO	ARQUIVO
CONTEÚDO ARQUITETÔNICO	ETAPA ANTEPROJETO FOLHA ESCALA INDICADA ARQ-04/13