



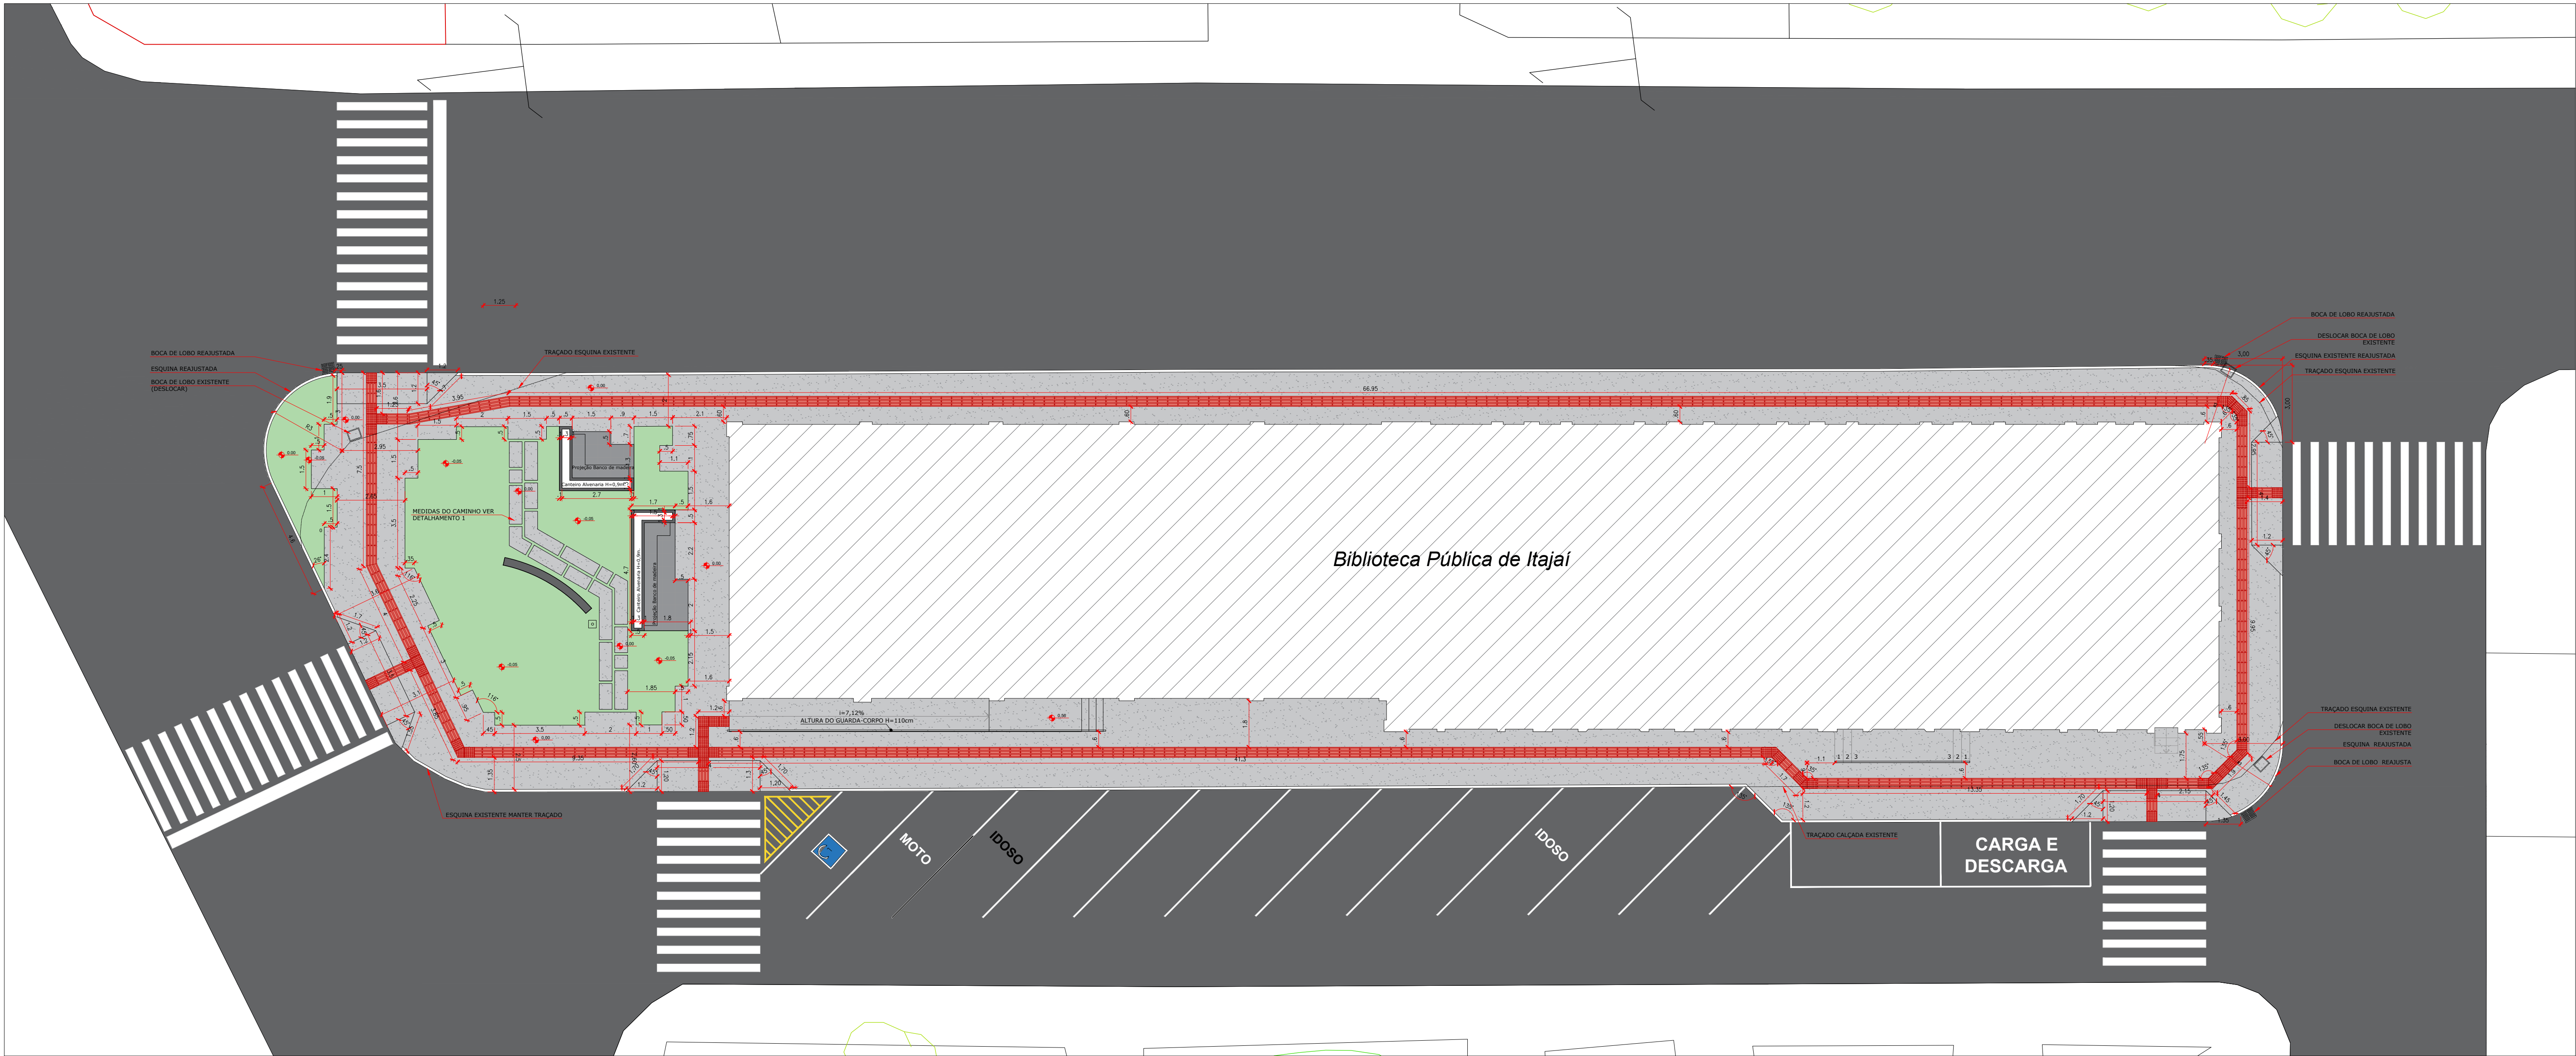

PLANTA BAIXA CALÇADA BIBLIOTECA PÚBLICA  
ESCALA 1/125

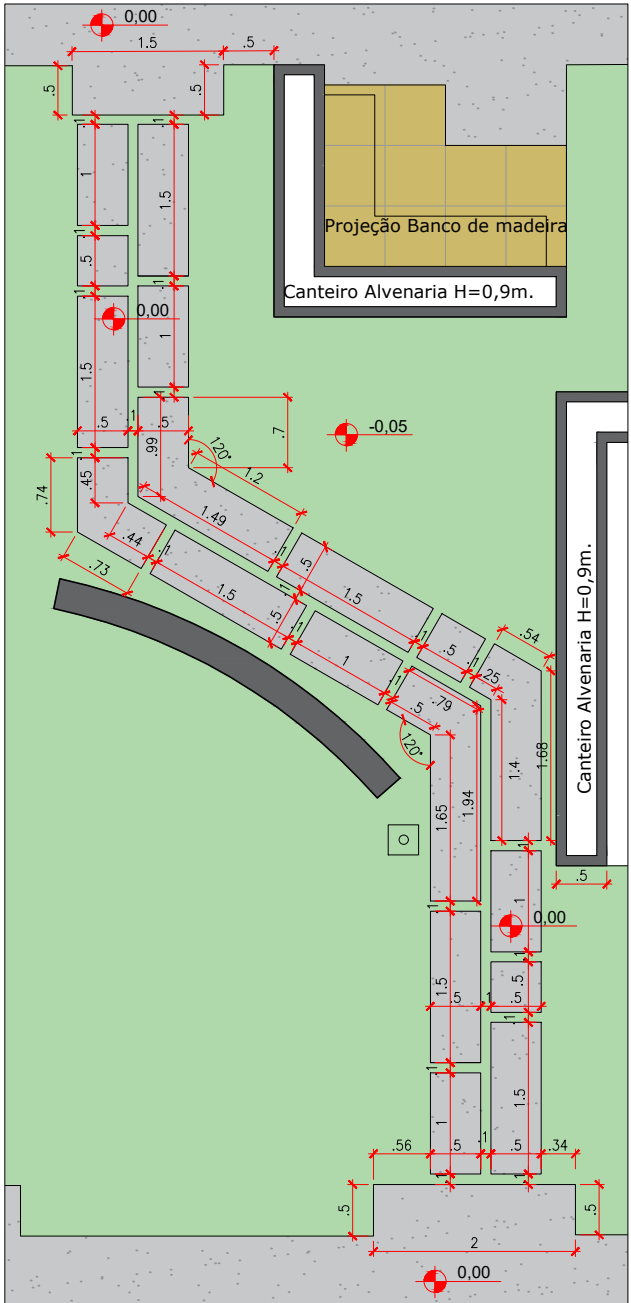

DETALHAMENTO 1 CAMINHO JARDIM  
ESCALA 1/75



PERPECTIVA CALÇADA PARTE OESTE  
SEM ESCALA



PERPECTIVA CALÇADA PARTE OESTE  
SEM ESCALA

|   |                                                              |
|---|--------------------------------------------------------------|
| PROPRIETÁRIO   | RESPONSÁVEL TÉCNICO                                          |
|   | BRUNA KLOTZ STOLTZ                                           |
| <div><div>EQUIPE TÉCNICA<br/>ELMIR BORTOLANZA<br/>ARQUITETO E URBANISTA<br/>CAU A48286-2</div></div> |                                                              |
| OBRA   | REFORMA                                                      |
| EDIFICAÇÃO   | BIBLIOTECA PÚBLICA                                           |
| ENDEREÇO   | R. HEITOR LIBERATO, 1100 - Nº 2162<br>SÃO JOÃO - ITAJAÍ, SC. |
| PROJETO   | ARQUITETÔNICO                                                |
| CONTEÚDO   | ARQUITETÔNICO                                                |
| ETAPA   | ANTEPROJETO                                                  |
| ESCALA   | INDICADA                                                     |
| FOLHA   | ARQ-08/13                                                    |