


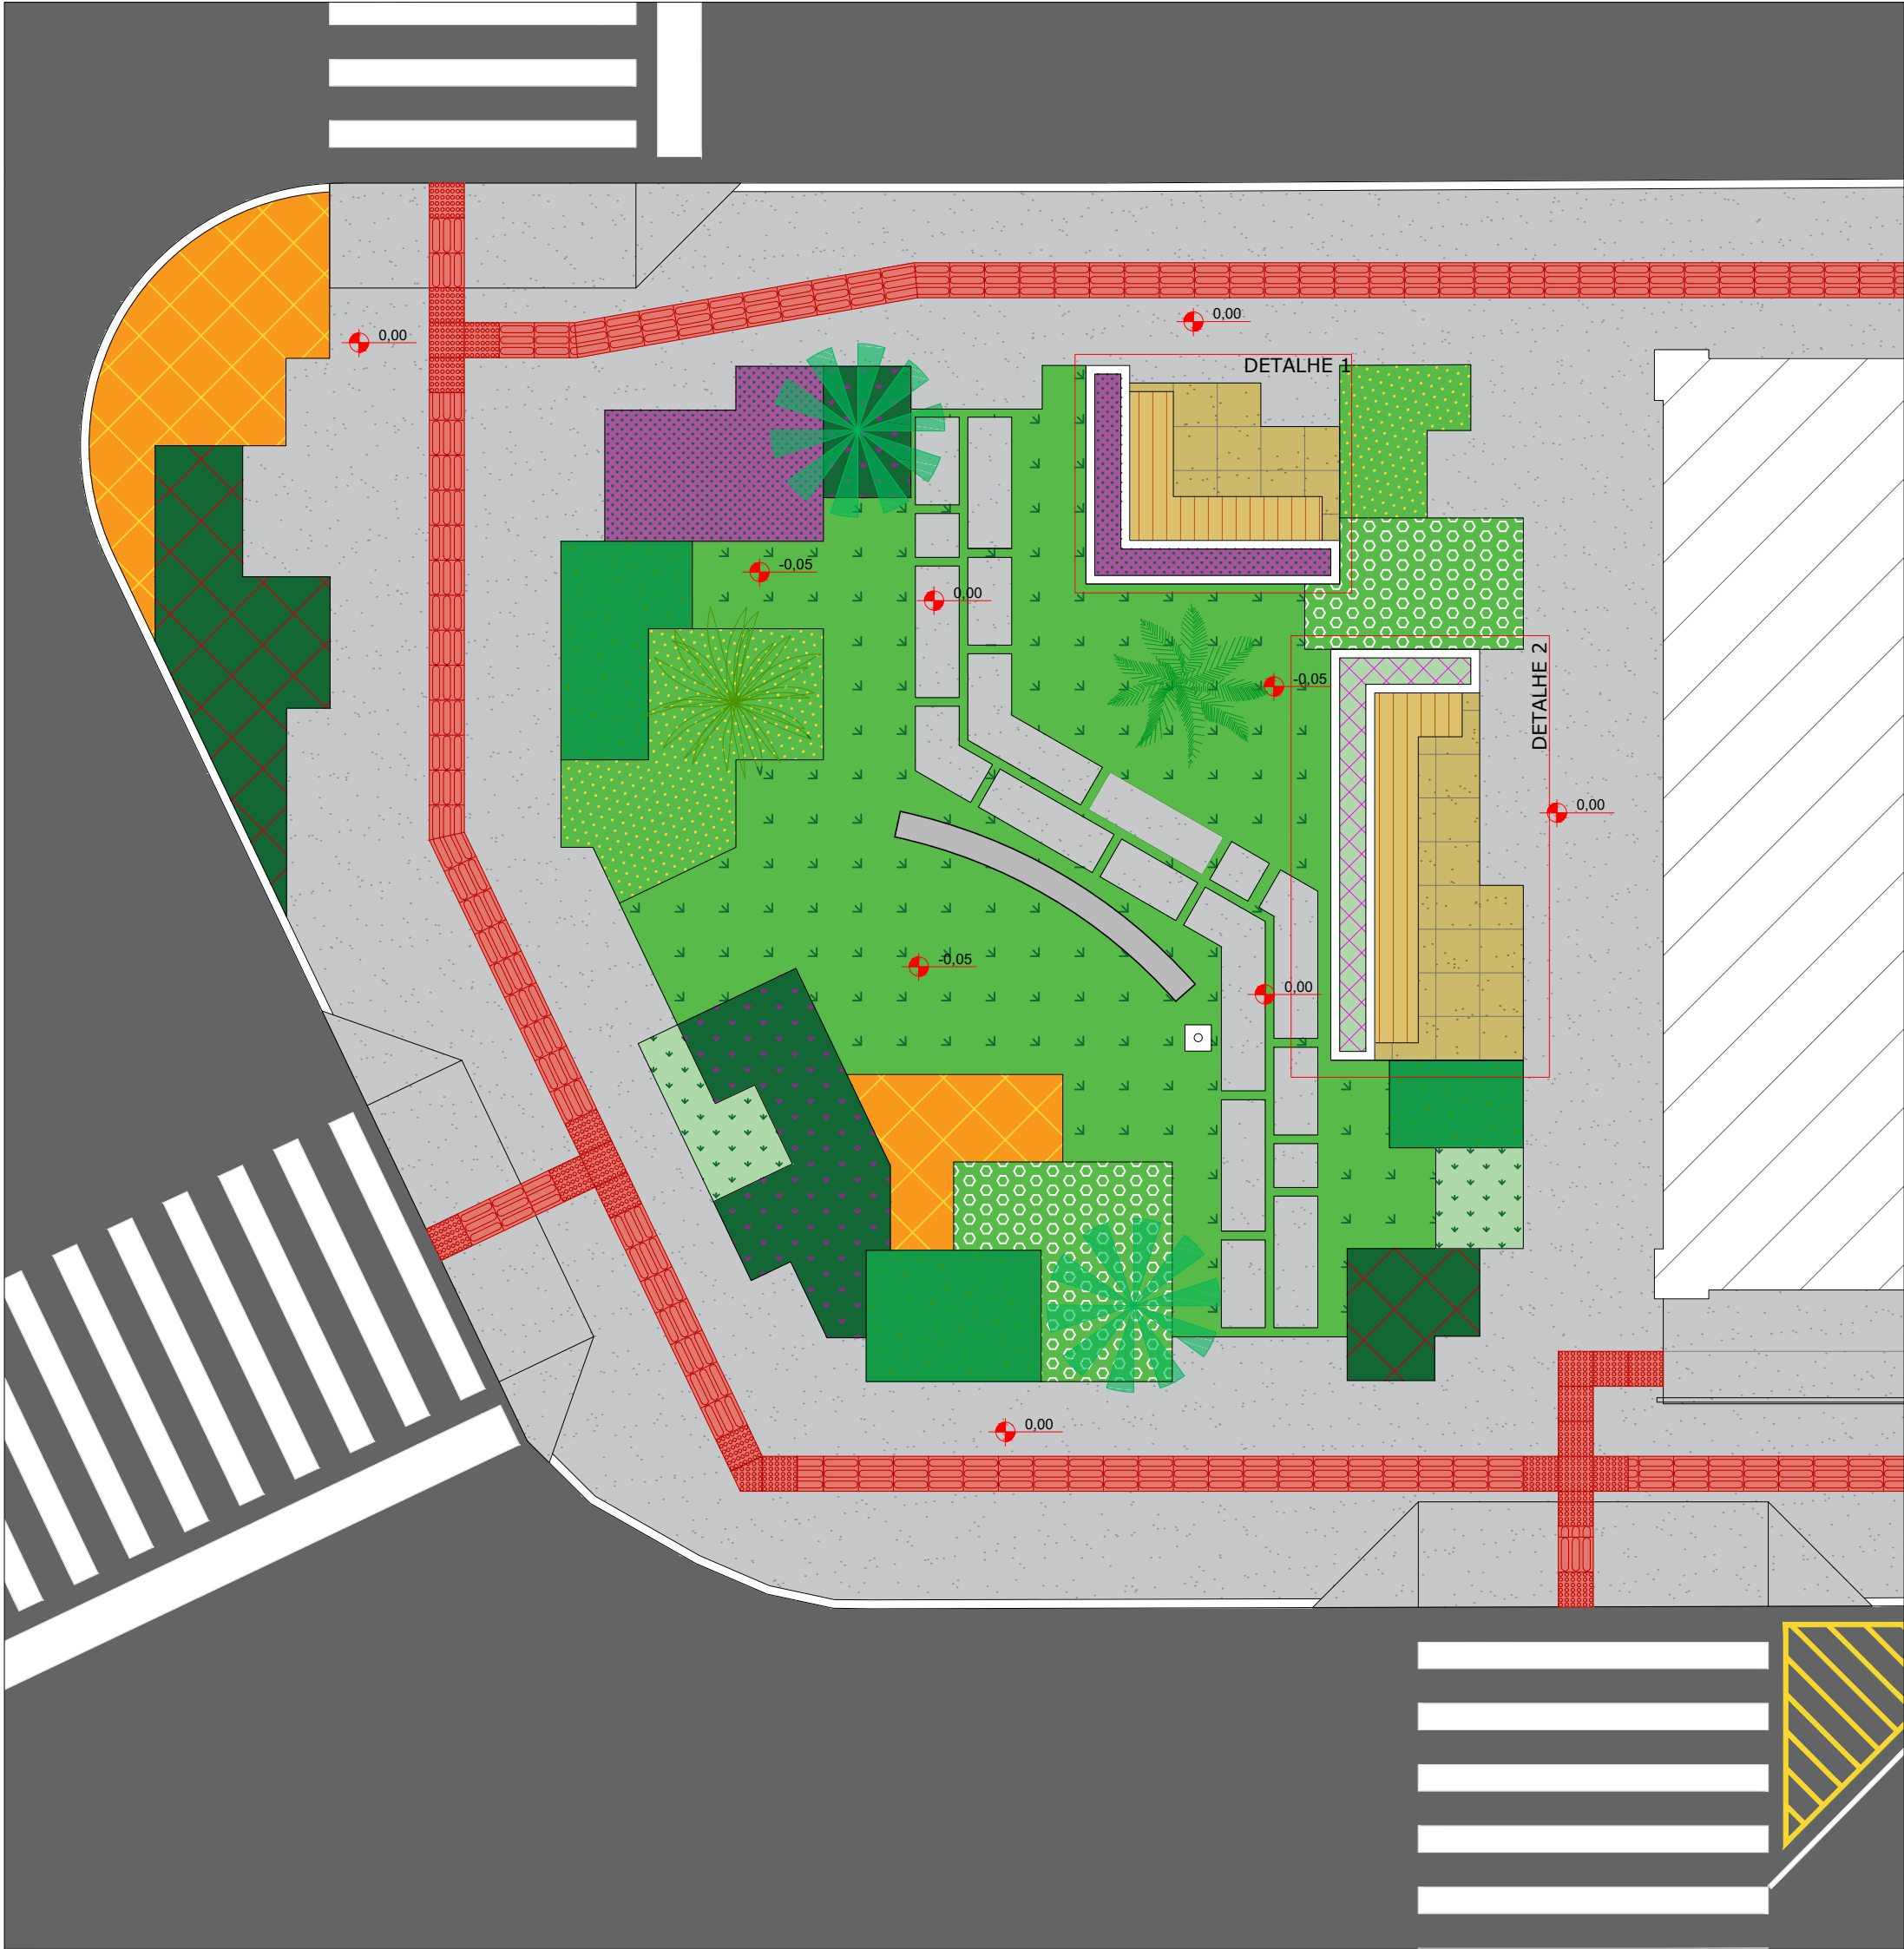

PLANTA BAIXA JARDIM HUMANIZADO BIBLIOTECA
ESCALA 1/75

LEGENDA	
FORRAÇÕES	
	Calendula <i>Calendula officinalis</i>
	Cravina <i>Dianthus chinensis</i>
	Hera crespá <i>Hemigraphis alternata</i>
	Ires de praia <i>Neomarica candida</i>
	Perpetua roxa <i>Gomphrena globosa</i>
	Rosinha de sol <i>Aptenia cordifolia</i>
	Barba-de-serpente <i>Ophiopogon jaburan</i>
	Gramma Preta <i>Ophiopogon japonicus</i>
	Gramma Esmeralda <i>Zoysia japonica</i>
	Gramma Amendoim <i>Arachis repens</i>
ÁRVORES E ARBUSTOS	
	Butiá <i>Butia</i>
	Agave Dragão <i>Agave attenuata</i>
	Planta existente
PISOS	
	Piso Bege MATERIAL: PLACA PRE-FABRICADA CIMENTÍCIA COM GRAU-NA AMARELA CAPUCCINO TAMANHO: 80X80CM MODELO REF.: TECNOSBRAN - LAVAGGIO - 8519 COR: AMARELO CAPUCCINO
	Piso de Concreto CONCRETO UNIFORME FORTISSIMO MACIÇA/PIRELA MICROFISINA JUNTA MELADA NA MARGEM DO CONCRETO PRECOZO DESMOLDAGEM ESPECÍFICA LONA PLÁSTICA ACABAMENTO ANTIDERRAPANTE SELADOURA/RETECÇÃO DE SUPERFÍCIE
	Piso Tátil direcionável MATERIAL: PLACA DE CONCRETO VIBRO PRENSADO TAMANHO: 40X40 COR: VERMELHO EM CONFORMIDADE COM NBR
	Piso Tátil Alerta MATERIAL: PLACA DE CONCRETO VIBRO PRENSADO TAMANHO: 40X40 COR: VERMELHO EM CONFORMIDADE COM NBR
VEGETAÇÕES	
Agave Dragão <i>Agave attenuata</i>	Calendula <i>Calendula officinalis</i>
Butiá <i>Butia</i>	Cravina <i>Dianthus chinensis</i>
Gramma Preta <i>Ophiopogon japonicus</i>	Ires de praia <i>Neomarica candida</i>
Gramma Esmeralda <i>Zoysia japonica</i>	Perpetua roxa <i>Gomphrena globosa</i>
Gramma Amendoim <i>Arachis repens</i>	Rosinha de sol <i>Aptenia cordifolia</i>
Barba-de-serpente <i>Ophiopogon jaburan</i>	Hera crespá <i>Hemigraphis alternata</i>
Planta existente	
PISOS	
Piso Bege	Piso de concreto



PLANTA BAIXA TÉCNICA JARDIM BIBLIOTECA
ESCALA 1/75

LEGENDA	
FORRAÇÕES	
	Calendula <i>Calendula officinalis</i>
	Cravina <i>Dianthus chinensis</i>
	Hera crespá <i>Hemigraphis alternata</i>
	Ires de praia <i>Neomarica candida</i>
	Perpetua roxa <i>Gomphrena globosa</i>
	Rosinha de sol <i>Aptenia cordifolia</i>
	Barba-de-serpente <i>Ophiopogon jaburan</i>
	Gramma Preta <i>Ophiopogon japonicus</i>
	Gramma Esmeralda <i>Zoysia japonica</i>
	Gramma Amendoim <i>Arachis repens</i>
ÁRVORES E ARBUSTOS	
	Butiá <i>Butia</i>
	Agave Dragão <i>Agave attenuata</i>




PERSPECTIVA JARDIM



PERSPECTIVA JARDIM



PERSPECTIVA JARDIM

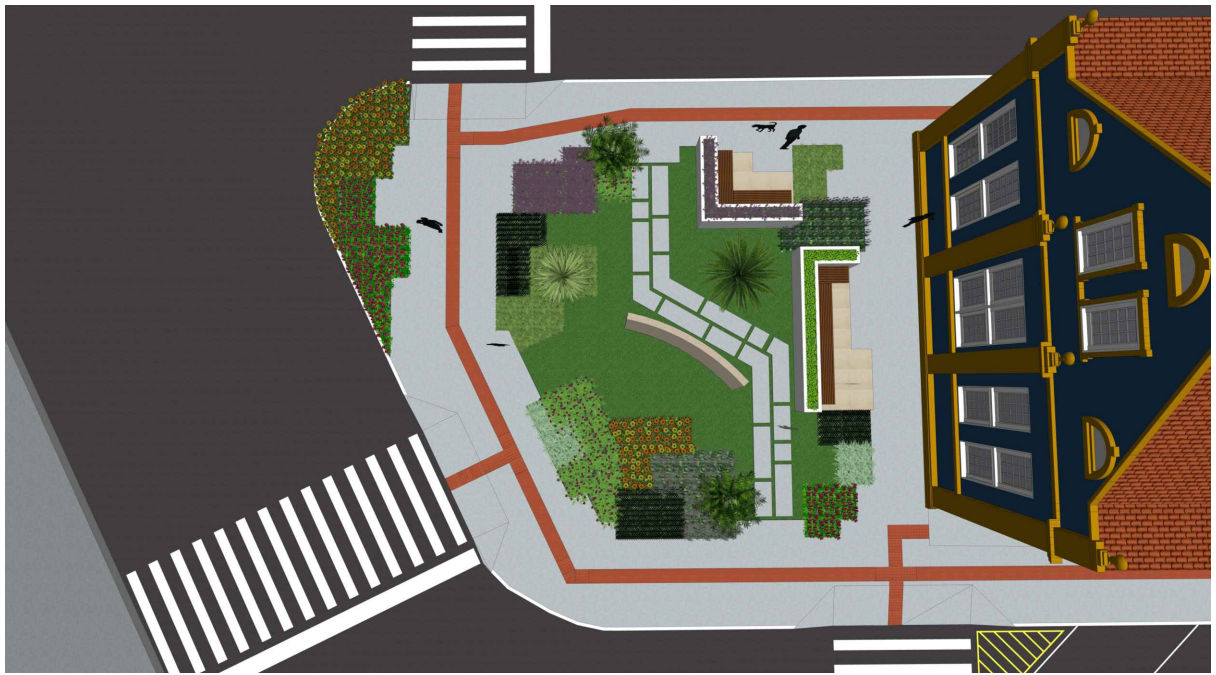

PERSPECTIVA JARDIM



PERSPECTIVA JARDIM



PERSPECTIVA JARDIM



PERSPECTIVA JARDIM

PROPRIETÁRIO	RESPONSÁVEL TÉCNICO
	BRUNA KLOTZ STOLTZ
EQUIPE TÉCNICA	
ELMIR BORTOLANZA ARQUITETO E URBANISTA CAU A48286-2	
OBRA	REFORMA
EDIFICAÇÃO	BIBLIOTECA PÚBLICA
ENDEREÇO	R. HEITOR LIBERATO, 1100 - Nº 2162 SAO JOÃO - ITAJAÍ, SC.
PROJETO	ARQUITETÔNICO
CONTEÚDO	ARQUITETÔNICO
ETAPA	ANTEPROJETO
ESCALA	INDICADA
ARQ-09/13	