




PLANTA BAIXA QUADRA COBERTA
ESCALA: 1/100

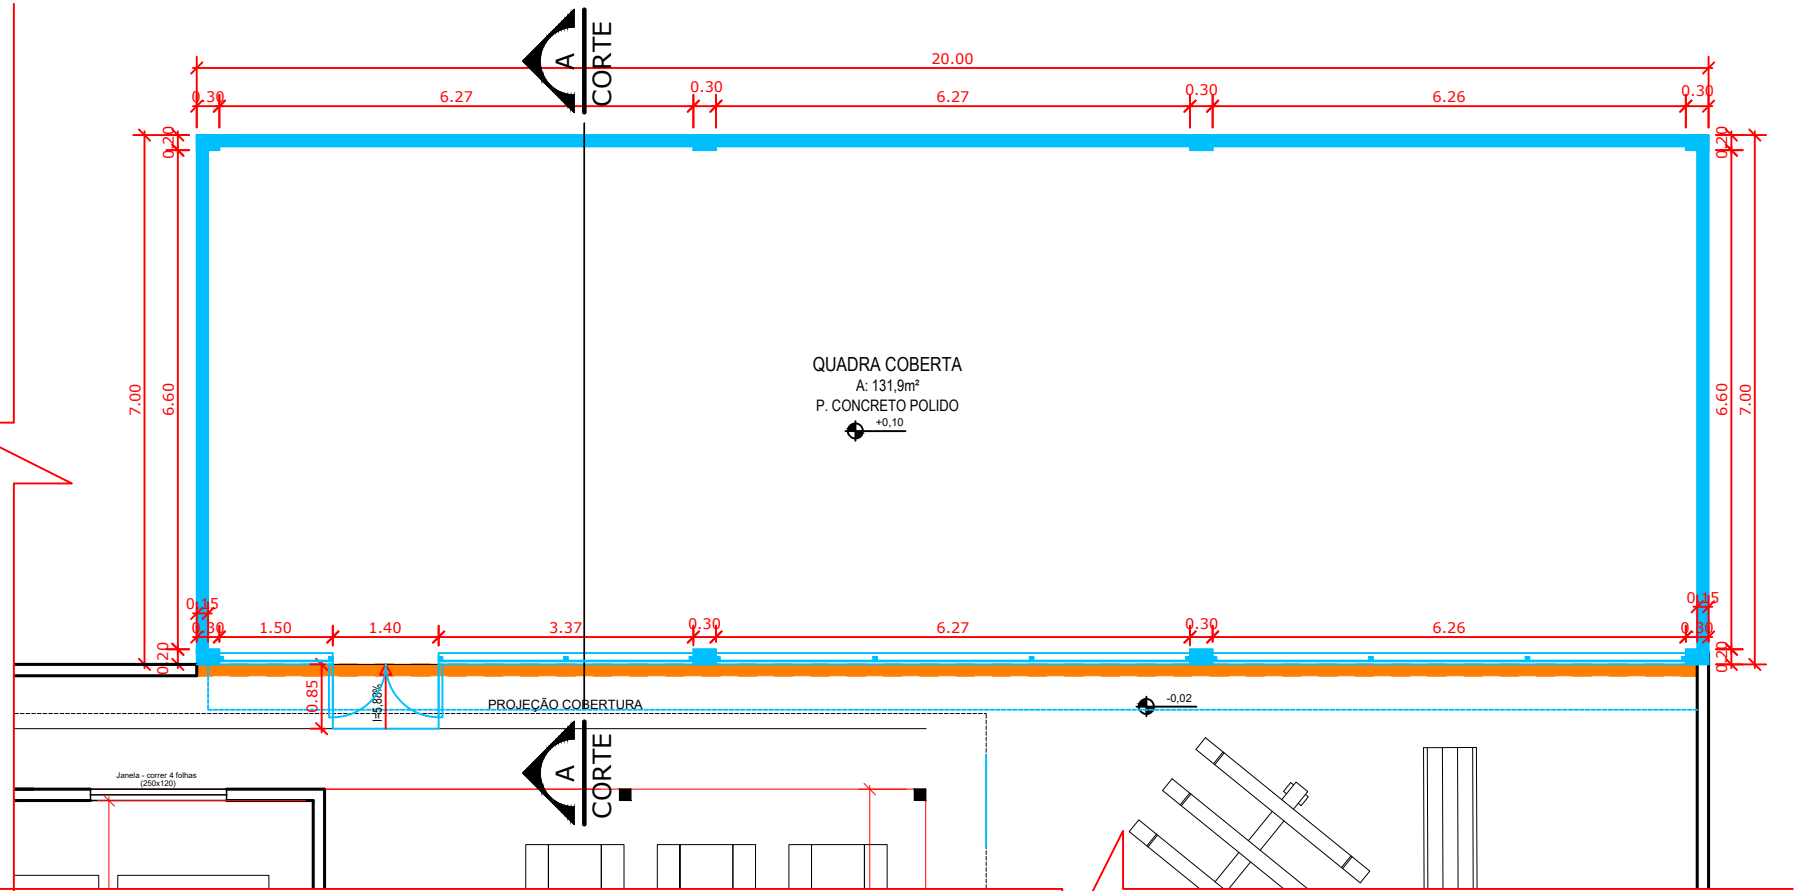


PLANTA BAIXA CONSTRUIR DEMOLIR- QUADRA COBERTA
ESCALA: 1/100

LEGENDA:

- CONSTRUIR
- DEMOLIR

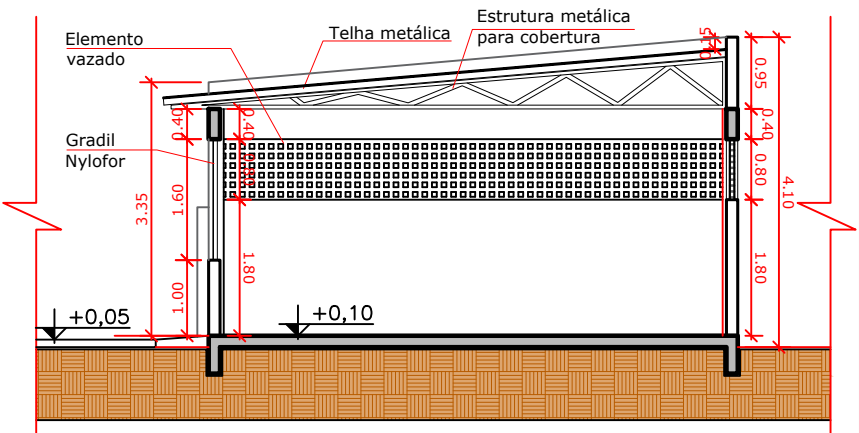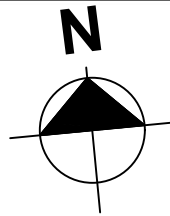

CORTE AA
ESCALA: 1/100

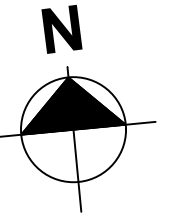

EQUIPE TÉCNICA
ELMIR BORTOLANZA
ARQUITETO E URBANISTA
CAU A48286-2

RESPONSÁVEL TÉCNICO
BRUNA KLOTZ STOLTZ

OBRA	REFORMA E AMPLIAÇÃO		
EDIFICAÇÃO	CEI JOÃO VICTORINO		
ENDEREÇO	Av. Nilo Bittencourt, 1390, CEP:88312-100 Rio Bonito, Itajaí - SC		
PROJETO	ARQUITETÔNICO	ARQUIVO	
CONTEÚDO	QUADRA COBERTA	ETAPA	ANTEPROJETO
		ESCALA	INDICADA
		FOLHA	ARQ-01/02