


LEGENDA:

CONSTRUIR

DEMOLIR

PLANTA BAIXA CONSTRUIR-DEMOLIR
ESCALA 1/75

PROPRIETÁRIO		RESPONSÁVEL TÉCNICO	
PREFEITURA DE ITAJÁÍ _____		BRUNA KLOTZ STOLTZ _____	
<div><div><div>EQUIPE TÉCNICA</div><div>ELMIR BORTOLANZA</div><div>ARQUITETO E URBANISTA</div><div>CAU A48286-2</div></div></div>			
OBRAS			
REFORMA			
EDIFICAÇÃO			
CEDIM NAPOLEÃO DE SOUZA			
ENDEREÇO			
R. Singapura, 281 - Cep: 88309-677			
São Vicente, Itajaí - SC			
PROJETO		ARQUITETÔNICO	
CONTEÚDO		ARQUITETÔNICO	
ETAPA		ANTEPROJETO	
ESCALA		INDICADA	
		FOLHA	
		ARQ-1/4	

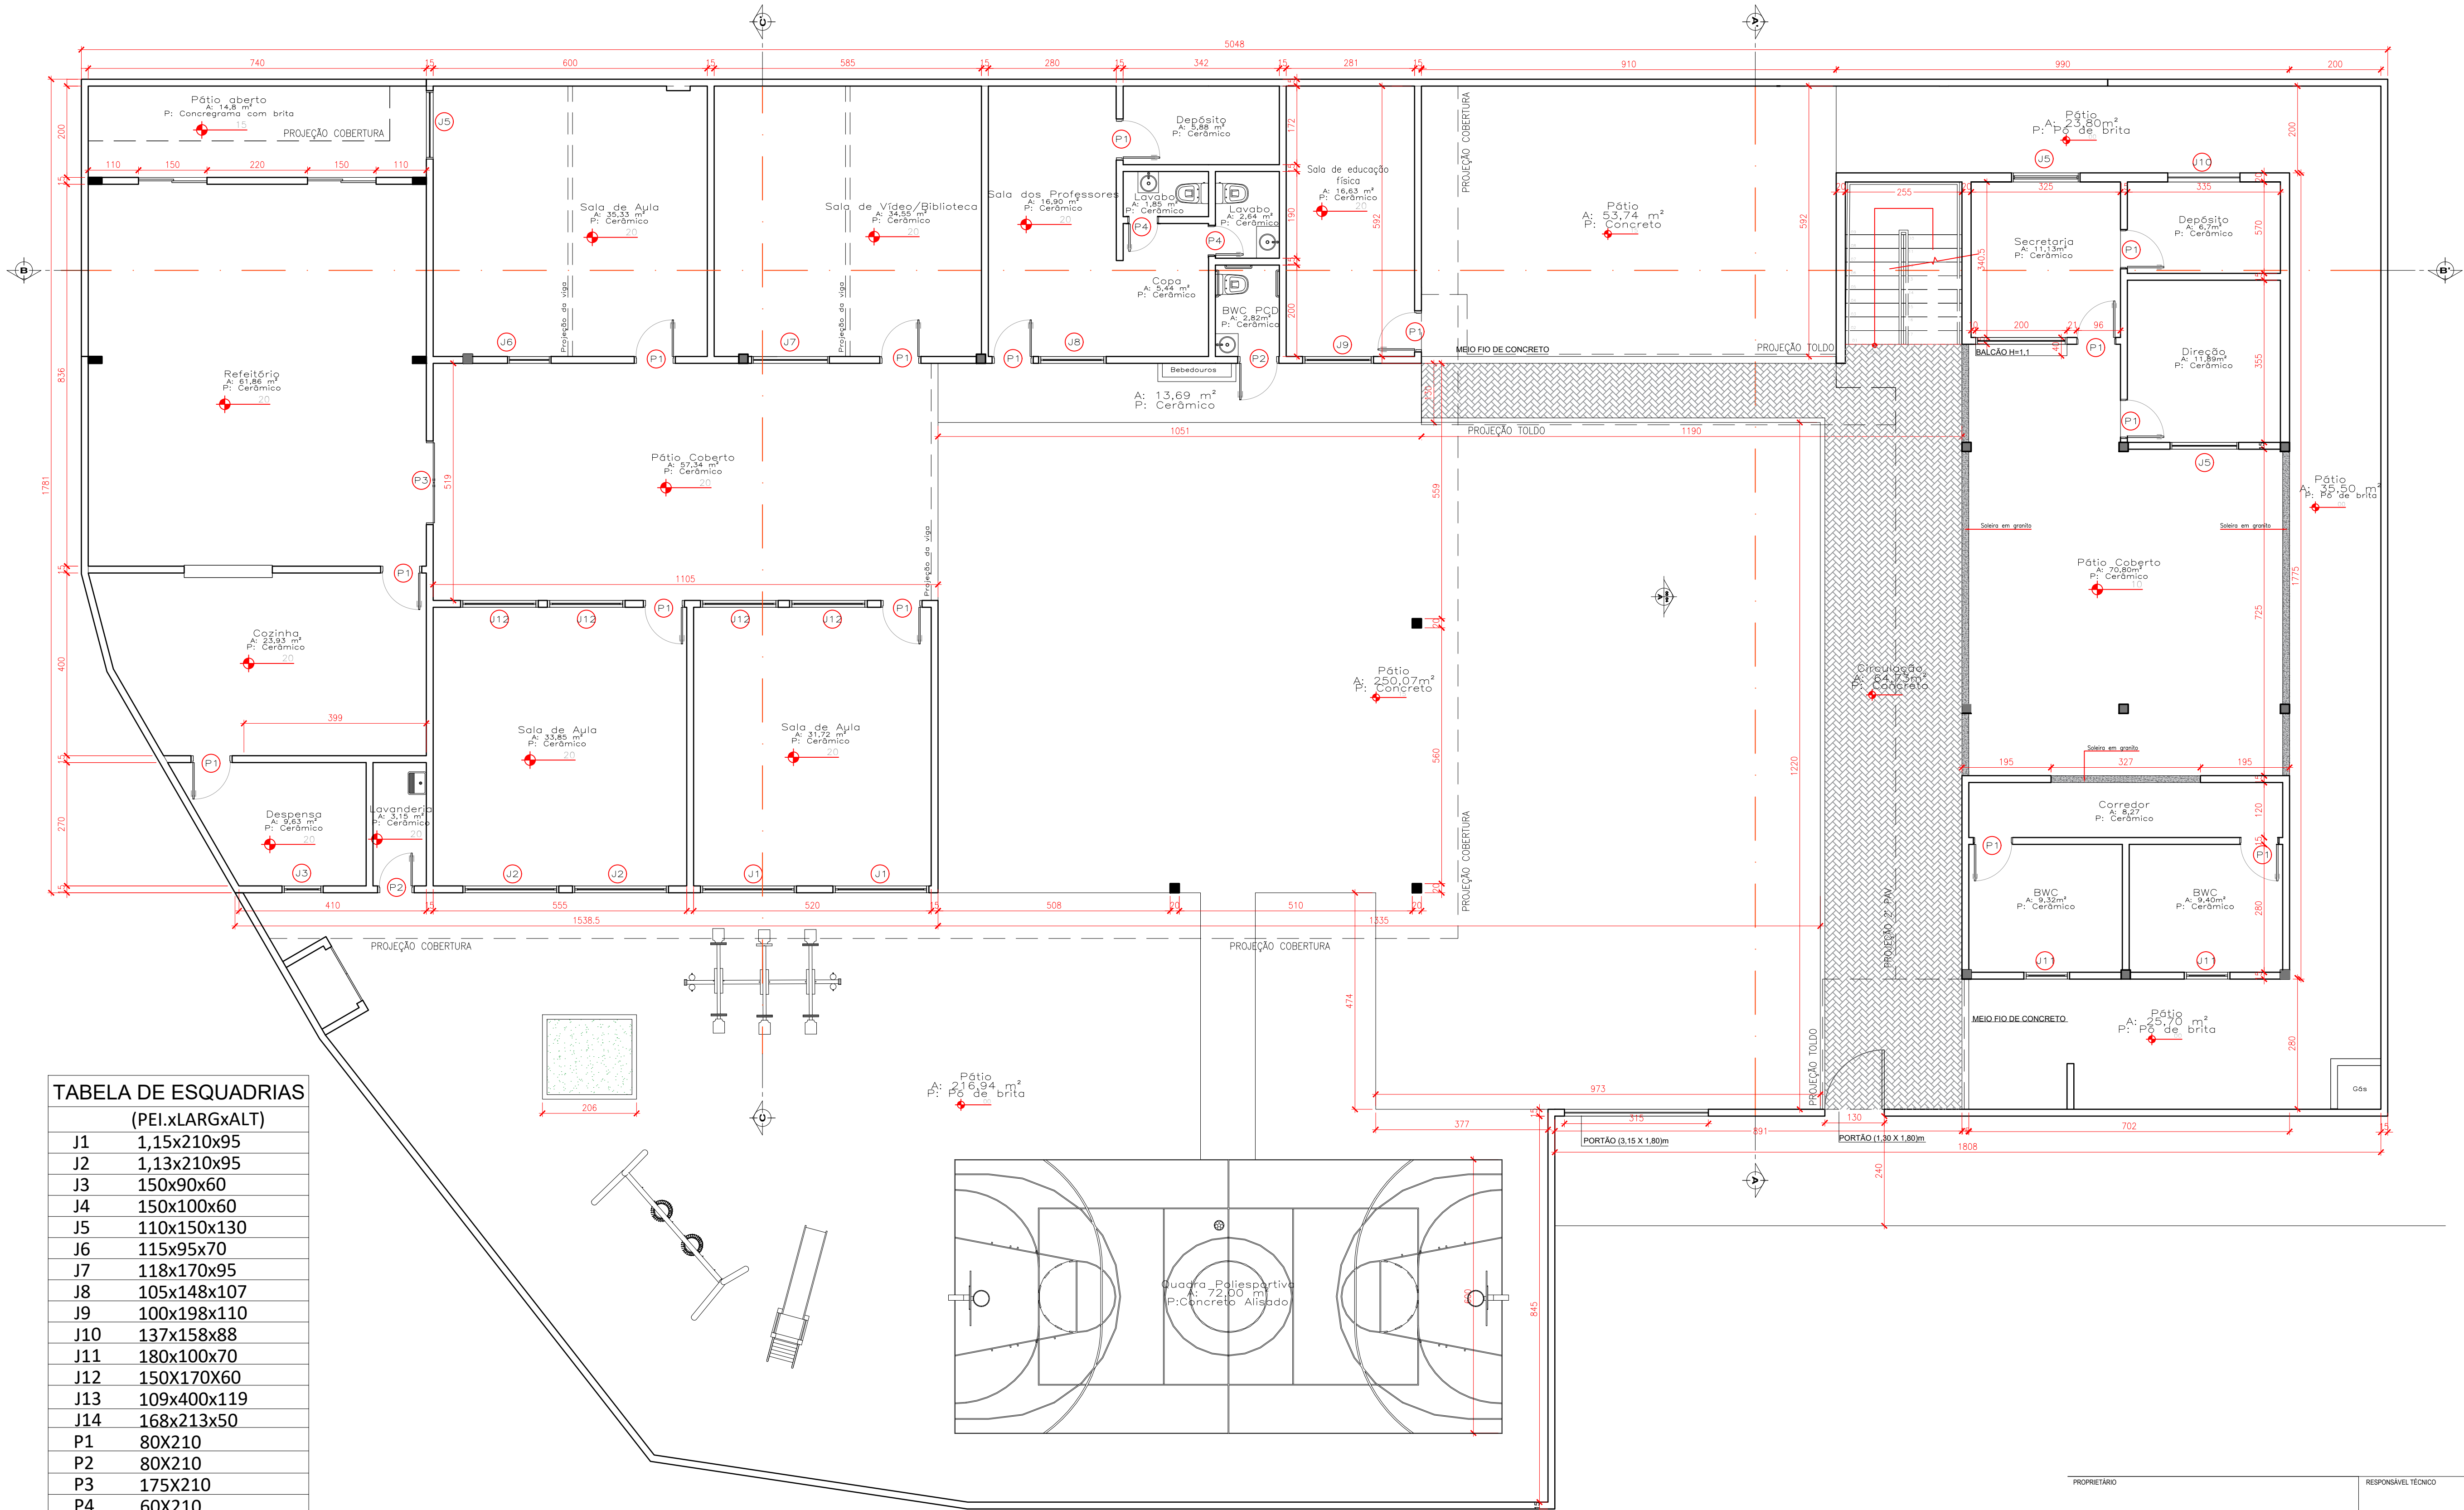


PLANTA BAIXA
ESCALA 1/75




EQUIPE TÉCNICA
ELMIR BORTOLANZA
ARQUITETO E URBANISTA
CAU A48286-2

PROPRIETÁRIO: PREFEITURA DE ITAJAÍ
RESPONSÁVEL TÉCNICO: BRUNA KLOTZ STOLTZ


OBRA	REFORMA			
EDIFICAÇÃO	CEDIM NAPOLEÃO DE SOUZA			
ENDEREÇO	R. Singapura, 281 - Cep: 88309-677 São Vicente, Itajaí - SC			
PROJETO	ARQUITETÔNICO		ARQUIVO	
CONTEÚDO	ARQUITETÔNICO	ETAPA	ANTEPROJETO	FOLHA
		ESCALA	INDICADA	ARQ-2/4

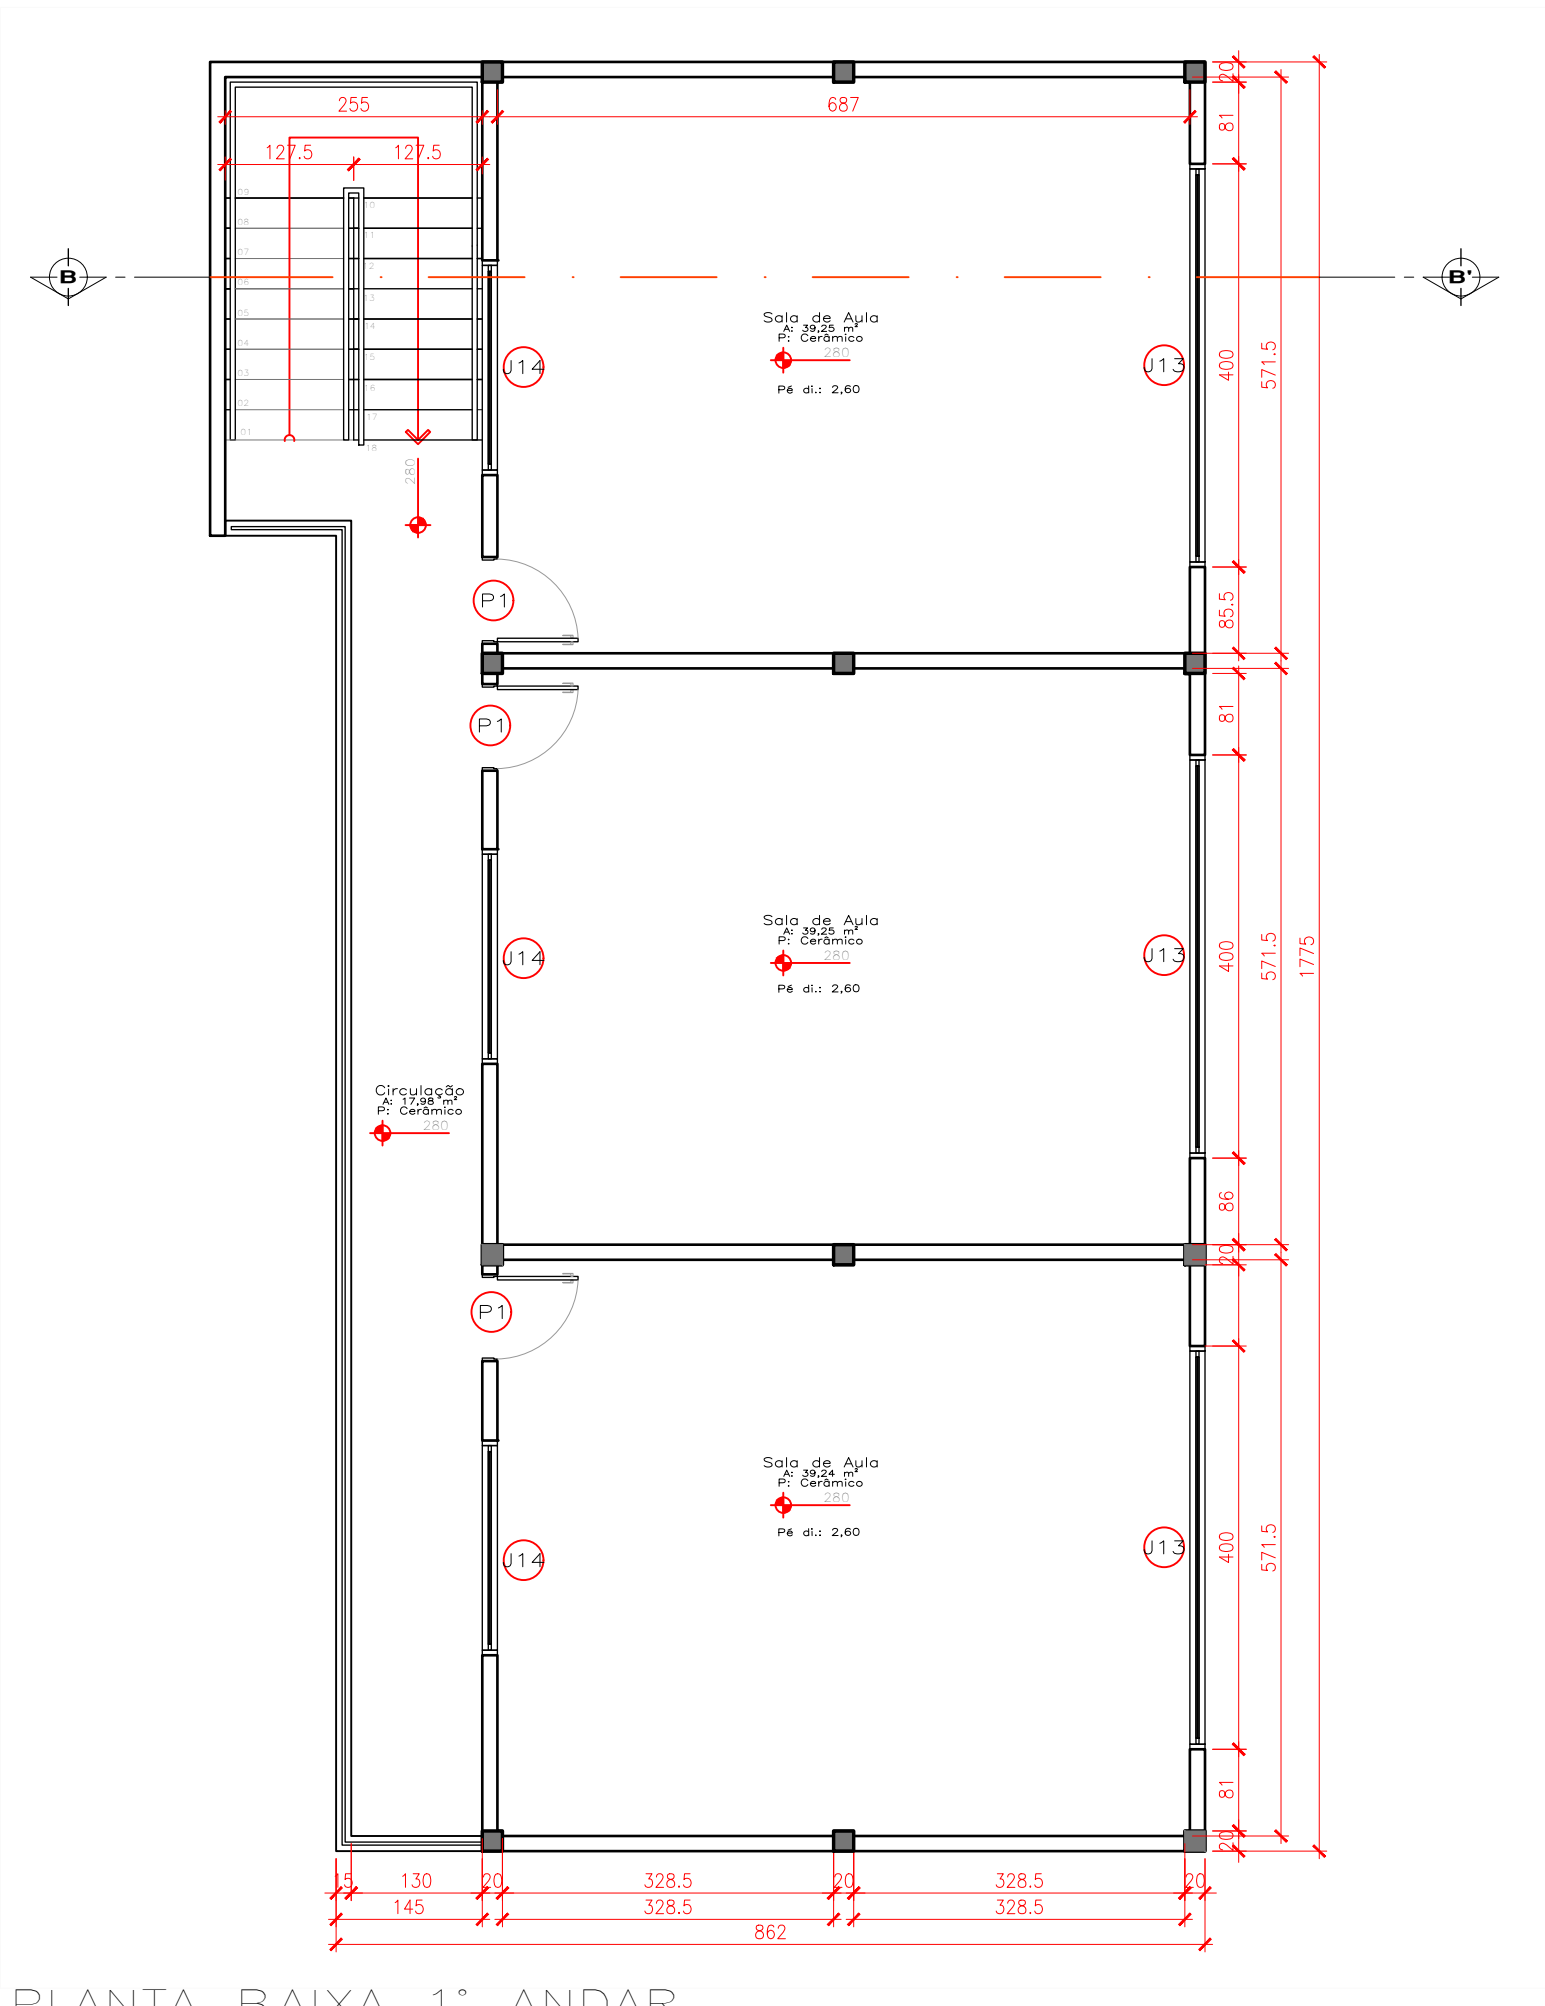


PLANTA BAIXA 1º ANDAR
ESCALA 1/75

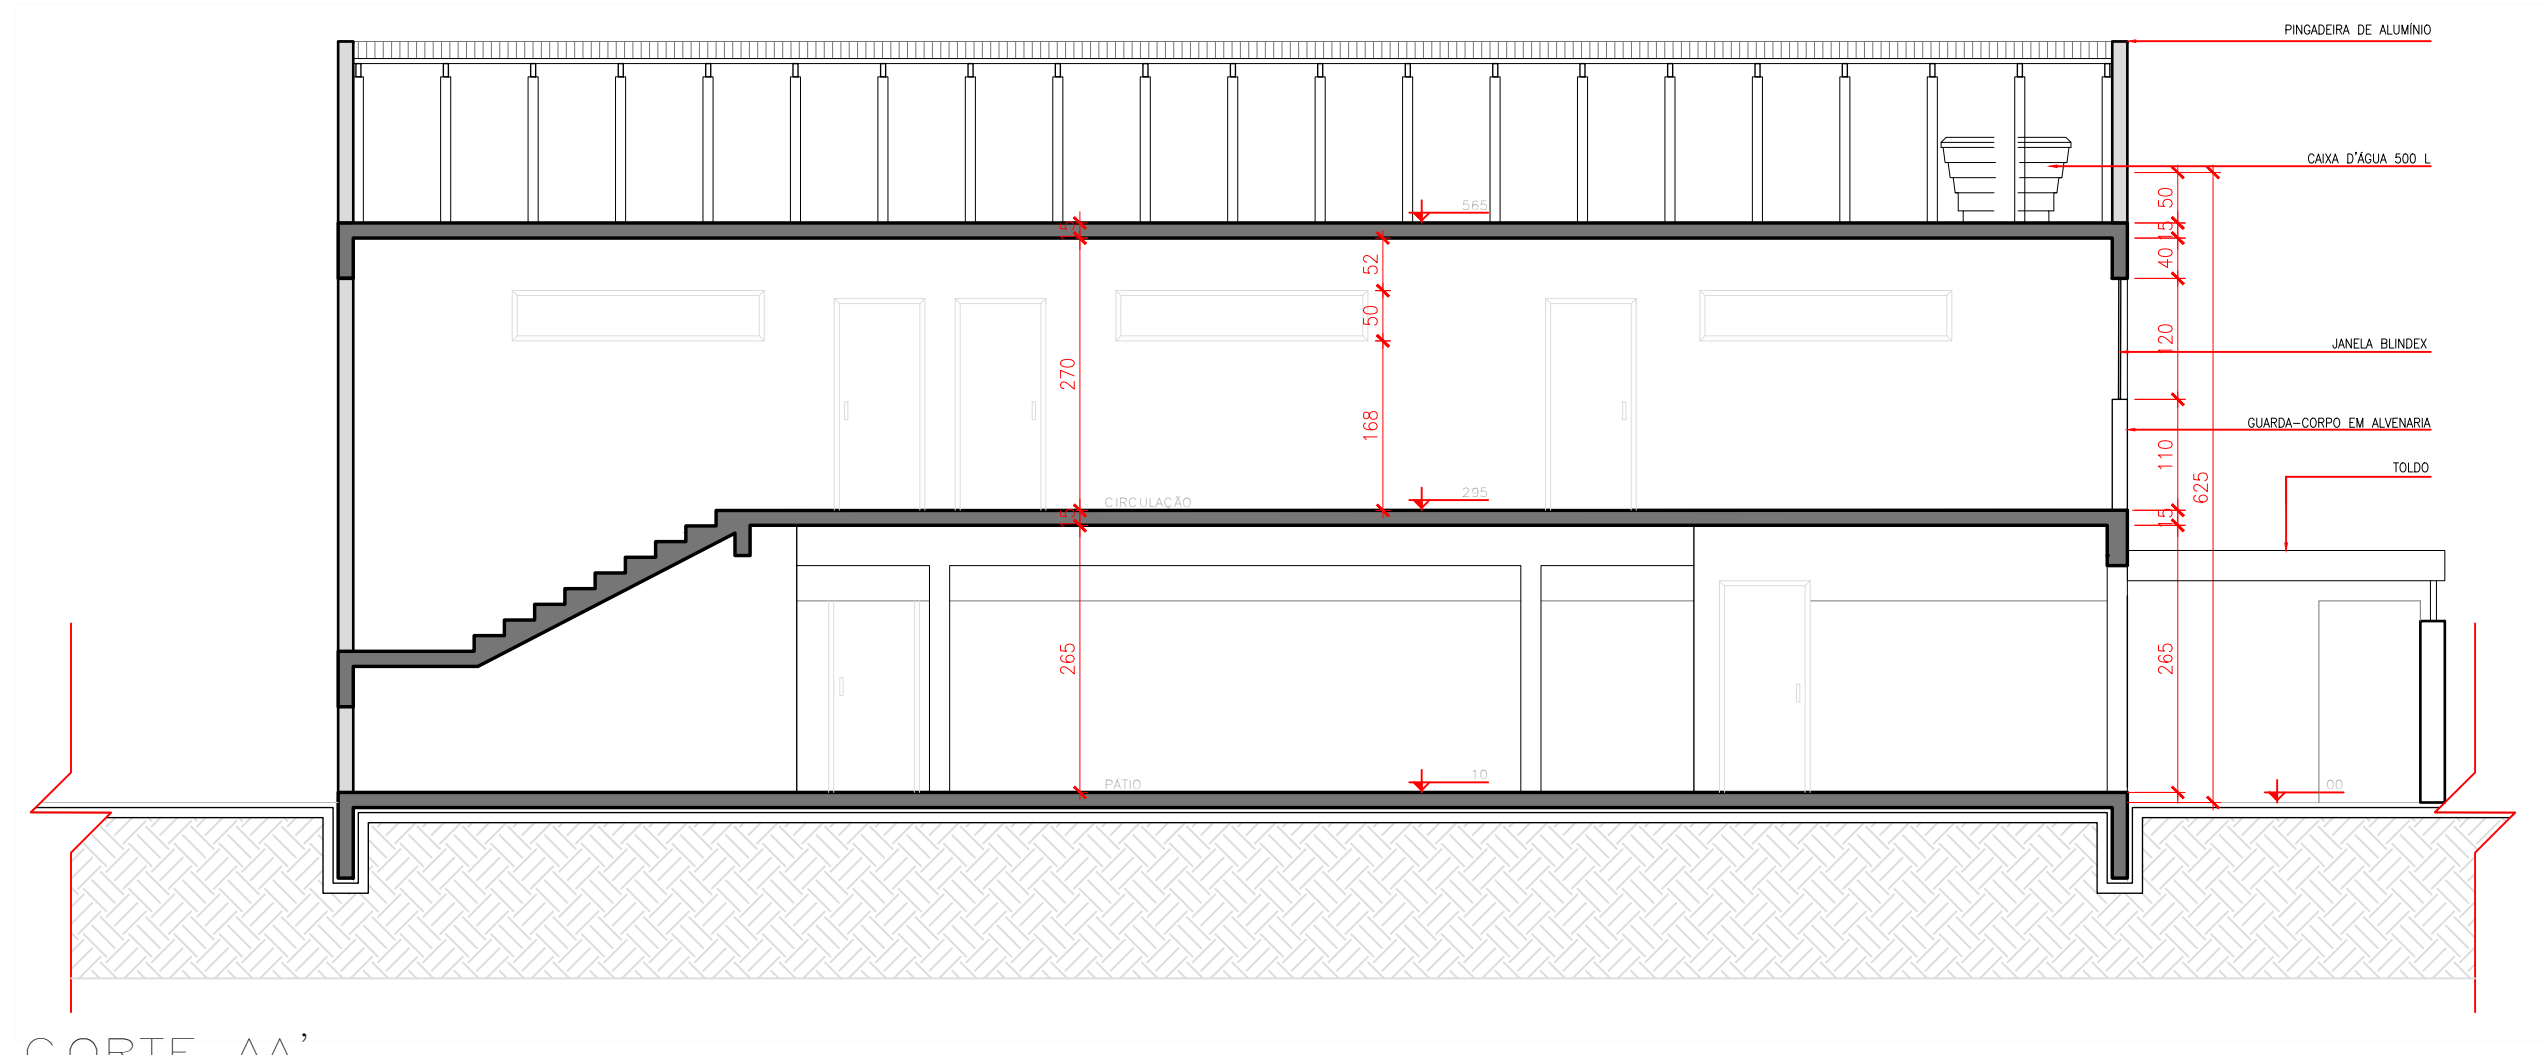


CORTE AA'
ESCALA 1/75

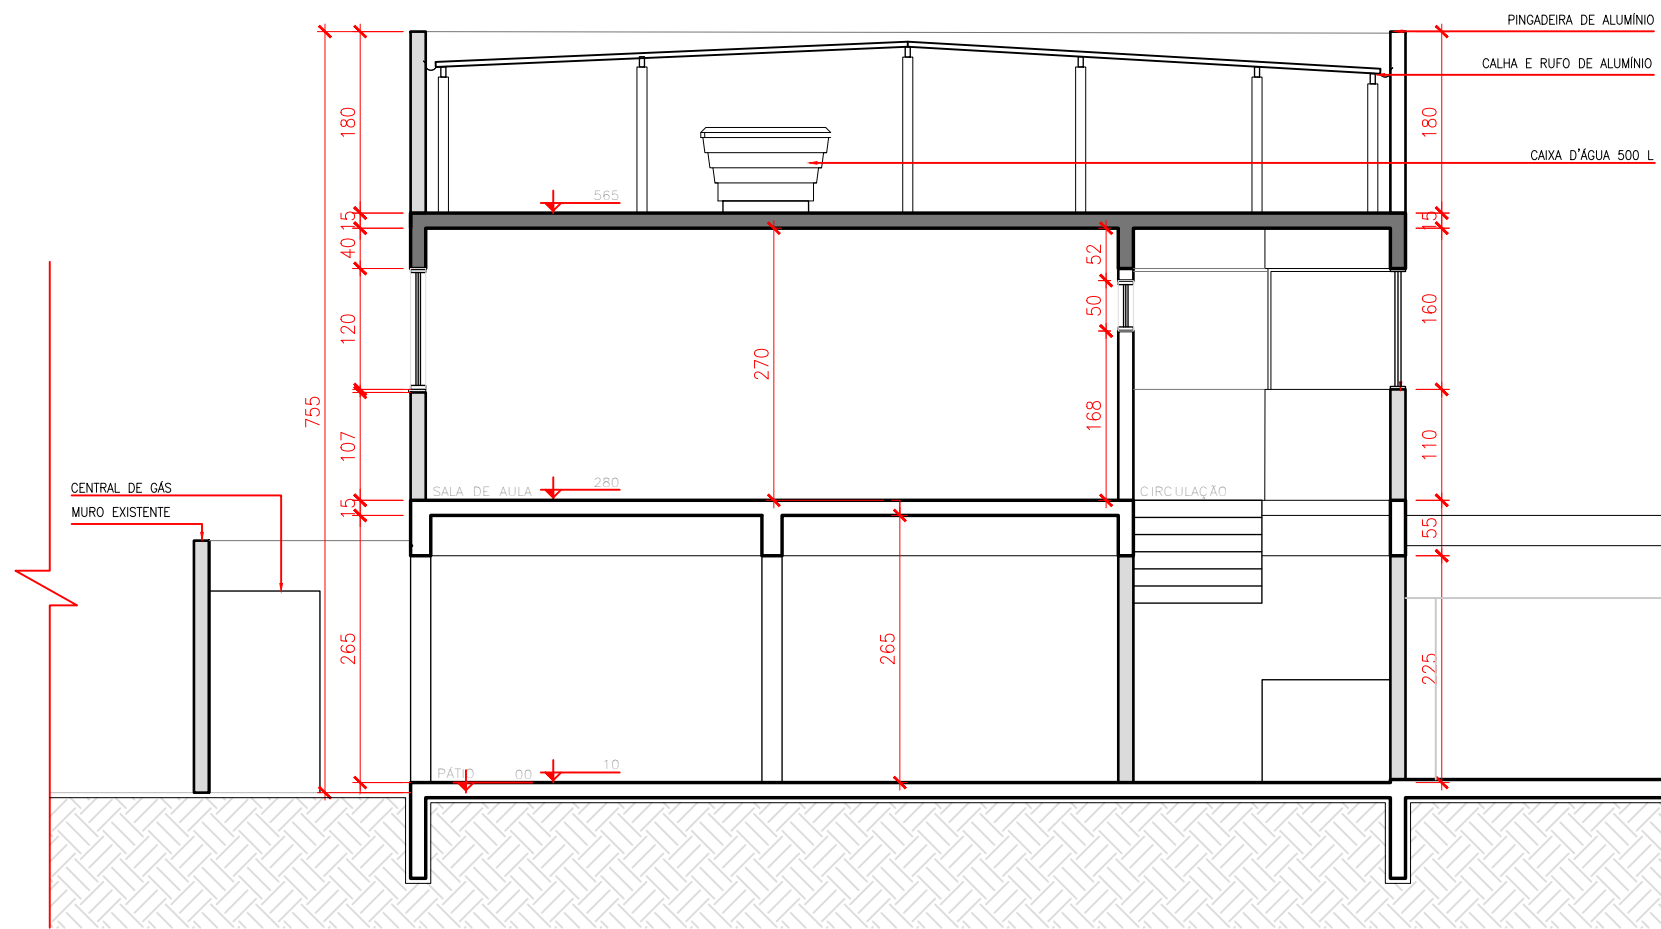

CORTE BB'
ESCALA 1/75

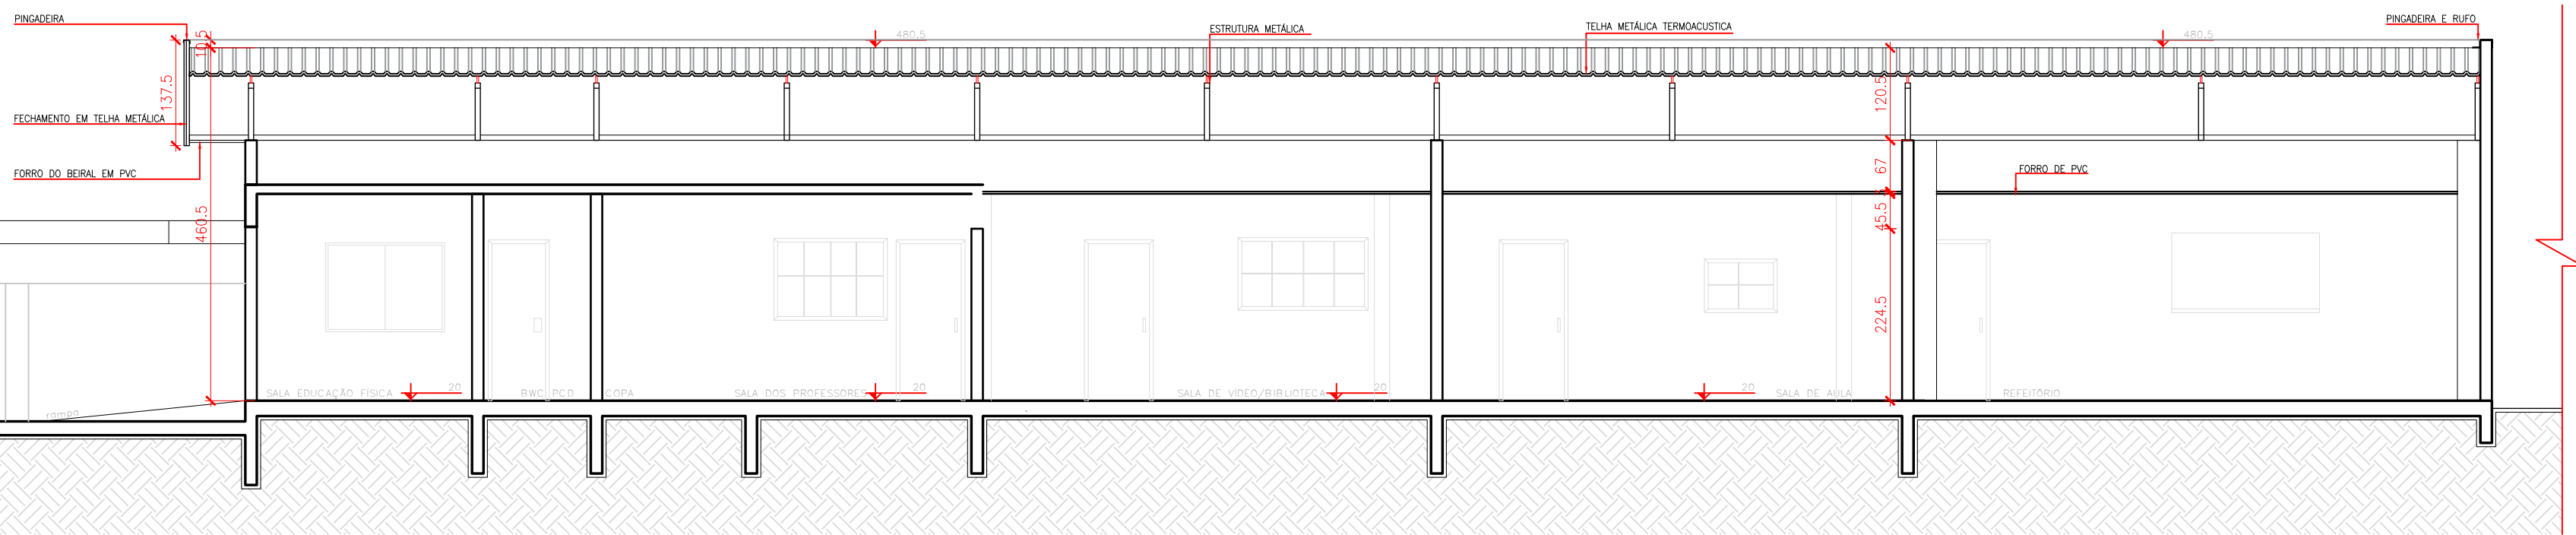


CORTE CC'
ESCALA 1/75

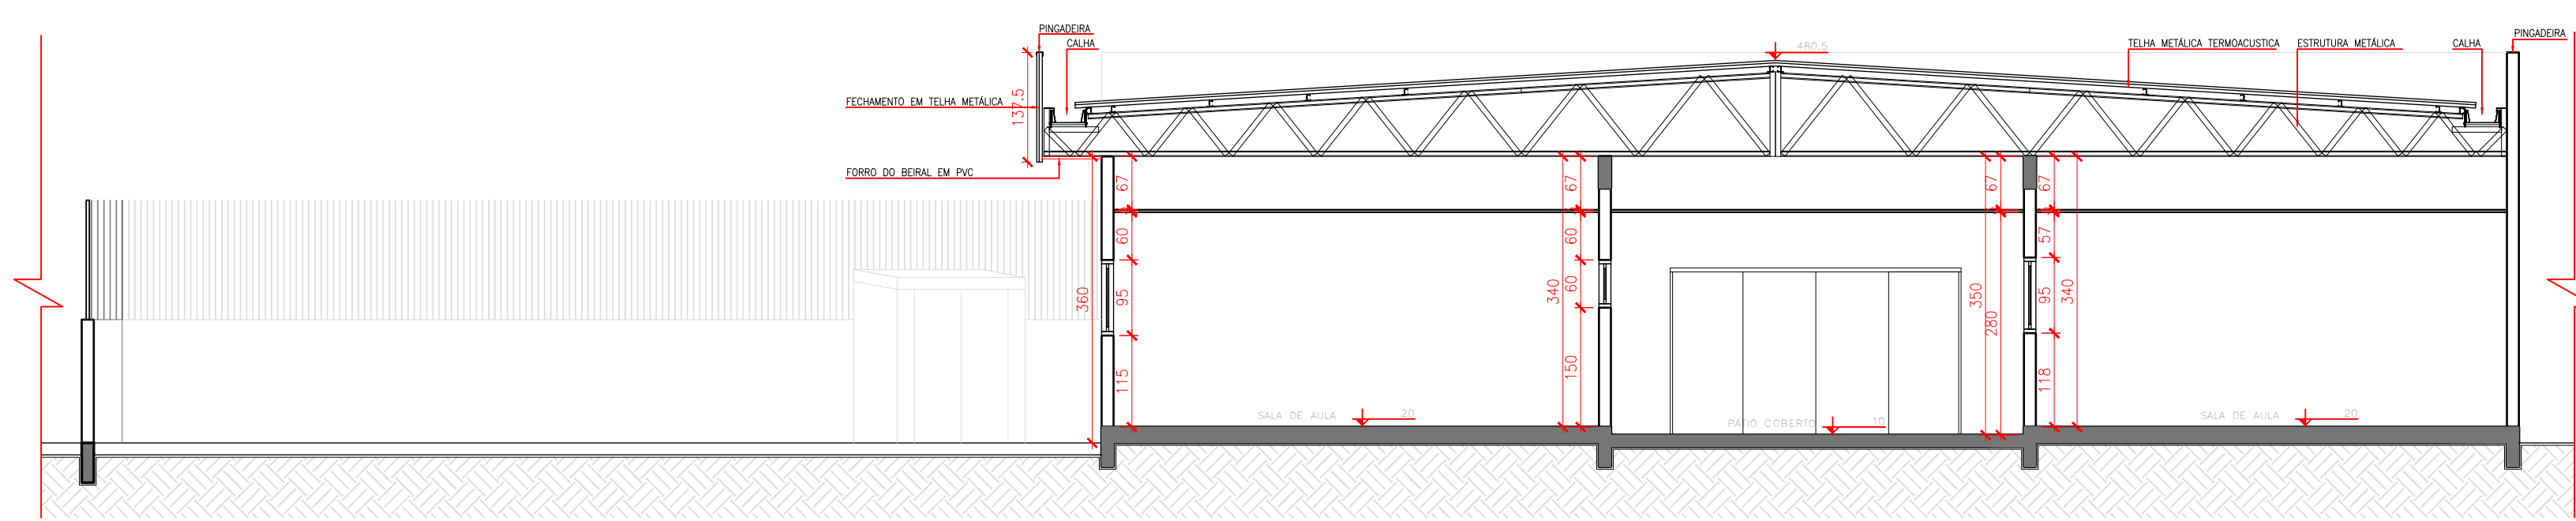

CORTE CC'
ESCALA 1/75

PROPRIETÁRIO		RESPONSÁVEL TÉCNICO	
PREFEITURA DE ITAJAÍ		BRUNA KLOTZ STOLTZ	
<div><div>EQUIPE TÉCNICA ELMIR BORTOLANZA ARQUITETO E URBANISTA CAU A48286-2</div></div>			
OBRA			
REFORMA			
EDIFICAÇÃO			
CEDIM NAPOLEÃO DE SOUZA			
ENDEREÇO			
R. Singapura, 281 - Cep: 88309-677 São Vicente, Itajaí - SC			
PROJETO		ARQUIVO	
ARQUITETÔNICO			
CONTEÚDO		ETAPA	FOLHA
ARQUITETÔNICO		ANTEPROJETO	ARQ-3/4
		ESCALA	INDICADA

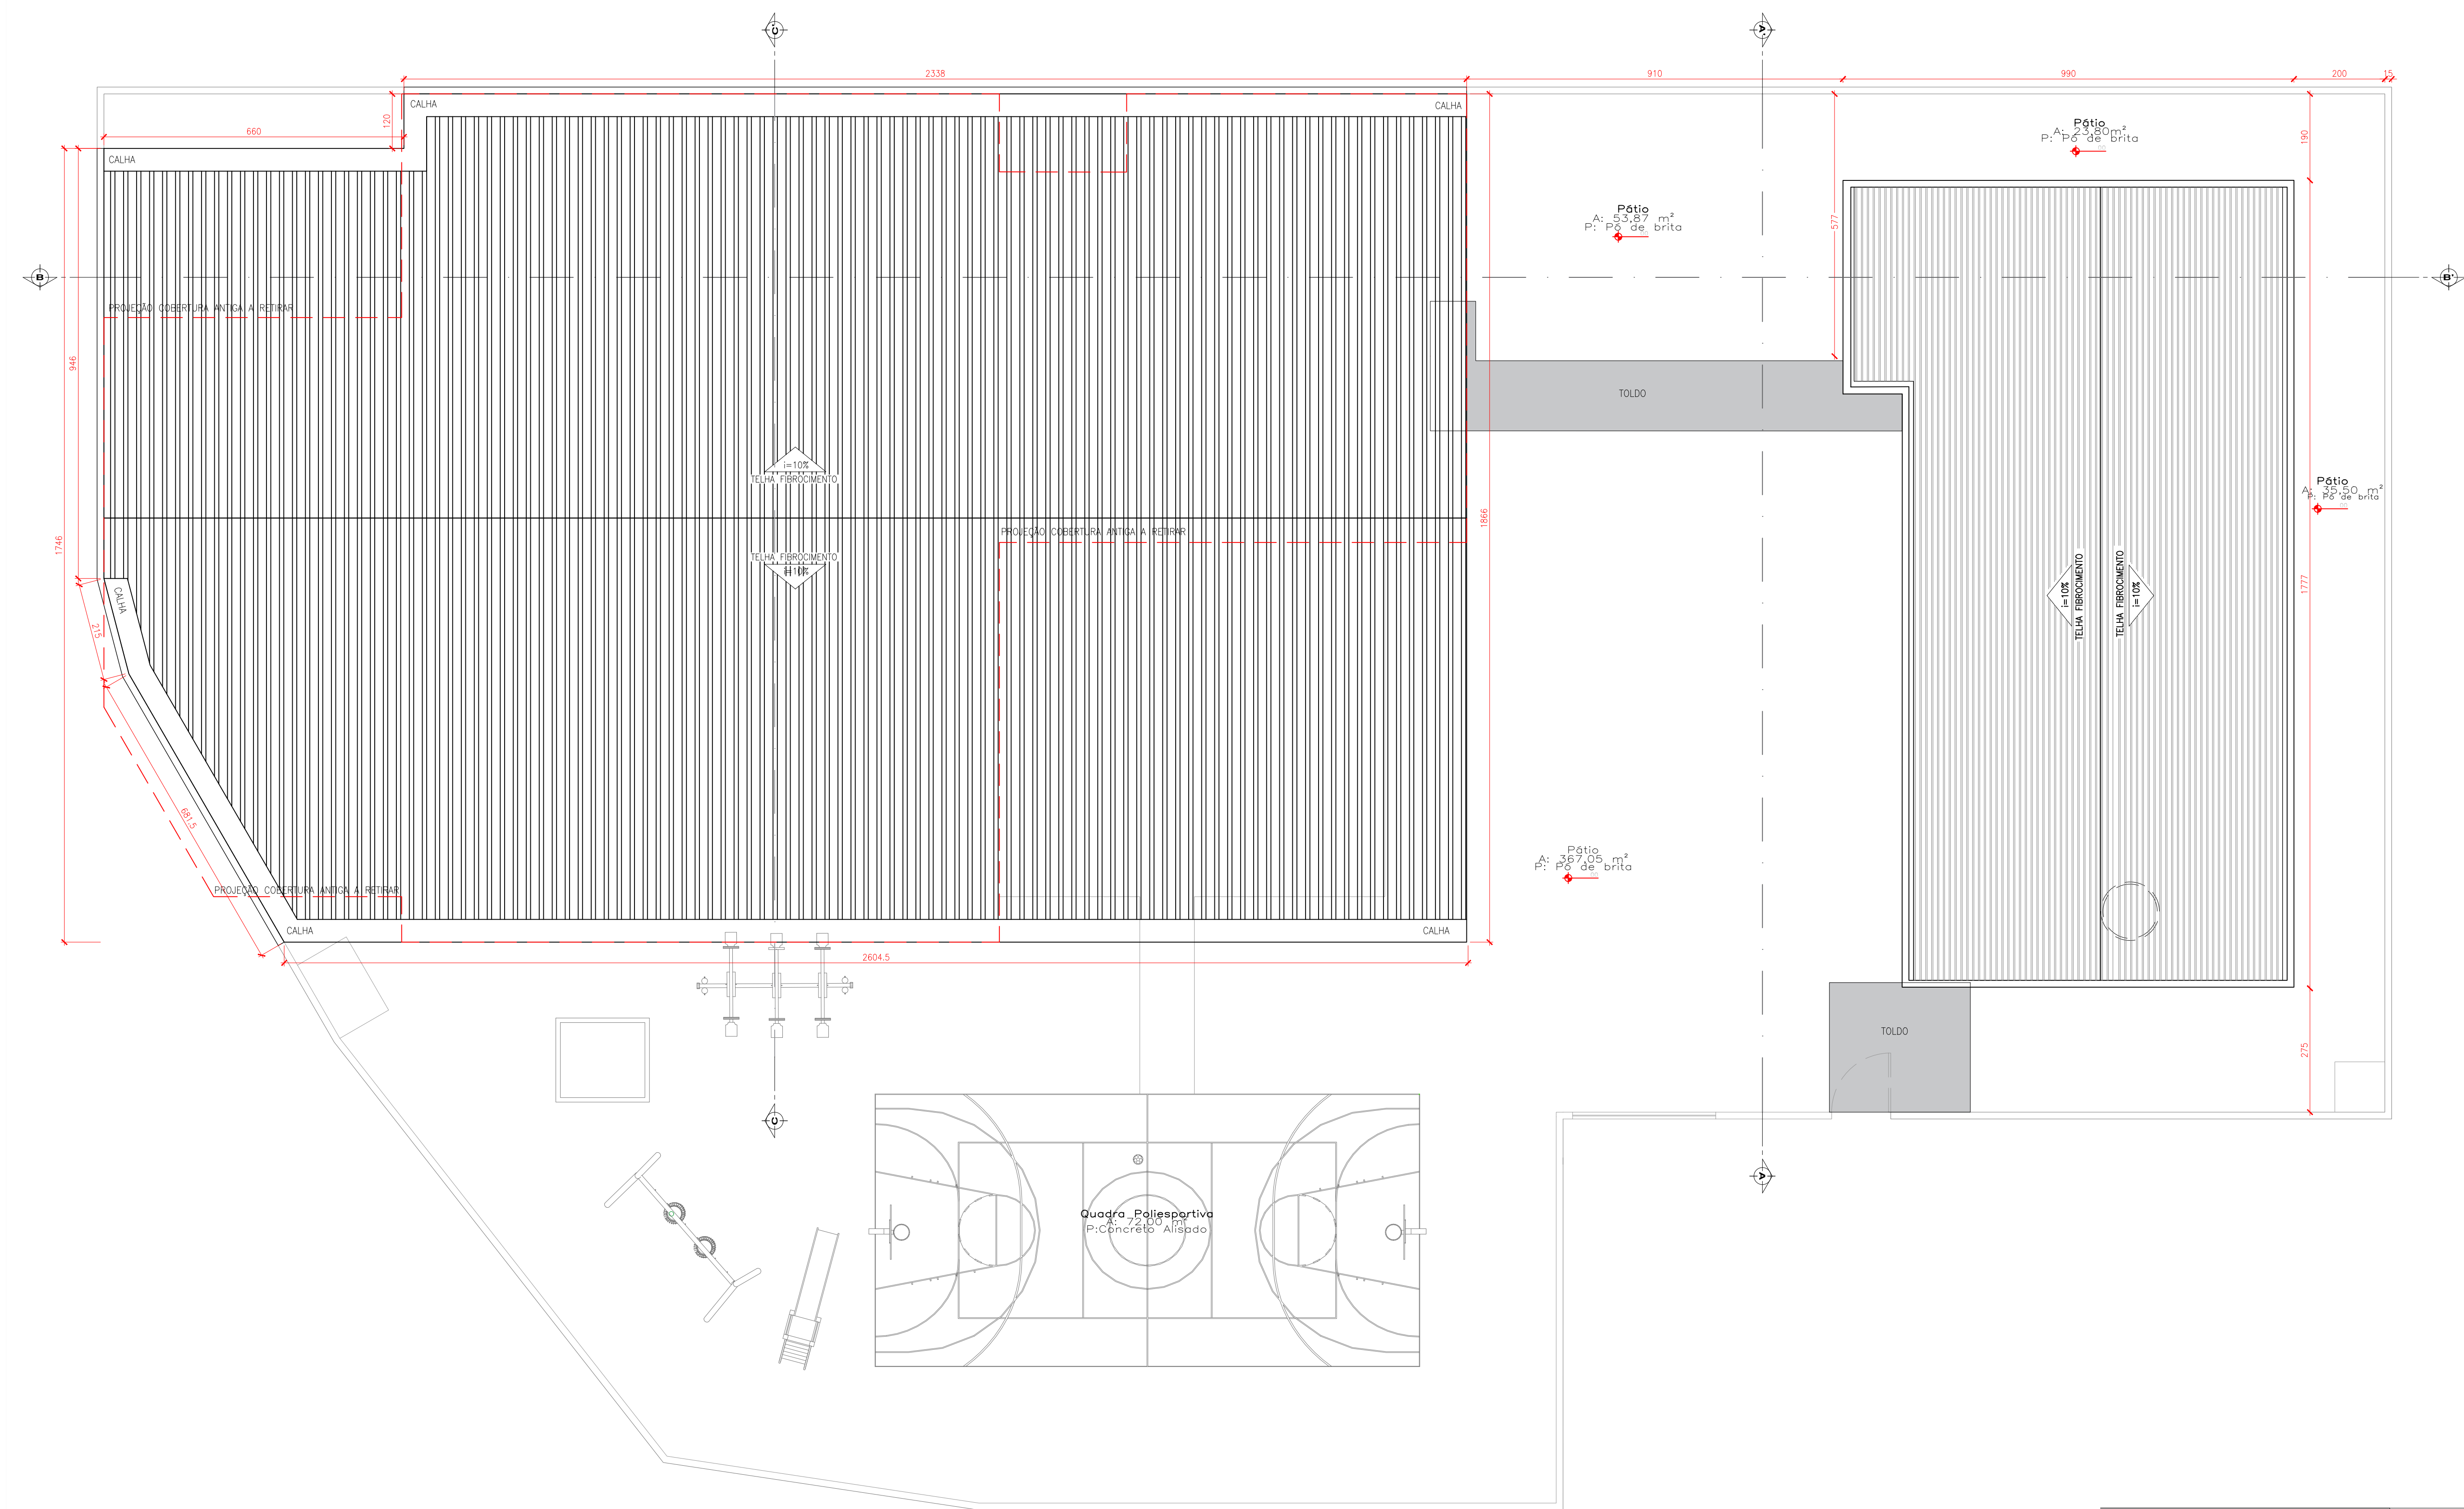

PLANTA COBERTURA
ESCALA 1/75

PROPRIETÁRIO		RESPONSÁVEL TÉCNICO	
PREFEITURA DE ITAJAÍ		BRUNA KLOTZ STOLTZ	
<div><div></div><div><div>EQUIPE TÉCNICA</div><div>ELMIR BORTOLANZA</div><div>ARQUITETO E URBANISTA</div><div>CAU A48286-2</div></div></div>			
OBRA		REFORMA	
EDIFICAÇÃO		CEDIM NAPOLEÃO DE SOUZA	
ENDEREÇO		R. Singapura, 281 - Cep: 88309-677 São Vicente, Itajaí - SC	
PROJETO		ARQUITETÔNICO	
CONTEÚDO		ARQUITETÔNICO	ARQ-4/4