


MAPA DE REMOÇÃO DA PAVIMENTAÇÃO ATUAL

e-DOC B9E7863D
Proc 175370/2021-e

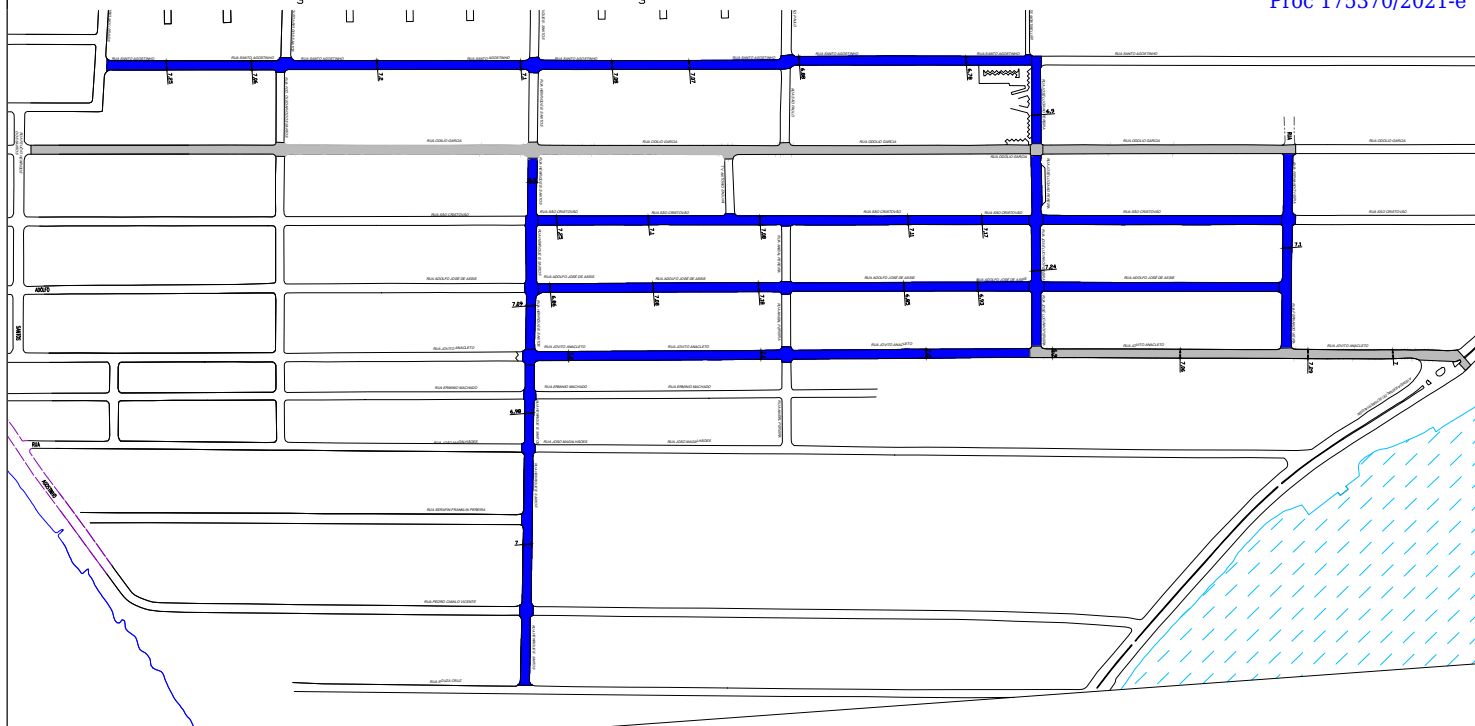

Legenda


- Pavimentação Asfáltica
- Pavimentação Lajota sextavada




PREFEITURA MUNICIPAL DE ITAJAÍ
SECRETARIA MUNICIPAL DE OBRAS

PROJETO		REFERÊNCIA	
PROJETO DE PAVIMENTAÇÃO		PLANTA BAIXA	
OBRA	EXECUÇÃO DE PAVIMENTAÇÃO NA RUA JOVITO ANACLETO	DATA	04/21
LOCALIZAÇÃO	RUA JOVITO ANACLETO – BAIRRO CORDEIROS – ITAJAÍ – SC	DESENHO	SMO
ELABORAÇÃO	DEPARTAMENTO DE ENGENHARIA DA SECRETARIA DE OBRAS	FORMATO	A3
		FOLHA	SEM
			01/09


PAVIMENTAÇÃO RUA JOVITO ANACLETO

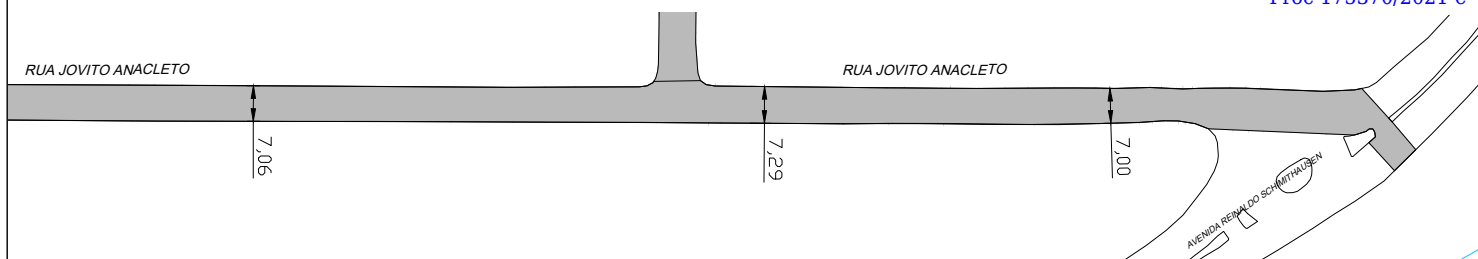

PAVIMENTAÇÃO RUA JOVITO ANACLETO

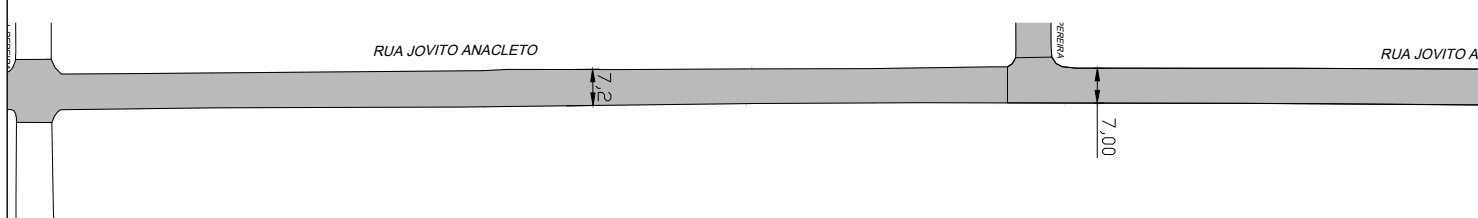

PAVIMENTAÇÃO RUA JOVITO ANACLETO

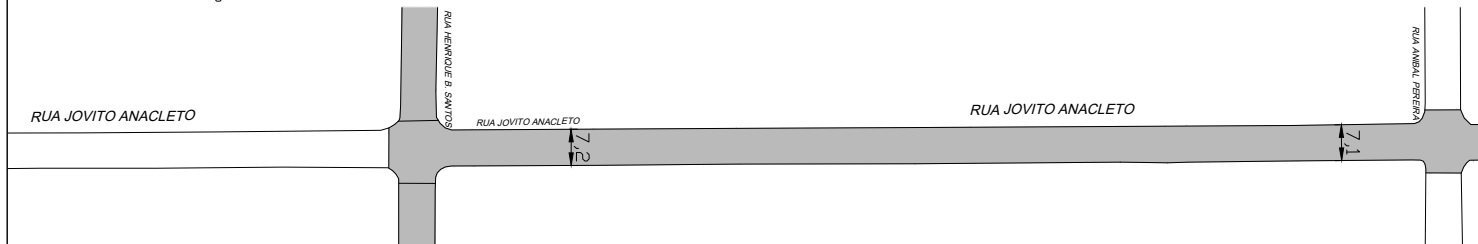

Legenda


 Pavimentação Asfáltica




PREFEITURA MUNICIPAL DE ITAJAÍ
SECRETARIA MUNICIPAL DE OBRAS

PROJETO		REFERÊNCIA	
PROJETO DE PAVIMENTAÇÃO		PLANTA BAIXA	
OBRA	EXECUÇÃO DE PAVIMENTAÇÃO NA RUA JOVITO ANACLETO	DATA	04/21
LOCALIZAÇÃO	RUA JOVITO ANACLETO – BAIRRO CORDEIROS – ITAJAÍ – SC	DESENHO	SMO
ELABORAÇÃO	DEPARTAMENTO DE ENGENHARIA DA SECRETARIA DE OBRAS	FORMATO	A3
		FOLHA	1/750
			02/09

PAVIMENTAÇÃO RUA HENRIQUE B. SANTOS

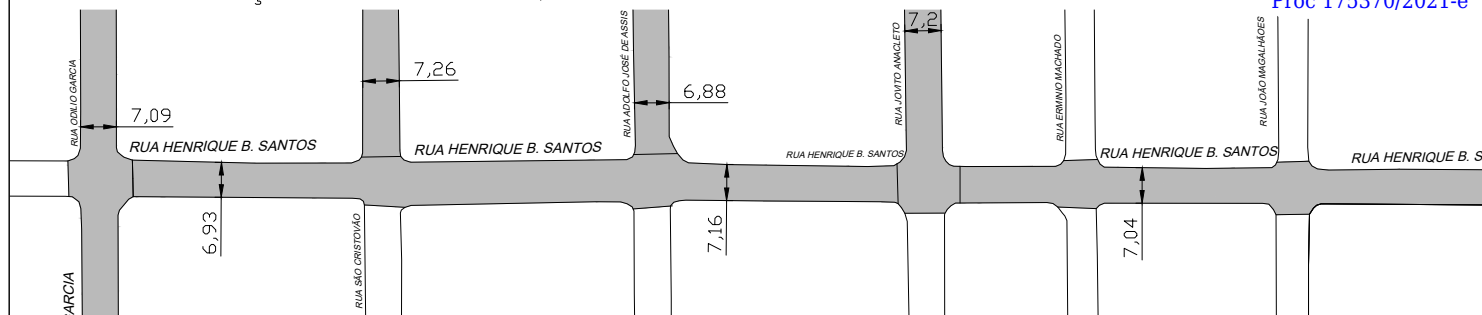

PAVIMENTAÇÃO RUA HENRIQUE B. SANTOS

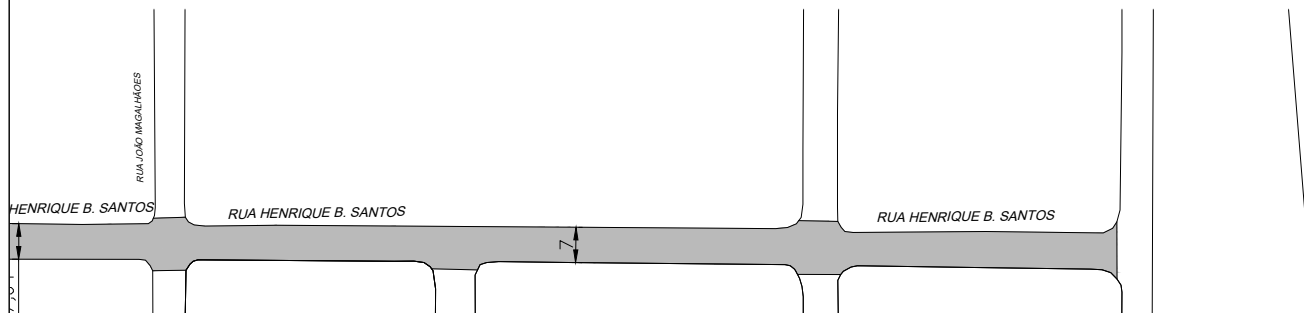

Legenda

 Pavimentação Asfáltica




PREFEITURA MUNICIPAL DE ITAJAÍ
SECRETARIA MUNICIPAL DE OBRAS

PROJETO		REFERÊNCIA	
PROJETO DE PAVIMENTAÇÃO		PLANTA BAIXA	
OBJETO	EXECUÇÃO DE PAVIMENTAÇÃO NA RUA JOVITO ANACLETO	DATA	04/21
LOCALIZAÇÃO	RUA HENRIQUE B SANTOS - BAIRRO CORDEIROS - ITAJAÍ - SC	DESENHO	SMO
ELABORAÇÃO	DEPARTAMENTO DE ENGENHARIA DA SECRETARIA DE OBRAS	FORMATO	A3
		FOLHA	1/750
			03/09


PAVIMENTAÇÃO RUA FERNANDO VIEIRA

ESCALA 1:500

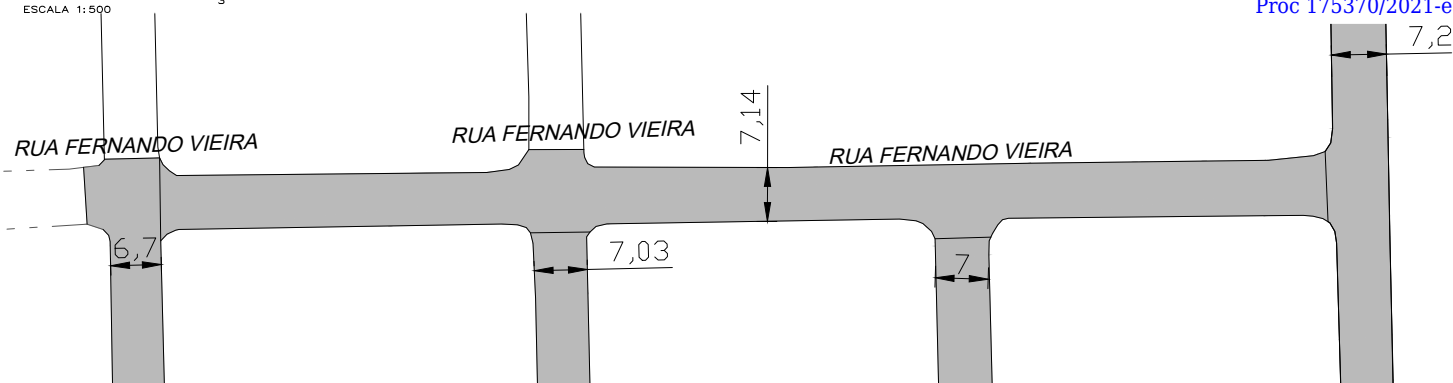

PAVIMENTAÇÃO RUA JOSÉ LUCIANO PEREIRA

ESCALA 1:750

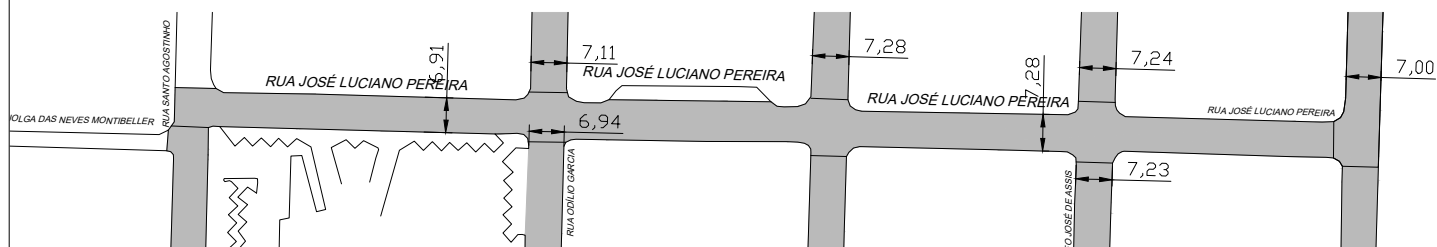

Legenda


Pavimentação Asfáltica




PREFEITURA MUNICIPAL DE ITAJAÍ
SECRETARIA MUNICIPAL DE OBRAS

PROJETO		REFERÊNCIA	
PROJETO DE PAVIMENTAÇÃO		PLANTA BAIXA	
EXECUÇÃO DE PAVIMENTAÇÃO NA RUA FERNANDO VIEIRA		DATA	04/21
R. FERNANDO VIEIRA / R. JOSÉ L. PEREIRA - BAIRRO CORDEIROS		DESENHO	SMO
DEPARTAMENTO DE ENGENHARIA DA SECRETARIA DE OBRAS		FORMATO	A3
		INDICADA	04/09


PAVIMENTAÇÃO RUA SANTO AGOSTINHO

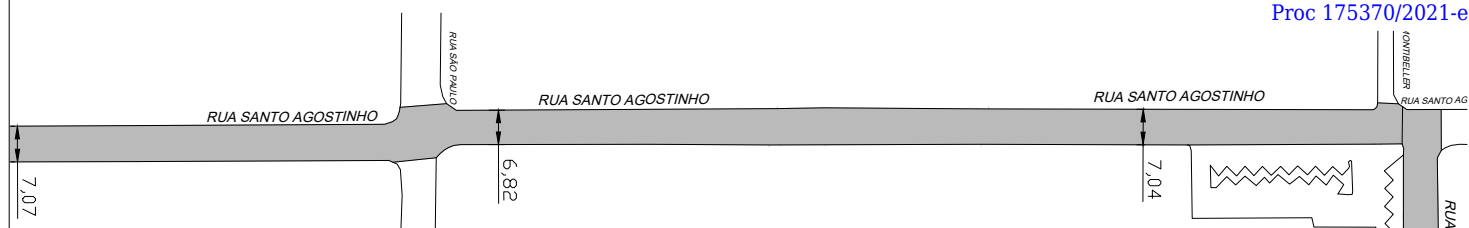

PAVIMENTAÇÃO RUA SANTO AGOSTINHO

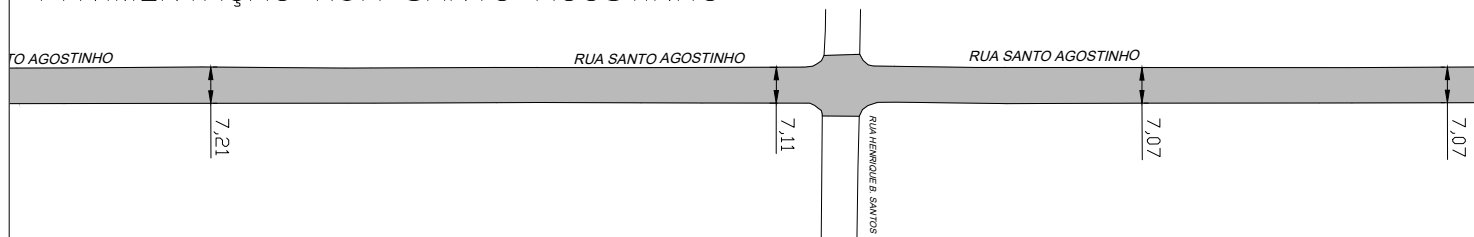

PAVIMENTAÇÃO RUA SANTO AGOSTINHO

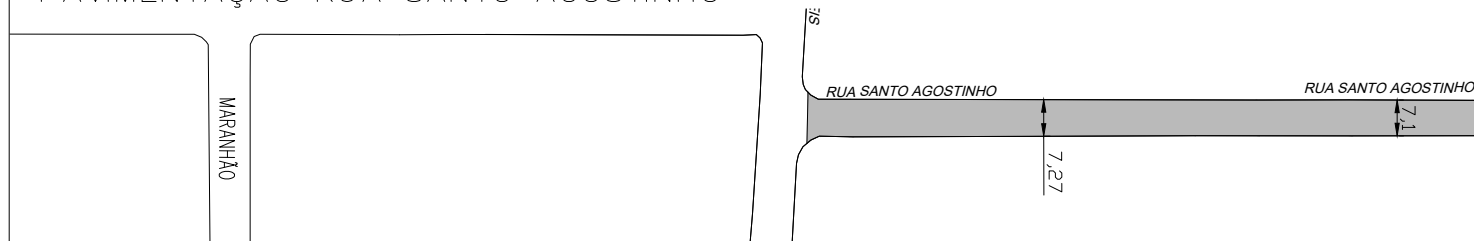

Legenda


Pavimentação Asfáltica




PREFEITURA MUNICIPAL DE ITAJAÍ
SECRETARIA MUNICIPAL DE OBRAS

PROJETO		REVISÃO		PLANTA BAIXA	
DESCRIÇÃO			DATA	ESCALA	
EXECUÇÃO DE PAVIMENTAÇÃO NA RUA SANTO AGOSTINHO			04/21	1/750	
LOCALIZAÇÃO			DESENHO	FOLHA	
RUA SANTO AGOSTINHO – BAIRRO CORDEIROS – ITAJAÍ – SC			SMO	05/09	
ELABORAÇÃO			FORMATO		
DEPARTAMENTO DE ENGENHARIA DA SECRETARIA DE OBRAS			A3		


PAVIMENTAÇÃO RUA SÃO CRISTOVÃO – TRECHO 01

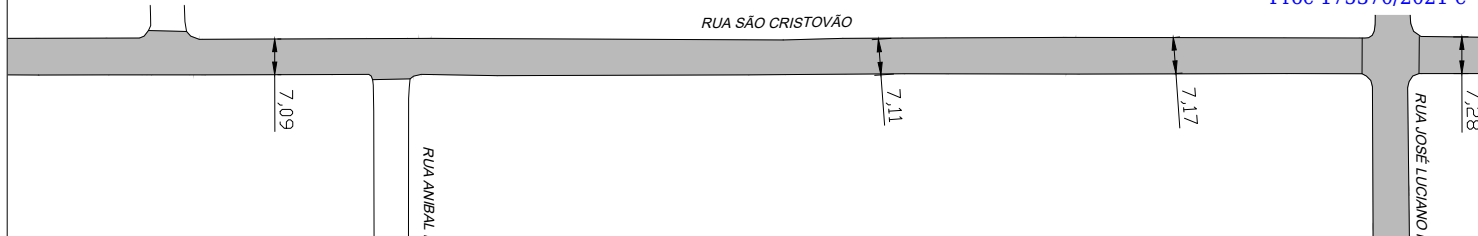

PAVIMENTAÇÃO RUA SÃO CRISTOVÃO – TRECHO 01

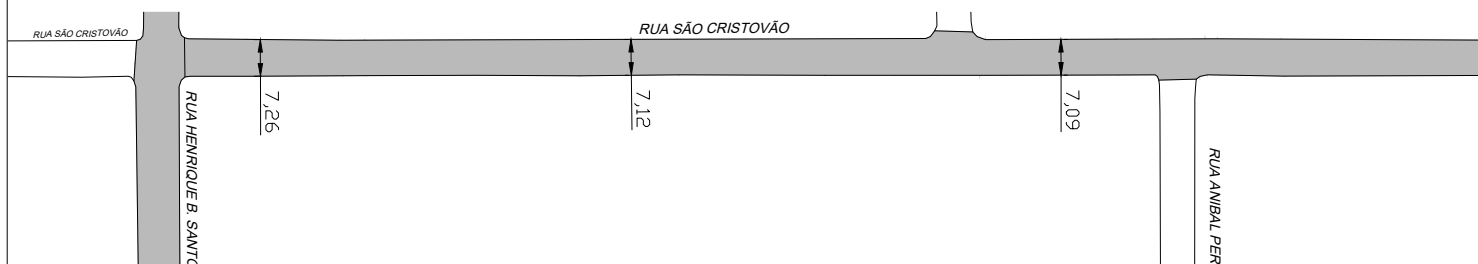

PAVIMENTAÇÃO RUA SÃO CRISTOVÃO – TRECHO 02

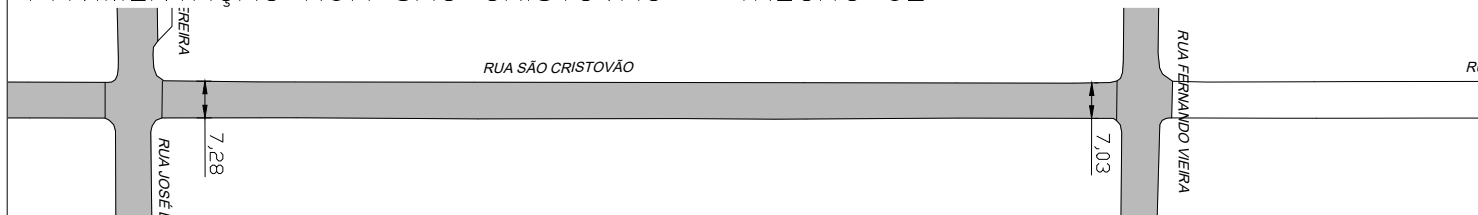

Legenda

Pavimentação Asfáltica




PREFEITURA MUNICIPAL DE ITAJAÍ
SECRETARIA MUNICIPAL DE OBRAS


PROJETO		REFERÊNCIA	
PROJETO DE PAVIMENTAÇÃO		PLANTA BAIXA	
OBRA	EXECUÇÃO DE PAVIMENTAÇÃO NA RUA SÃO CRISTOVÃO	DATA	04/21
LOCALIZAÇÃO	RUA SÃO CRISTOVÃO TRECHO 01 E 02 – BAIRRO CORDEIROS	DESENHO	SMO
ELABORAÇÃO	DEPARTAMENTO DE ENGENHARIA DA SECRETARIA DE OBRAS	FORMATO	A3
		FOLHA	06/09

PAVIMENTAÇÃO RUA ADOLFO JOSÉ DE ASSIS — TRECHO 01


e-DOC B9E7863D
Proc 175370/2021-e

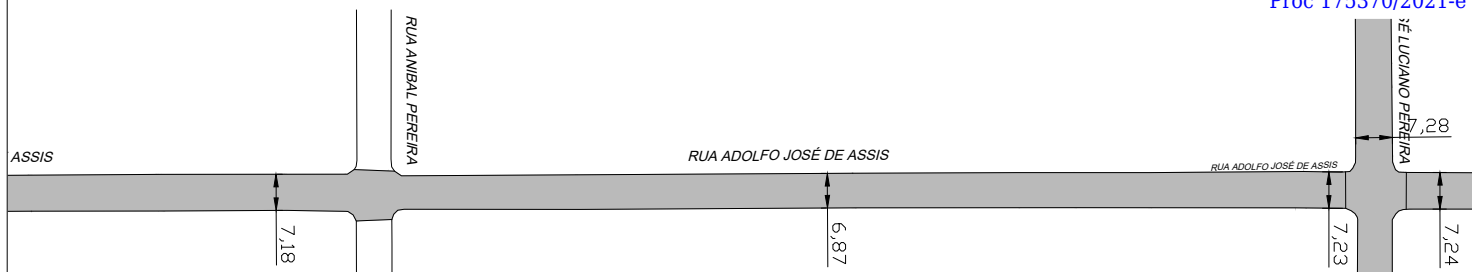

PAVIMENTAÇÃO RUA ADOLFO JOSÉ DE ASSIS — TRECHO 01

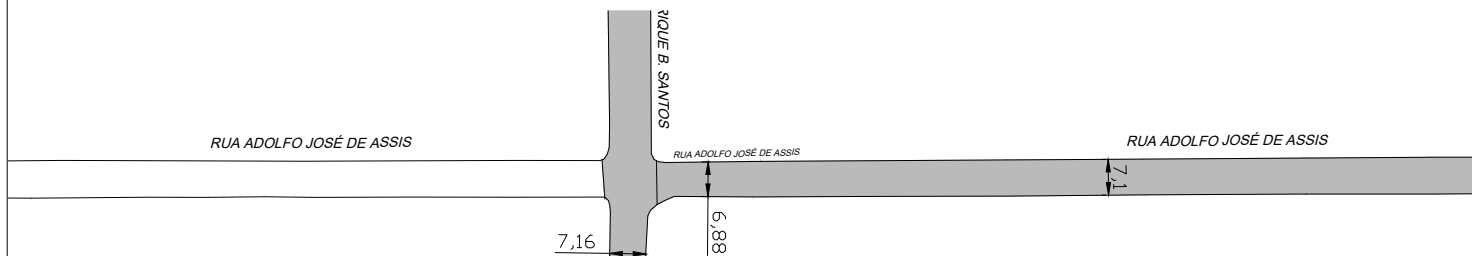

PAVIMENTAÇÃO RUA ADOLFO JOSÉ DE ASSIS — TRECHO 02

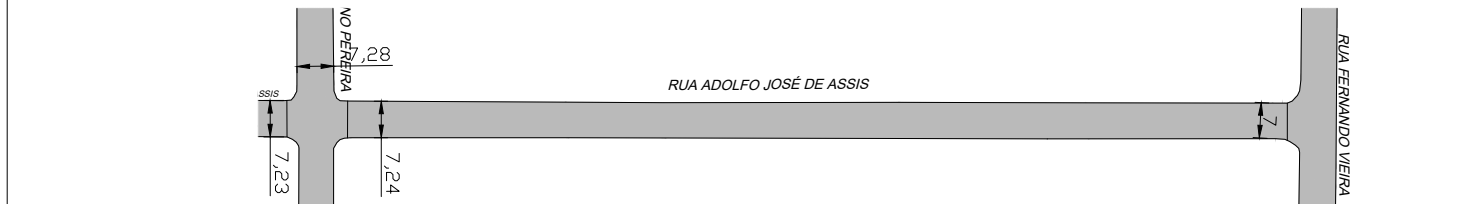

Legenda

Pavimentação Asfáltica



PREFEITURA MUNICIPAL DE ITAJAÍ
SECRETARIA MUNICIPAL DE OBRAS

PROJETO		REFERÊNCIA	
PROJETO DE PAVIMENTAÇÃO		PLANTA BAIXA	
EXECUÇÃO DE PAVIMENTAÇÃO NA RUA ADOLFO JOSÉ DE ASSIS		DATA	04/21
RUA ADOLFO JOSE DE ASSIS TRECHO 01 E 02 - BAIRRO CORDEIROS		DESENHO	SMO
DEPARTAMENTO DE ENGENHARIA DA SECRETARIA DE OBRAS		FORMATO	A3
		FOLHA	07/09

e-DOC B9E7863D
Proc 175370/2021-e



Legenda

Pavimentação Asfáltica




PREFEITURA MUNICIPAL DE ITAJAÍ
SECRETARIA MUNICIPAL DE OBRAS

PROJETO		REVISÃO		PLANTA BAIXA	
OBJETO		DATA		ESCALA	
EXECUÇÃO DE PAVIMENTAÇÃO NA RUA ODÍLIO GARCIA		04/21		1/750	
LOCALIZAÇÃO		DESENHO		FOLHA	
RUA ODÍLIO GARCIA TRECHO 01 BAIRRO CORDEIROS		SMO		08/09	
ELABORAÇÃO		FORMATO			
DEPARTAMENTO DE ENGENHARIA DA SECRETARIA DE OBRAS		A3			

PAVIMENTAÇÃO RUA ODÍLIO GARCIA – TRECHO 01



PAVIMENTAÇÃO RUA ODÍLIO GARCIA – TRECHO 02

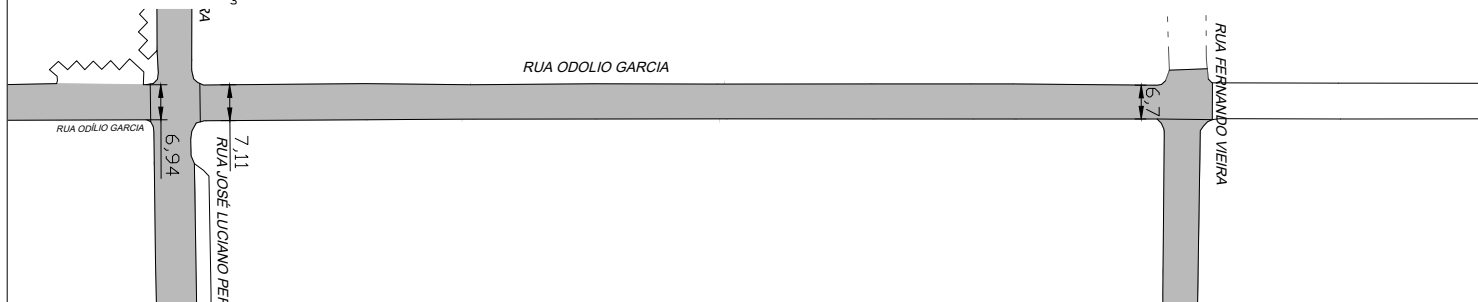


Legenda

Pavimentação Asfáltica




PREFEITURA MUNICIPAL DE ITAJAÍ
SECRETARIA MUNICIPAL DE OBRAS

PROJETO		REFERÊNCIA	
PROJETO DE PAVIMENTAÇÃO		PLANTA BAIXA	
OBJETO	EXECUÇÃO DE PAVIMENTAÇÃO NA RUA ODILIO GARCIA	DATA	04/21
LOCALIZAÇÃO	RUA ODILIO GARCIA TRECHO 01 E 02 BAIRRO CORDEIROS	DESENHO	SMO
ELABORAÇÃO	DEPARTAMENTO DE ENGENHARIA DA SECRETARIA DE OBRAS	FORMATO	A3
		FOLHA	09/09

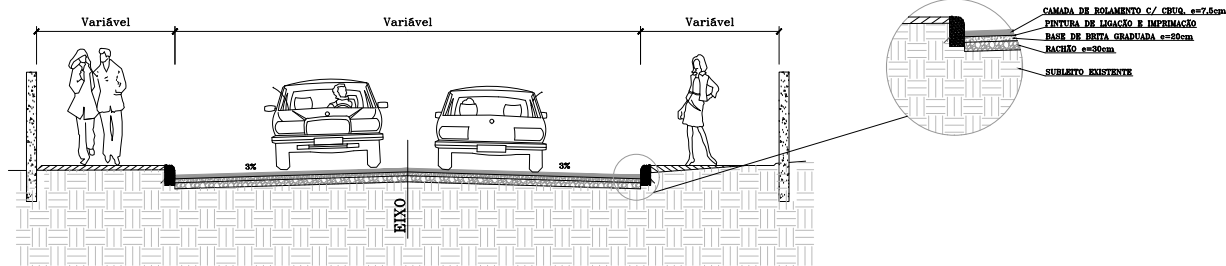

SEÇÃO TIPO 02

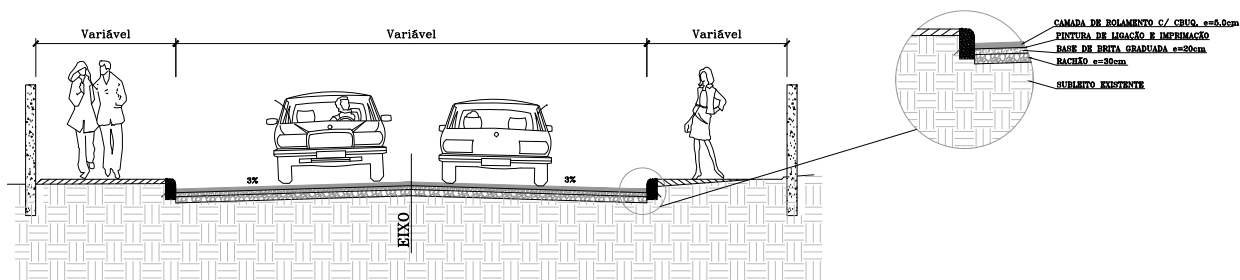

Legenda

Seção tipo 01: Ruas Jovito Anacleto e Henrique Borba dos Santos

Seção tipo 02: Ruas Fernando Vieira, São Cristovão, Adolfo José de Assis, Santo Agostinho, Odílio Garcia e José Luciano Pereira.



PREFEITURA MUNICIPAL DE ITAJAÍ
SECRETARIA MUNICIPAL DE OBRAS

PROJETO DE PAVIMENTAÇÃO		PLANTA BAIXA	
SEÇÃO TIPO	DATA	04/21	SEM ESC.
LOCALIZAÇÃO	DESENHO	SMO	FOLHA
ELABORAÇÃO	FORMATO	A3	ÚNICA
DEPARTAMENTO DE ENGENHARIA DA SECRETARIA DE OBRAS			



PREFEITURA MUNICIPAL DE ITAJAÍ
SECRETARIA MUNICIPAL DE OBRAS

PROJETO		OBRA	
PROJETO DE INFRAESTRUTURA DE TRANSPORTE		BACIA DO CORDEIROS	
REFERÊNCIA	ÁREA DE BOTA FORA	DATA	04/21
LOCALIZAÇÃO	BACIA DO CORDEIROS – CORDEIROS – ITAJAÍ/SC	DESENHO	SMO
ELABORAÇÃO	DEPARTAMENTO DE ENGENHARIA DA SECRETARIA DE OBRAS	FORMATO	A3
		FOLHA	
		ÚNICA	