
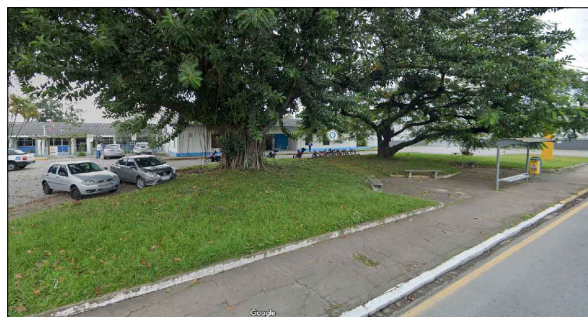




REVITALIZAÇÃO PRAÇA EM FRENTE A CELESC

Localização

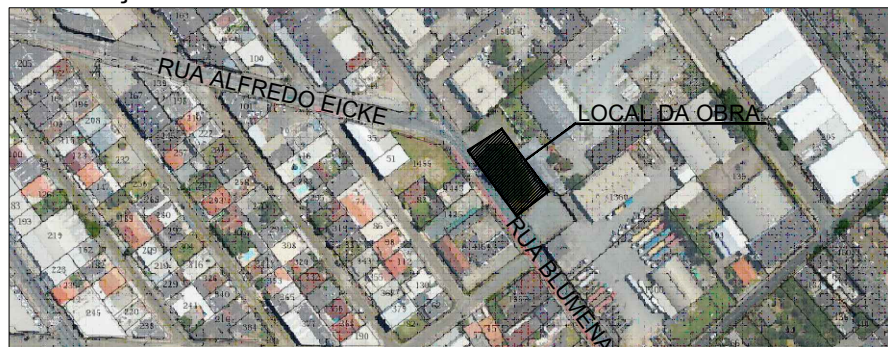

Localização

Área de intervenção

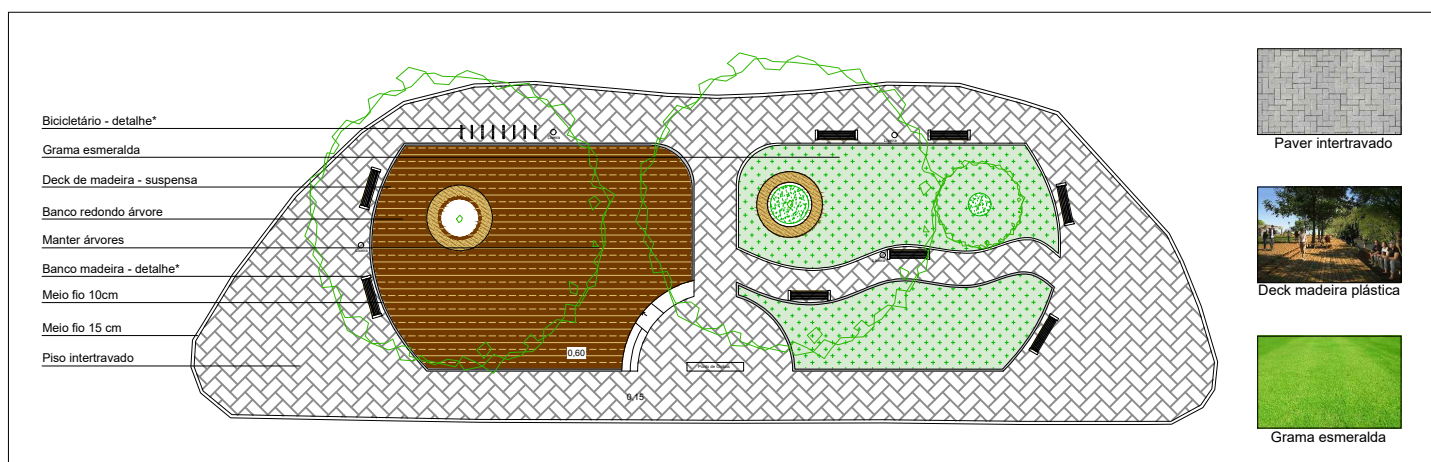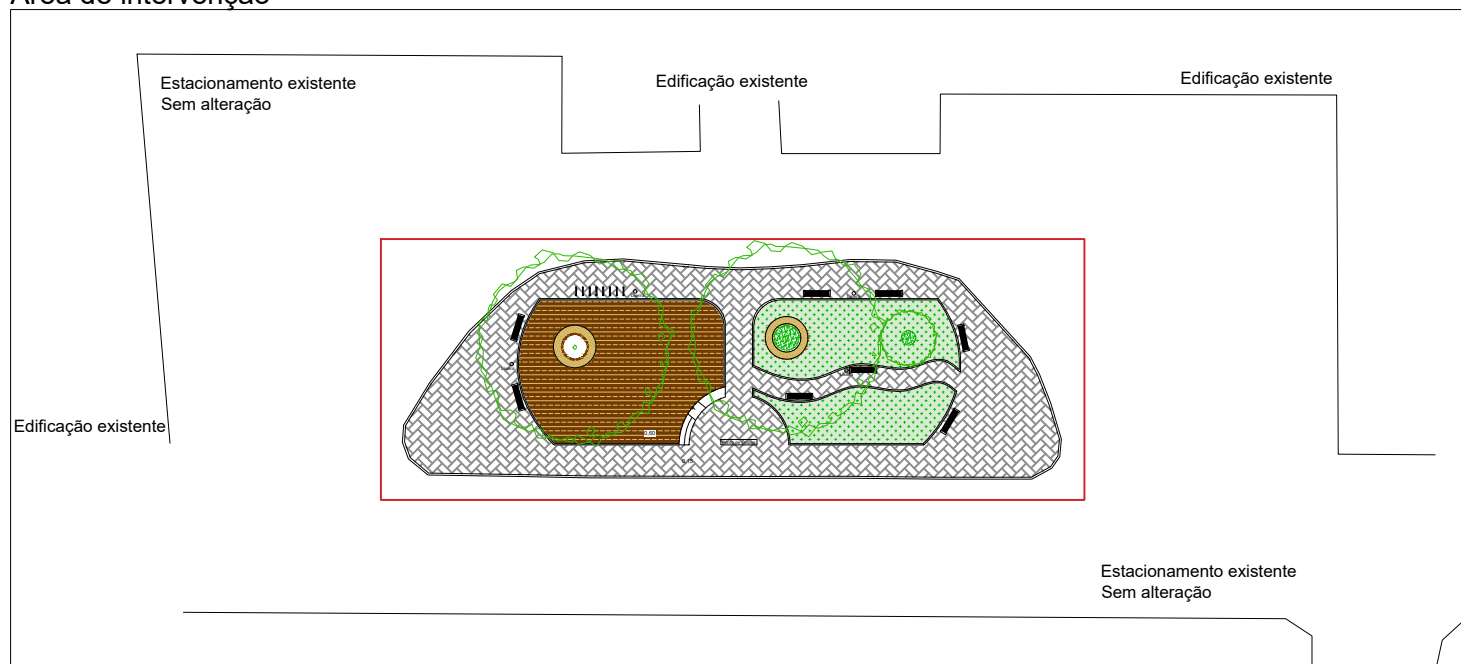

SECRETARIA MUNICIPAL DE OBRAS

PROJETO	PROJETO DE REVITALIZAÇÃO DE PRAÇA			OBRA	RUA BLUMENAU		
REFERENCIA	PLANTA BAIXA E LOCALIZAÇÃO			DATA	AGO/21		ESCALA 1/150
LOCALIZAÇÃO	RUA BLUMENAU, BAIRRO SÃO JOÃO – ITAJAÍ/SC			DESENHO	SMO		FOLHA 01/02
ELABORAÇÃO	DEPARTAMENTO DE ENGENHARIA DA SECRETARIA DE OBRAS			FORMATO	A3		