


PLANTA BAIXA TÉRREO DEMOLIR
ESCALA 1/75


LEGENDA:

CONSTRUIR


DEMOLIR

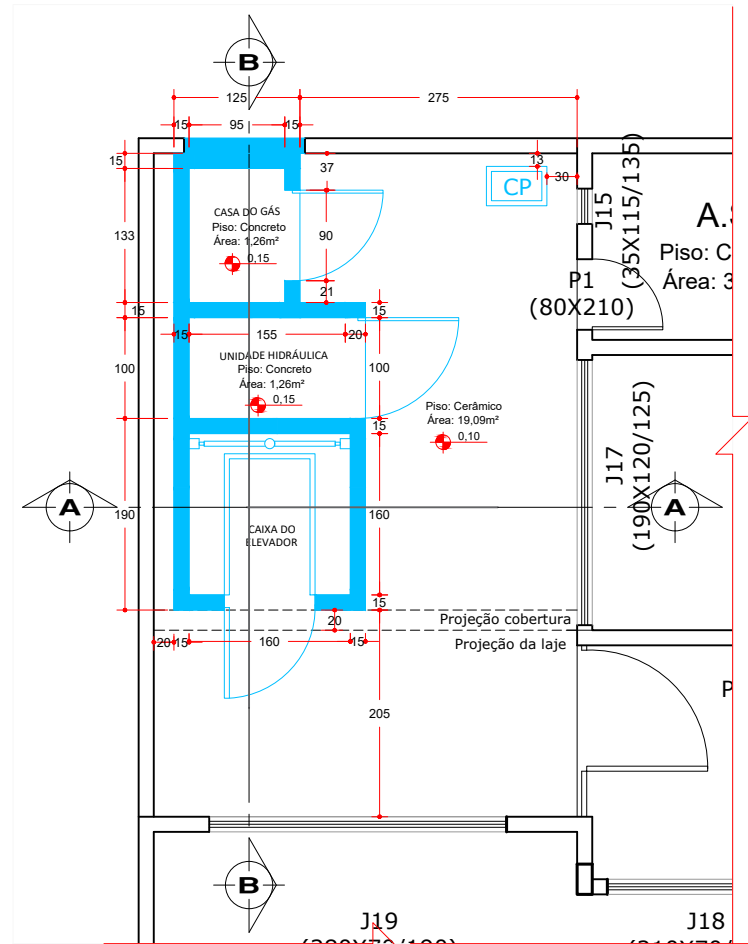


PLANTA BAIXA TÉRREO CONSTRUIR
ESCALA 1/75

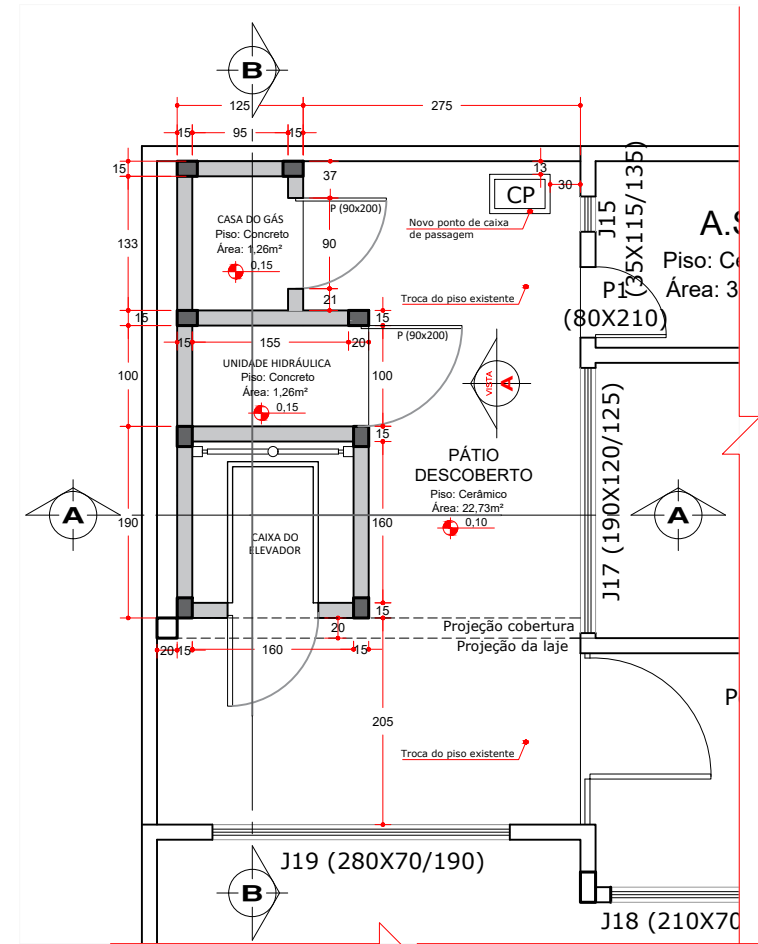

PLANTA BAIXA TÉRREO
ESCALA 1/75

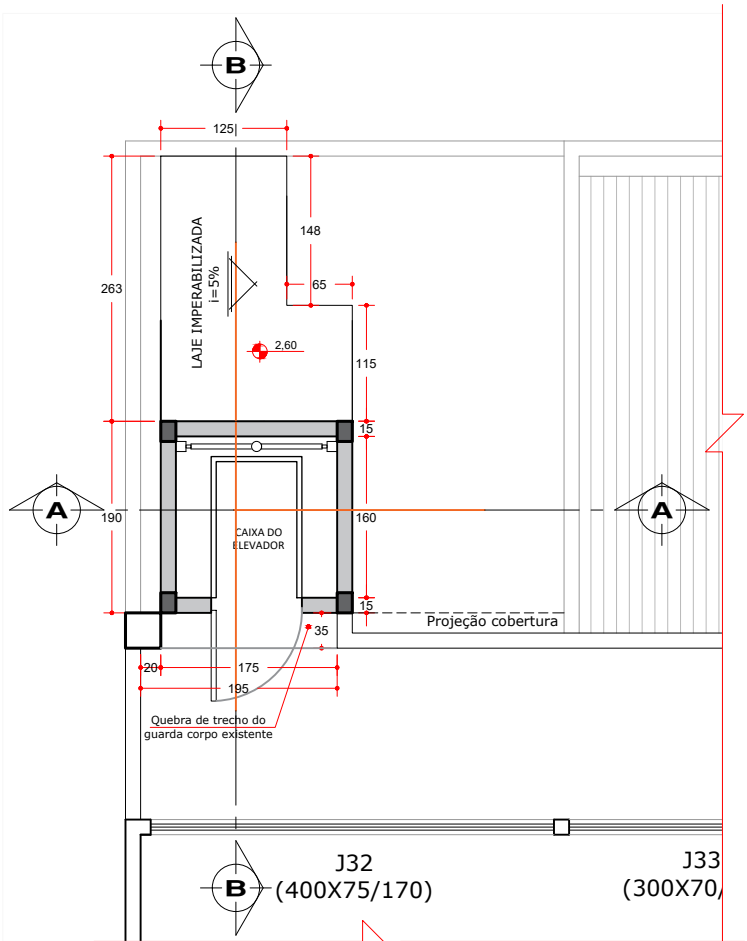

PLANTA BAIXA 1º PAVIMENTO
ESCALA 1/75

		EQUIPE TÉCNICA	RESPONSÁVEL TÉCNICO
		ELMIR BORTOLANZA ARQUITETO E URBANISTA CAU A48286-2	BRUNA KLOTZ STOLTZ
OBRA		REFORMA E AMPLIAÇÃO	
EDIFICAÇÃO		EB ANÍBAL CÉSAR	
ENDEREÇO		RUA ESTEFANO JOSÉ VANOLLI, 941 - SÃO VICENTE ITAJAÍ, SC. CEP: 88309-201	
PROJETO		ARQUITETÔNICO	ARQUIVO
CONTEÚDO		ETAPA	ANTEPROJETO
PLANTA BAIXA		ESCALA	INDICADA
		FOLHA ARQ-05/06	