


PLANTA BAIXA CONSTRUIR DEMOLIR TÉRREO ELEVADOR

ESCALA 1/75

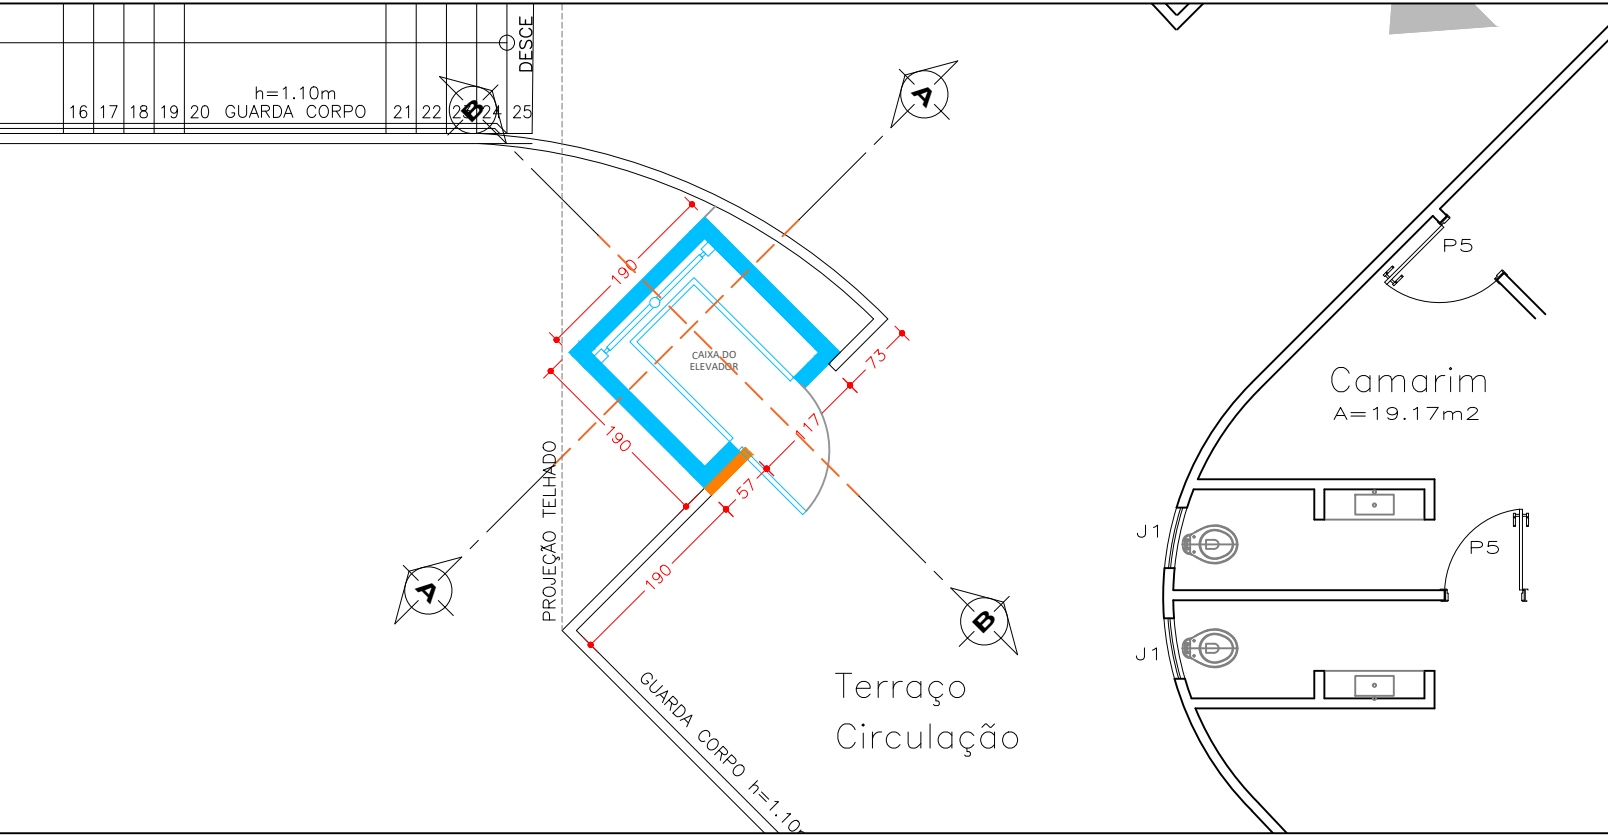

PLANTA BAIXA CONSTRUIR DEMOLIR 1º PISO ELEVADOR

ESCALA 1/75

LEGENDA:

CONSTRUIR

DEMOLIR

	EQUIPE TÉCNICA		RESPONSÁVEL TÉCNICO	
	ELMIR BORTOLANZA ARQUITETO E URBANISTA CAU A48286-2		BRUNA KLOTZ STOLTZ	
OBRA				
REFORMA SECRETARIA MUNICIPAL DE EDUCAÇÃO				
EDIFICAÇÃO				
SECRETARIA MUNICIPAL DE EDUCAÇÃO				
ENDEREÇO				
Av. Ver. Abrahão João Francisco, N° 3855 Carvalho, Itajaí - SC,				
PROJETO		DATA	24/03/2022	
ARQUITETÔNICO				
CONTEÚDO		ETAPA	ANTEPROJETO	FOLHA
REFORMA ELEVADOR		ESCALA	INDICADA	ARQ-01/08