



PLANTA BAIXA TÉRREO ELEVADOR

ESCALA 1/75

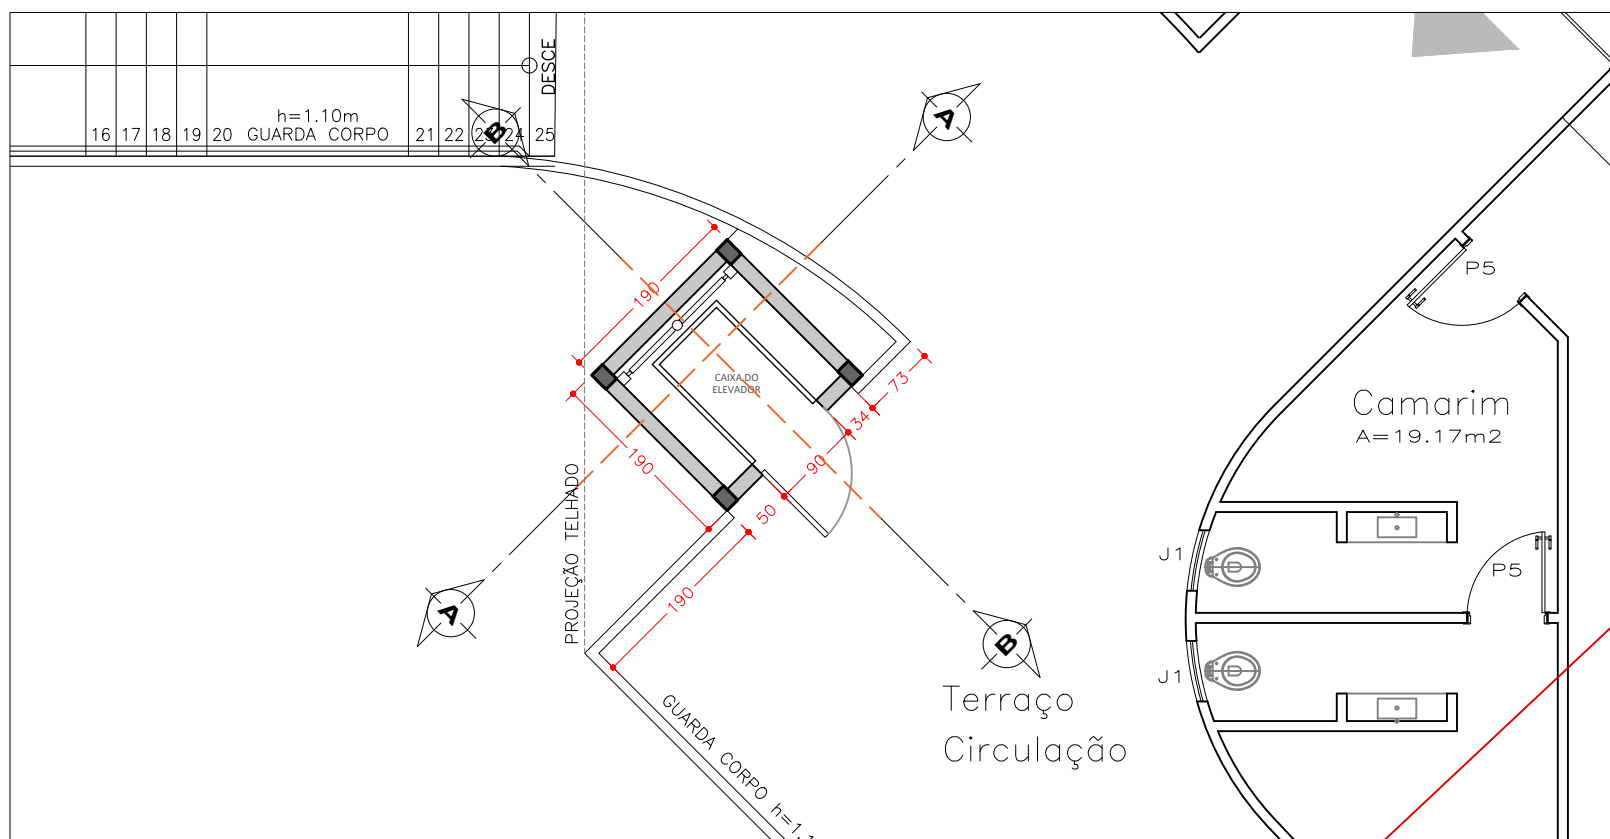


PLANTA BAIXA 1º PISO ELEVADOR

ESCALA 1/75

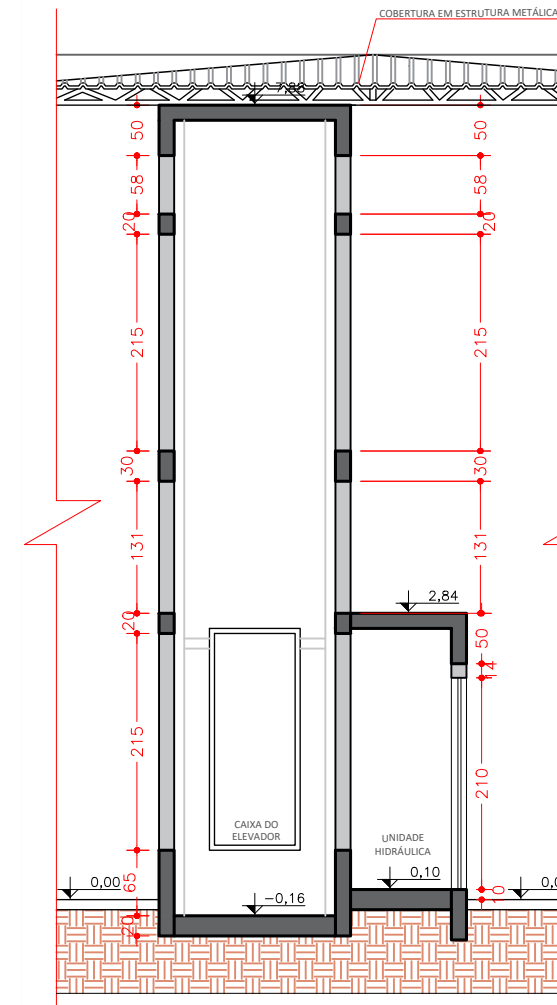

CORTE AA' - ELEVADOR

ESCALA 1/75

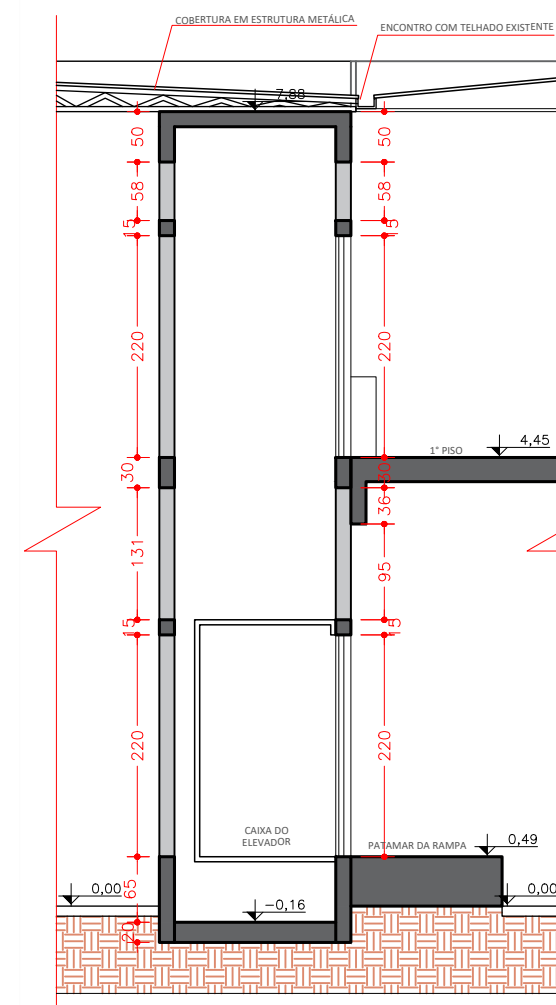

CORTE BB' - ELEVADOR

ESCALA 1/75



EQUIPE TÉCNICA
ELMIR BORTOLANZA
ARQUITETO E URBANISTA
CAU A48286-2

RESPONSÁVEL TÉCNICO
BRUNA KLOTZ STOLTZ

OBRA	REFORMA SECRETARIA MUNICIPAL DE EDUCAÇÃO		
EDIFICAÇÃO	SECRETARIA MUNICIPAL DE EDUCAÇÃO		
ENDEREÇO	Av. Ver. Abrahão João Francisco, N° 3855 Carvalho, Itajaí - SC,		
PROJETO	ARQUITETÔNICO	DATA	24/03/2022
CONTEÚDO	REFORMA ELEVADOR	ETAPA	ANTEPROJETO
		ESCALA	INDICADA
			FOLHA ARQ-02/08