


ÁREA COMPROMETIDA


PLANTA BAIXA

ESCALA 1/50

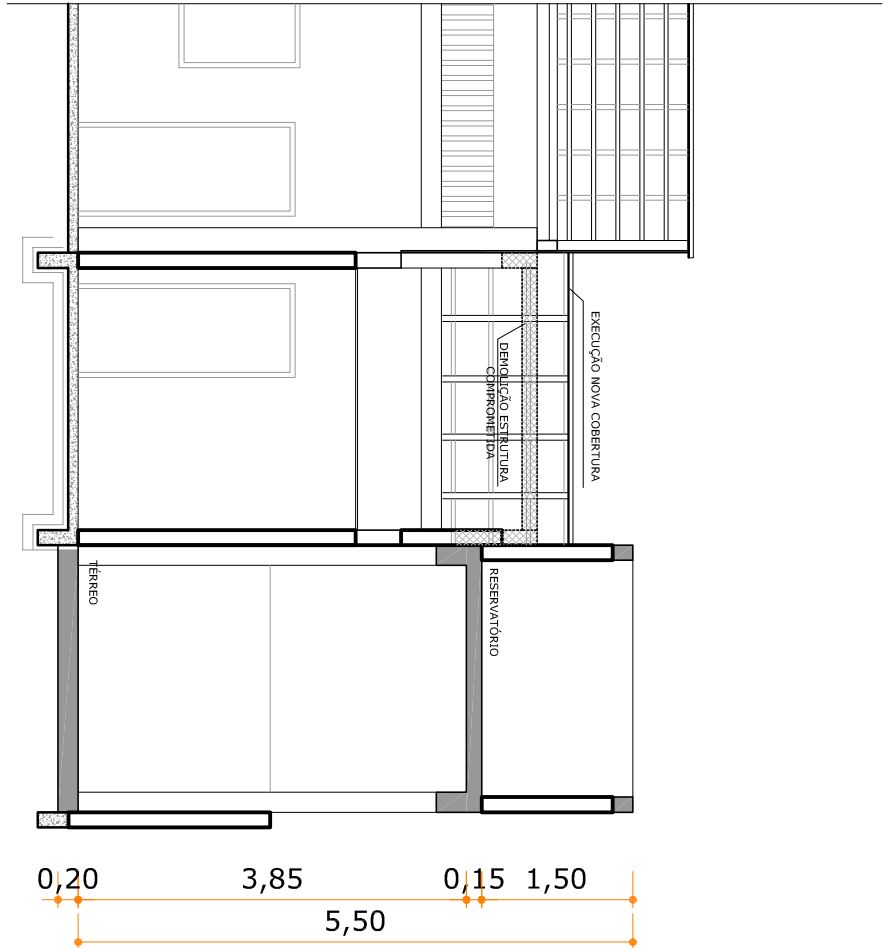

CORTE ESQUEMÁTICO


ESCALA 1/75

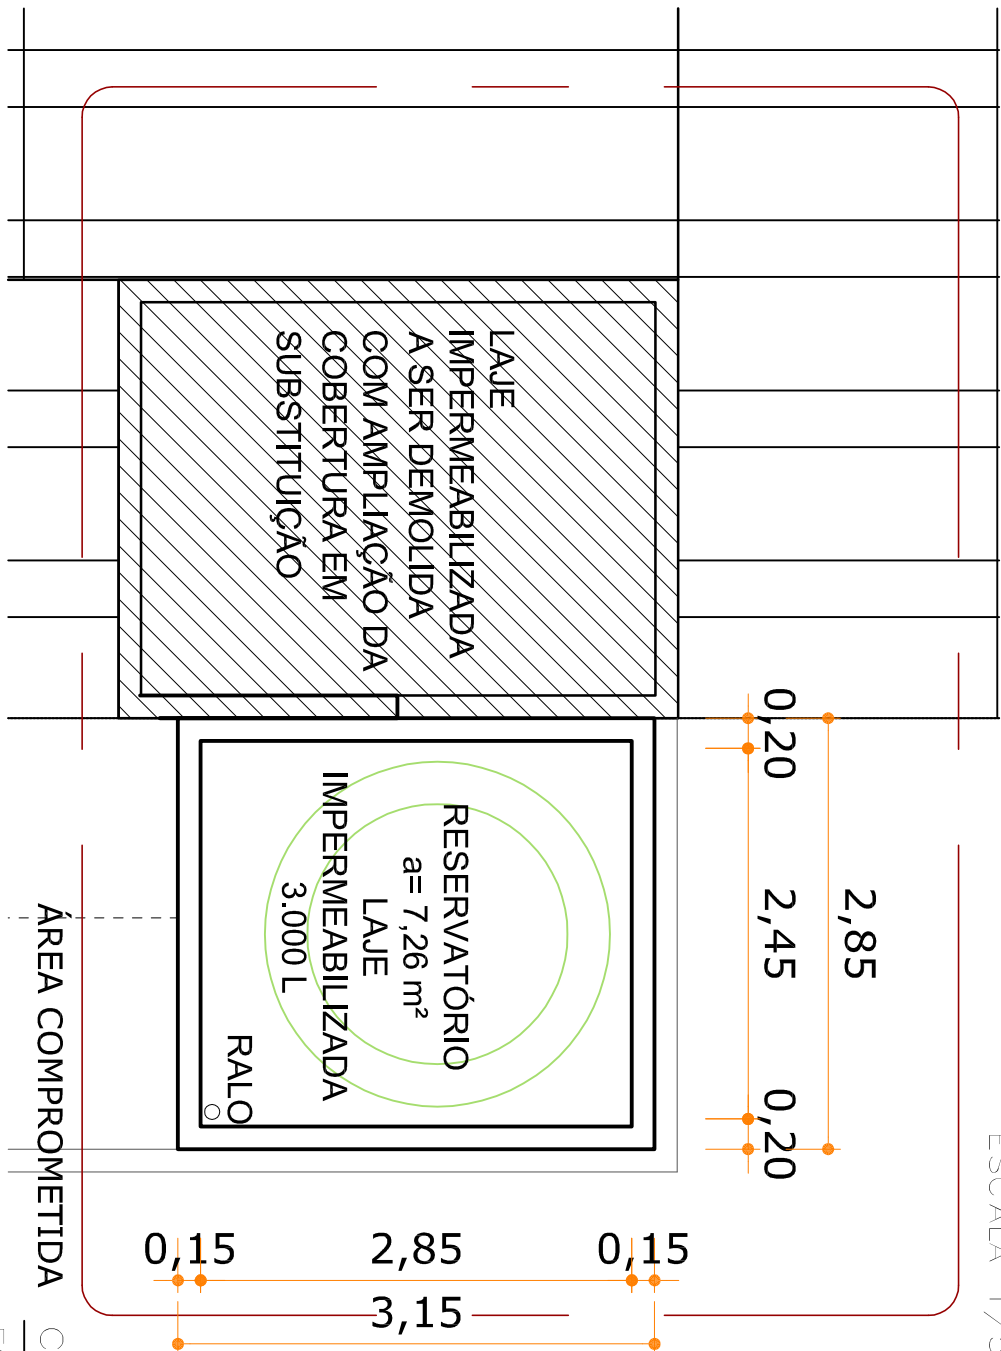

ÁREA COMPROMETIDA

COBERTURA

ESCALA 1/50

		EQUIPE TÉCNICA		RESPONSÁVEL TÉCNICO	
		ELMIR BORTOLANZA		BRUNA KLOTZ STOLTZ	
		ARQUITETO E URBANISTA			
		CAU A48286-2			
OBRA					
RECUPERAÇÃO ESTRUTURAL					
EDIFICAÇÃO					
CEI ADELIA RUSSI					
ENDEREÇO					
R. Sebastião Romeu Soares, 640 - CEP: 88311-141					
Cordelros, Itajaí - SC					
PROJETO		ARQUITETÔNICO		ARQUIVO	
CONTÉUDO		CAIXA D' AGUA		ETAPA	
				ANTEPROJETO	
				FOLHA	
				ESCALA	
				INDICADA	
				ARQ-1/1	