

QUADRO ESTATÍSTICO:	
ÁREA TERRENO: 105,00 m²	ÁREA DO TERRENO: 554,00 m²
ÁREA 1º PVTO: 105,00 m²	TAXA DE OCUPAÇÃO: 18,95%
ÁREA 2º PVTO: 105,00 m²	
ÁREA TOTAL: 315,00 m²	Observação: Dados levantados pelo projeto fornecido

01	Emissão Inicial	11/2021	RCB
AÇÃO	DESCRIÇÃO	DATA	RESPONSÁVEL





ASSOCIAÇÃO DOS MUNICÍPIOS DA REGIÃO DA FOZ DO RIO ITAJAI
Rua Luiz Lopes Gonzaga, 1655 - Bairro São Vicente - CEP 88209-421 - Itajaí-SC - CREA-SC 050.968-0
www.amfri.org.br
amfri@amfri.org.br

AMFRI Prefeitura Municipal de Itajaí
Estado de Santa Catarina


CENTRO COMUNITÁRIO IMARUI
Praça Imarui - Rua Manoel Gaya s/n - Bairro Imarui

Data: Nov/2021	Projeto: ARQUITETÔNICO	Consultor do Projeto: Localização, Situação, Planta de Cobertura
Desenho: Rafael B.	Descrição: Construção nova.	


Projeto: ARQ	Projeto Municipal	Responsável Técnico:
Data: 01/04	Volnei José Morastoni Projeto Municipal	Rafael Calistro Borba Proj. Civil - CREA-SC 102.201/2

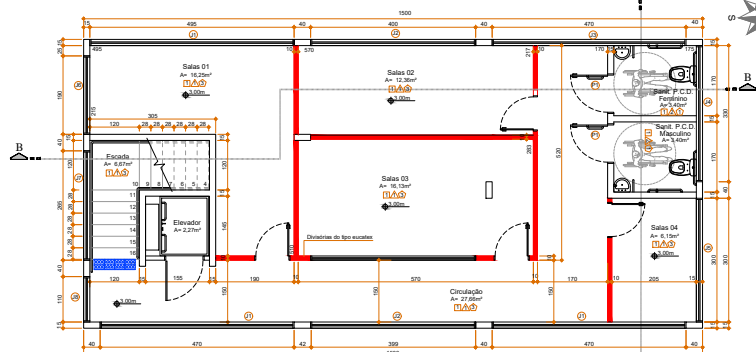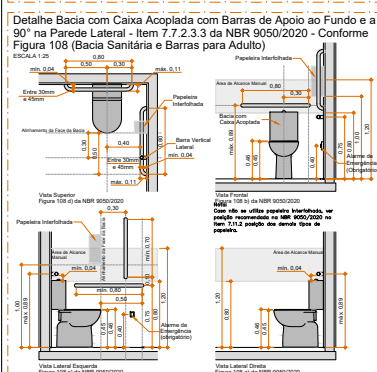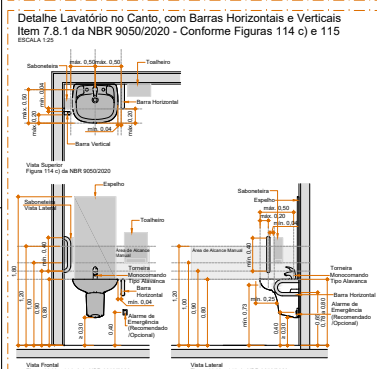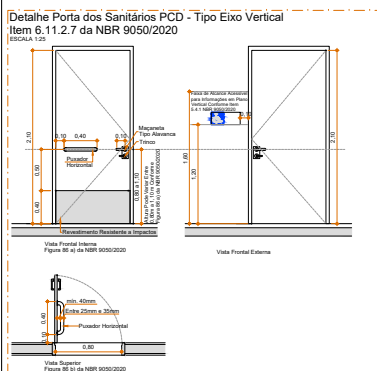


PLANTA BAIXA 2º PVTO
ESCALA 1:50
ÁREA: 105,00m²

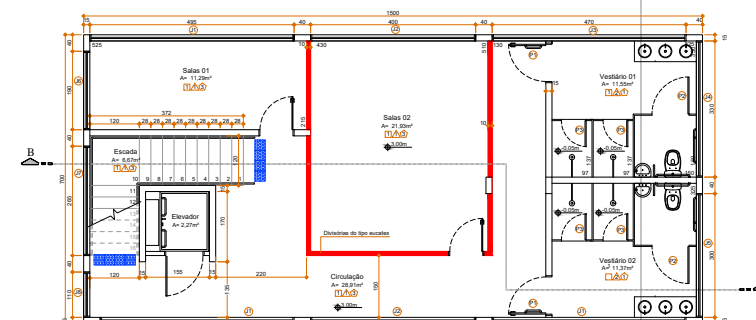

PLANTA BAIXA 1º PVTO
ESCALA 1:50
ÁREA: 105,00m²

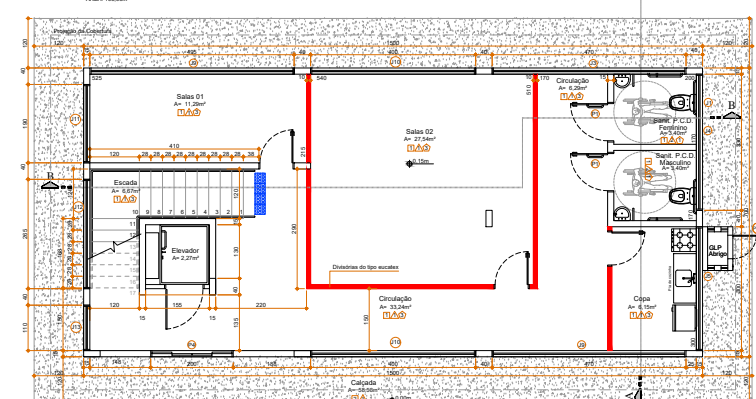

PLANTA BAIXA TÉRREO
ESCALA 1:50
ÁREA: 105,00m²

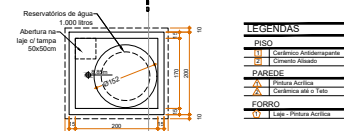

PLANTA BAIXA
RESERVATÓRIO
ESCALA 1:50
ÁREA: 4,50m²

RELAÇÃO DE JANELAS				
Código	Comprimento (m)	Altura (m)	Quantidade	Descrição
01	4,00	1,20	05	Cornel Aluminio e Vidro 5 mm
02	4,00	1,20	04	Cornel Aluminio e Vidro 5 mm
03	4,00	0,80	03	Cornel Aluminio e Vidro 5 mm
04	3,20	0,80	03	Cornel Aluminio e Vidro 5 mm
05	3,20	0,80	03	Cornel Aluminio e Vidro 5 mm
06	1,80	1,20	03	Cornel Aluminio e Vidro 5 mm
07	2,85	1,20	03	Cornel Aluminio e Vidro 5 mm
08	1,20	1,20	03	Cornel Aluminio e Vidro 5 mm
09	4,00	1,20	03	Cornel Aluminio e Vidro 5 mm
10	4,00	1,20	03	Cornel Aluminio e Vidro 5 mm
11	1,80	1,20	01	Cornel Aluminio e Vidro 5 mm
12	2,85	1,20	01	Cornel Aluminio e Vidro 5 mm
13	1,20	1,20	01	Cornel Aluminio e Vidro 5 mm

RELAÇÃO DE PORTAS				
Código	Comprimento (m)	Altura (m)	Quantidade	Descrição
01	2,10	2,10	01	Porta em Alumínio 40
02	0,90	1,90	01	Ventilhada em Alumínio 40
03	0,90	1,90	04	Ventilhada em Alumínio 40
04	2,10	2,10	01	Porta em Alumínio 40
05	0,90	0,90	01	Porta em Alumínio 40

01	Enviado Inicial	11/02/21	RG
AÇÃO	DESCRIÇÃO	DATA	RESPONSÁVEL
AMFRI ASSOCIAÇÃO DOS MUNICÍPIOS DA REGIÃO DA FOZ DO RIO ITAJAI Rua Luiz Lopes Corrêa, 1055 - Bairro São Vicente - CEP 88335-421 - Itajaí-SC - CREA-SC 005.986-0 www.amfri.org.br			
Prefeitura Municipal de Itajaí Estado de Santa Catarina			
CENTRO COMUNITÁRIO IMARUÍ Praça Imaruí - Rua Manoel Gaya s/n - Bairro Imaruí			
data	Nov/2021	ARQUITETÔNICO	Planta Baixa Térreo, 1º e 2º Pvlto.
autor	Rafael B.	Revisão	Planta Baixa Reservatório
projetado	ARQ	Arquiteto Responsável	
data	02/04	Volnei José Morastoni Projeto Arquitetônico	Rafael Calisto Borba Eng. Civil - CREA-SC - 165.245/15

A stylized illustration of a building facade. The building has a blue roof with a small chimney on the right side. The walls are yellow. There are seven windows in total, arranged in three rows: three in the top row, three in the middle row, and one in the bottom left. All windows are cyan with black diagonal hatching. The building is set against a white background with a brown ground line at the bottom.

01	Emissão Inicial	11/09/21	RGB
AÇÃO	DESCRIÇÃO	DATA	RESPONSÁVEL


Prefeitura Municipal de Itajaí
Estado de Santa Catarina

ASSOCIAÇÃO DOS MUNICÍPIOS DA REGIÃO DO FOZ DE RIO ITAIPUA
Rua Lúcio Lopes Damasceno, 1060 - Bairro São Vicente, CEP 83020-421 - Fone: (0xx) 41 352-3400
www.amfri.org.br e-mail: engenharia@amfri.org.br amfritj@amfri.org.br


CENTRO COMUNITÁRIO IMARUÍ

Praça Imaruí - Rua Manoel Gaya s/n - Bairro Imaruí


Data	Fórmula	Código de Verificação
Nov/2021	IDENTIFICATÓNICON	Corte da Fachada Frontal e Fachada Lateral Esquerda
Desenho: Rafael B.	Arquiteto: Constituinte Invoca:	
Projeto: ARQ	Projetista Municipal:	Responsável Técnico:
Folha: 03/RQ	Voleinei José Morastoni	Rafael Calistro Borba

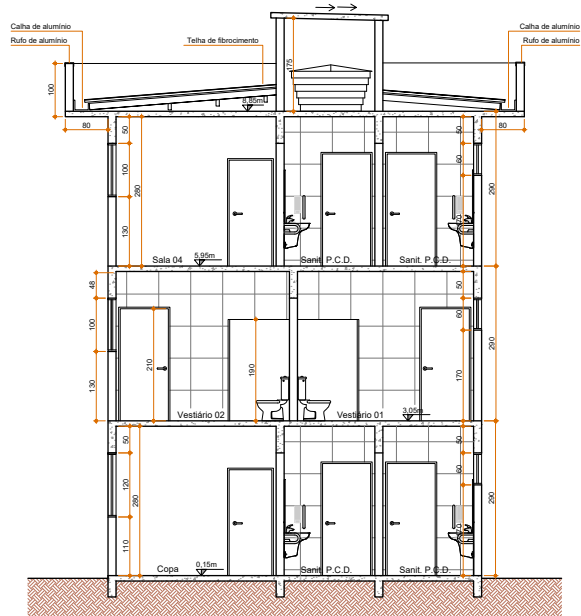

CORTE AA
ESCALA 1:50

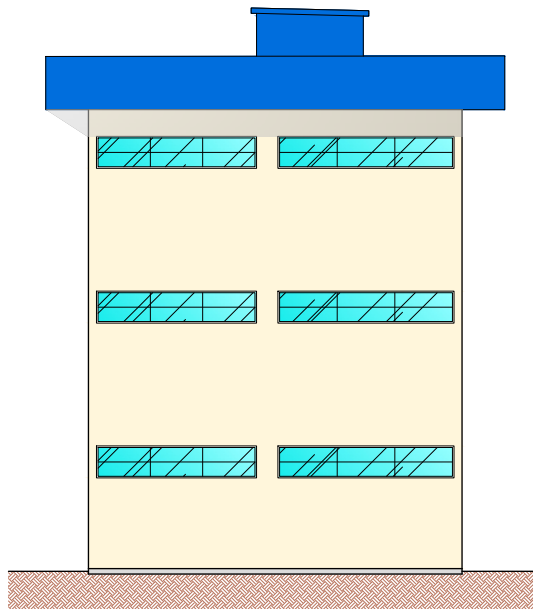

FACHADA LATERAL DIREITA
ESCALA 1:50

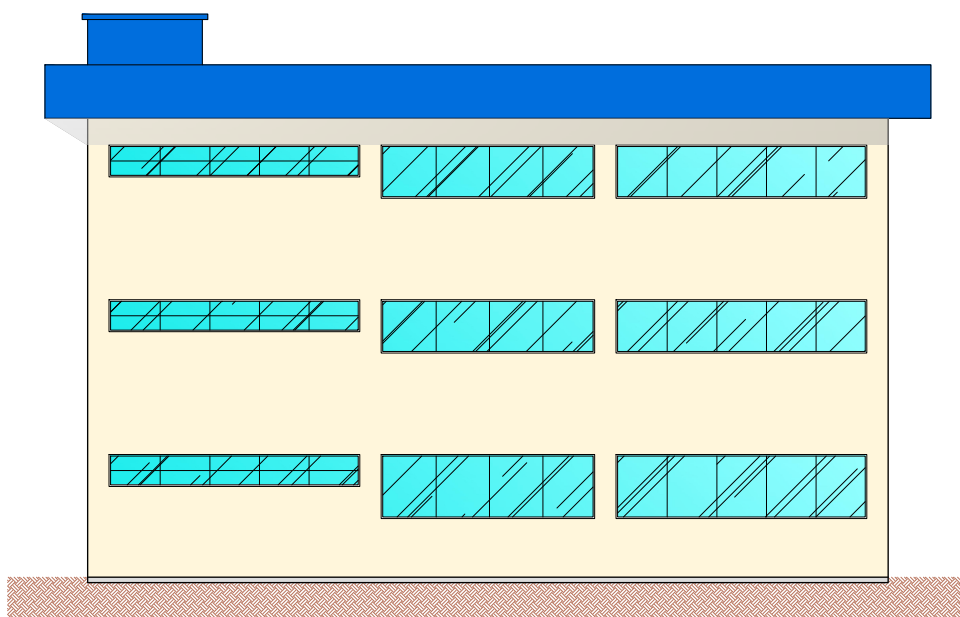

FACHADA FUNDOS
ESCALA 1:50

01	Emissão Inicial	11/2021	RCB
AÇÃO	DESCRIÇÃO	DATA	RESPONSÁVEL
<p>ASSOCIAÇÃO DOS MUNICÍPIOS DA REGIÃO DA FOZ DO RIO ITAJAI Rua Luiz Lopes Corrêa, 1055 - Bairro São Vicente - CEP 88309-421 - Itajaí-SC - CREA/SC 050.998/9 www.amfri.org.br engenhar@amfri.org.br amfri@amfri.org.br</p>			
<p>Prefeitura Municipal de Itajaí Estado de Santa Catarina</p>			
<p>CENTRO COMUNITÁRIO IMARUI Praça Imarui - Rua Manoel Gaya s/n - Bairro Imarui</p>			
<p>Data: Nov/2021</p> <p>Desenho: Rafael B.</p>	<p>Projeto: ARQUITETÔNICO</p> <p>Descrição: Construção nova.</p>	<p>Consultor do Projeto: Cortes AA, Fachada Fundos e Fachada Lateral Direita</p>	
<p>Projeto: ARQ</p> <p>Folha: 04/04</p>	<p>Prefeitura Municipal</p> <p>Volnei José Morastoni Prefeito Municipal</p>	<p>Responsável Técnico: Rafael Calistro Borba Eng. Civil - CREA/SC - 050.245-9</p>	