



PLANTA BAIXA 2º PVTO
ESCALA 1:50
ÁREA: 105,00m²

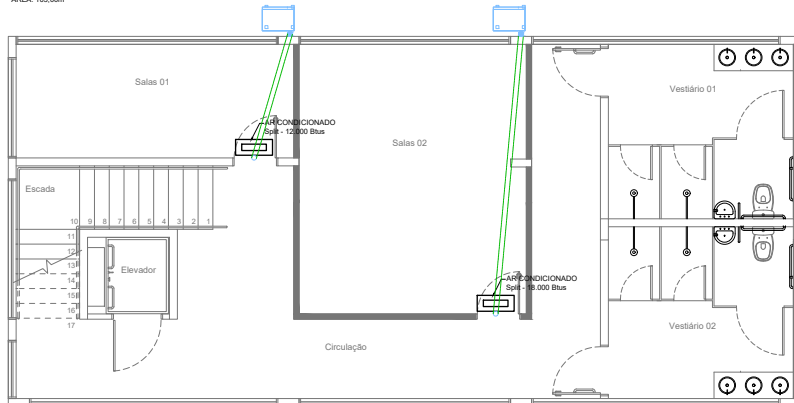

PLANTA BAIXA 1º PVTO
ESCALA 1:50
ÁREA: 105,00m²

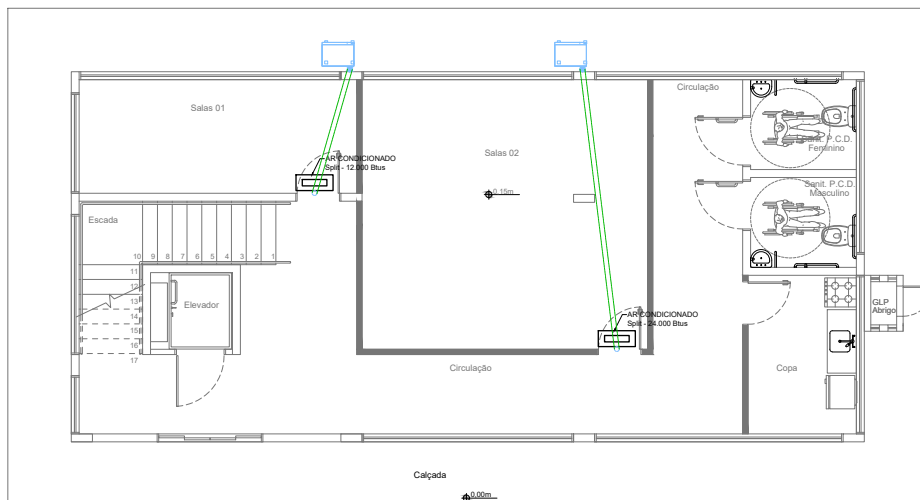

PLANTA BAIXA TÉRREO
ESCALA 1:50
ÁREA: 105,00m²

01	Emissão Inicial	11/2021	RCB
AÇÃO	DESCRIÇÃO	DATA	RESPONSÁVEL
AMFRI ASSOCIAÇÃO DOS MUNICÍPIOS DA REGIÃO DA FOZ DO RIO ITAJAI Rua Luis Lopes Gonzaga, 1655 - Bairro São Vicente - CEP 88309-421 - Itajaí-SC - 050.988-0 www.amfri.org.br engenharia@amfri.org.br amfri@amfri.org.br			
Prefeitura Municipal de Itajaí Estado de Santa Catarina			
CENTRO COMUNITÁRIO IMARUI Praça Imarui - Rua Manoel Gaya s/n - Bairro Imarui			
Data	Projeto	Contrato de obra	
Nov/2021	PROJETO DE CLIMATIZAÇÃO	Planta Baixa Térreo Planta Baixa 1º Pavimento Planta Baixa 2º Pavimento	
Desenho	Descrição		
A.Fraimer	Construção nova.		
Projeto	Prefeitura Municipal	Responsável Técnico	
CLI			
Folha	Volnei José Morastoni Prefeito Municipal	Rafael Calistro Borba Eng. Civil - CREARSC - 052.240-9	
01/01			