



LAÇADA
creto alisado

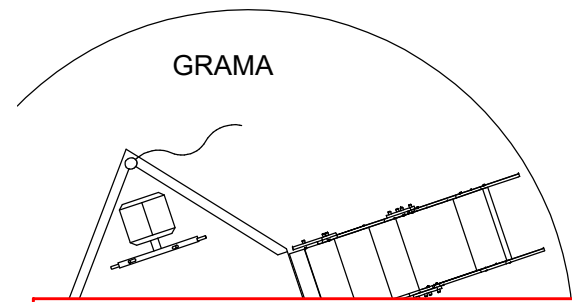

RELAÇÃO DE ESQUADRIAS				
PORTAS	DIMENSÕES	MATERIAL	DESCRIÇÃO	QUANTIDADE
P1	2.00 X 2.60	VIDRO	CORRER 04 FOLHAS EXTERNA	03 UNID.
P2	0.86 X 2.10	MADEIRA	ABRIR 01 FOLHA EXTERNA	01 UNID.
P3	0.96 X 2.10	MADEIRA	ABRIR 01 FOLHA INTERNA	02 UNID.
JANELAS E FIXOS	DIMENSÕES	MATERIAL	DESCRIÇÃO	QUANTIDADE
J1	2.45 X 2.60 / 0.00	ALUMÍNIO VIDRO	FIXO + MAXIM-AR 3 FOLHAS	01 UNID.
J2	4.65 X 2.60 / 0.00	ALUMÍNIO VIDRO	FIXO + MAXIM-AR 6 FOLHAS	02 UNID.
J3	0.80 X 0.60 / 1.50	ALUMÍNIO VIDRO	BASCULANTE	02 UNID.
J4	2.05 X 2.60 / 0.00	ALUMÍNIO VIDRO	FIXO + MAXIM-AR 3 FOLHAS	02 UNID.
J5	2.50 X 2.60 / 0.00	ALUMÍNIO VIDRO	FIXO + MAXIM-AR 3 FOLHAS	01 UNID.
J6	4.50 X 2.60 / 0.00	ALUMÍNIO VIDRO	FIXO 6 FOLHAS	01 UNID.
J7	0.95 X 2.60 / 0.00	ALUMÍNIO VIDRO	FIXO	01 UNID.
J8	0.90 X 2.60 / 0.00	ALUMÍNIO VIDRO	FIXO	01 UNID.
J9	1.90 X 2.60 / 0.00	ALUMÍNIO VIDRO	FIXO + MAXIM-AR 3 FOLHAS	01 UNID.
J10	1.60 X 2.60 / 0.00	ALUMÍNIO VIDRO	FIXO + MAXIM-AR 2 FOLHAS	02 UNID.
J11	4.85 X 2.60 / 0.00	ALUMÍNIO VIDRO	FIXO + MAXIM-AR 6 FOLHAS	01 UNID.
J12	2.05 X 2.60 / 0.00	ALUMÍNIO VIDRO	FIXO 3 FOLHAS	02 UNID.

OBS: a tabela contempla a dimensão dos vãos em alvenaria acabados, devendo ser encaixada a esquadria com seus perfis e folhas.

5.05

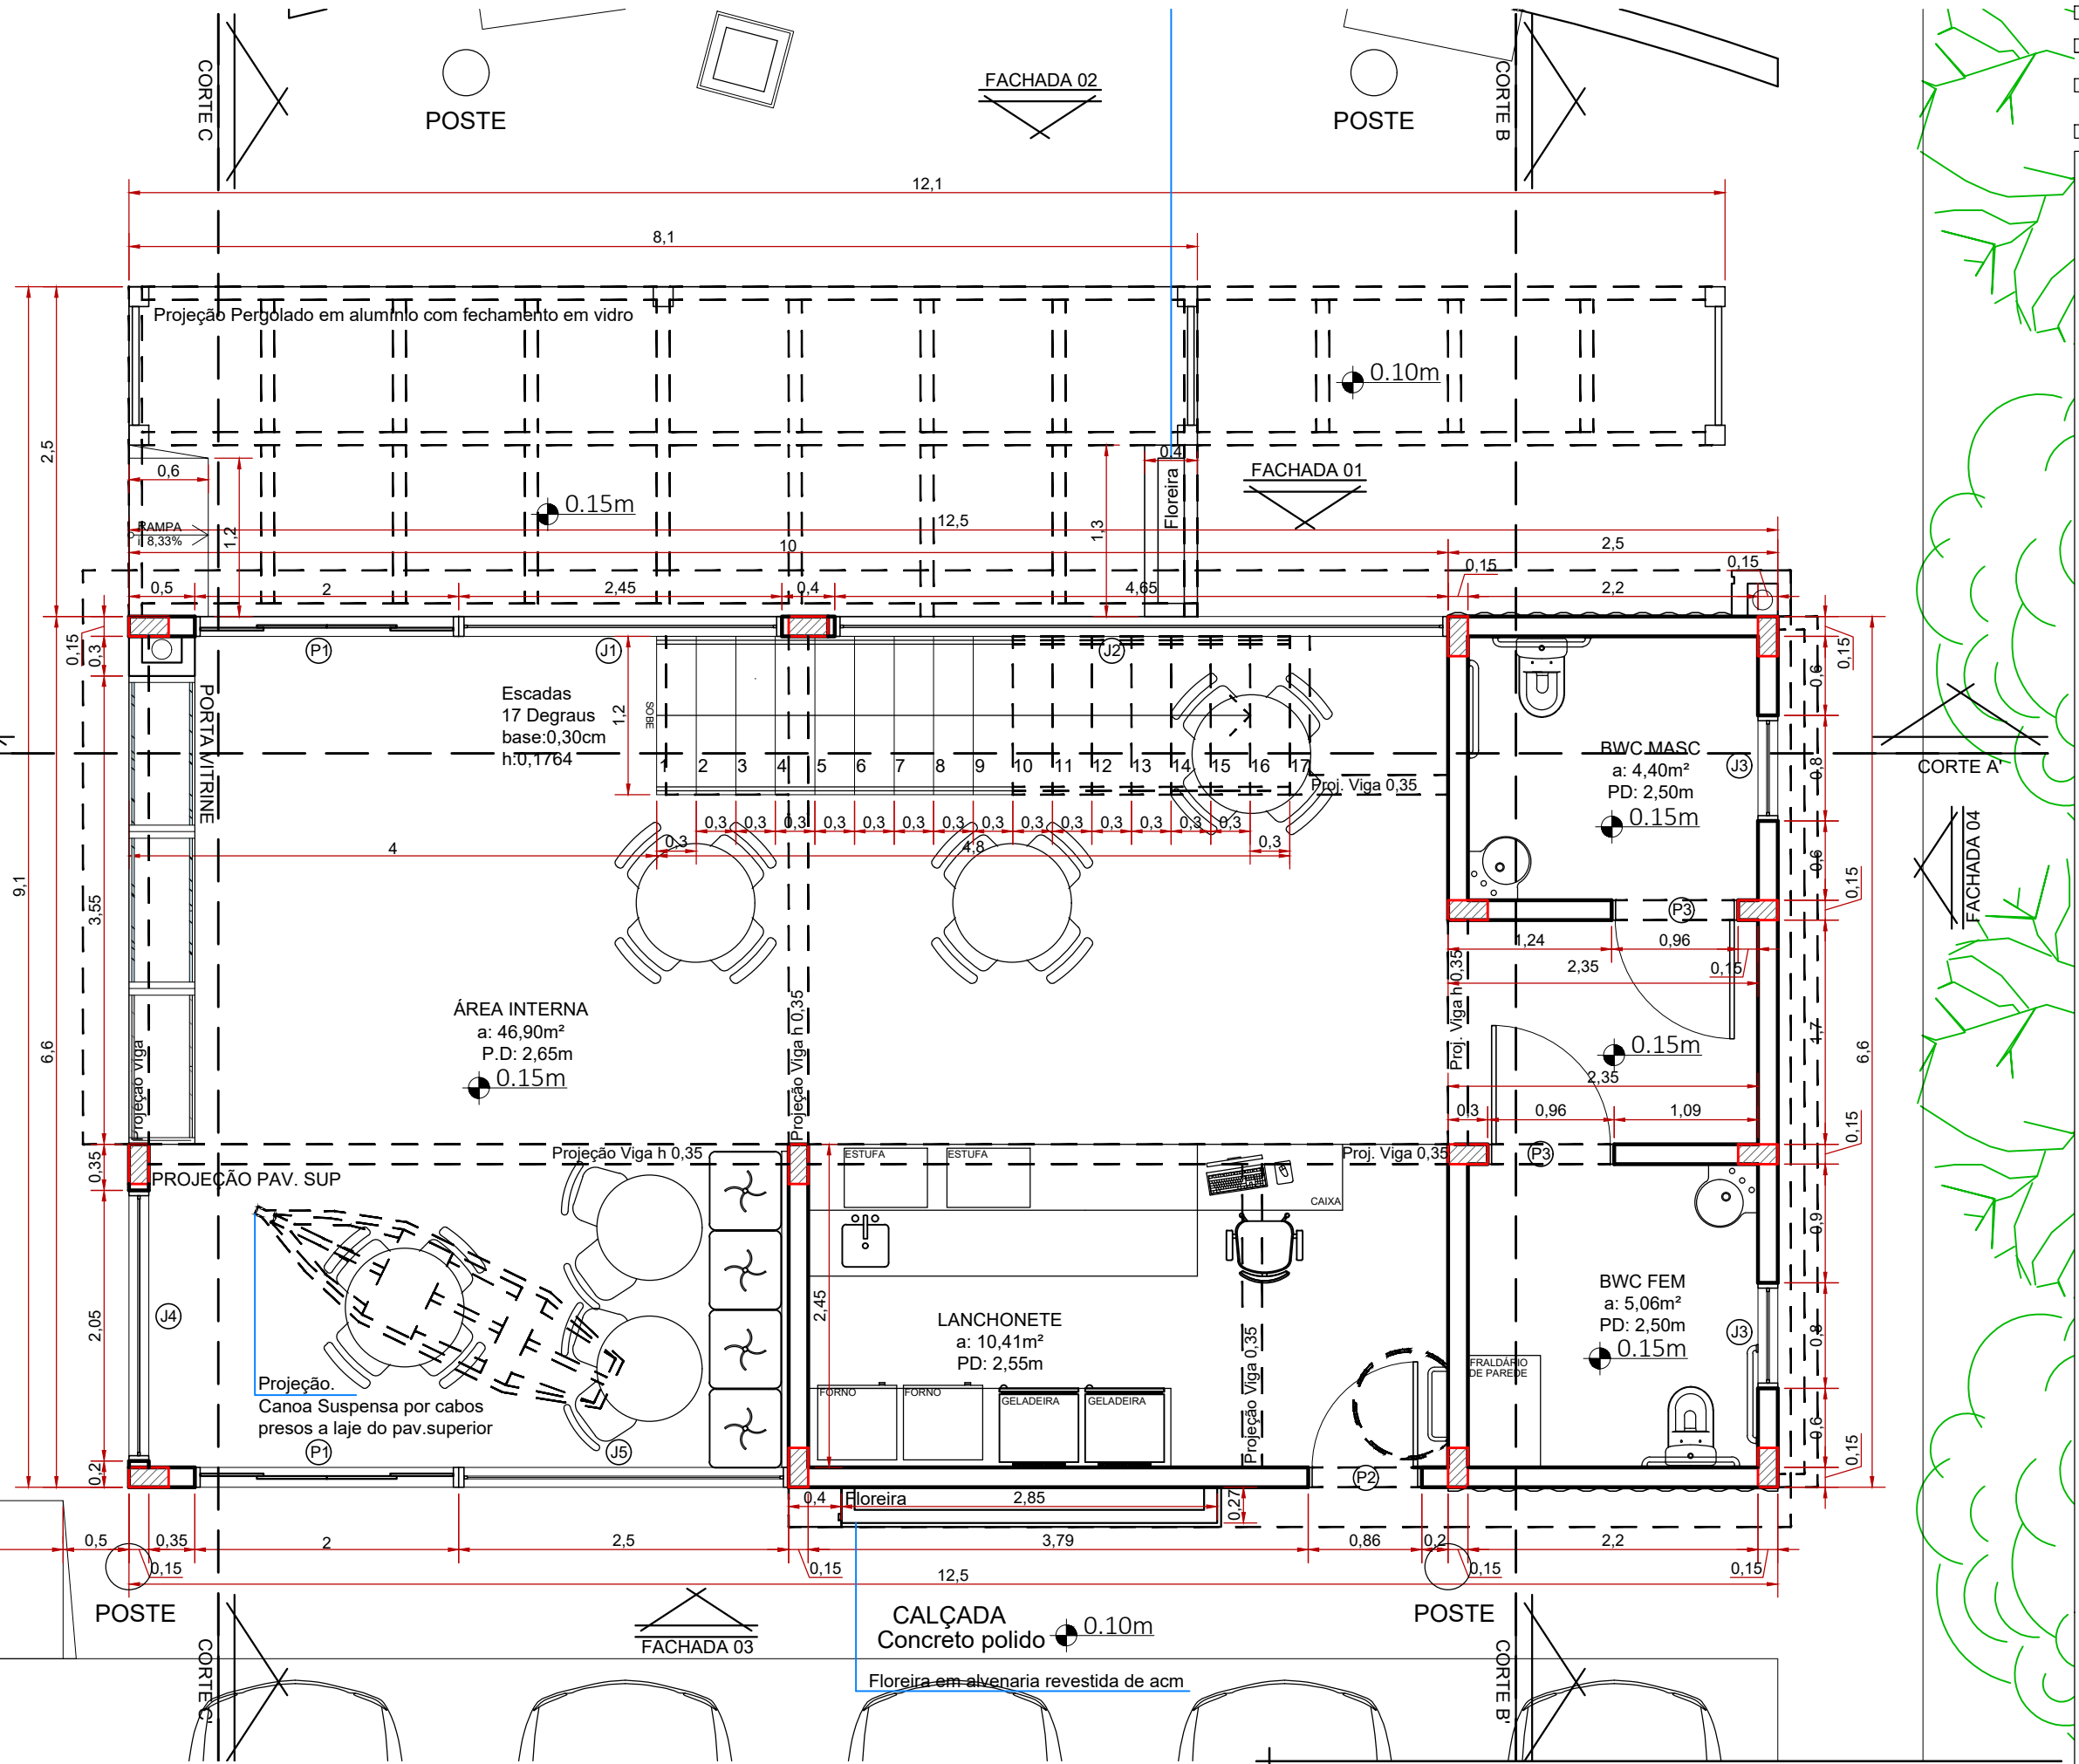

PLANTA BAIXA - TÉRREO
ESC 1/50

Cliente: 2021.044 - Sec. Mun. de Turismo
Projeto: Planta Baixa - Térreo
Data: 29/04/2022
Escala: 1/50

Arquivo: SEC.E.R3
Resp. Projeto: Arq. Jeane de A. Busana
Concepção: Arq. Jeane de A. Busana
Desenho: Arq. Caroline Rodrigues