


ACM amadeirado

Aplicação de pintura cor preto absoluto - Sunivil

PLANTA BAIXA 1º PAVIMENTO - FORRO
Escala 1:50

- Junta de dilatação 2cm
- Forro em gesso PD 2,60m
- Forro em gesso PD 2,70m
- Forro em ACM PD 2,60m
- Laje PD 2,85m

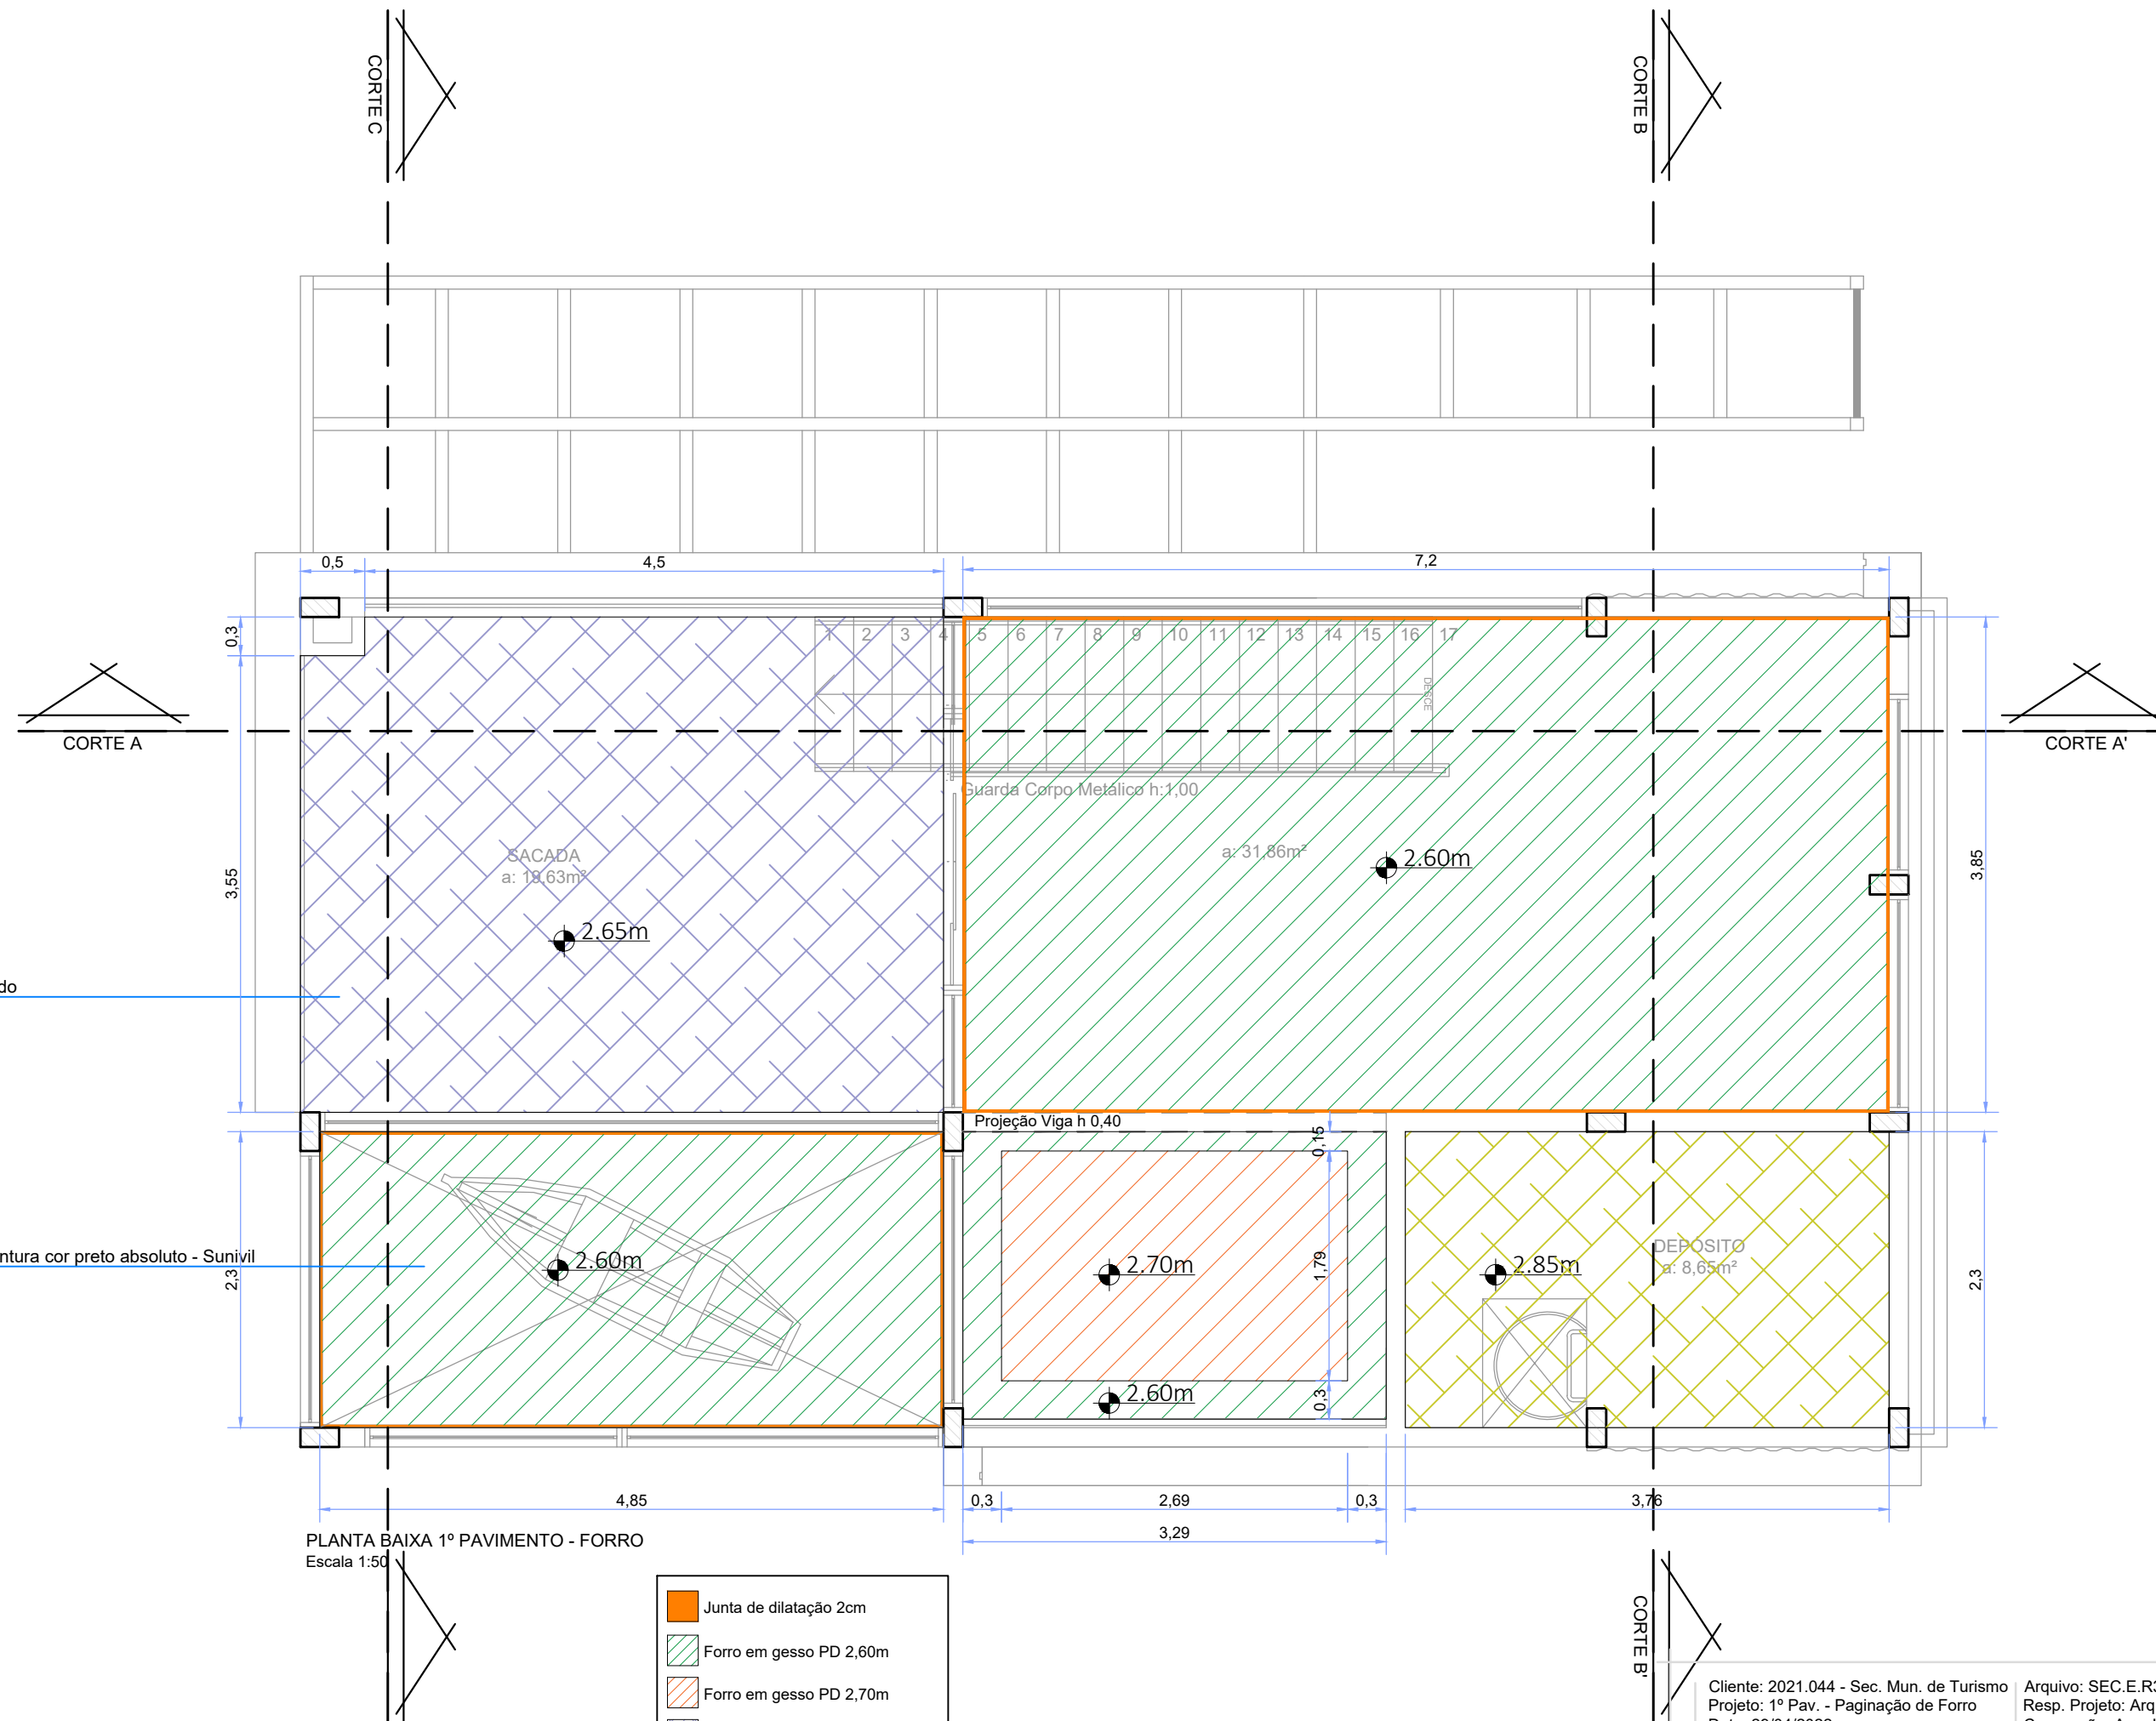

Cliente: 2021.044 - Sec. Mun. de Turismo
Projeto: 1º Pav. - Paginação de Forro
Data: 29/04/2022
Escala: 1/50

Arquivo: SEC.E.R3
Resp. Projeto: Arq. Jeane de A. Busana
Concepção: Arq. Jeane de A. Busana
Desenho: Arq. Caroline Rodrigues