


PLANTA BAIXA AQUISIÇÕES - TÉRREO.  
escala: 1/50

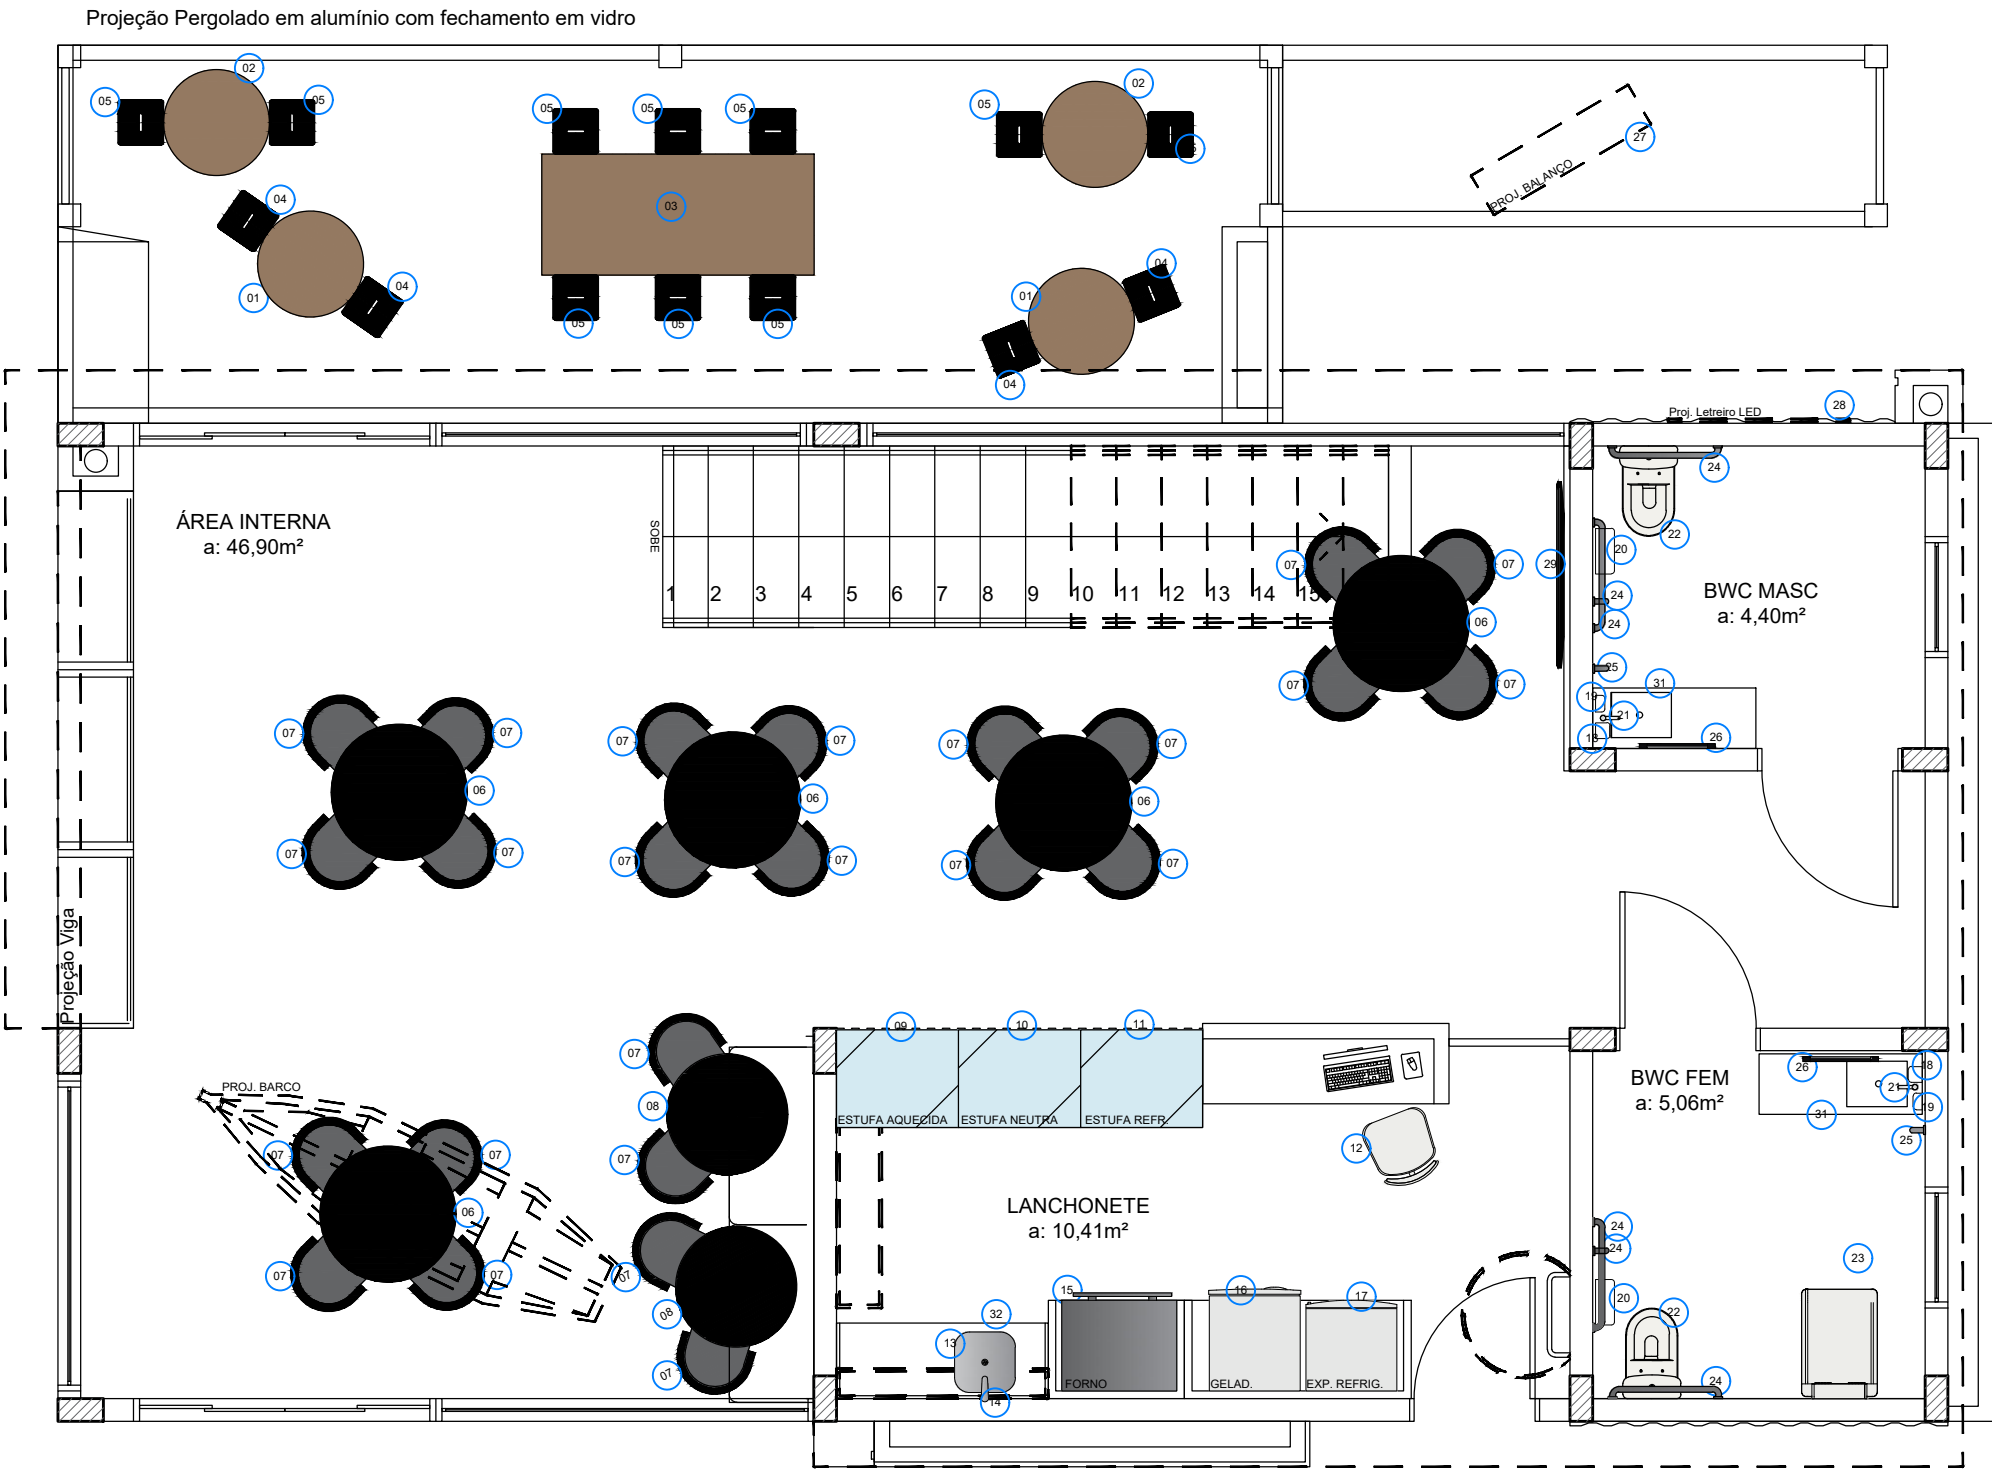

Cliente: 2021.044 - Sec. Mun. de Turismo  
Projeto: Tabela de Aquisições  
Data: 22/06/2021  
Escala: 1/50

Arquivo: SEC.D.R3  
Resp. Projeto: Arq. Jeane de A. Busana  
Concepção: Arq. Jeane de A. Busana  
Desenho: Est. Larissa Krause