




DET. 05 - Planta Baixa
Prateleira
Escala: 1/10

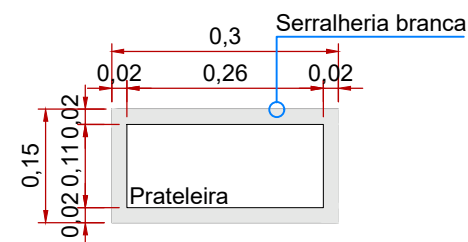


Elevação 01
Prateleira
Escala: 1/10

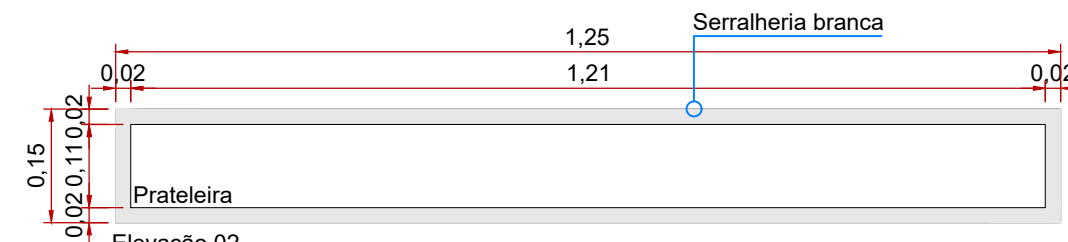


Elevação 02
Prateleira
Escala: 1/10

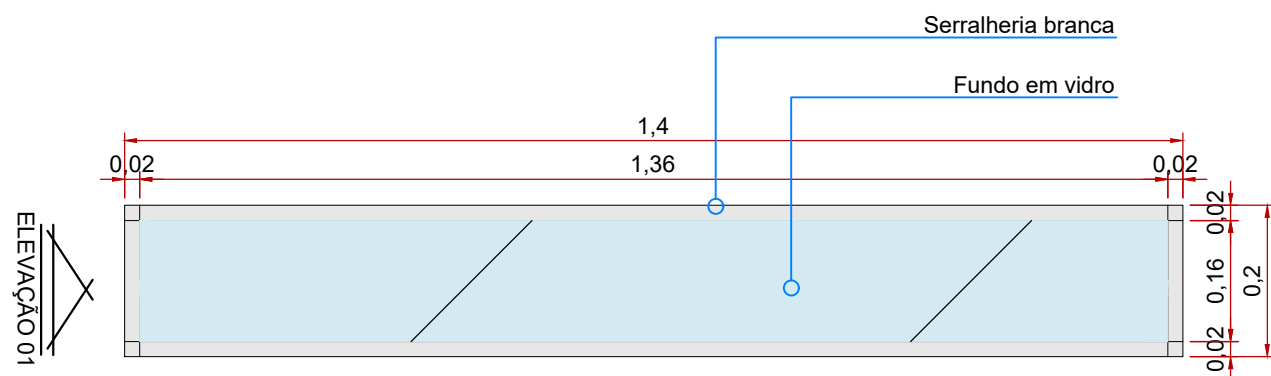

DET. 06 - Planta Baixa
Prateleira com fundo em vidro
Escala: 1/10

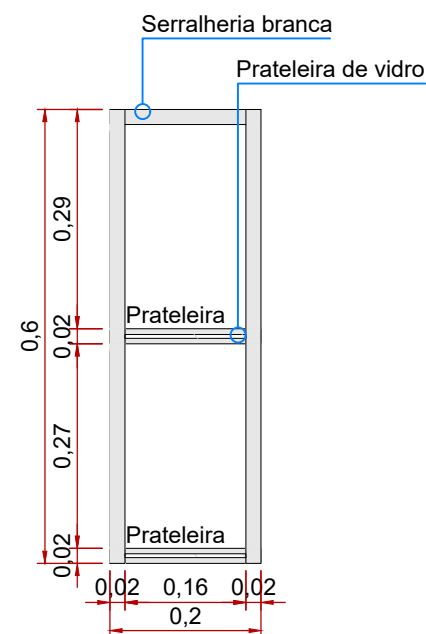

Elevação 01
Prateleira com fundo em vidro
Escala: 1/10

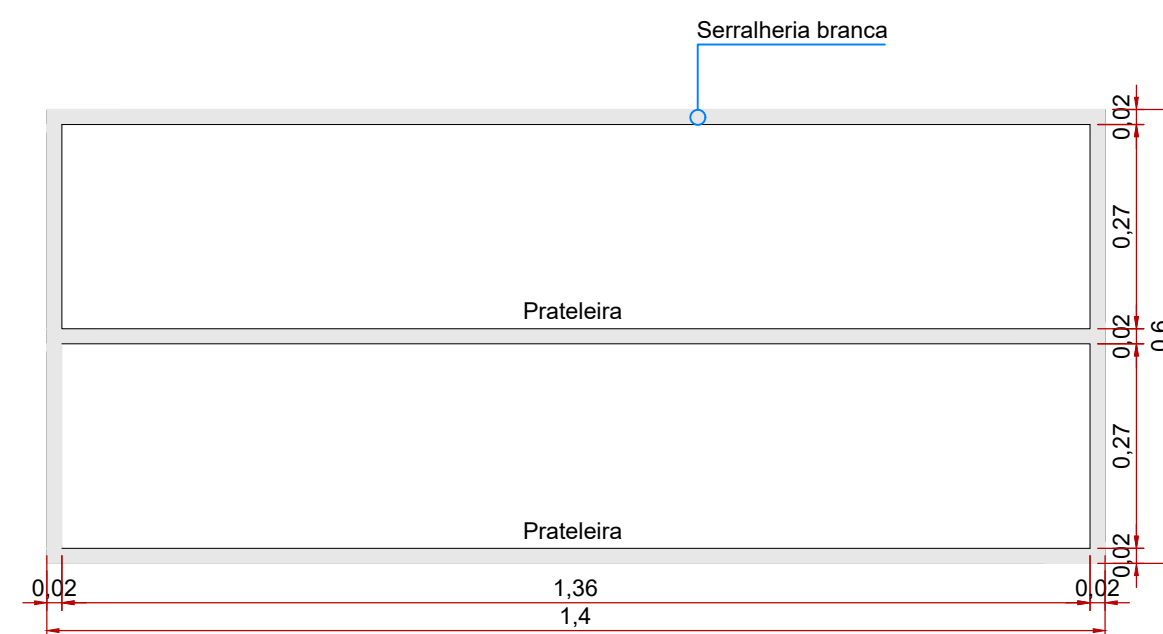

Elevação 02
Prateleira com fundo em vidro
Escala: 1/10