



CORTE TRANSVERSAL
ESCALA 1/75

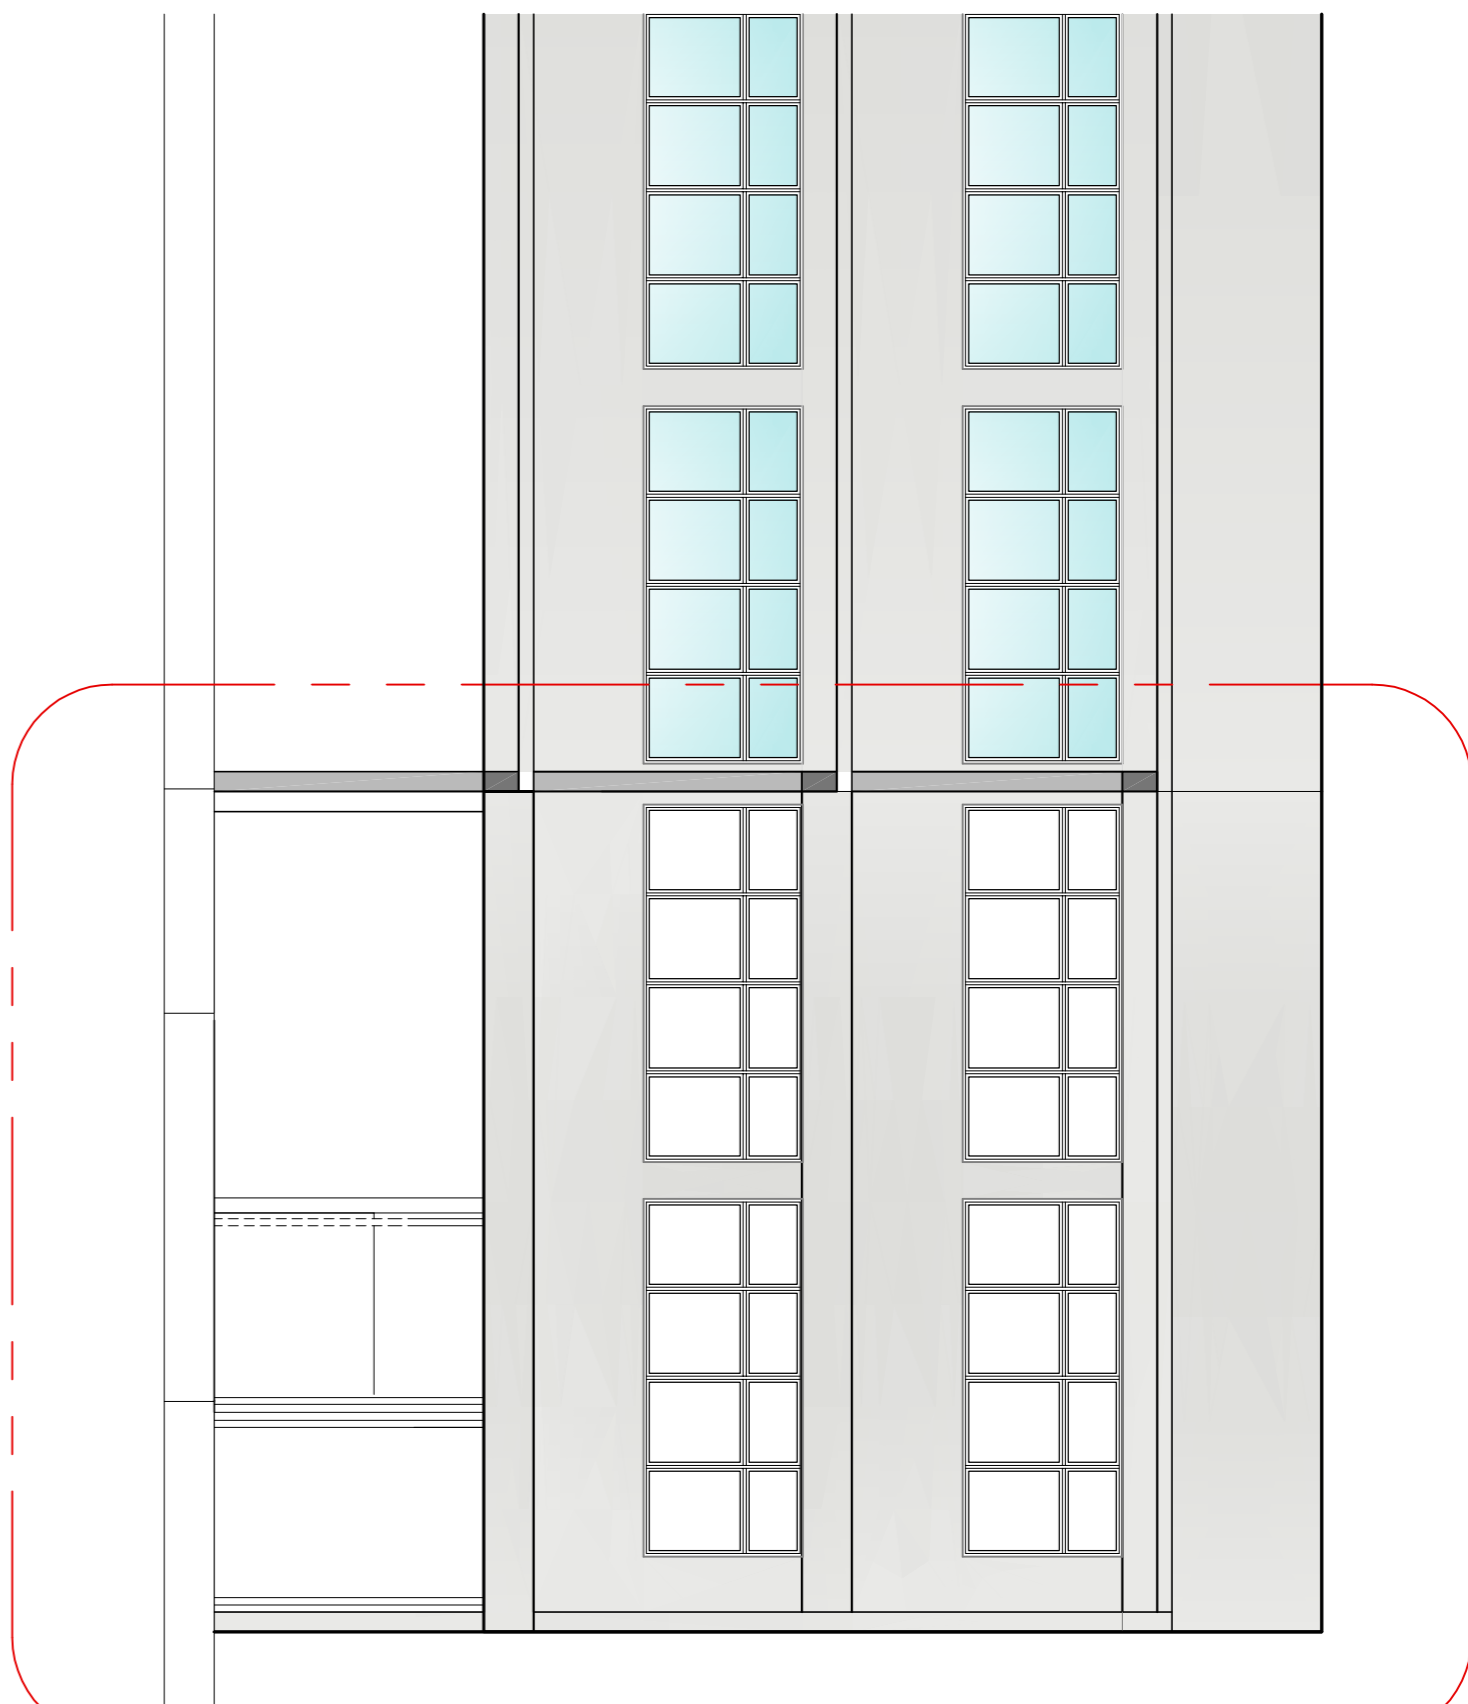


ELEVAÇÃO FRONTAL
ESCALA 1/75

PLANTA BAIXA – TÉRREO
ESCALA 1/50

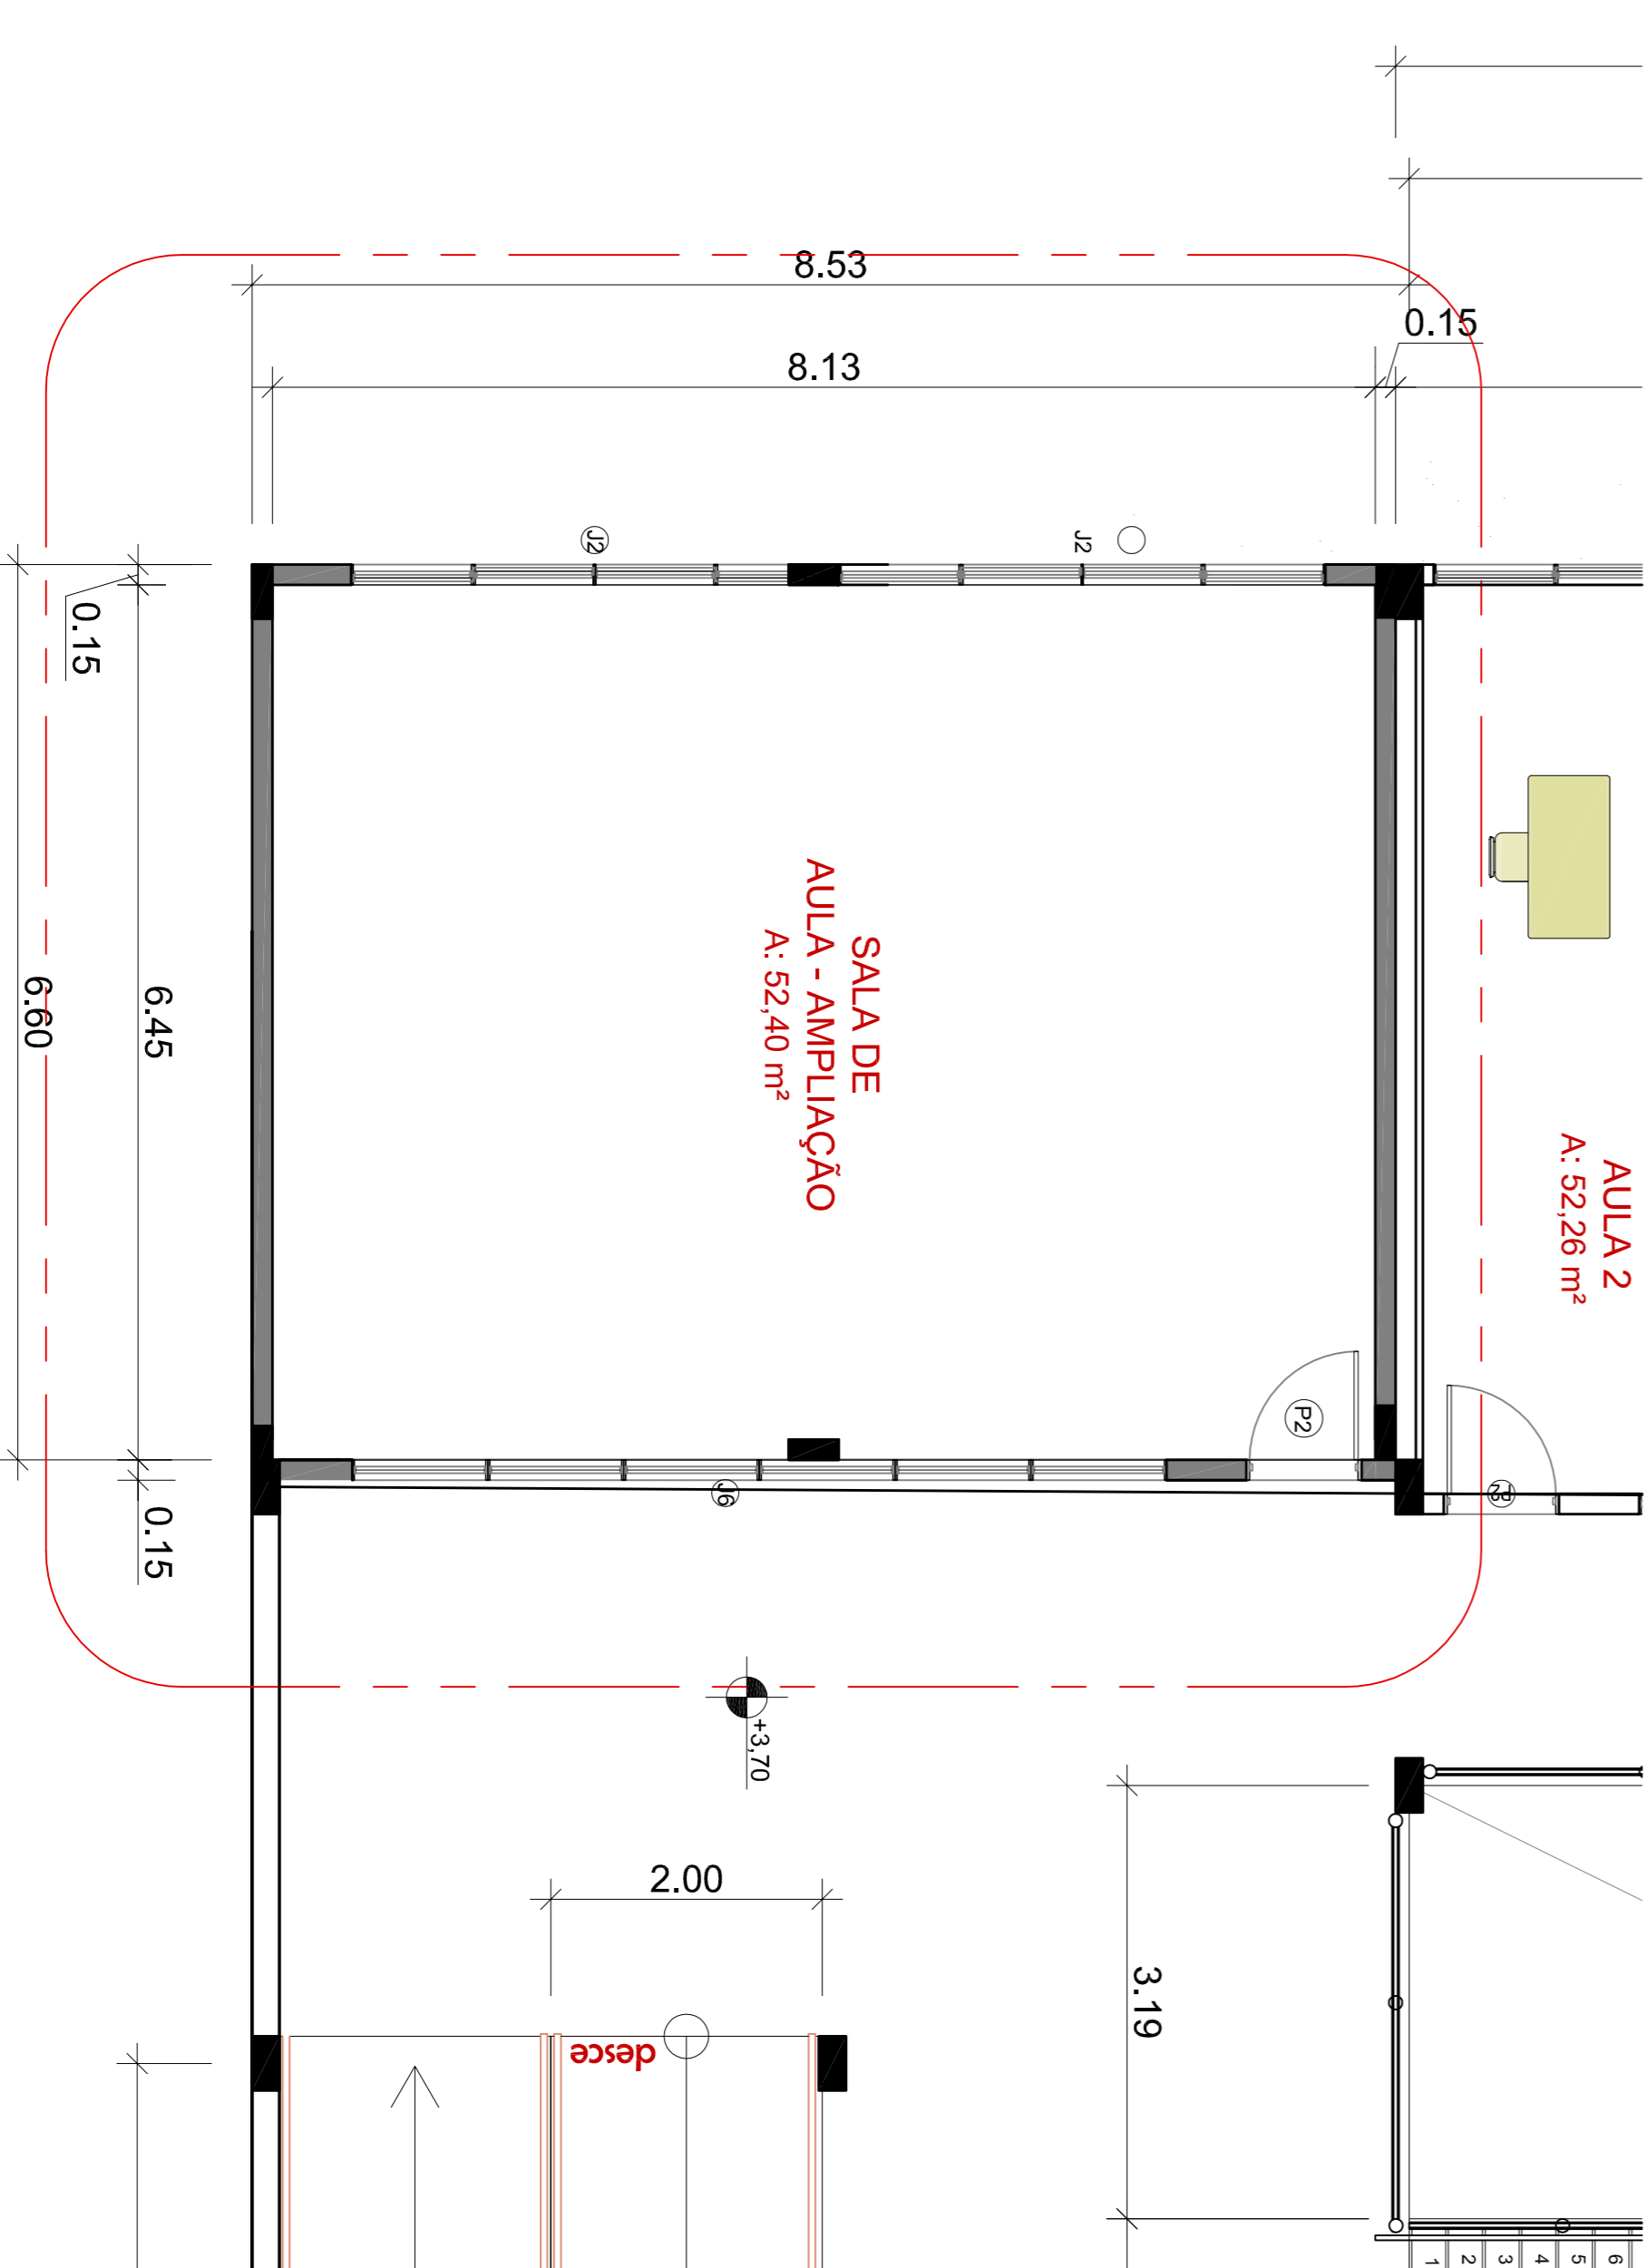


PLANTA BAIXA – 1º / 2º PAVIMENTO
ESCALA 1/50

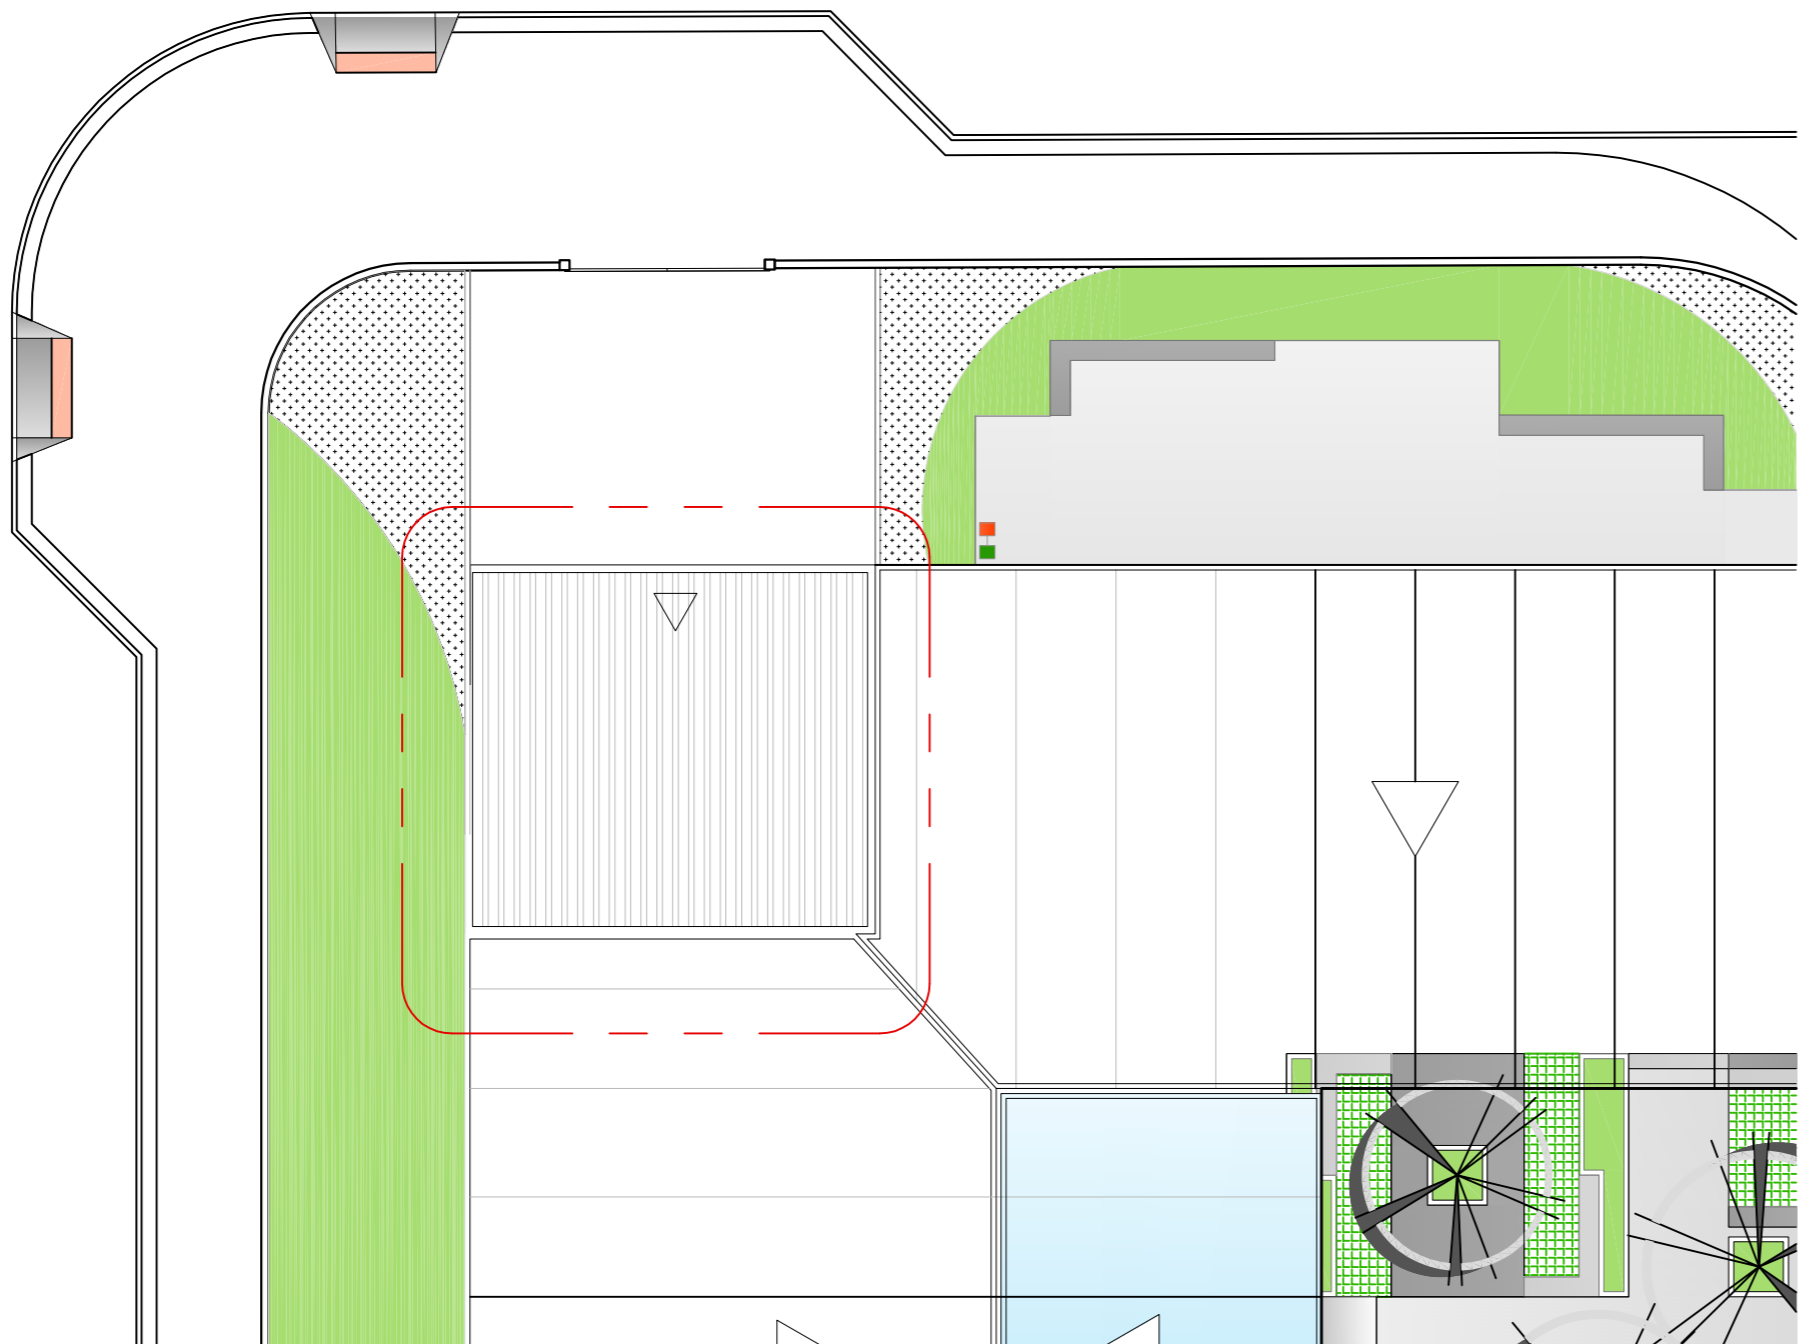

COBERTURA
ESCALA 1/150

- IMPLANTAÇÃO
SEM ESCALA
- 1 – ESCOLA EXISTENTE
 - 2 – GINÁSIO
 - 3 – AMPLIAÇÃO SALA DE AULA
 - 4 – AMPLIAÇÃO REFEITÓRIO

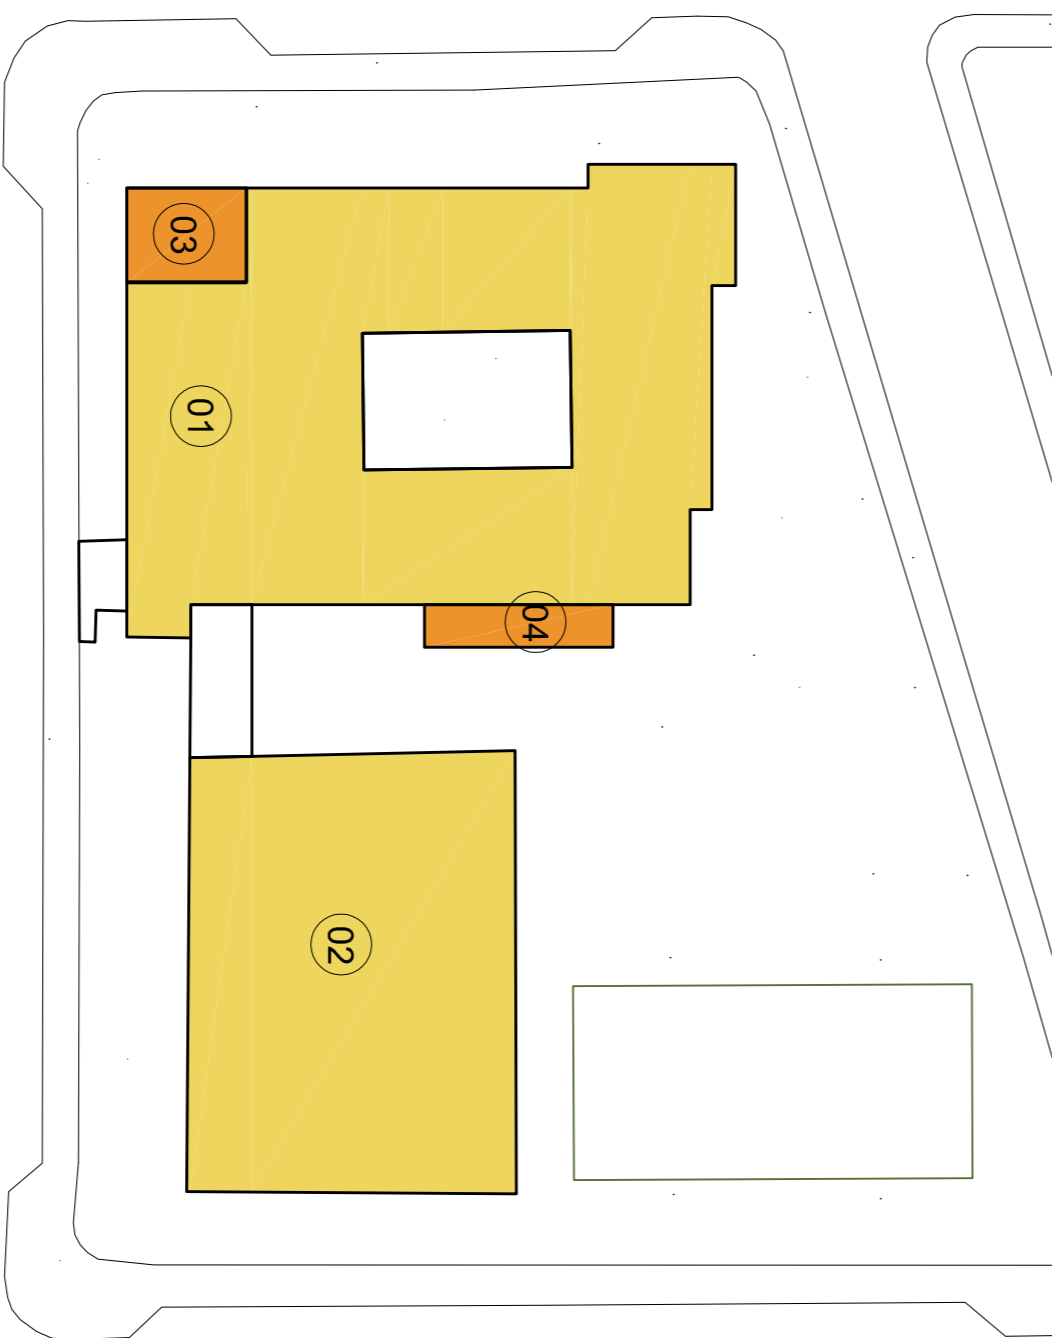

EQUIPE TÉCNICA
ELIAR BORTOLUZZA
ARQUITETO E URBANISTA
OAB 44589/2

OBRA	AMPLIAÇÃO
EDIFICAÇÃO	CE Pedro Razi
ENDEREÇO	R. Agílio Cunha, 812 - Cidade Nova, Itajaí - SC, 88306-151
PROJETO	ARQUITETÔNICO
CONTEÚDO	SALA DE AULA
TIPO	ANTEPROJETO
ESCALA	INDICADA
FOUN	ARC-1/1