






PLANTA BAIXA  
ESCALA 1/50

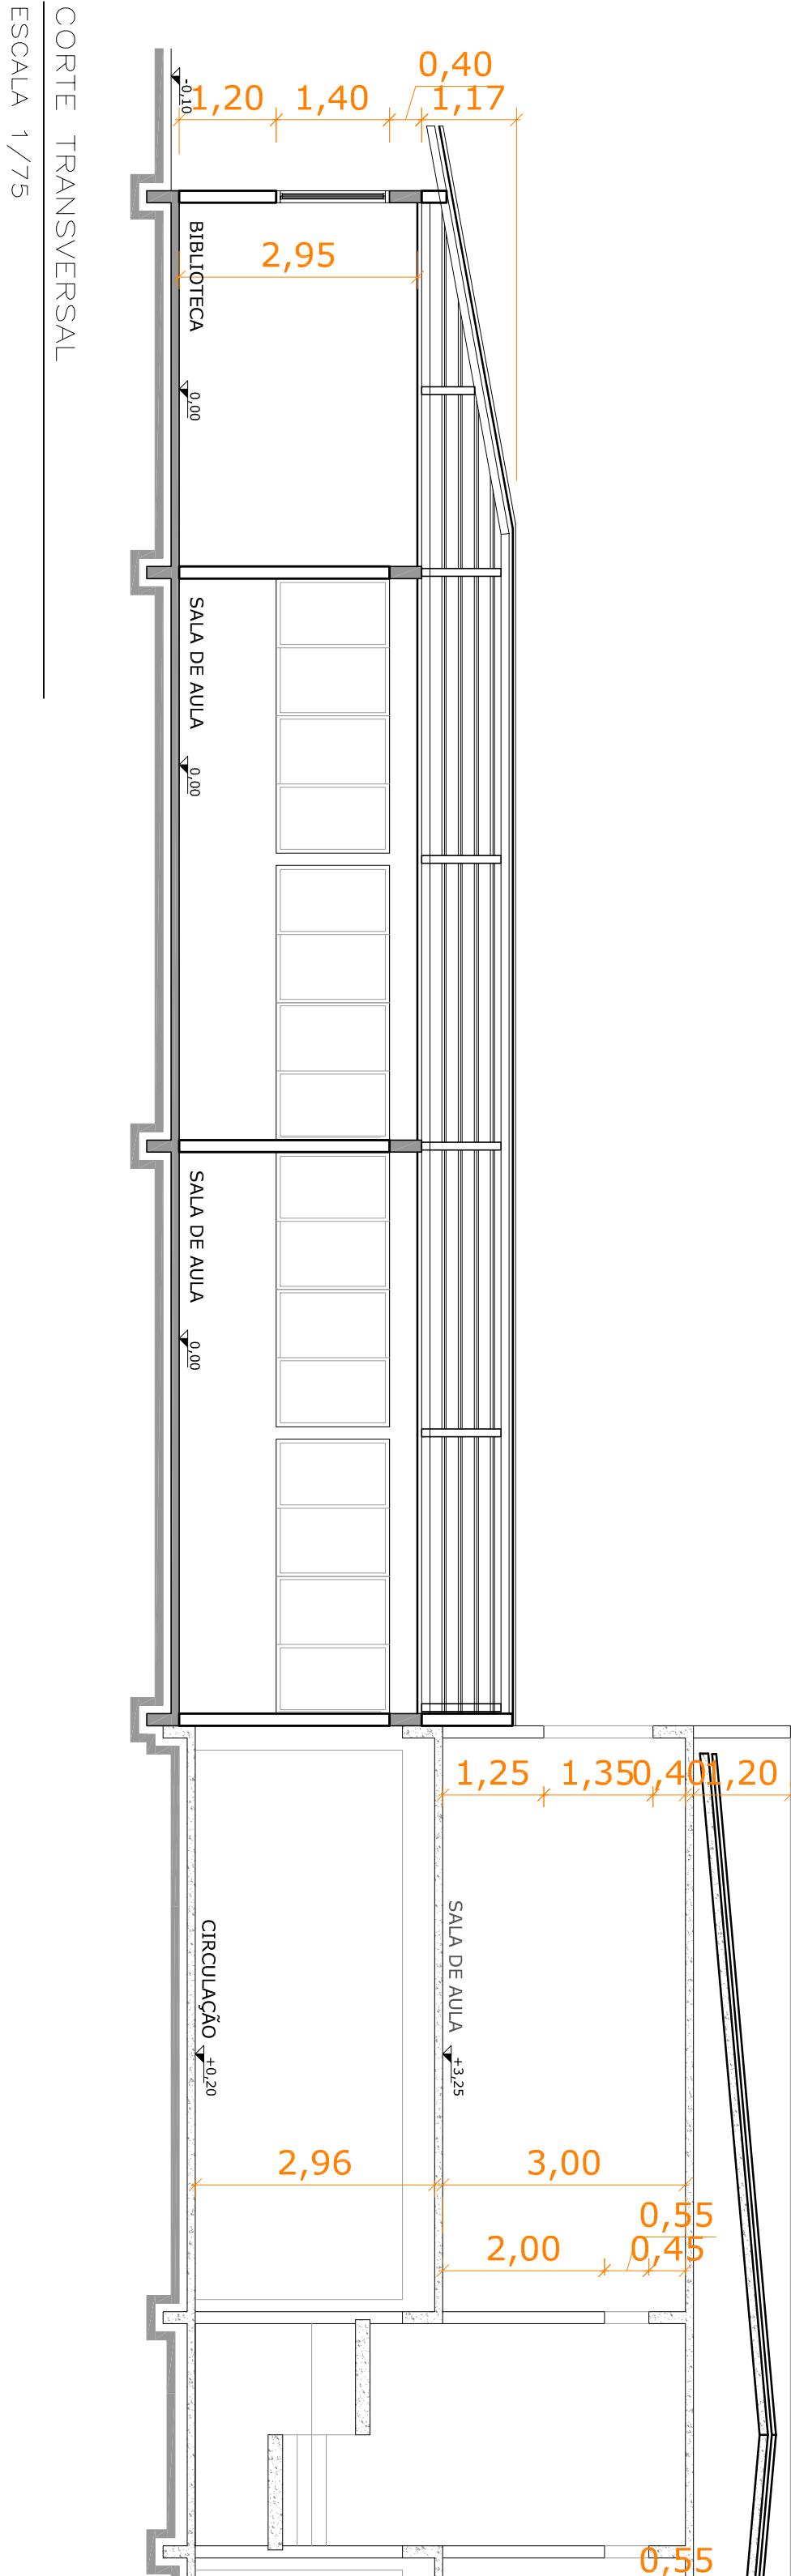


CORTE TRANSVERSAL  
ESCALA 1/75

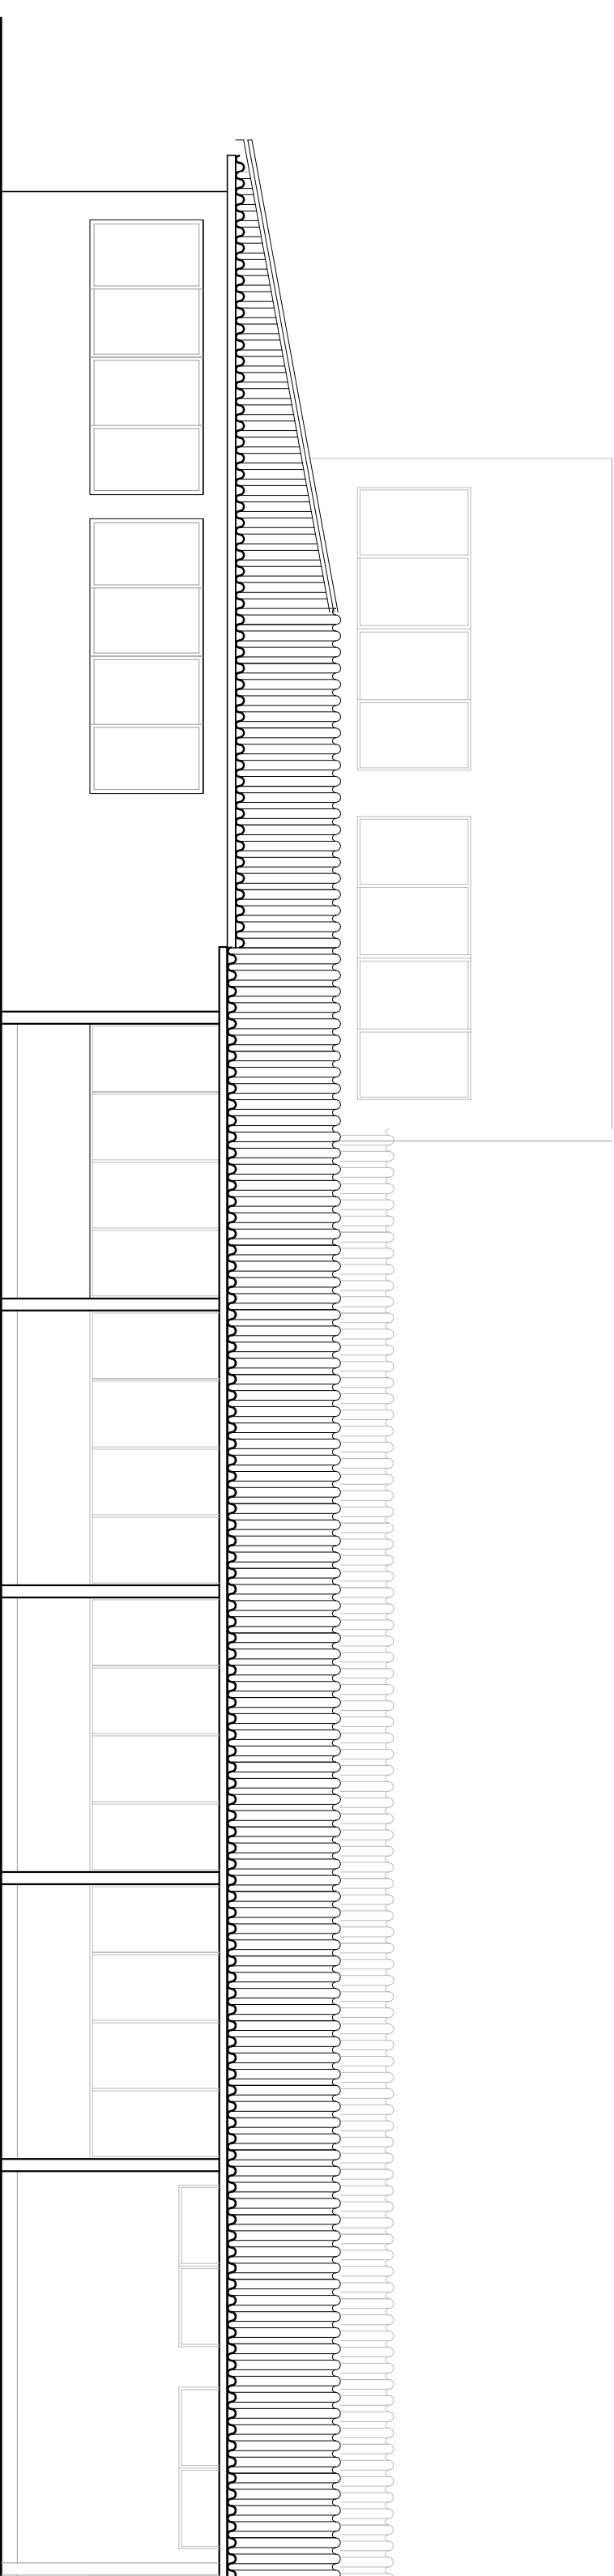


CORTE TRANSVERSAL  
ESCALA 1/75

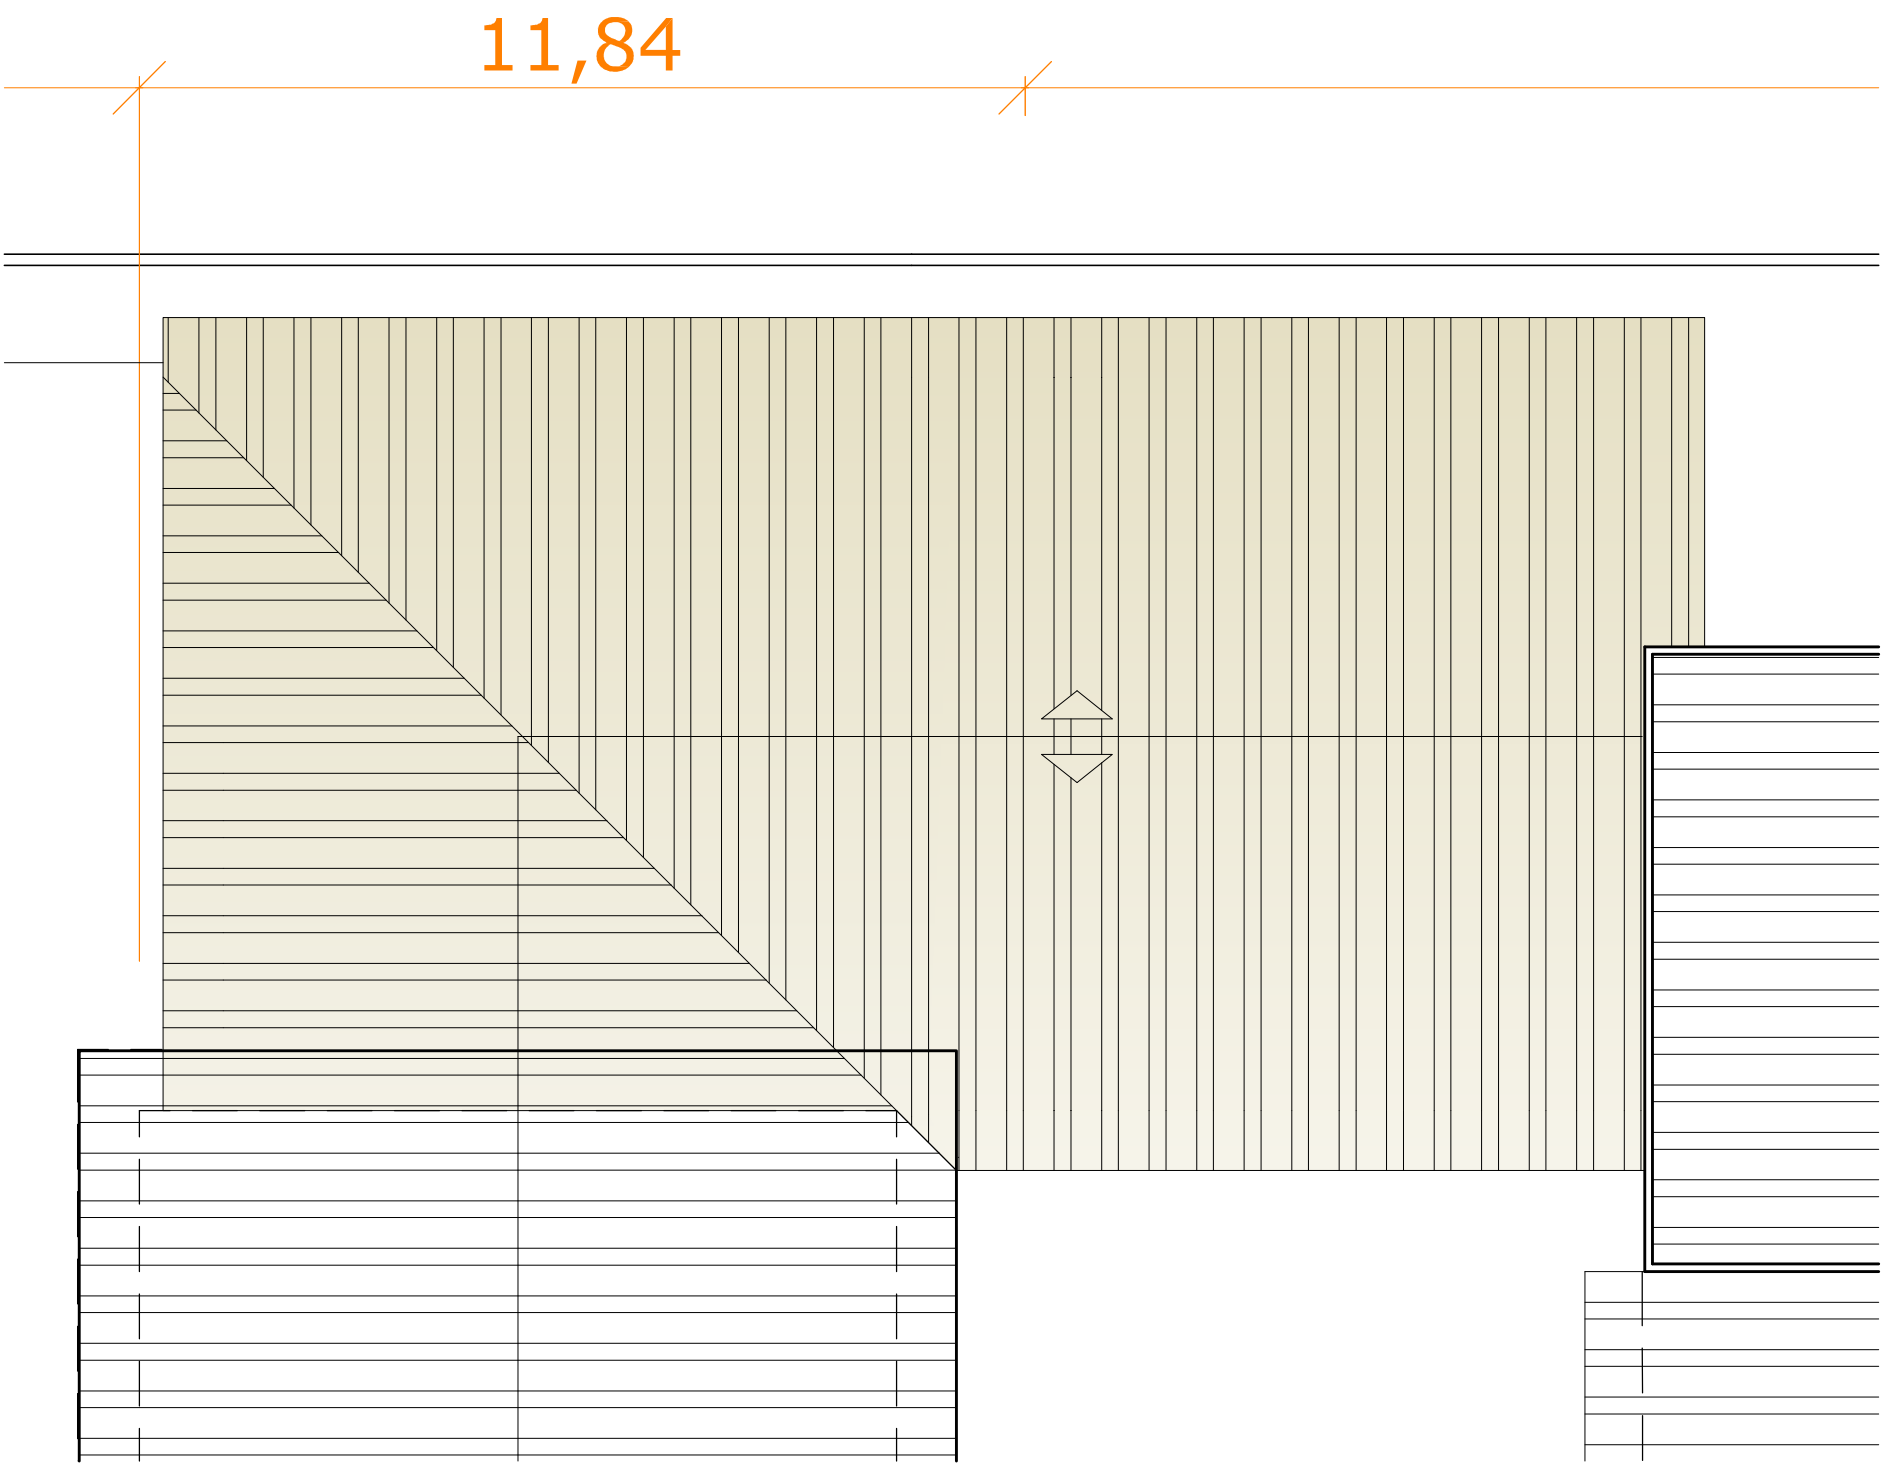

COBERTURA  
ESCALA 1/100

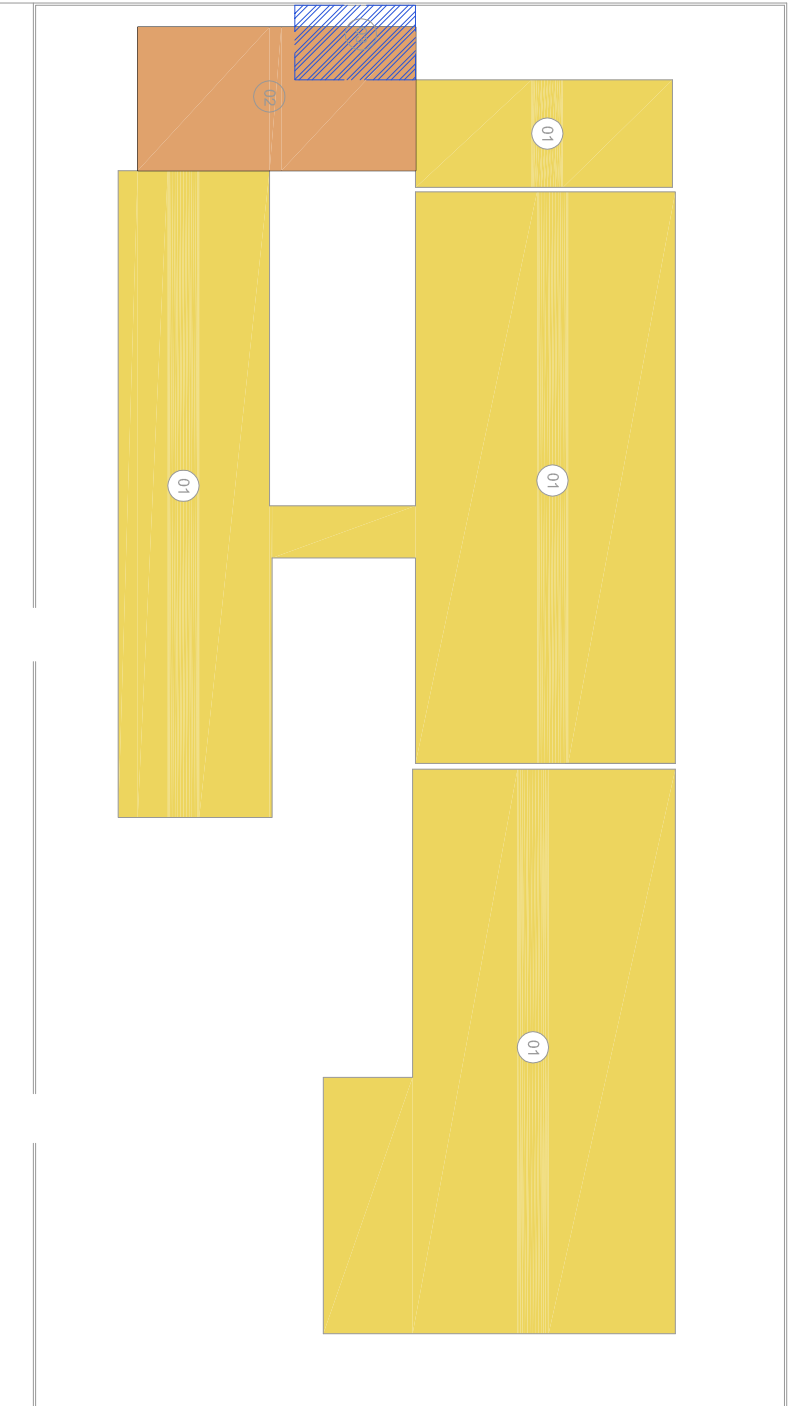

- IMPLANTAÇÃO
- SEM ESCALA
- 1 - ESCOLA EXISTENTE
  - 2 - AMPLIAÇÃO SALA DE AULA
  - 3 - ÁREA A DEMOLIR

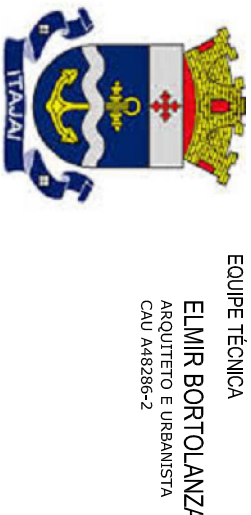

OBRA	AMPLIAÇÃO
EDIFICAÇÃO	EB Mar. Olimpio Falconieri da Cunha
ENDEREÇO	R. Antônio Carlos Pereira Leão, 436 - São Vicente, Ilhaí - SC, 88300-430
PROJETO	ARQUITETÔNICO
TÍTULO	ANTEPROJETO
INDICAÇÃO	ARQ-1/1