




PLANTA BAIXA
ESCALA 1/75

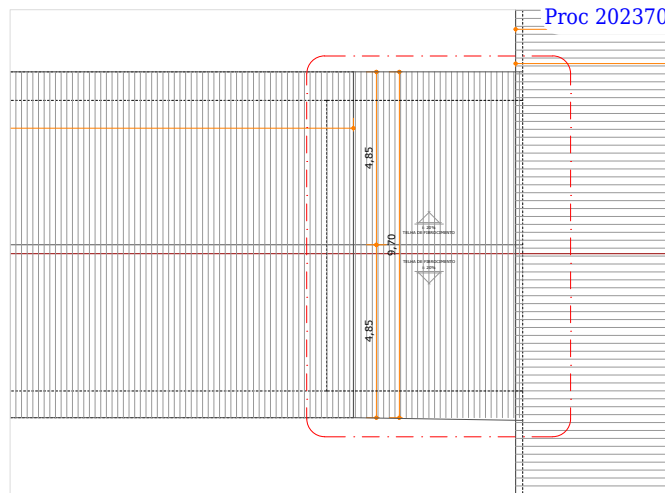


COBERTURA
ESCALA 1/75

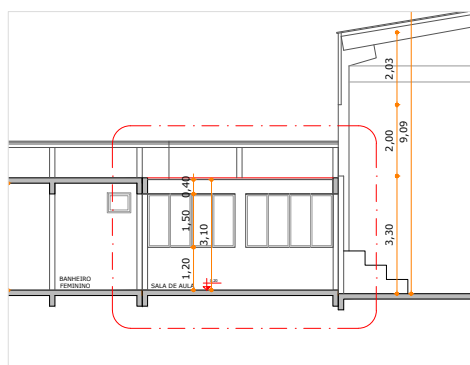

CORTE TRANSVERSAL
ESCALA 1/75

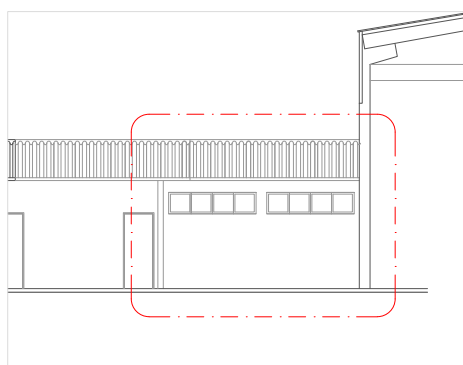

VISTA FRONTAL
ESCALA 1/75

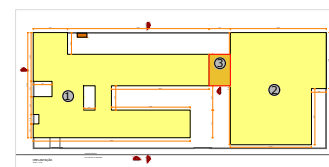

IMPLANTAÇÃO
SEM ESCALA
1 - ESCOLA EXISTENTE
2 - GINÁSIO
3 - AMPLIAÇÃO SALA DE AULA



EQUIPE TÉCNICA
ELMIR BORTOLANZA
ARQUITETO E URBANISTA
CRU 448380-2

OBRA	AMPLIAÇÃO		
EDIFICAÇÃO	EB Profª Ines Cristofoline de Freitas		
ENDEREÇO	R. Douel de Andrade, 395 - Itajaí, Itajaí - SC.		
PROJETO	ARQUITETÔNICO	REGISTRO	
CONTÉUDO	SALA DE AULA	ESCALA	ANTEPROJETO INDICADA
		FOLHA	ARQ-1/1