




PLANTA BAIXA – TERREO
ESCALA 1/50

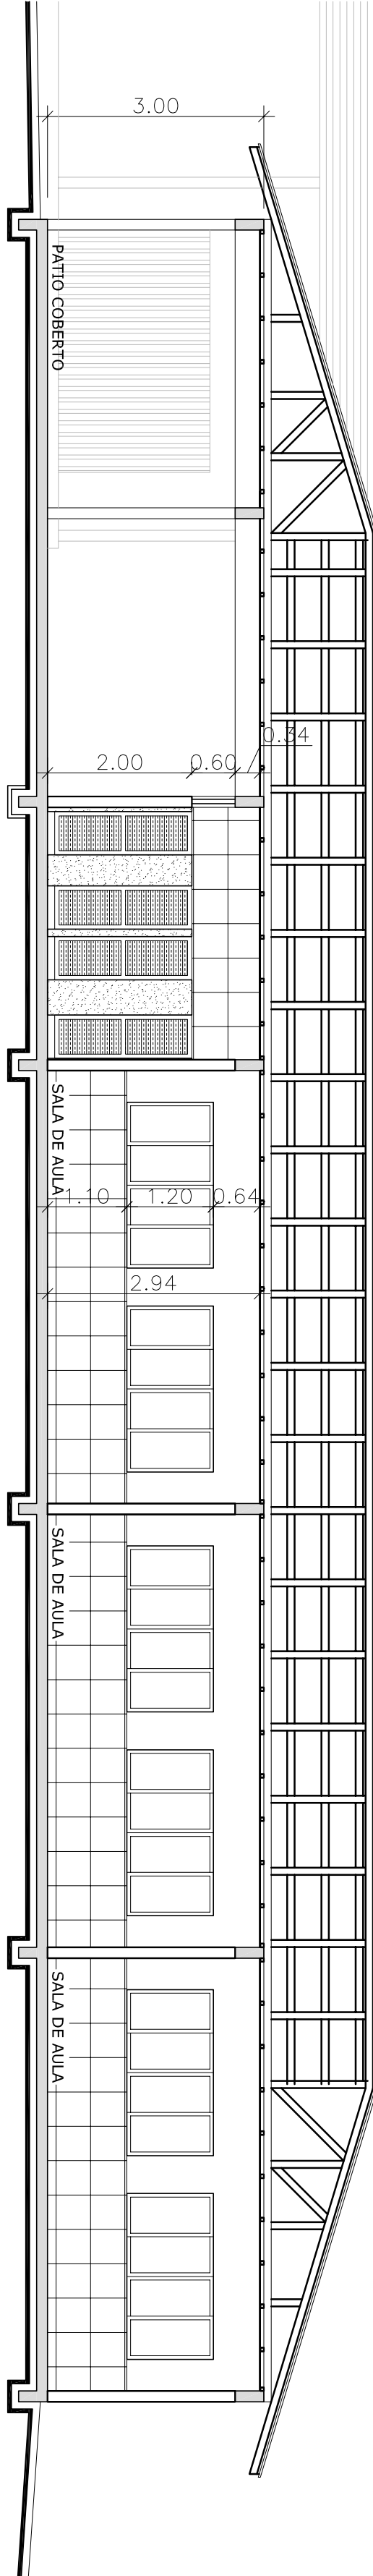


CORTE TRANSVERSAL
ESCALA 1/75

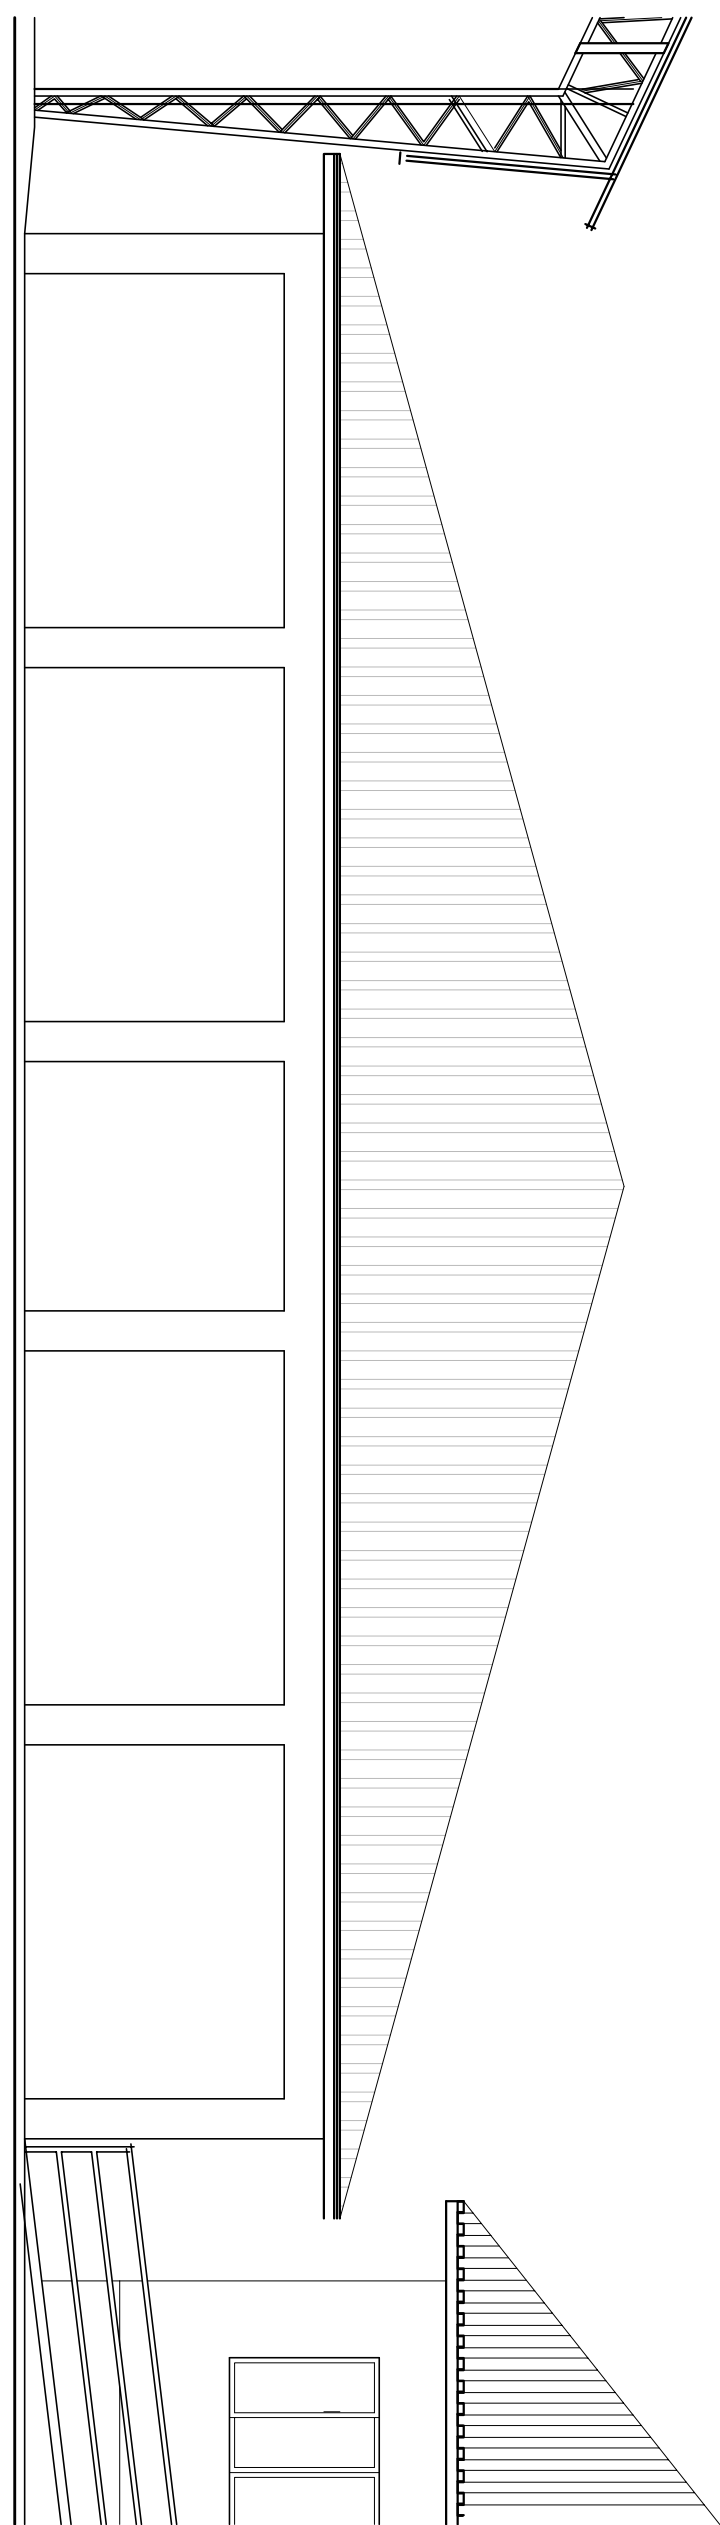


ELEVAÇÃO FRONTAL
ESCALA 1/75

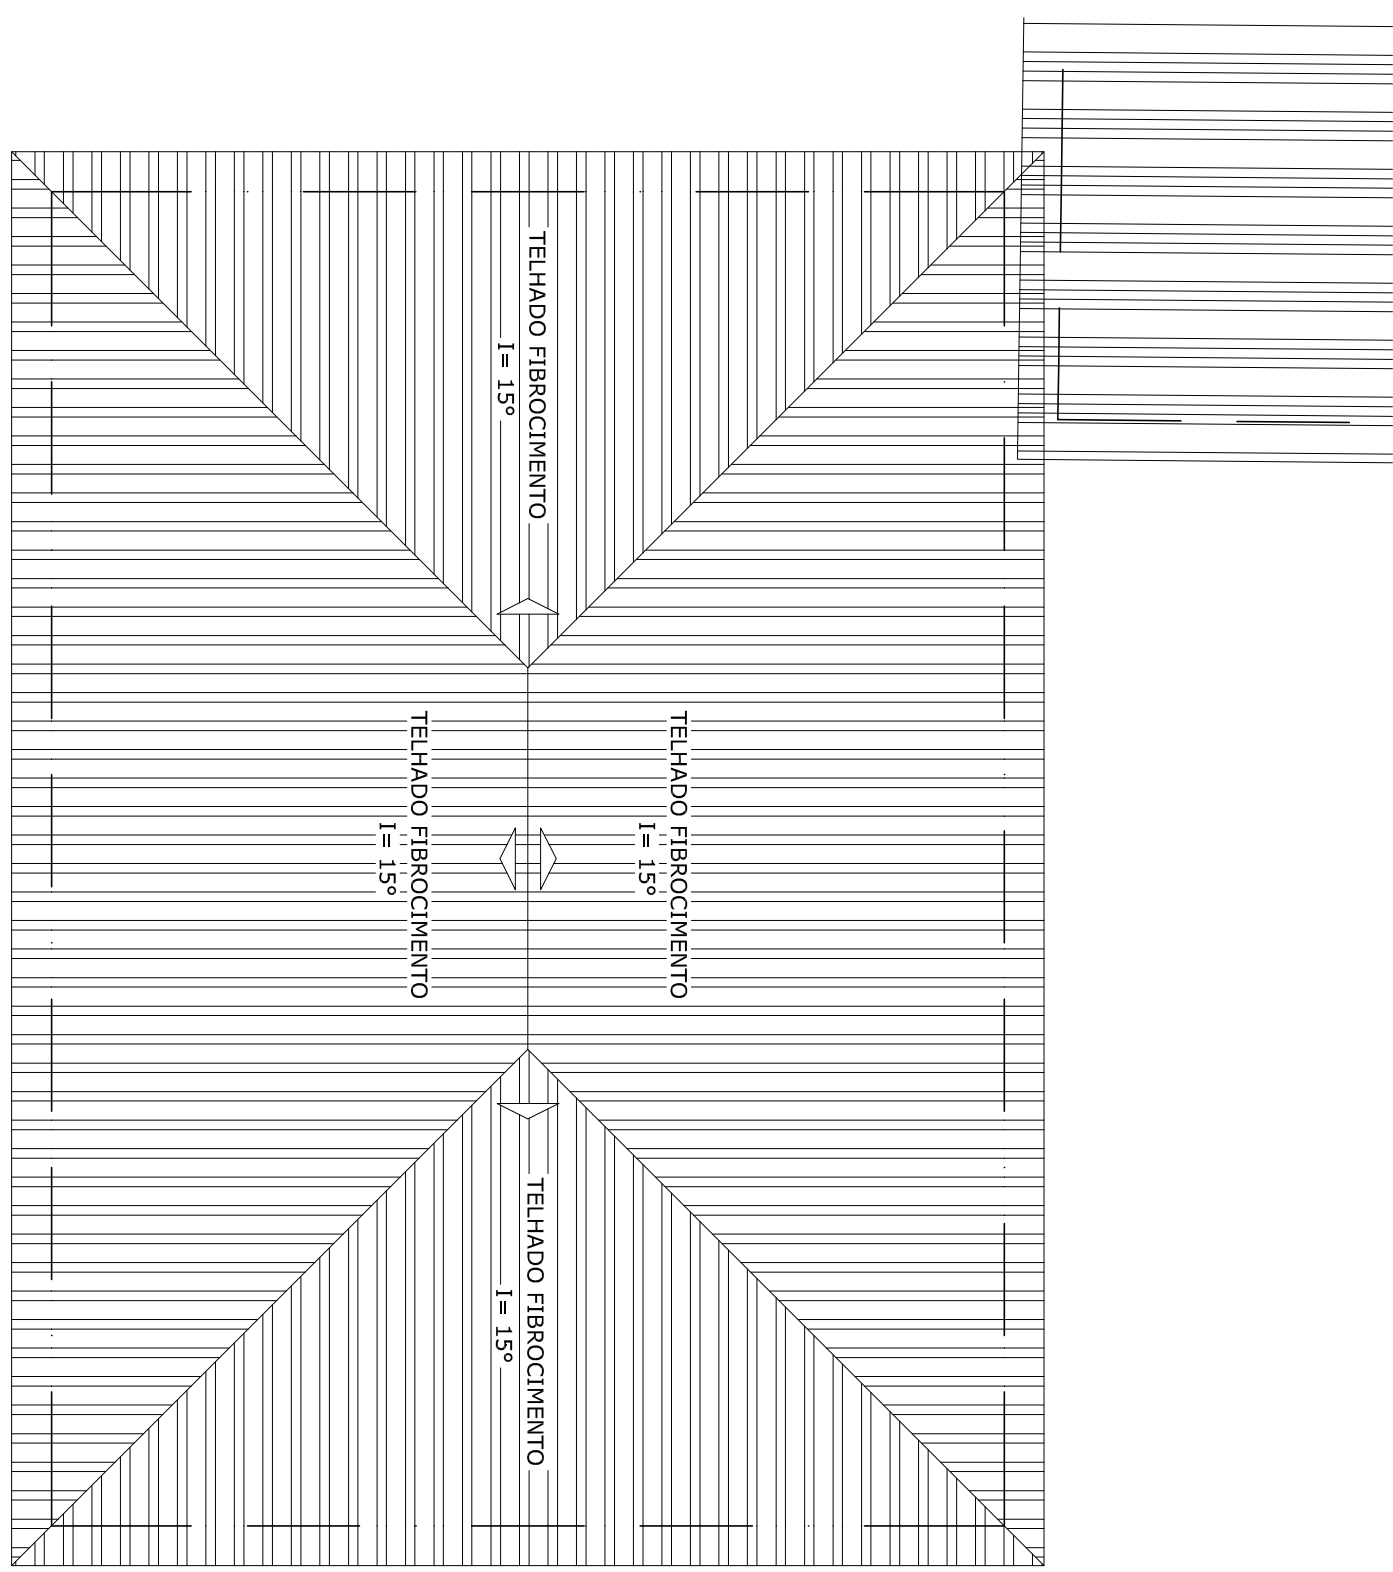

COBERTURA
ESCALA 1/150

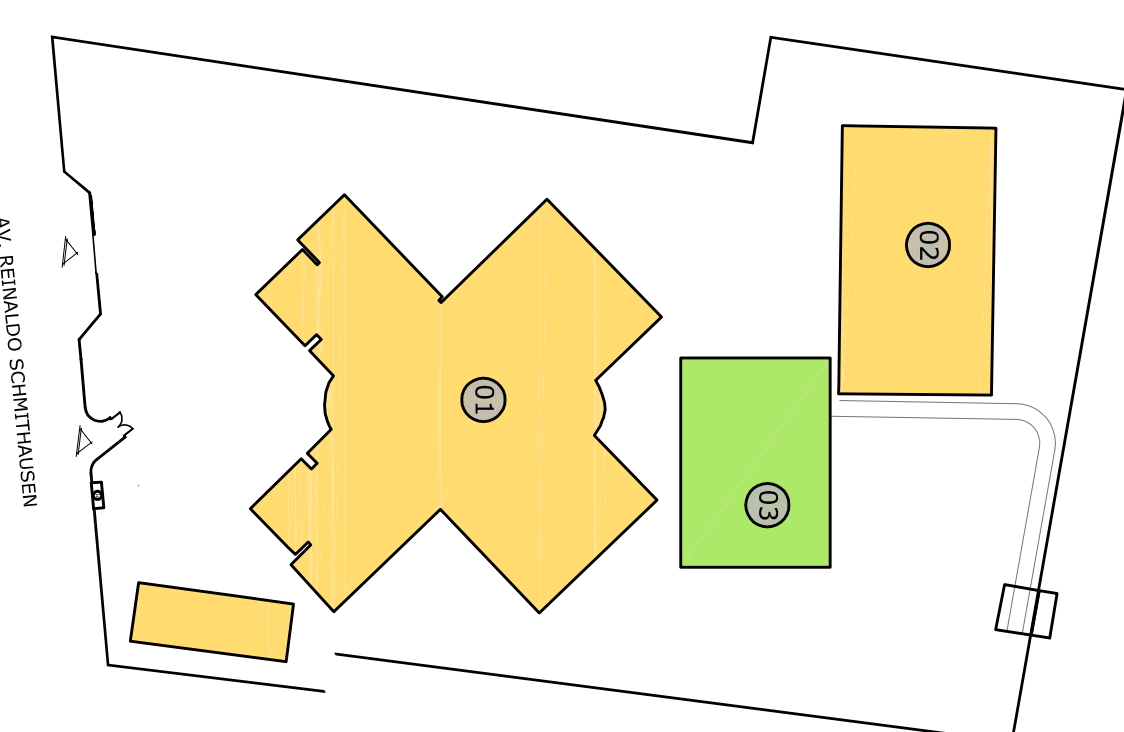

- IMPLANTAÇÃO
- SEM ESCALA
- 1 – ESCOLA EXISTENTE
 - 2 – GINÁSIO
 - 3 – AMPLIAÇÃO SALA DE AULA



EQUIPE TÉCNICA

ELMIR BORTOLUZZA

ARQUITETO E URBANISTA

CRP 48589/2

OBRA	AMPLIAÇÃO		
EDIFICAÇÃO	CE DE COBERGOS		
ENCOMENDADOR	AV. RENALDO SCHMITTHAUSEN - CORDERIOS		
PROJETO	ARQUITETÔNICO		
CONTINUIDADE	SALA DE AULA	TIPO	ANTEPROJETO
ESCALA	INDICADA	FOUN	ARQ-1/1