


## ALTERAÇÕES 1ºPAV

1:50

## ALTERAÇÕES 2ºPAV


1:50

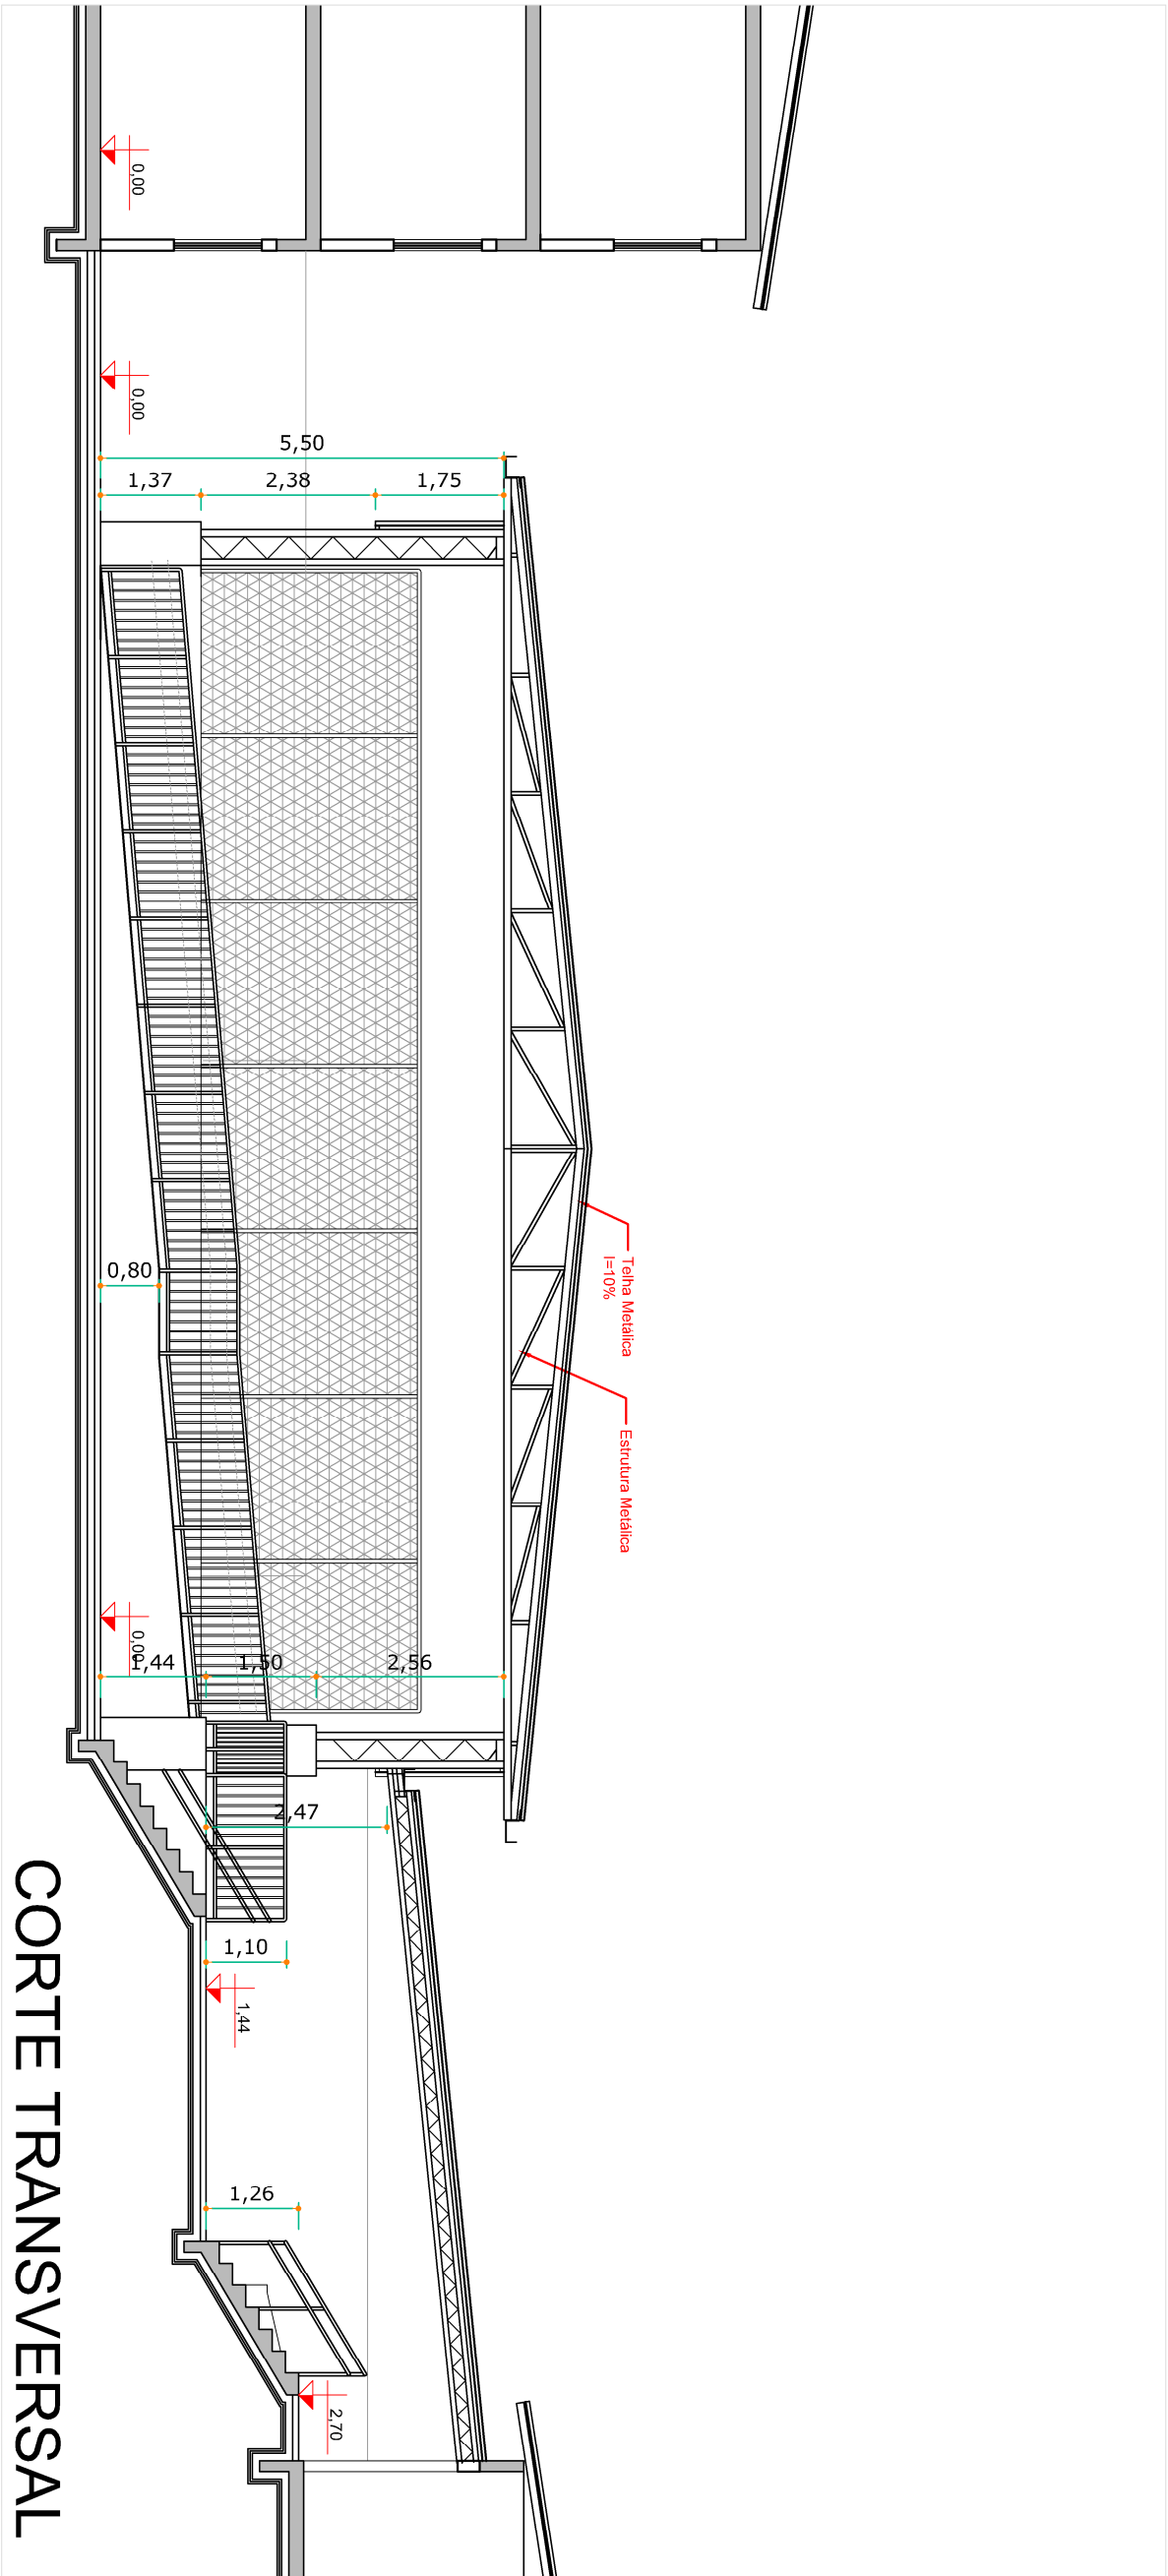

## CORTE TRANSVERSAL

ESCALA

1:100

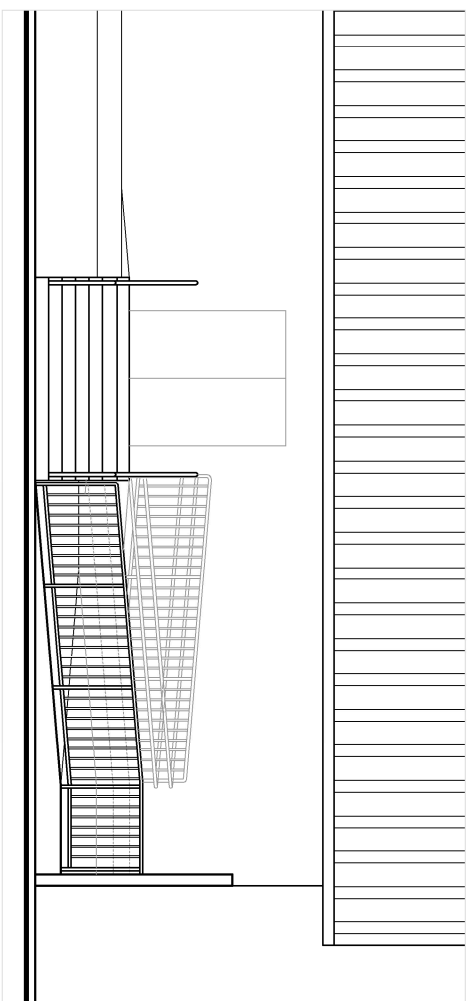

## CORTE ESQUEMATICO RAMPA

1:100



EQUIPE TÉCNICA

ELMIR BORTOLANZA  
ARQUITETO E URBANISTA  
CAU A48286-2

RESPONSÁVEL TÉCNICO

OBRA COBERTURA DA QUADRA

EDIFICAÇÃO EB PROPª MARIA ROSA HELENO SCHULTE

ENDEREÇO

PROJETO ESPINHEIROS - ITAJAÍ, SC.

CONTEÚDO ARQUITETÔNICO

PLANTA BAIXA

ARQUIVO  
ETAPA ANTEPROJETO  
ESCALA INDICADA

FOLHA  
ARQ-01/01