
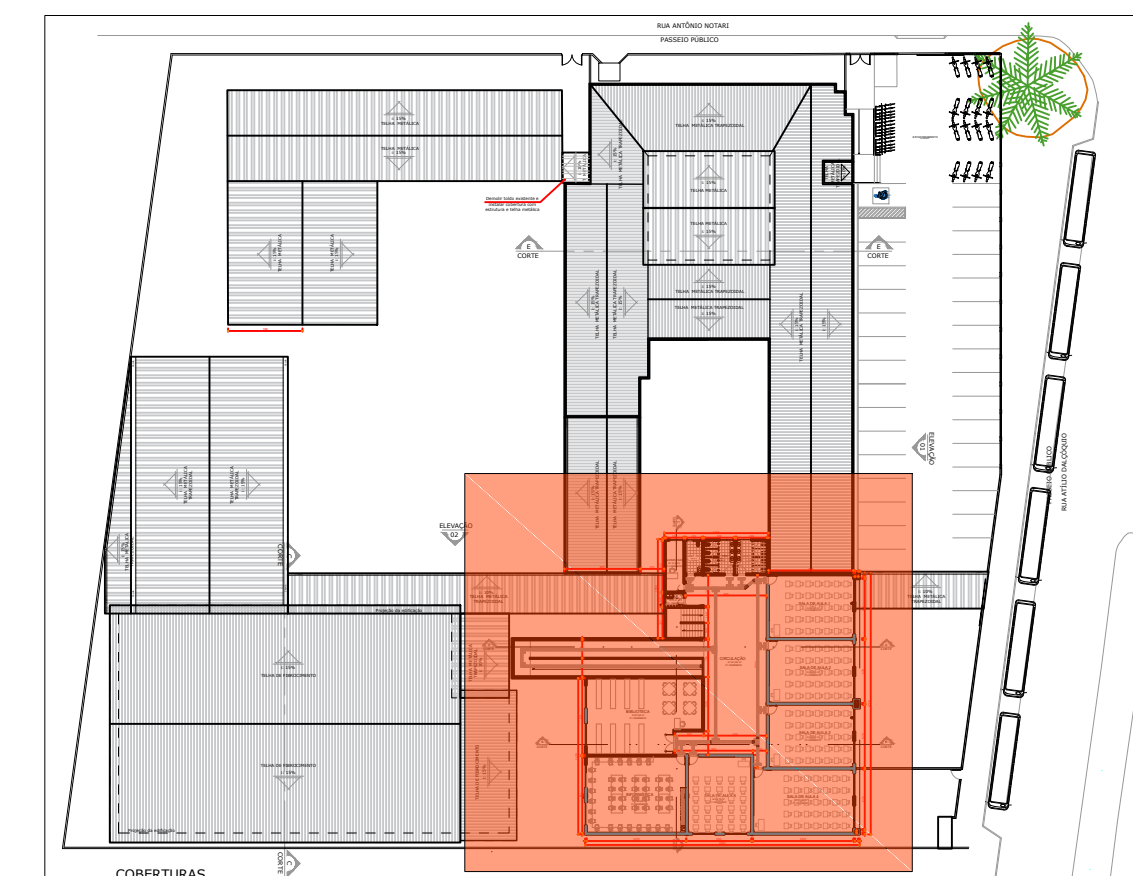


02

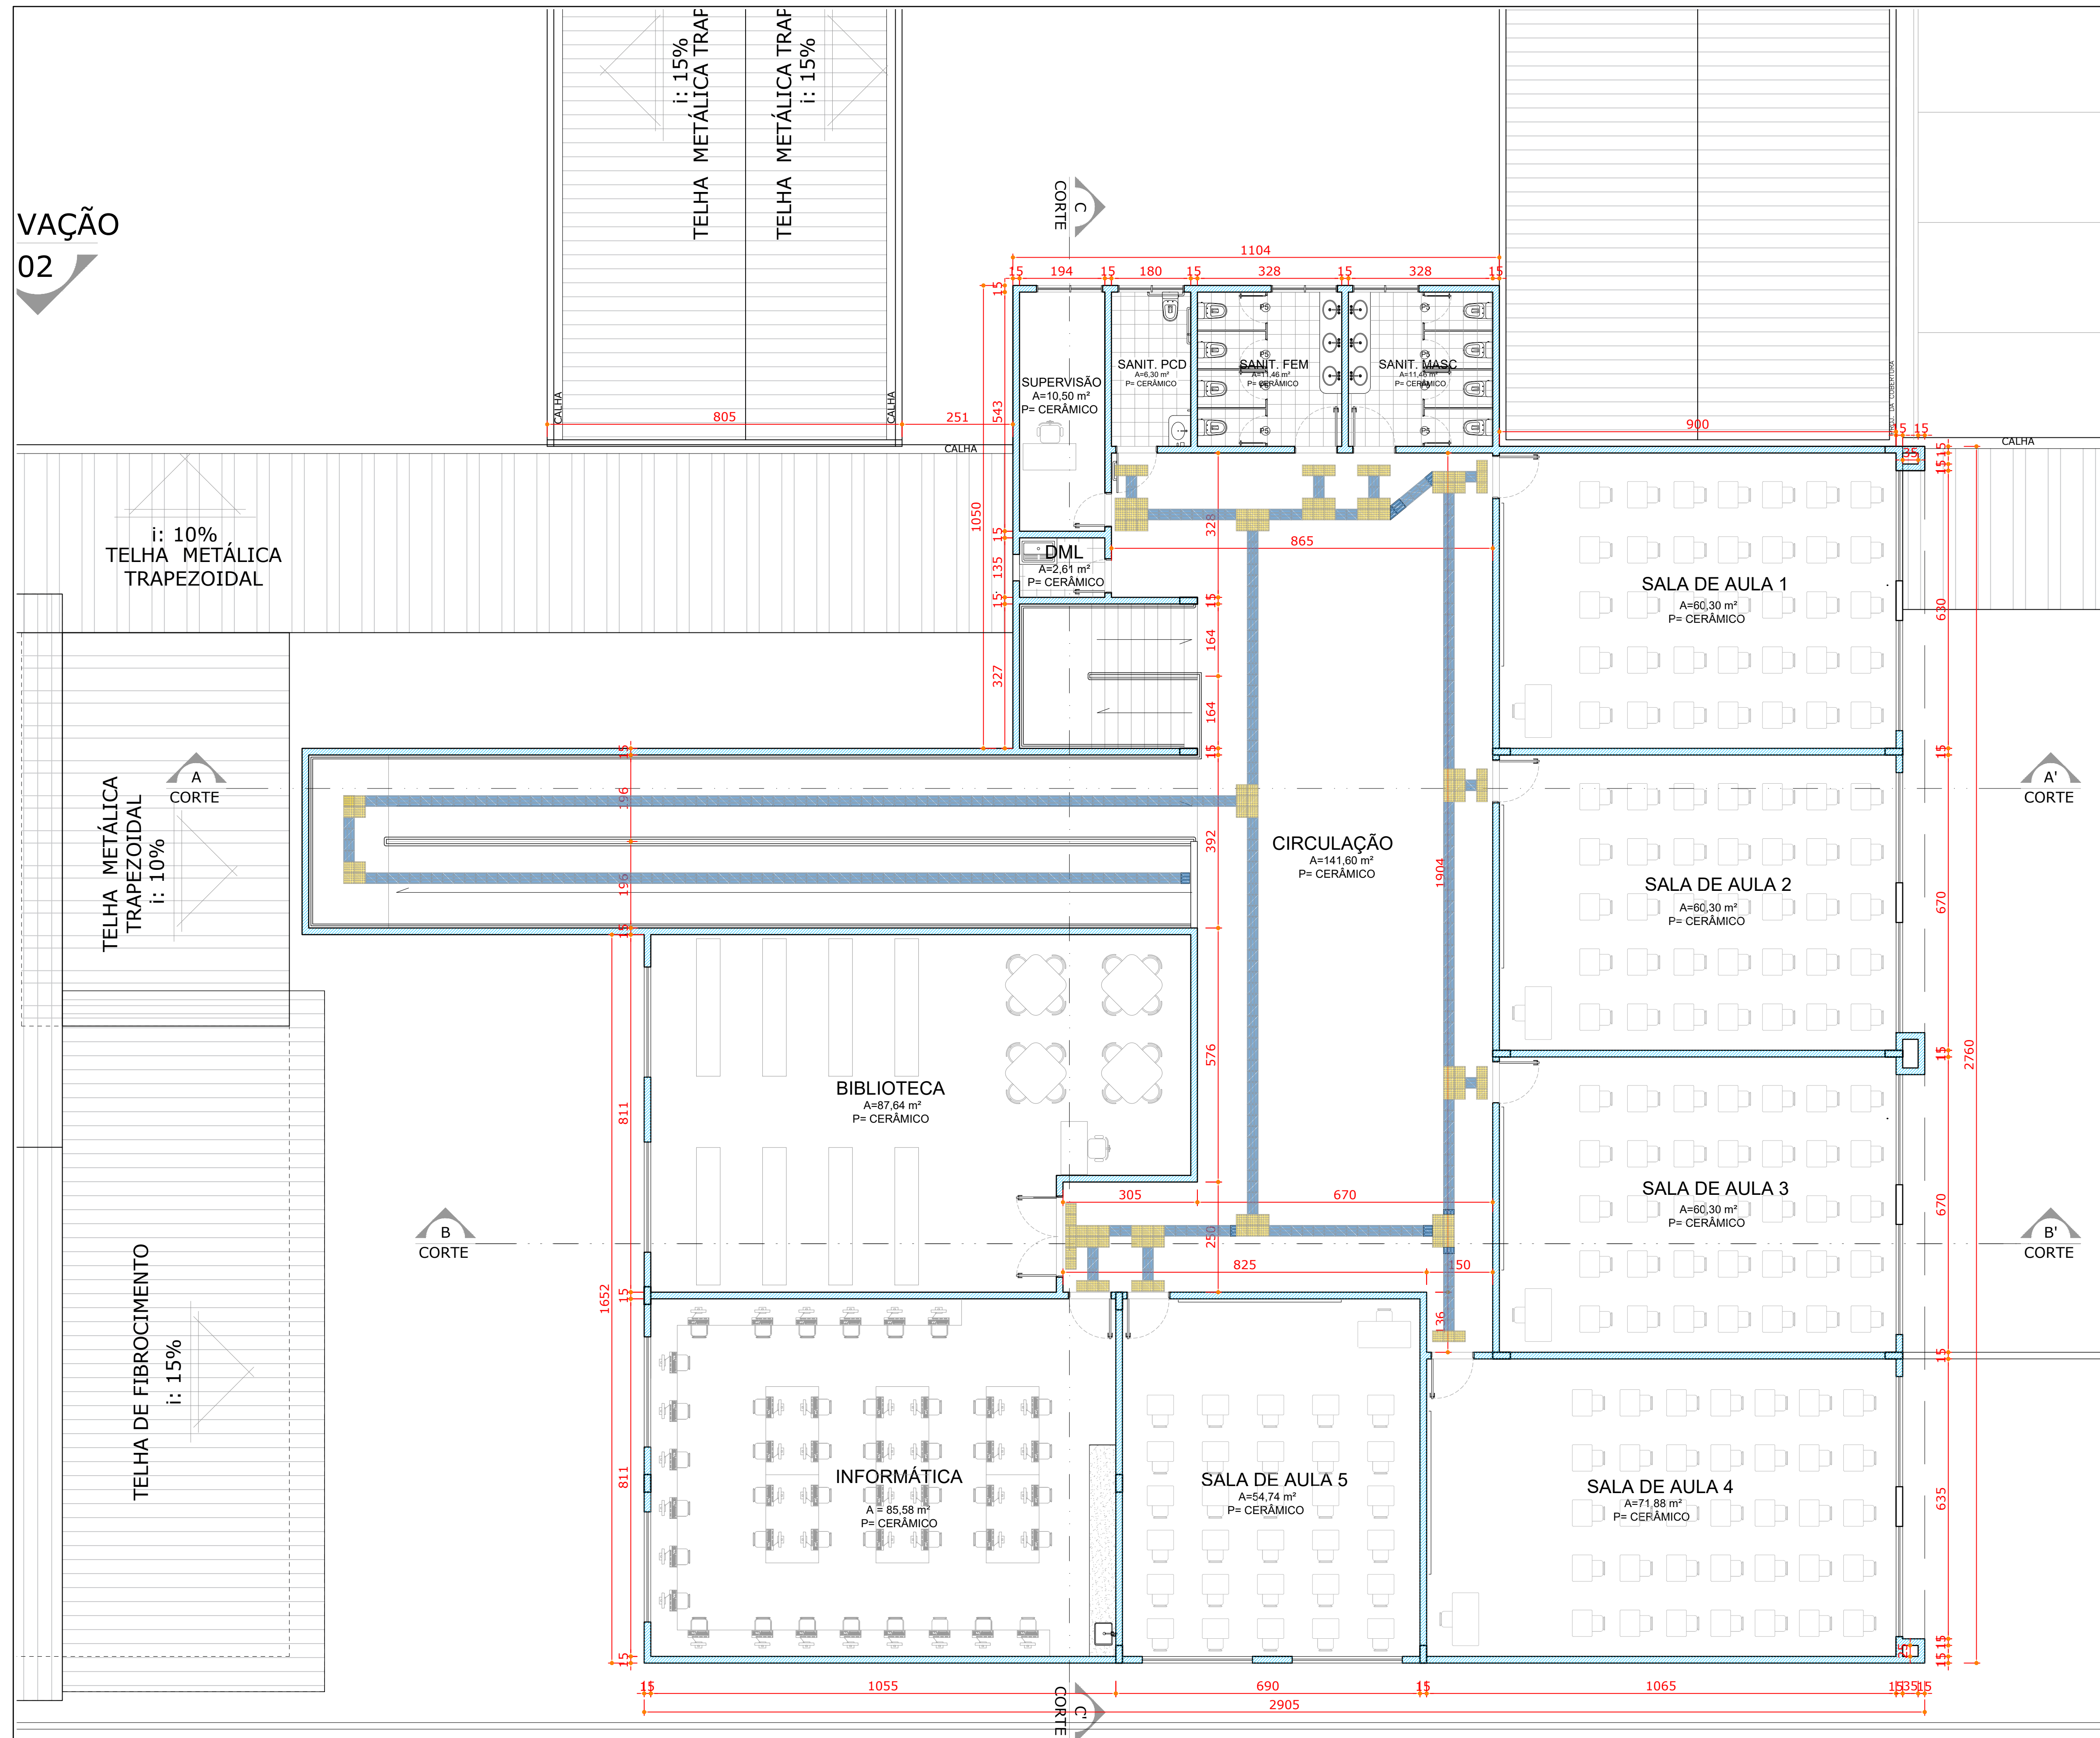

LEGENDA:

 CONSTRUIR

PROPRIETÁRIO

	RESPONSÁVEL TÉCNICO
--	---------------------

PREFEITURA MUNICIPAL DE ITAJAÍ

ELMIR BORTOLANZA



EQUIPE TÉCNICA

RESPONSÁVEL TÉCNICO

ELMIR BORTOLANZA

ARQUITETO E URBANISTA
CAU A48286-2

OPRA

AMPLIAÇÃO - SALAS MODULARES

EDIFICAÇÃO

EB PROF.^a THEREZA BEZERRA DE ATHAIDE

ENDEREÇO

RUA ATILIO DALÇOQUIO, 50
ESPINHEIROS - 88317-140 - ITAJAÍ

PROJETO

ARQUITETÔNICO

	DATA
--	------

38/02/2023

CONTÉUDO

PLANTA BAIXA

	ETAPM
--	-------

ESC.M

ANTEPROJE

— ARQ03/10

PLANTA BAIXA PAVIMENTO SUPERIOR CONSTRUÇÃO NOVA

ESCALA- 1:75