


PLANTA BAIXA PAVIMENTO TÉRREO- QUADRA NOVA COBERTA
ESCALA - 1:75

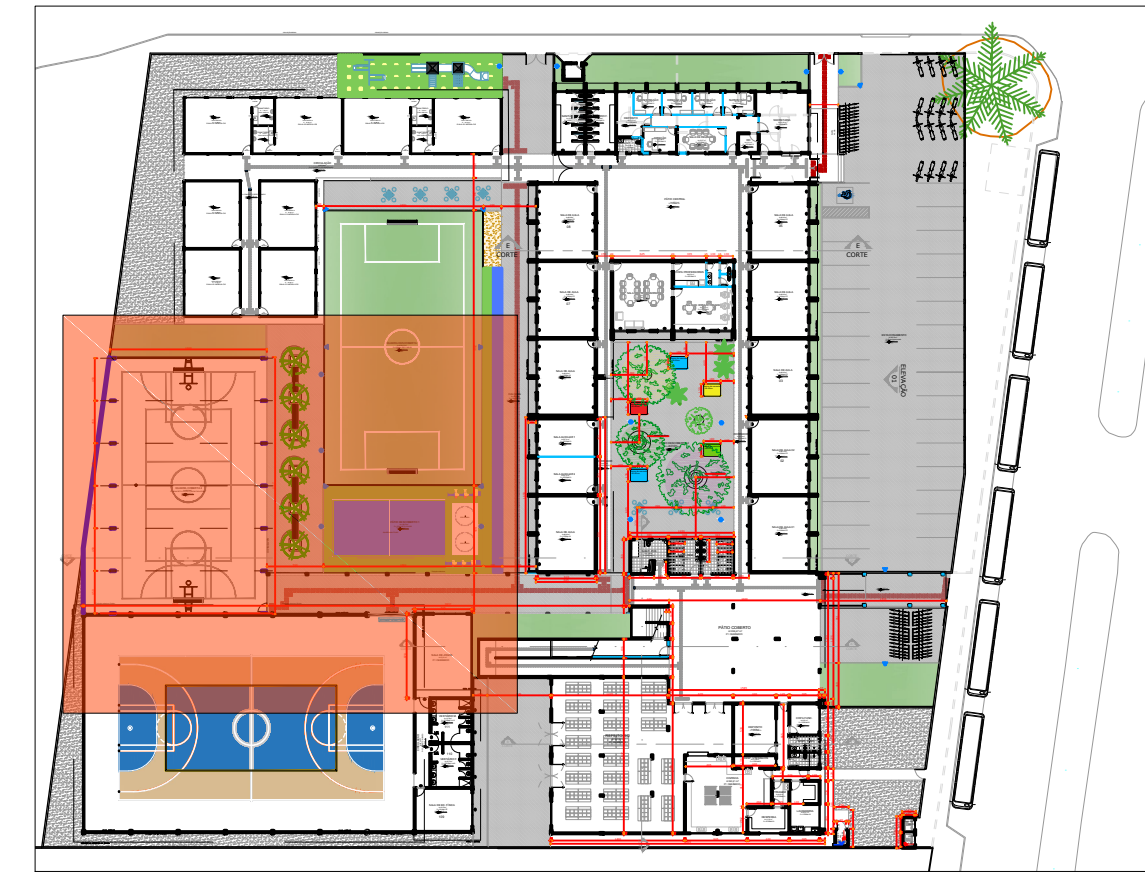

LOCALIZADOR
SEM ESCALA

LEGENDA PISOS EXTERNOS

	Grama Esmeralda
	Brita
	Bloco intertravado de concreto
	TPE colorido
	Areia

LEGENDA POSTES

	Poste 10m de altura com 2 refletores LED
	Poste tipo de praça com 2 pétalas 4m de altura

LEGENDA:

	CONSTRUIR
--	-----------

PROPRIETÁRIO		RESPONSÁVEL TÉCNICO	
PREFEITURA MUNICIPAL DE ITAJAÍ		ELMIR BORTOLANZA	
<div><div></div><div><div>EQUIPE TÉCNICA</div><div>RESPONSÁVEL TÉCNICO</div><div>ELMIR BORTOLANZA</div><div>ARQUITETO E URBANISTA</div><div>CAU 486286-2</div></div></div>			
OBRA			
AMPLIAÇÃO - SALAS MODULARES			
EDIFICAÇÃO			
EB PROF.ª THEREZA BEZERRA DE ATHAIDE			
ENDEREÇO			
RUA ATÍLIO DALCOQUIO, 50 ESPINHEIROS - 88317-140 - ITAJAÍ			
PROJETO		DATA	
ARQUITETÔNICO		28/02/2023	
CONTEÚDO		ETAPA	FOLHA
PLANTA BAIXA		ANTEPROJETO	ARQ04/10
		ESCALA	INDICADA