

DIRETORIA DE PLANEJAMENTO URBANO
Rua Alberto Wiener - 100
Vila Operária - Itajaí - SC - CEP 88.304-053
Fone: 47-3341-6071 - e-mail: itajai-sc.gov.br
www.itajai.sc.gov.br

Projeto
PRAÇA PORTAL II
Rua Oswaldo Leal
Loteamento Portal
Barro Velho de Cima - Itajaí/SC

Conteúdo
**3D do aparelho
Arquitetônico**

Resp. Técnico
Arq. Daniel Moogen Lemos CAU nº A45384-6
Arq. Fabian Haack Zago CAU nº A42864-7
Arq. Rossana Ferrari Scialaro CAU nº A43067-2

Data criação 20/09/2021

Data revisão

Desenho Moogen

Verificado

A01/11

Escala 1:250



RUA FRANCISCA CASAS RAMOS

RUA OSWALDO LEAL

FUTEBOL E AREIA

GARRAFOES

QUADRA POLIESPORTIVA

FRUTÍFERAS VARIADAS

FRUTÍFERAS VARIADAS

PARQUE INFANTIL

e-DOC A6827BBC
Proc 105778/2023-e

- Piso de Borracha p/ Playground
 - Piso Podotátil Alerta
 - Piso Podotátil Guia
 - Bicicletário
 - Banco com encosto
 - Banco em Concreto Madeira
 - Banco em Concreto
 - Lixeira padrão Município
 - Academia de Idosos ao Ar Livre
 - Traves do Gol
 - Tabela de Basquete
- 16 unid.
32 unid.
3 unid.
2 unid.
11 unid.

DIRETORIA DE PLANEJAMENTO URBANO
Rua Alberto Wiener - 100
Vila Operária - Itajaí - SC - CEP 88.304-053
Fone: 47-3341-6071 - email: @itajai.sc.gov.br
www.itajai.sc.gov.br

Projeto

PRAÇA PORTAL II

Rua Oswaldo Leal
Loteamento Portal
Barro Velho de Cima - Itajaí/SC

Conteúdo

PLANTA DE
IMPLANTAÇÃO

Resp. Técnico
Arq. Daniel Moogen Lemos CAU nº A45384-6
Arq. Fabiani Haack Zago CAU nº A42864-7
Arq. Rossana Ferrari Scialaro CAU nº A43067-2

Data criação 20/09/2021

Data revisado

Desenho Moogen

Verificado

A02/11


Escala 1:250



RUA FRANCISCA CASAS RAMOS

RUA OSWALDO LEAL

e-DOC A6827BBC
Proc 105778/2023-e

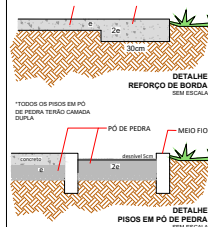

DIRETORIA DE PLANEJAMENTO URBANO
Rua Alberto Wiener - 100
Vila Operária - Itajaí - SC - CEP 88.304-053
Fone: 47-3341-6071 - samu@itajai.sc.gov.br
www.itajai.sc.gov.br

Projeto

PRAÇA PORTAL II

Rua Oswaldo Leal
Loteamento Portal
Barro Velho de Cima - Itajaí/SC

Conteúdo

PLANTA DE PAGINAÇÃO E
CANTEIROS

Resp. Técnico:
Arq. Daniel Moogen Lemos CAU nº A45384-6
Arq. Fabian Haack Zago CAU nº A42864-7
Arq. Rossana Ferrari Scollaro CAU nº A43067-2

Data criação 20/09/2021

Data revisão

Desenho Moogen

Verificado



A03/11

Escala 1:250


CANTEIROS EIXO 'A'

RUA OSWALDO LEAL

meio fio

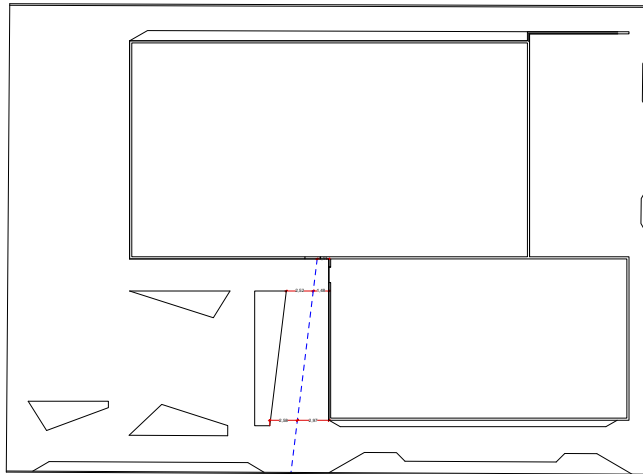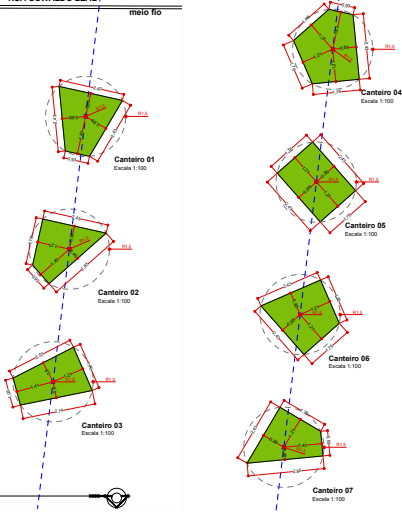

RUA OSWALDO LEAL

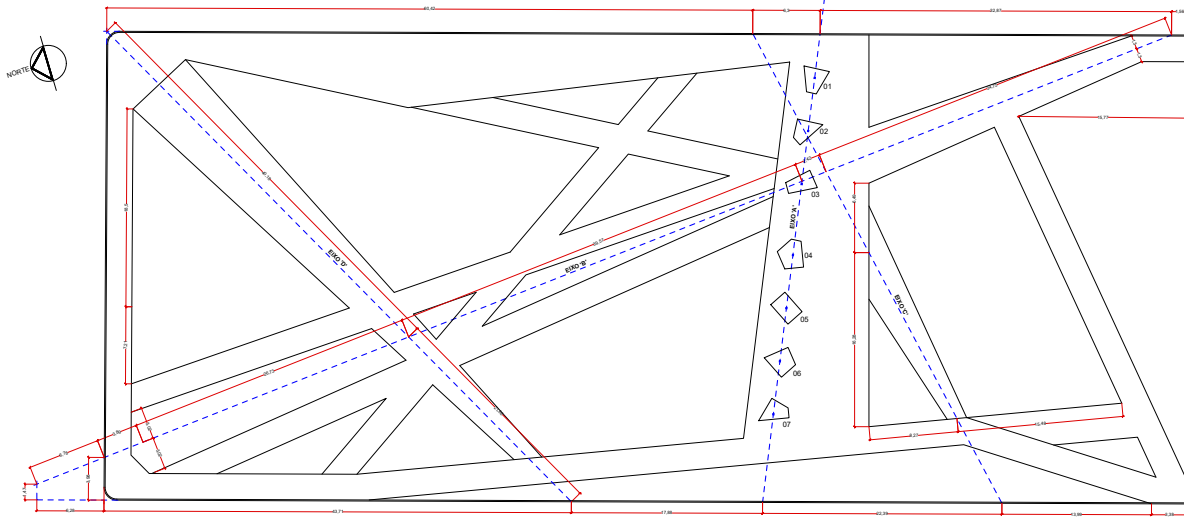

e-DOC A6827BBC
Proc 105778/2023-e

DIRETORIA DE PLANEJAMENTO URBANO
Rua Alberto Wiener - 100
Vila Operária - Itajaí - SC - CEP 88.304-053
Fone: 47-3341-6071 - e-mail: itajai-sc.gov.br
www.itajai.sc.gov.br

Projeto

PRAÇA PORTAL II

Rua Oswaldo Leal
Loteamento Portal
Barro Velho de Cima - Itajaí/SC

Conteúdo

ESQUEMA DE EIXOS E
CANTEIROS CENTRAIS

Resp. Técnico

Data criação 20/09/2021

Data revisão

Desenho Mojen

Verificado


A04/11

Escala 1:250




RUA FRANCISCA CASAS RAMOS

RUA OSWALDO LEAL

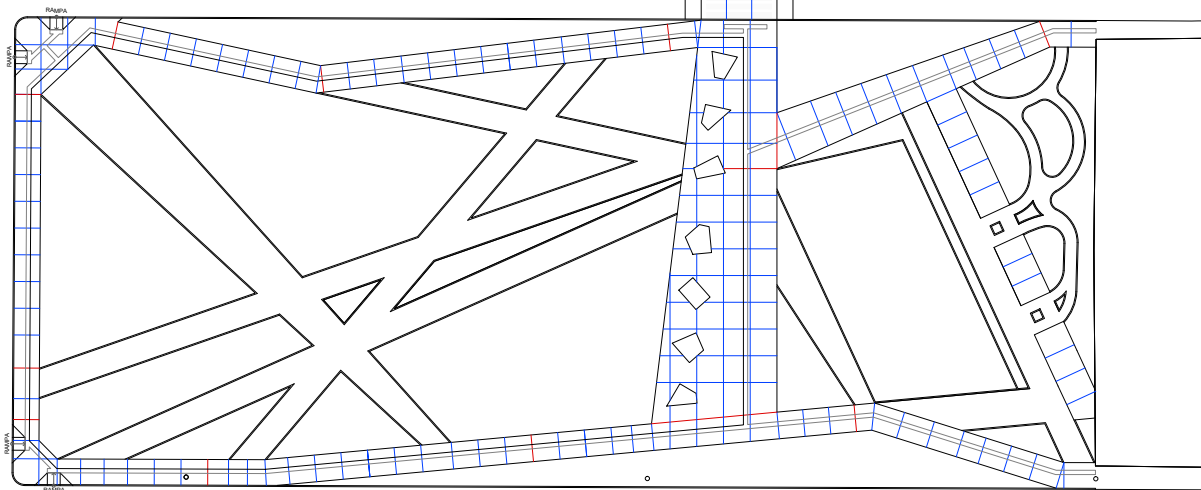

e-DOC A6827BBC
Proc 105778/2023-e

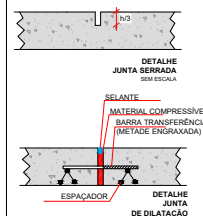

DIRETORIA DE PLANEJAMENTO URBANO
Rua Alberto Wiener - 100
Vila Operária - Itajaí - SC - CEP 88.304-053
Fone: 47-3341-6071 - samu@itajai.sc.gov.br
www.itajai.sc.gov.br

Projeto

PRAÇA PORTAL II

Rua Oswaldo Leal
Loteamento Portal
Barro Velho de Cima - Itajaí/SC

Conteúdo

PLANTA DE PAGINAÇÃO DE
JUNTAS

Resp. Técnico:
Arq. Daniel Moogen Lemos CAU nº A45384-6
Arq. Fabian Haack Zago CAU nº A42864-7
Arq. Rossana Ferrari Scollaro CAU nº A43067-2

Data criação 20/09/2021

Data revisão

Desenho Moogen

Verificado

A05/11

Escala 1:250

RUA FRANCISCA CASAS RAMOS

RUA OSWALDO LEAL

RE LOCAÇÃO DE PONTO DE ONIBUS
SECRETARIA DE OBRAS

e-DOC A6827BBC
Proc 105778/2023-e

- Piso de Borracha p/ Playground
- Piso Podotátil Alerte
- Piso Podotátil Guia
- Bicicletário
- Banco com encosto
- Banco em Concreto Madeira
- Banco em Concreto
- Linha padrão Município
- Academia de Iôcos ao Ar Livre
- Traves de Gol
- Tabela de Basquete

DIRETORIA DE PLANEJAMENTO URBANO
Rua Alberto Wiener - 100
Vila Operária - Itajaí - SC - CEP 88.304-053
Fone: 47-3341-6071 - anu@itajai.sc.gov.br
www.itajai.sc.gov.br

Projeto

Rua Oswaldo Leal
Loteamento Portal
Barro Velho de Cima - Itajaí/SC

Conteúdo

PLANTA DE EQUIPAMENTOS
URBANOS

Resp. Técnico
Arq. Daniel Moogen Lemos CAU nº A45384-6
Arq. Fabian Haack Zago CAU nº A42864-7
Arq. Rossana Ferrari Scialaro CAU nº A43067-2

Data criação 20/09/2021



Data reviso Moogen

Verificado


A06/11

Escala 1:250

ALAMBRADO

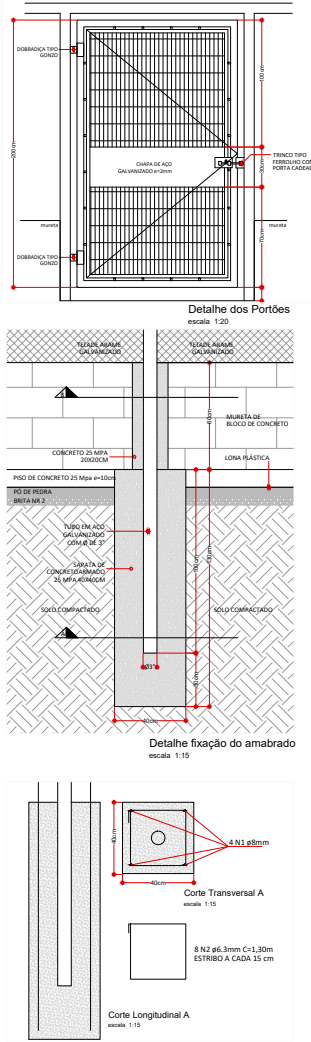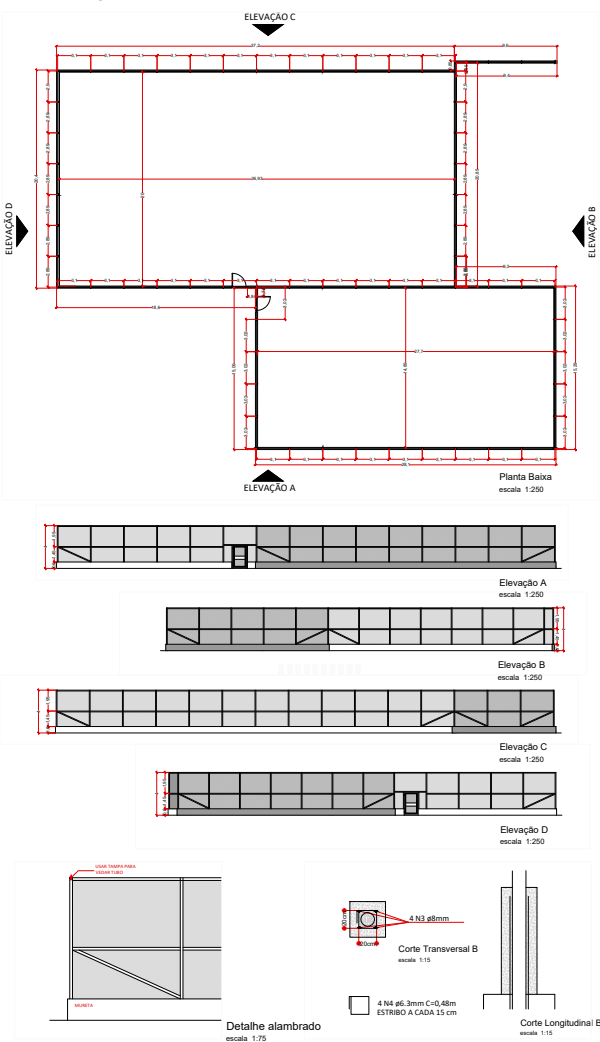

QUADRA POLIESPORTIVA

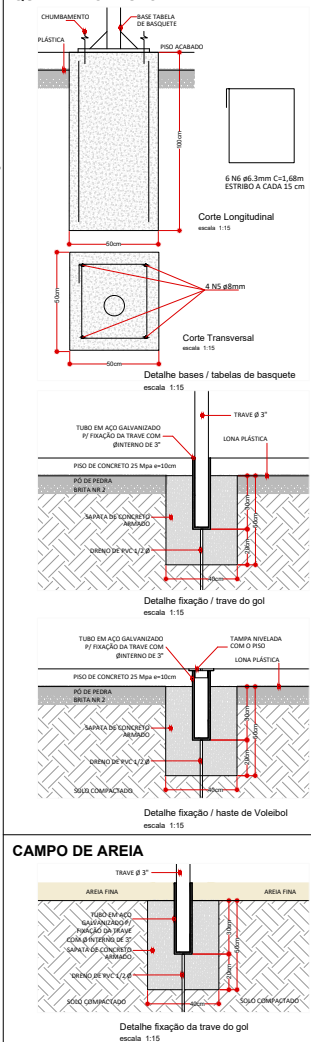

e-DOC A6827BBC
Proc 105778/2023-e


DIRETORIA DE PLANEJAMENTO URBANO
Rua Alberto Wiener - 100
Vila Operária - Itajaí - SC - CEP 88.304-053
Fone: 47-3341-6071 - e-mail: @itajai.sc.gov.br
www.itajai.sc.gov.br

PRAÇA PORTAL II
Rua Osvaldo Leal
Loteamento Portal
Barro Velho de Cima - Itajaí/SC

DETALHAMENTO

Resp. Técnico
Arq. Daniel Moogen Lemos CAU nº A45384-6
Arq. Fabiani Haack Zago CAU nº A42864-7
Arq. Rossana Ferrari Scialaro CAU nº A43067-2

Data criação 20/09/2021
Data revisado
Desenho Moogen
Verificado
A07/11
Escala 1:250

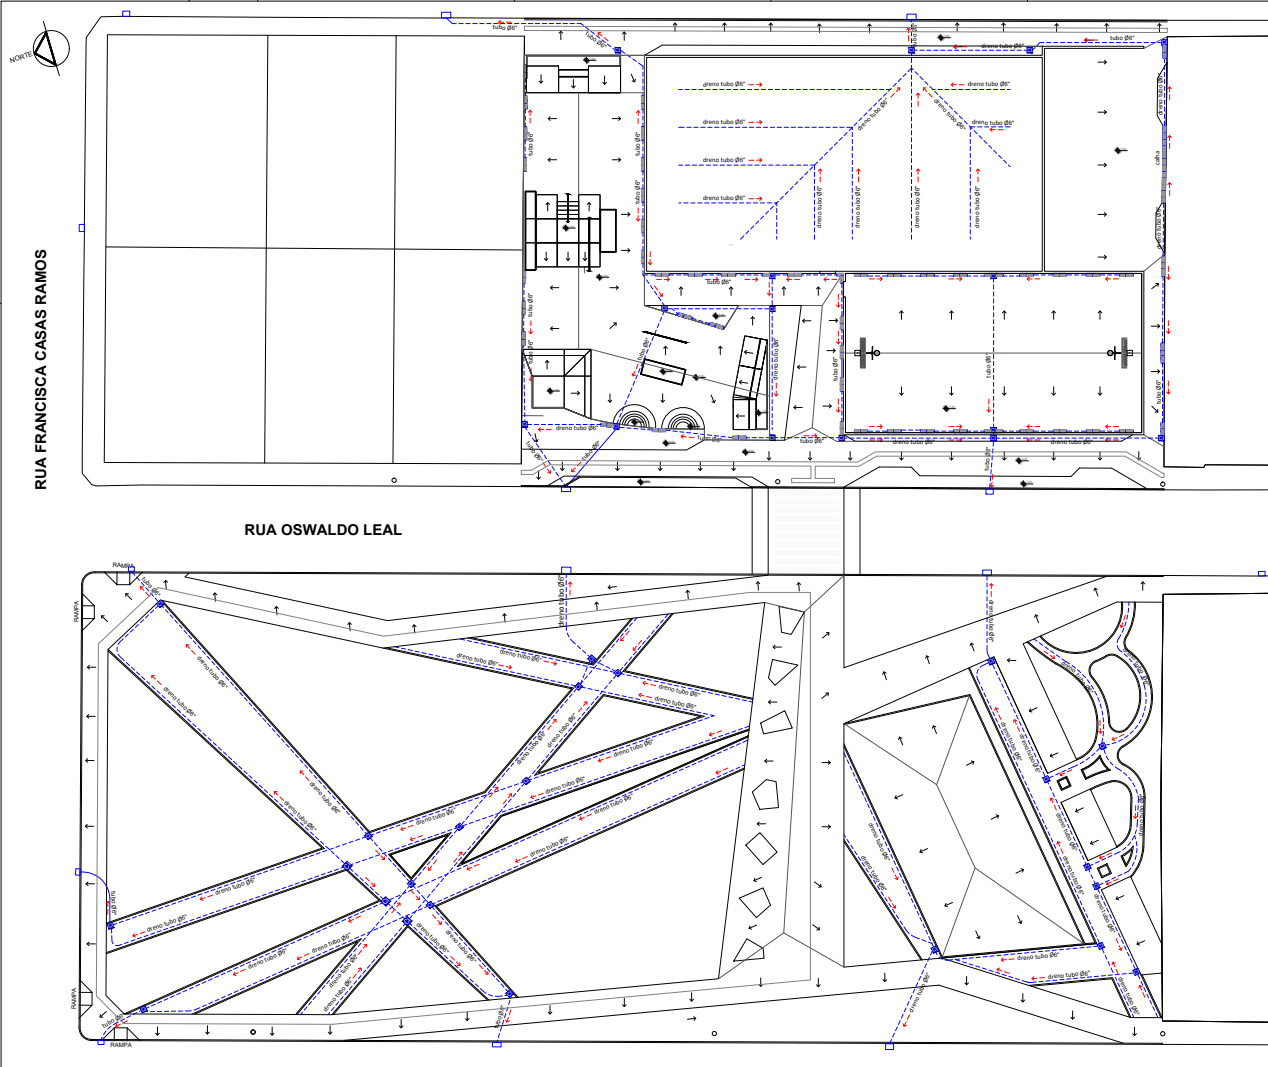

e-DOC A6827BBC
Proc 105778/2023-e

■ Caixa de ligação e passagem de concreto pré-moldado 40x40cm
□ Boca de lobo existente

PLANTA DE DRENO

BRITA NR 2

MANTA GEOTÊXTIL

DRENO CORRUGADO PEAD Ø 6"

Detalhe dreno
escala 1:15

DIRETORIA DE PLANEJAMENTO URBANO
Rua Alberto Wiener - 100
Vila Operária - Itajaí - SC - CEP 88.304-053
Fone: 47-3341-6071 - anu@itajai.sc.gov.br
www.itajai.sc.gov.br

Projeto

PRAÇA PORTAL II
Rua Oswaldo Leal
Loteamento Portal
Barro Velho de Cima - Itajaí/SC

Conteúdo

PLANTA DE PAISAGISMO

Resp. Técnico:
Arq. Daniel Moogen Lemos CAU nº A45384-6
Arq. Fabiano Haack Zago CAU nº A42864-7
Arq. Rossana Ferrari Scollaro CAU nº A43067-2

Data criação 20/09/2021

Data revisado

Desenho Moogen

Verificado

A08/11

Escala 1:250



RUA FRANCISCA CASAS RAMOS

RUA OSWALDO LEAL

e-DOC A6827BBC
Proc 105778/2023-e

	Ipê Amarelo <i>Handroanthus albus</i>	20 unid.
	Quaresmeira <i>Tibouchina granulosa</i>	13 unid.
	Palmeira Imperial <i>Roystonea oleracea</i>	10 unid.
	Frutíferas variadas <i>Bergamota Citrus reticulata</i> <i>Pitangueira Eugenia uniflora</i> <i>Goiabeira Psidium guajava</i> <i>Laranjeira Citrus sinensis</i>	53 unid.
	Gramma Esmeralda <i>Zoysia japonica</i>	1.667,99m²
	Gramma Amendoeira <i>Albizia leopoldi</i>	604,86m²
	Clusia <i>Clusia fluminensis</i>	104 unid.

DIRETORIA DE PLANEJAMENTO URBANO
Rua Alberto Wiener - 100
Vila Operária - Itajaí - SC - CEP 88.304-053
Fone: 47-3341-6071 - anu@itajai.sc.gov.br
www.itajai.sc.gov.br

Projeto

PRAÇA PORTAL II

Rua Oswaldo Leal
Loteamento Portal
Barro Velho de Cima - Itajaí/SC

Conteúdo

PLANTA DE PAISAGISMO

Resp. Técnico

Arq. Daniel Moogen Lemos CAU nº A45384-6
Arq. Fabiano Haack Zago CAU nº A42864-7
Arq. Rossana Ferrari Scollaro CAU nº A43067-2

Data criação 20/09/2021


Data revisado

Desenho Moogen


Verificado

A09/11


Escala 1:250

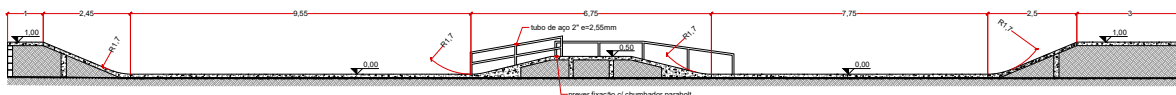


SEÇÃO BB'
escala 1:75

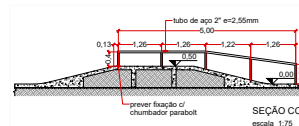




SEÇÃO AA'
escala 1:75

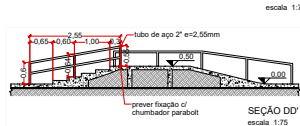

SEÇÃO CC'
escala 1:75

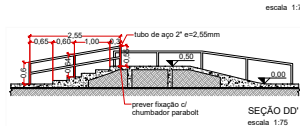

SEÇÃO DD'
escala 1:75

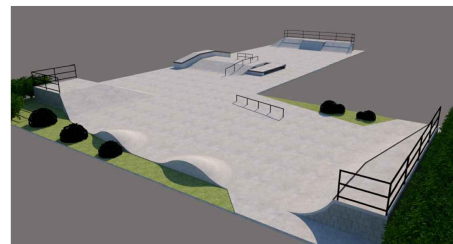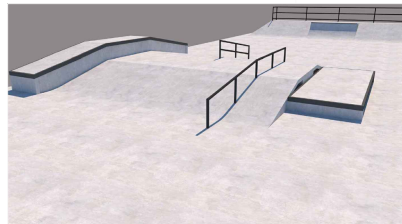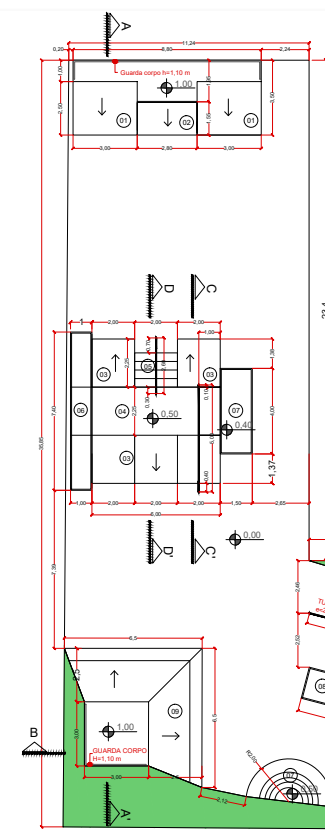

PANTA BAIXA - Implantação
escala 1:125

DIRETORIA DE PLANEJAMENTO URBANO
Rua Alberto Wiener - 100
Vila Operária - Itajaí - SC - CEP 88.304-053
Fone: 47-3341-6071 - email@itajai.sc.gov.br
www.itajai.sc.gov.br

Projeto

PRAÇA PORTAL II

Rua Ovidio Leal
Loteamento Portal
Barro Velho de Cima - Itajaí/SC

Conteúdo

PISTAS DE SKATE STREET

Resp. Técnico
Arq. Daniel Moogen Lemos CAU nº A45384-6
Arq. Fabian Haack Zago CAU nº A42864-7
Arq. Rossana Ferrari Sciolaro CAU nº A43067-2

Data criação 20/09/2021




Data revisão

Desenho Moogen


Verificado

A10/11


Escala 1:75

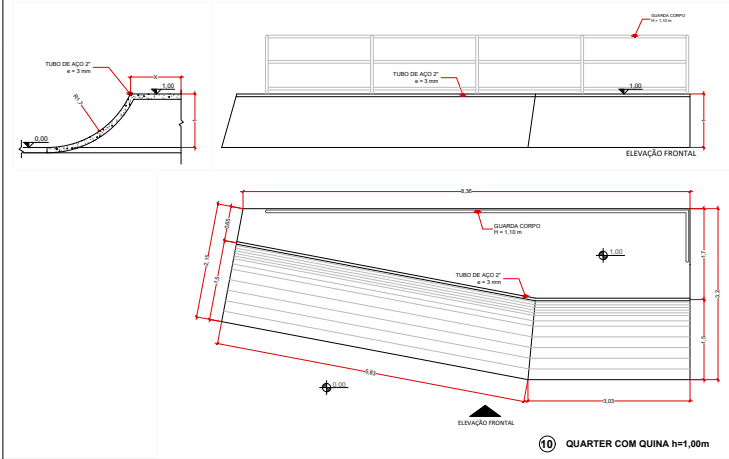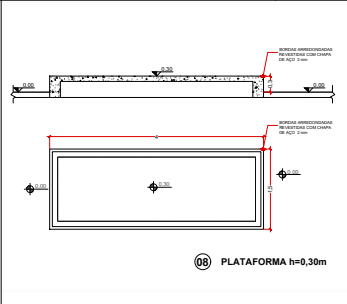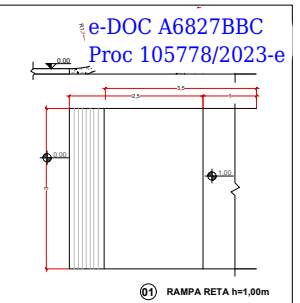

Escala	1:50
--------	------

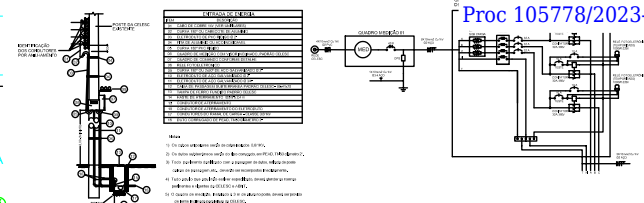

QUADRO DE CARGAS			
QD-MEIOÇÃO	CHISCRETO	LOCAL	TOTAL (W)
01	A	QUADRA POLIESPORTIVA	01 x 250 02 x 330
		GARRAFÃO	01 x 434 02 x 330
		PISTA DE SKATE	02 x 434 04 x 330
	C	CAMPO DE AREIA	04 x 330 08 x 330
			2172

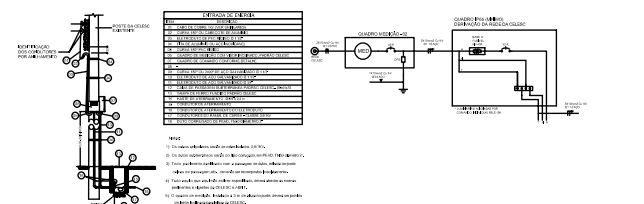

QUADRO DE CARGAS			
QD-MEIOÇÃO	CHISCRETO	LOCAL	TOTAL (W)
02	A	PRAÇA	18 x 100
			1800

LEGENDA

	POSTE DA CELESC
	POSTE CIRCULAR 11m C/ CRUZETA
	PROJETOR LED
	POSTE ORNAMENTAL C/ LUMINÁRIA LED
	CAIXA DE PASSAGEM
	ATERRAMENTO
	ELETRODUTO CORRUGADO PEAD 2"
	CONDUTORES FASE - NEUTRO - TERRA

SECRETARIA MUNICIPAL DE OBRAS			
Iluminação Pública - Praça Portal II			
Planta geral - Diagrama unifilar - Quadro de cargas			
Rua Oswaldo Leal - Engenheiros - Itajaí - SC			
Departamento de Engenharia Elétrica			
Naurício Macedo Menezes			
01/09/2021			
1/1			