




PLANTA BAIXA TÉRREO EXISTENTE
ESC:1 : 75

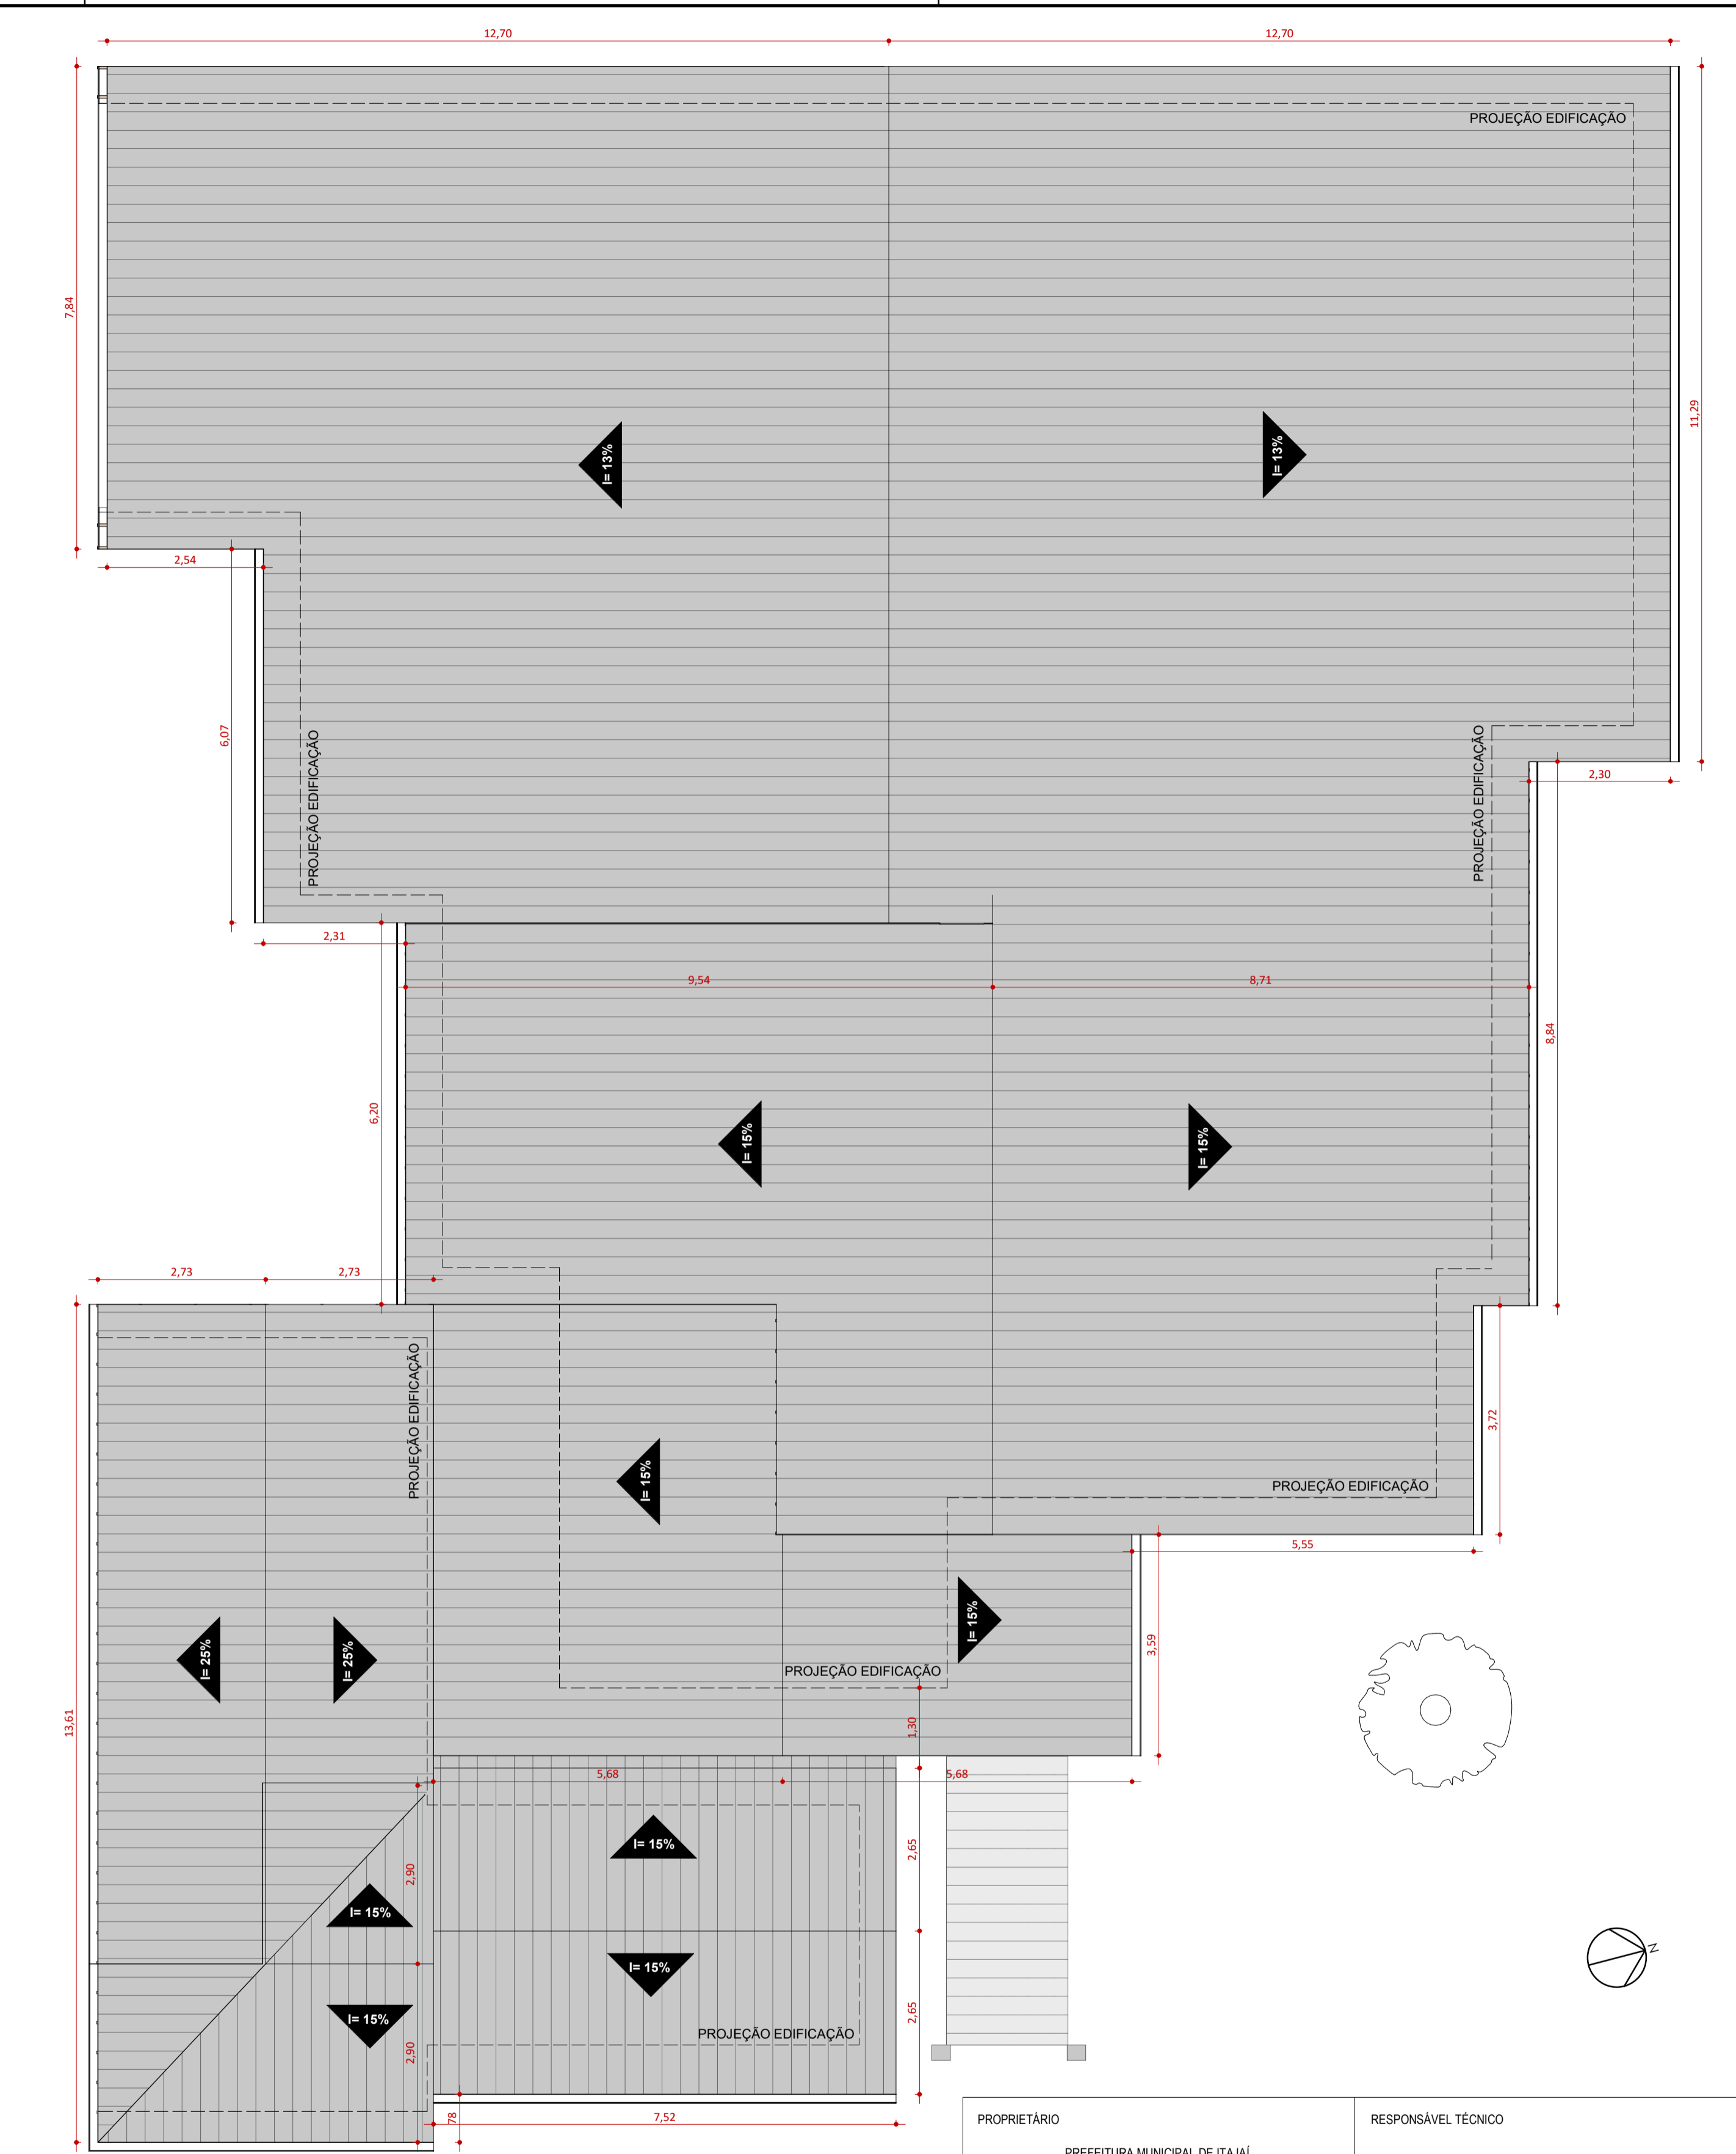

PLANTA BAIXA COBERTURA EXISTENTE
ESC:1 : 75

PROPRIETÁRIO PREFEITURA MUNICIPAL DE ITAJAI		RESPONSÁVEL TÉCNICO ELMIR BORTOLANZA	
		PROJETISTA BRUNA K.S.	
OBRA REFORMA			
EDIFICAÇÃO CEI LUIZ ORSI JÚNIOR			
ENDEREÇO R. FERMINO VIÉIRA CORDEIRO, 2381 - ESPINHEIROS, ITAJAI			
PROJETO ARQUITETÔNICO	DATA 07/07/2023	ETAPA EXECUTIVA	FOLHA 001
CONTEÚDO PLANTA BAIXA EXISTENTE TÉRREO E COBERTURA		ESCALA 1 : 75	