




PLANTA BAIXA TÉRREO LAYOUT
ESC:1 : 75



VISTA 03 FUNDOS



VISTA 04 FACHADA NORTE

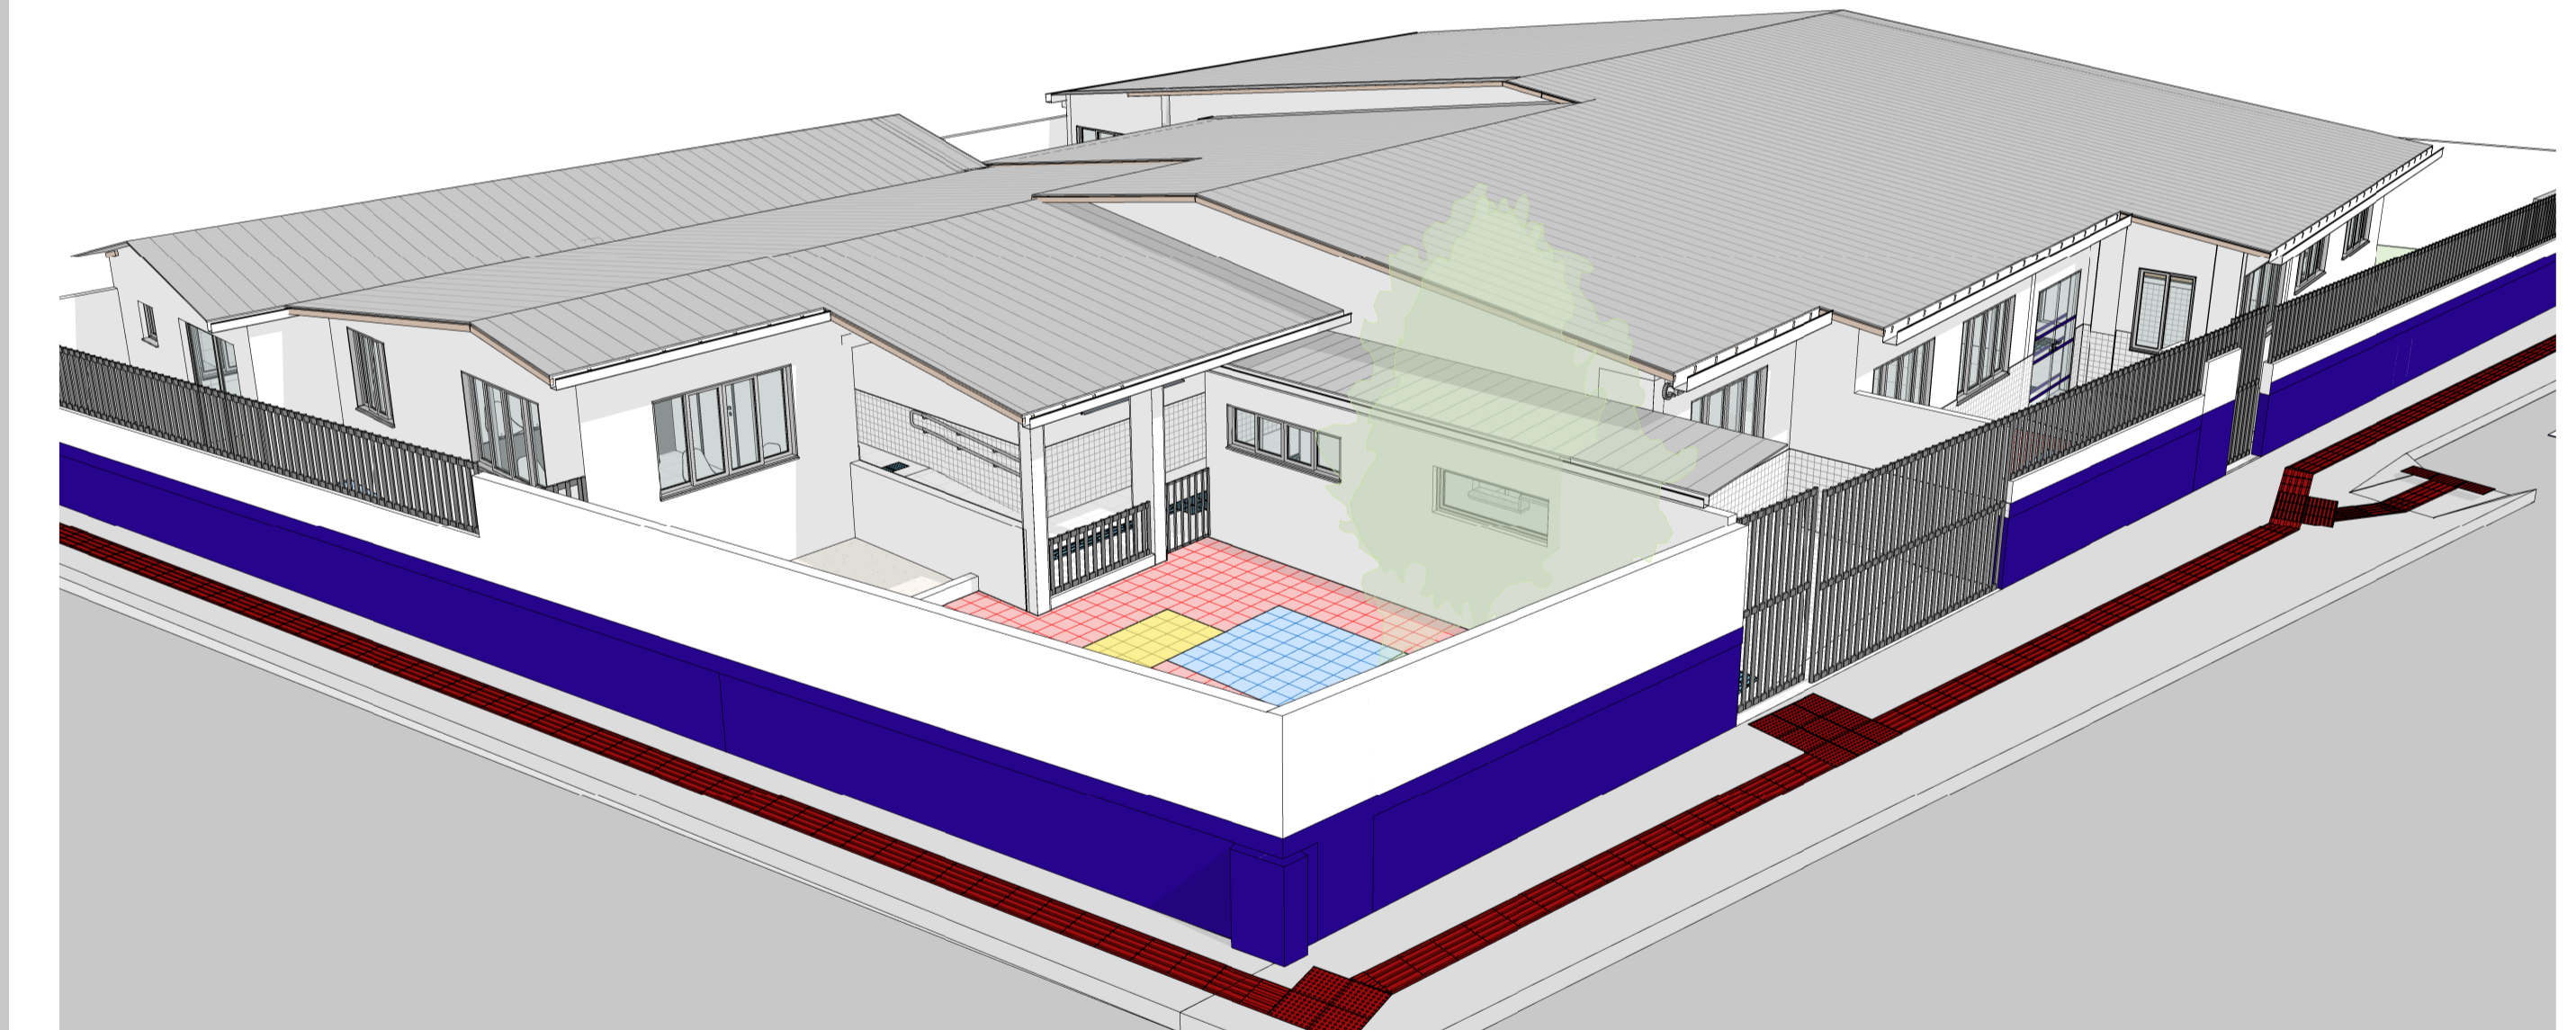

VISTA 05 ESQUINA

PROPRIETÁRIO PREFEITURA MUNICIPAL DE ITAJAÍ		RESPONSÁVEL TÉCNICO ELMIR BORTOLANZA			
		EQUIPE TÉCNICA RESPONSÁVEL TÉCNICO ELMIR BORTOLANZA ARQUITETO E URBANISTA CAU 46206-2		PROJETISTA BRUNA K.S.	
OBRA REFORMA					
EDIFICAÇÃO CEI LUIZ ORSI JÚNIOR					
ENDEREÇO R. FERMINO VIEIRA CORDEIRO, 2381 - ESPINHEIROS, ITAJAÍ					
PROJETO ARQUITETÔNICO		DATA 07/07/2023		FOLHA 006	
CONTEÚDO PLANTA BAIXA DE LAYOUT E VISTAS 3D		ETAPA EXECUTIVA			
		ESCALA 1 : 75			