

PREFEITURA MUNICIPAL DE ITAJAÍ

CNPJ 83.102.277/0001-52

PROJETO DE DRENAGEM URBANA

TOMO II

DESENHOS

Rua Dr. Reinaldo Schmithausen e BR-101

Bairro Cordeiros, Itajaí/SC

Novembro/2023




SUMÁRIO

1	PROJETO DE DRENAGEM URBANA _____	4
2	PROJETO DE SINALIZAÇÃO DE OBRAS _____	11

CONTROLE DE REVISÕES



[illegible]



1 PROJETO DE DRENAGEM URBANA

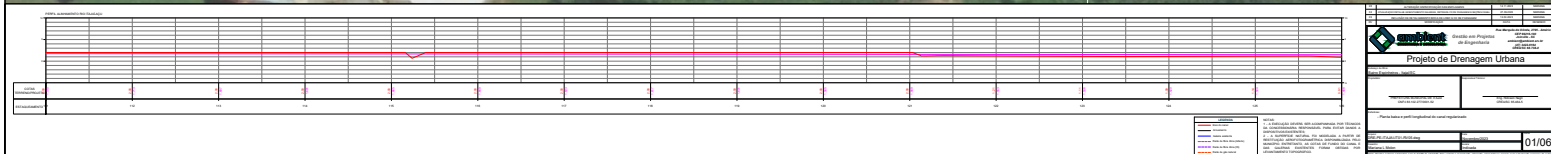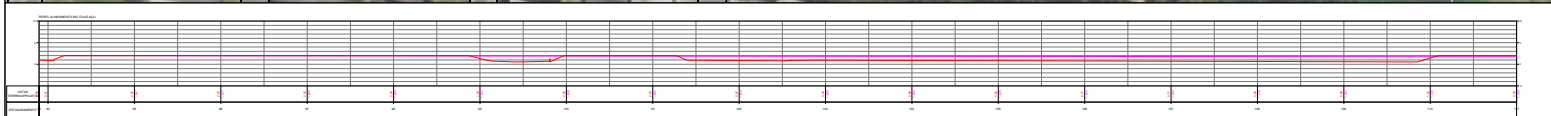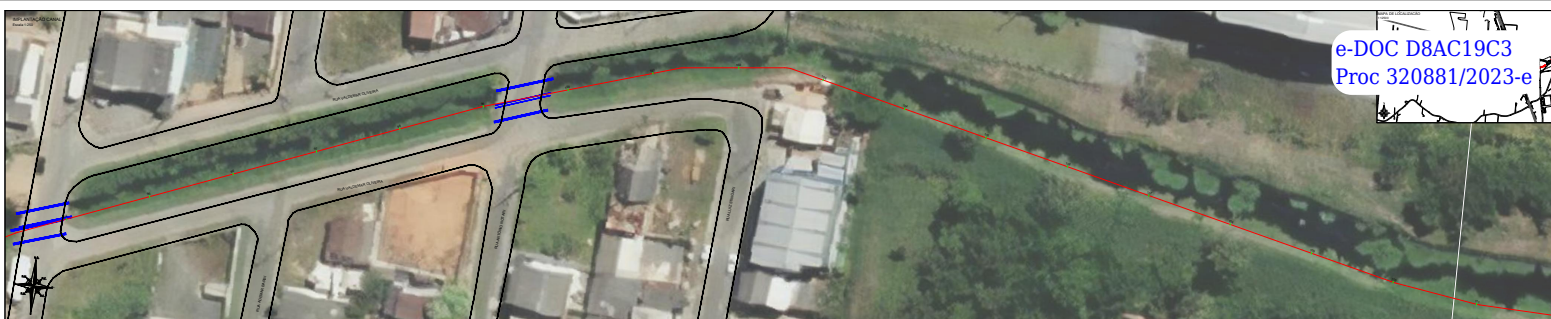

Legenda
Linha Vermelha: Linha de Projeto
Linha Azul: Linha de Projeto
Linha Verde: Linha de Projeto
Linha Amarela: Linha de Projeto
Linha Cinza: Linha de Projeto

Projeto de Drenagem Urbana	
Escala: 1:500	
Data: 01/06	
Assinado: [Assinatura]	
Carimbo: [Carimbo]	

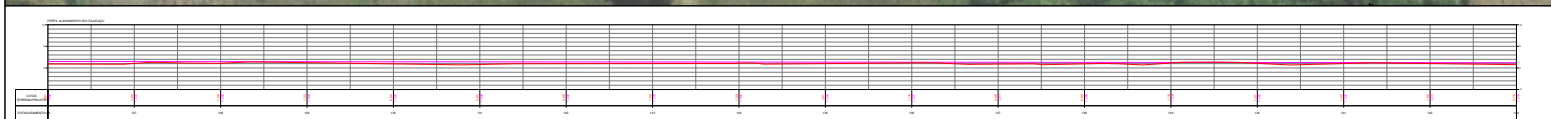
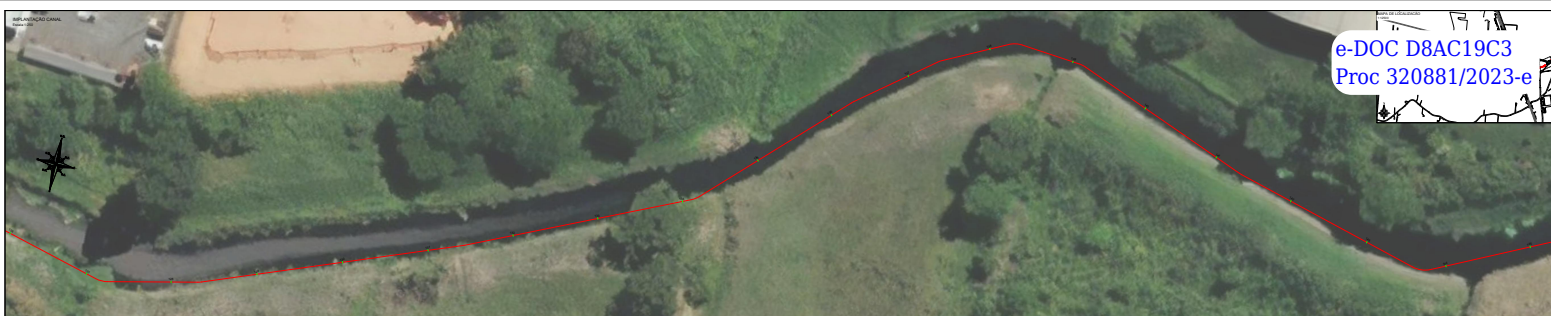


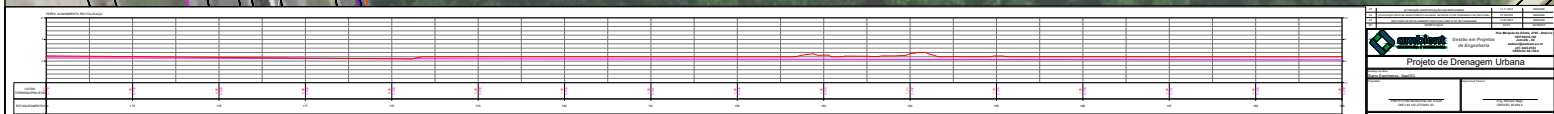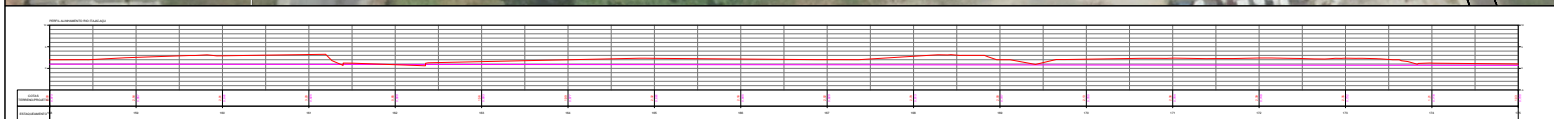


Legenda
Rede de drenagem
Área de drenagem
Área de proteção
Área de preservação


NOTA:
A drenagem foi projetada de acordo com o projeto de drenagem de 2018, com a seguinte velocidade de escoamento de 0,5 m/s, considerando a rugosidade de 0,015 e a inclinação de 0,001 m/m.

Projeto de Drenagem Urbana	
Projeto de Drenagem Urbana	03/06

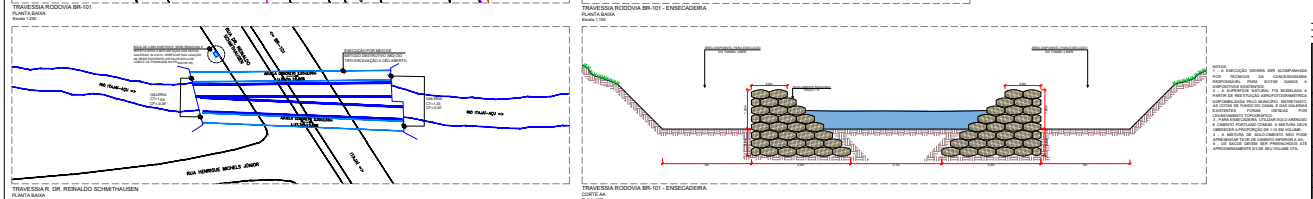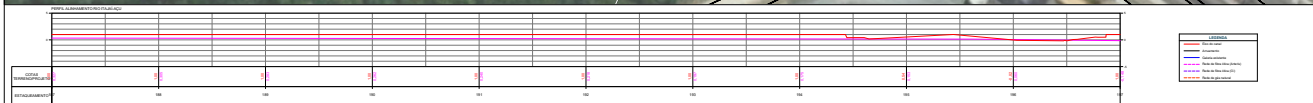
[illegible]

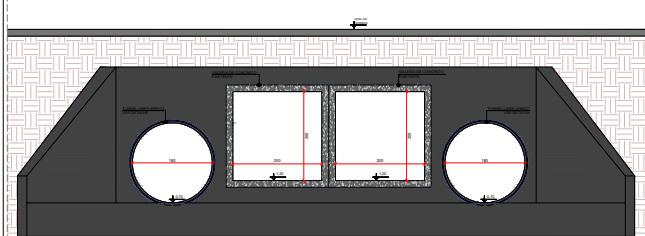


TRAVESSIA RODOVIA BB-101

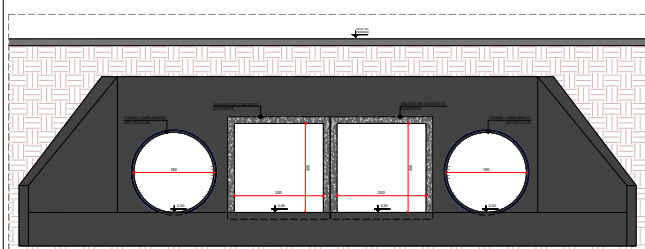


TRAVESSIA RODOVIA BB-101

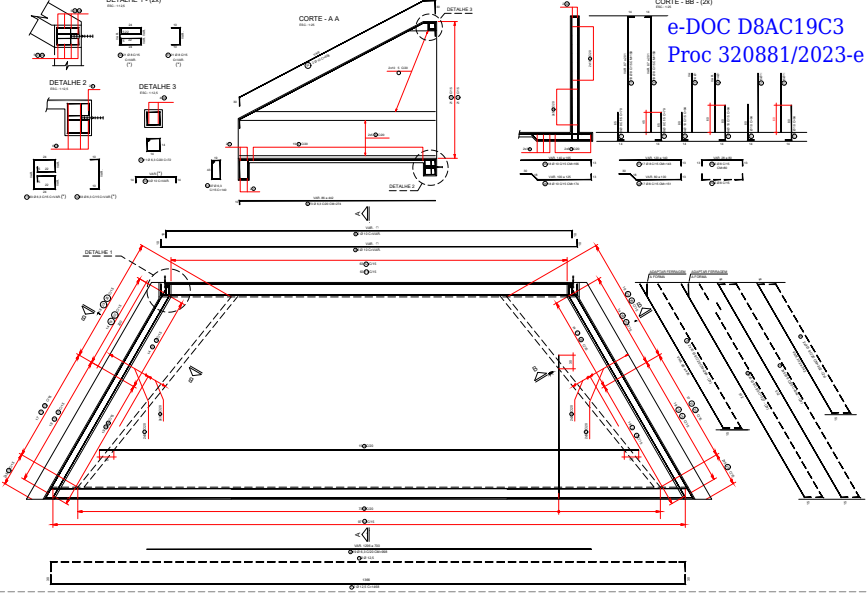

SEÇÃO DE ALA

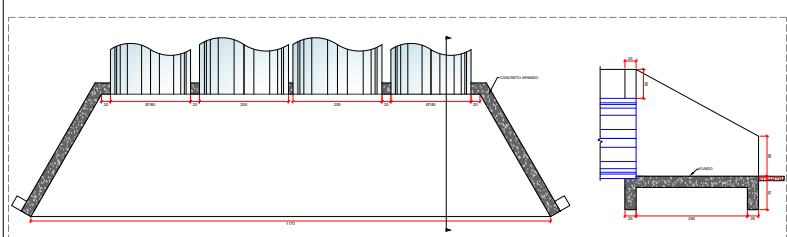

TRAVESSIA RODOVIA BB-101

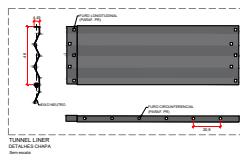


TUNEL LINER


ITEM	QUANTIDADE	UNIDADE	VALOR UNITÁRIO	VALOR TOTAL
1	1	m²	100,00	100,00
2	1	m²	100,00	100,00
ITEM	QUANTIDADE	UNIDADE	VALOR UNITÁRIO	VALOR TOTAL
1	1	m²	100,00	100,00
2	1	m²	100,00	100,00
NOTAS:
1. A obra será executada de acordo com o projeto executivo aprovado pelo órgão competente.
2. O projeto executivo deverá ser elaborado de acordo com as normas técnicas vigentes.
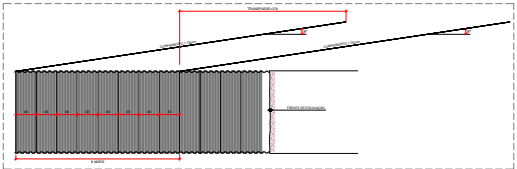

ENFILAGEM

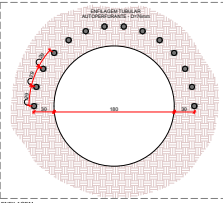


ENFILAGEM

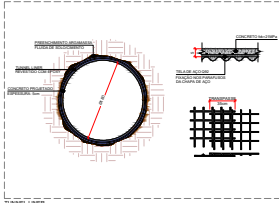


TUNEL LINER


Projeto de Drenagem Urbana	
05/06	

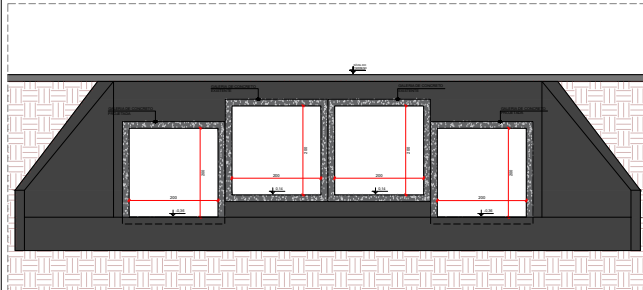


TRAVESSIA RUA DR. REINALDO SCHMITHAUSEN
VISTA LATERAL
Folha 1/06

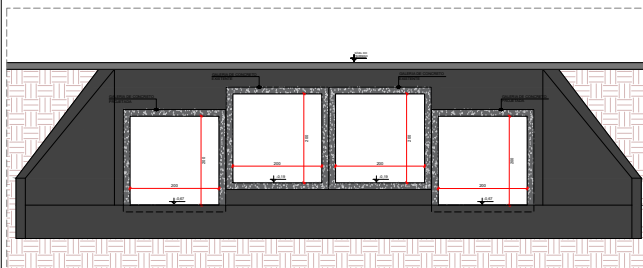


TRAVESSIA RUA DR. REINALDO SCHMITHAUSEN
VISTA LATERAL
Folha 1/06

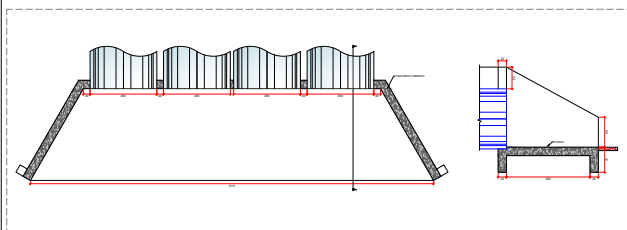


BOCA DE ALA
PLANTA BAIXA E CORTE AA
Folha 1/06

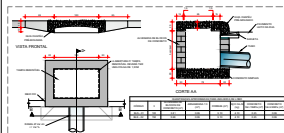



BOCA DE ALA
CORTE AA
Folha 1/06

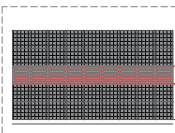


CALÇADA
PLANTA BAIXA
Folha 1/06

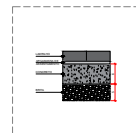

ASFOAMENTO LACRELUX
CORTE AA
Folha 1/06

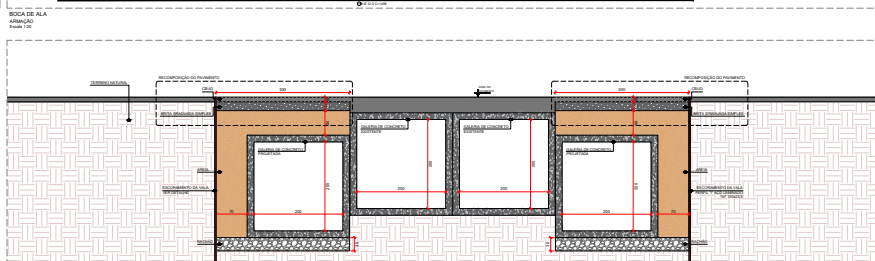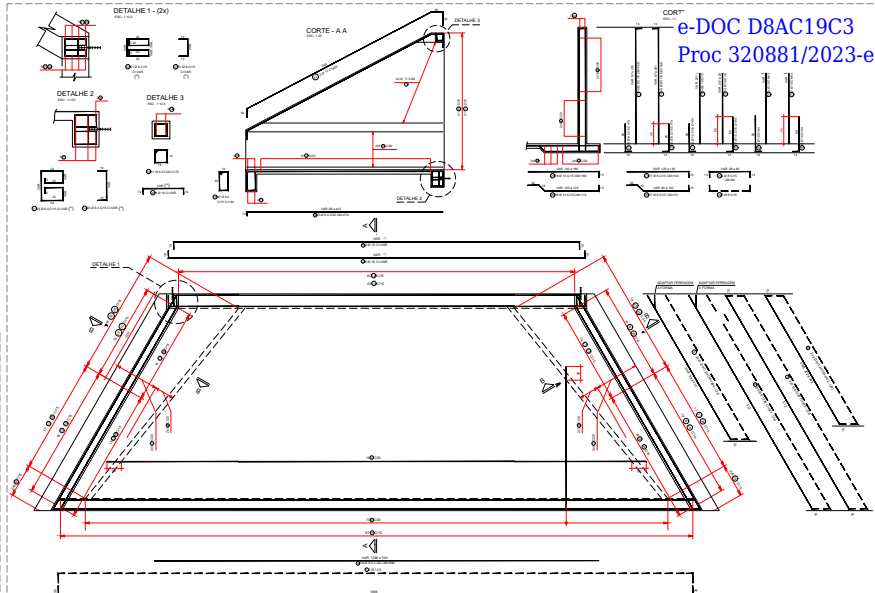

TRAVESSIA RUA DR. REINALDO SCHMITHAUSEN
VISTA LATERAL
Folha 1/06





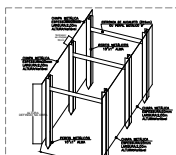


RECORRAMENTO
RESPECTIVA
Folha 1/06

Item	Descrição	Quantidade	Valor Unitário	Valor Total
1
2
3
4
5
6
7
8
9
10

		Projeto de Drenagem Urbana 06/06
Rua
...		...
...		...




2 PROJETO DE SINALIZAÇÃO DE OBRAS

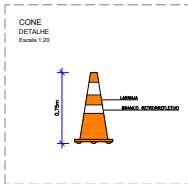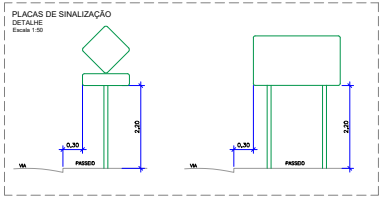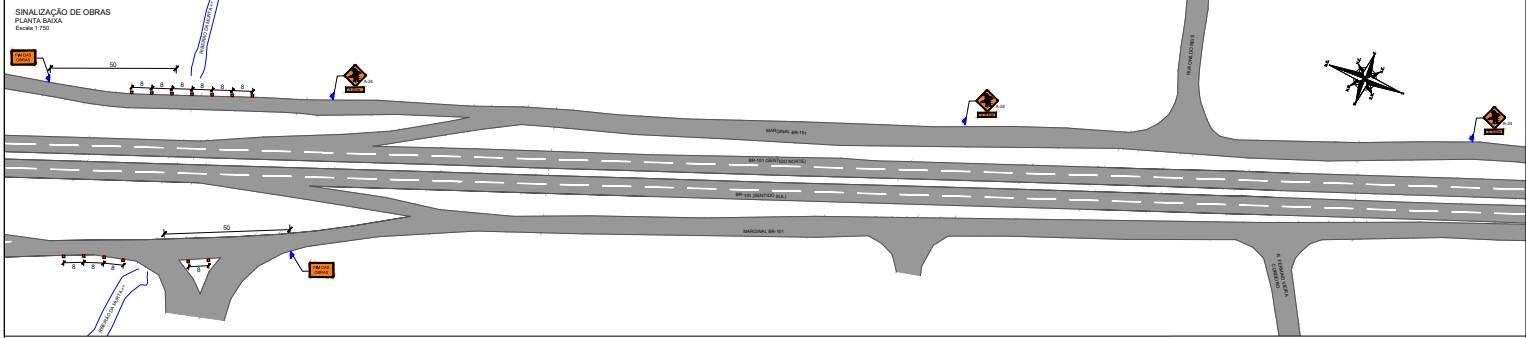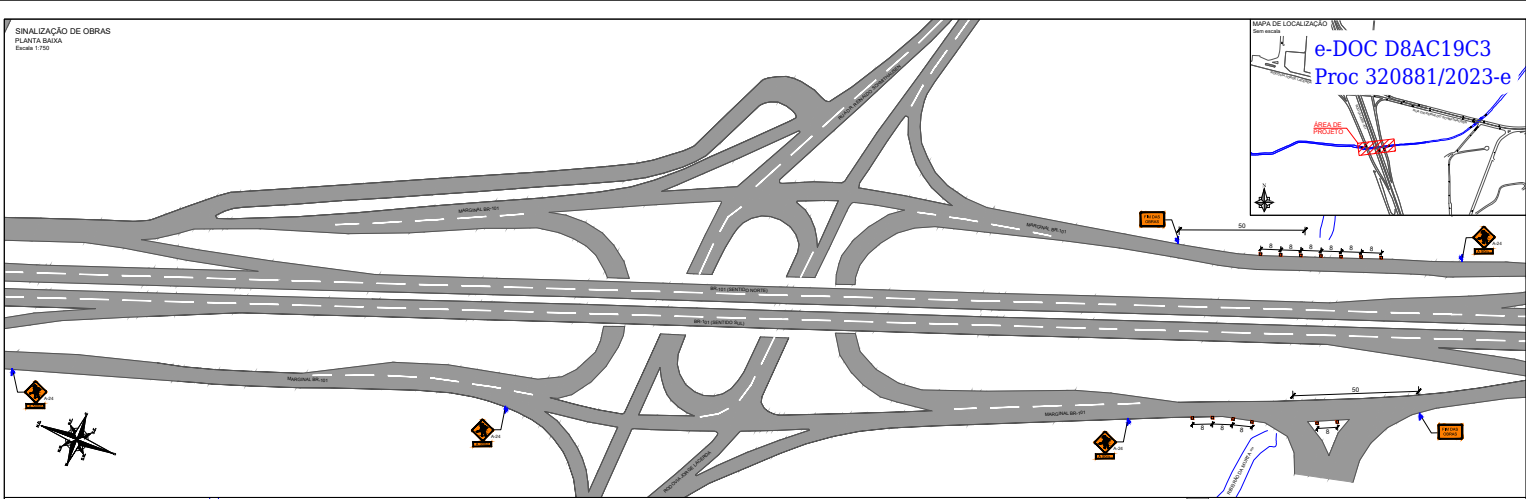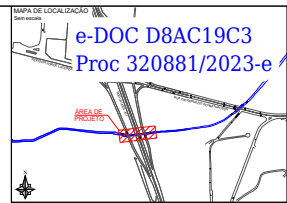







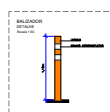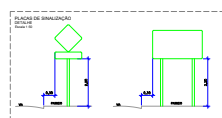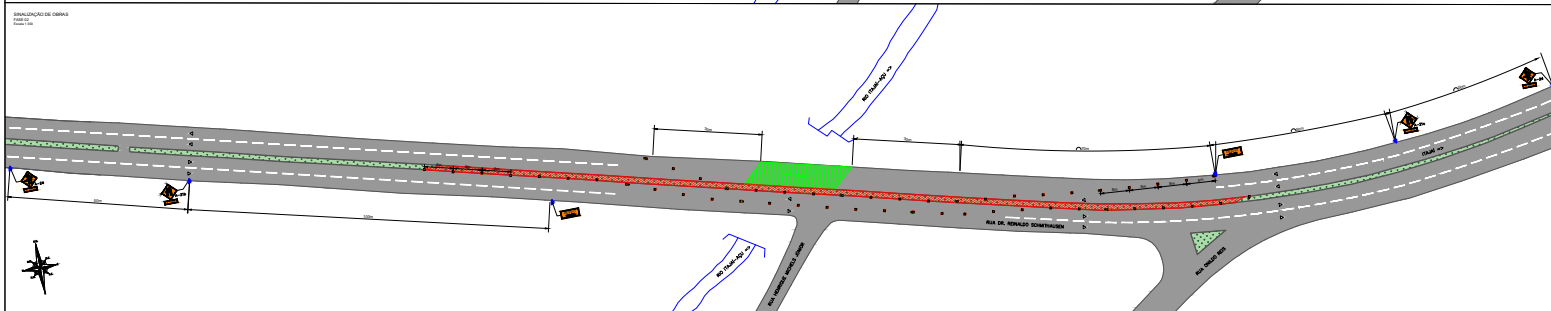































































































































































































DISPOSTO	QUANTIDADE	LEGENDA
CONE	13 unidades	CONE
		PLACA PROLENTA

PLACA	CÓDIGO	DIMENSÕES	CORES	QUANTIDADE
	A-24	400x300mm BARRAGEM DE 100m BARRAGEM DE 150m BARRAGEM DE 200m	AMARELO VERDE VERDE VERDE	2
	A-24	400x300mm BARRAGEM DE 100m BARRAGEM DE 150m BARRAGEM DE 200m	AMARELO VERDE VERDE VERDE	2
	A-24	400x300mm BARRAGEM DE 100m BARRAGEM DE 150m BARRAGEM DE 200m	AMARELO VERDE VERDE VERDE	2
	-	400x300mm BARRAGEM DE 100m BARRAGEM DE 150m BARRAGEM DE 200m	AMARELO VERDE VERDE VERDE	2

ambient		Rua Marquês de Olinda, 270 - Andaraí CEP 04210-000 São Paulo - SP	
Gestão em Projetos de Engenharia		ambient@ambient.com.br (11) 3422-6194 CNPJ 06.919.194	
Projeto de Sinalização Temporária			
Rodovia BR-101, km 117, Bairro Engenheiros - Itajaí/SC		Projeto de Sinalização Temporária	
Planta baixa e detalhes		Projeto de Sinalização Temporária	
Data: 01/01/2023		Data: 01/01/2023	
Assinado digitalmente por: Mariana L. M. M.		Assinado digitalmente por: Mariana L. M. M.	
Assinado digitalmente por: Mariana L. M. M.		Assinado digitalmente por: Mariana L. M. M.	



QUANTIDADE DE SEQUÊNCIAS		QUANTIDADE SIMULAÇÃO VERTICAL				
sequência	quantidade	PLVH	CEDRO	IMBETÉZ	COPIE	Quant
sequência 01	01 unidade		A-20	01 unidade	01 unidade	1
sequência 02	11 unidades		A-20	01 unidade	01 unidade	1
LEGENDA						
	sequência 03		A-20	01 unidade	01 unidade	1
	sequência 04		A-20	01 unidade	01 unidade	1
	sequência 05		-	01 unidade	01 unidade	1
	sequência 06		-	01 unidade	01 unidade	1
