


SALA DE AULA
ÁREA | 46,75M²
PDL | 2,93

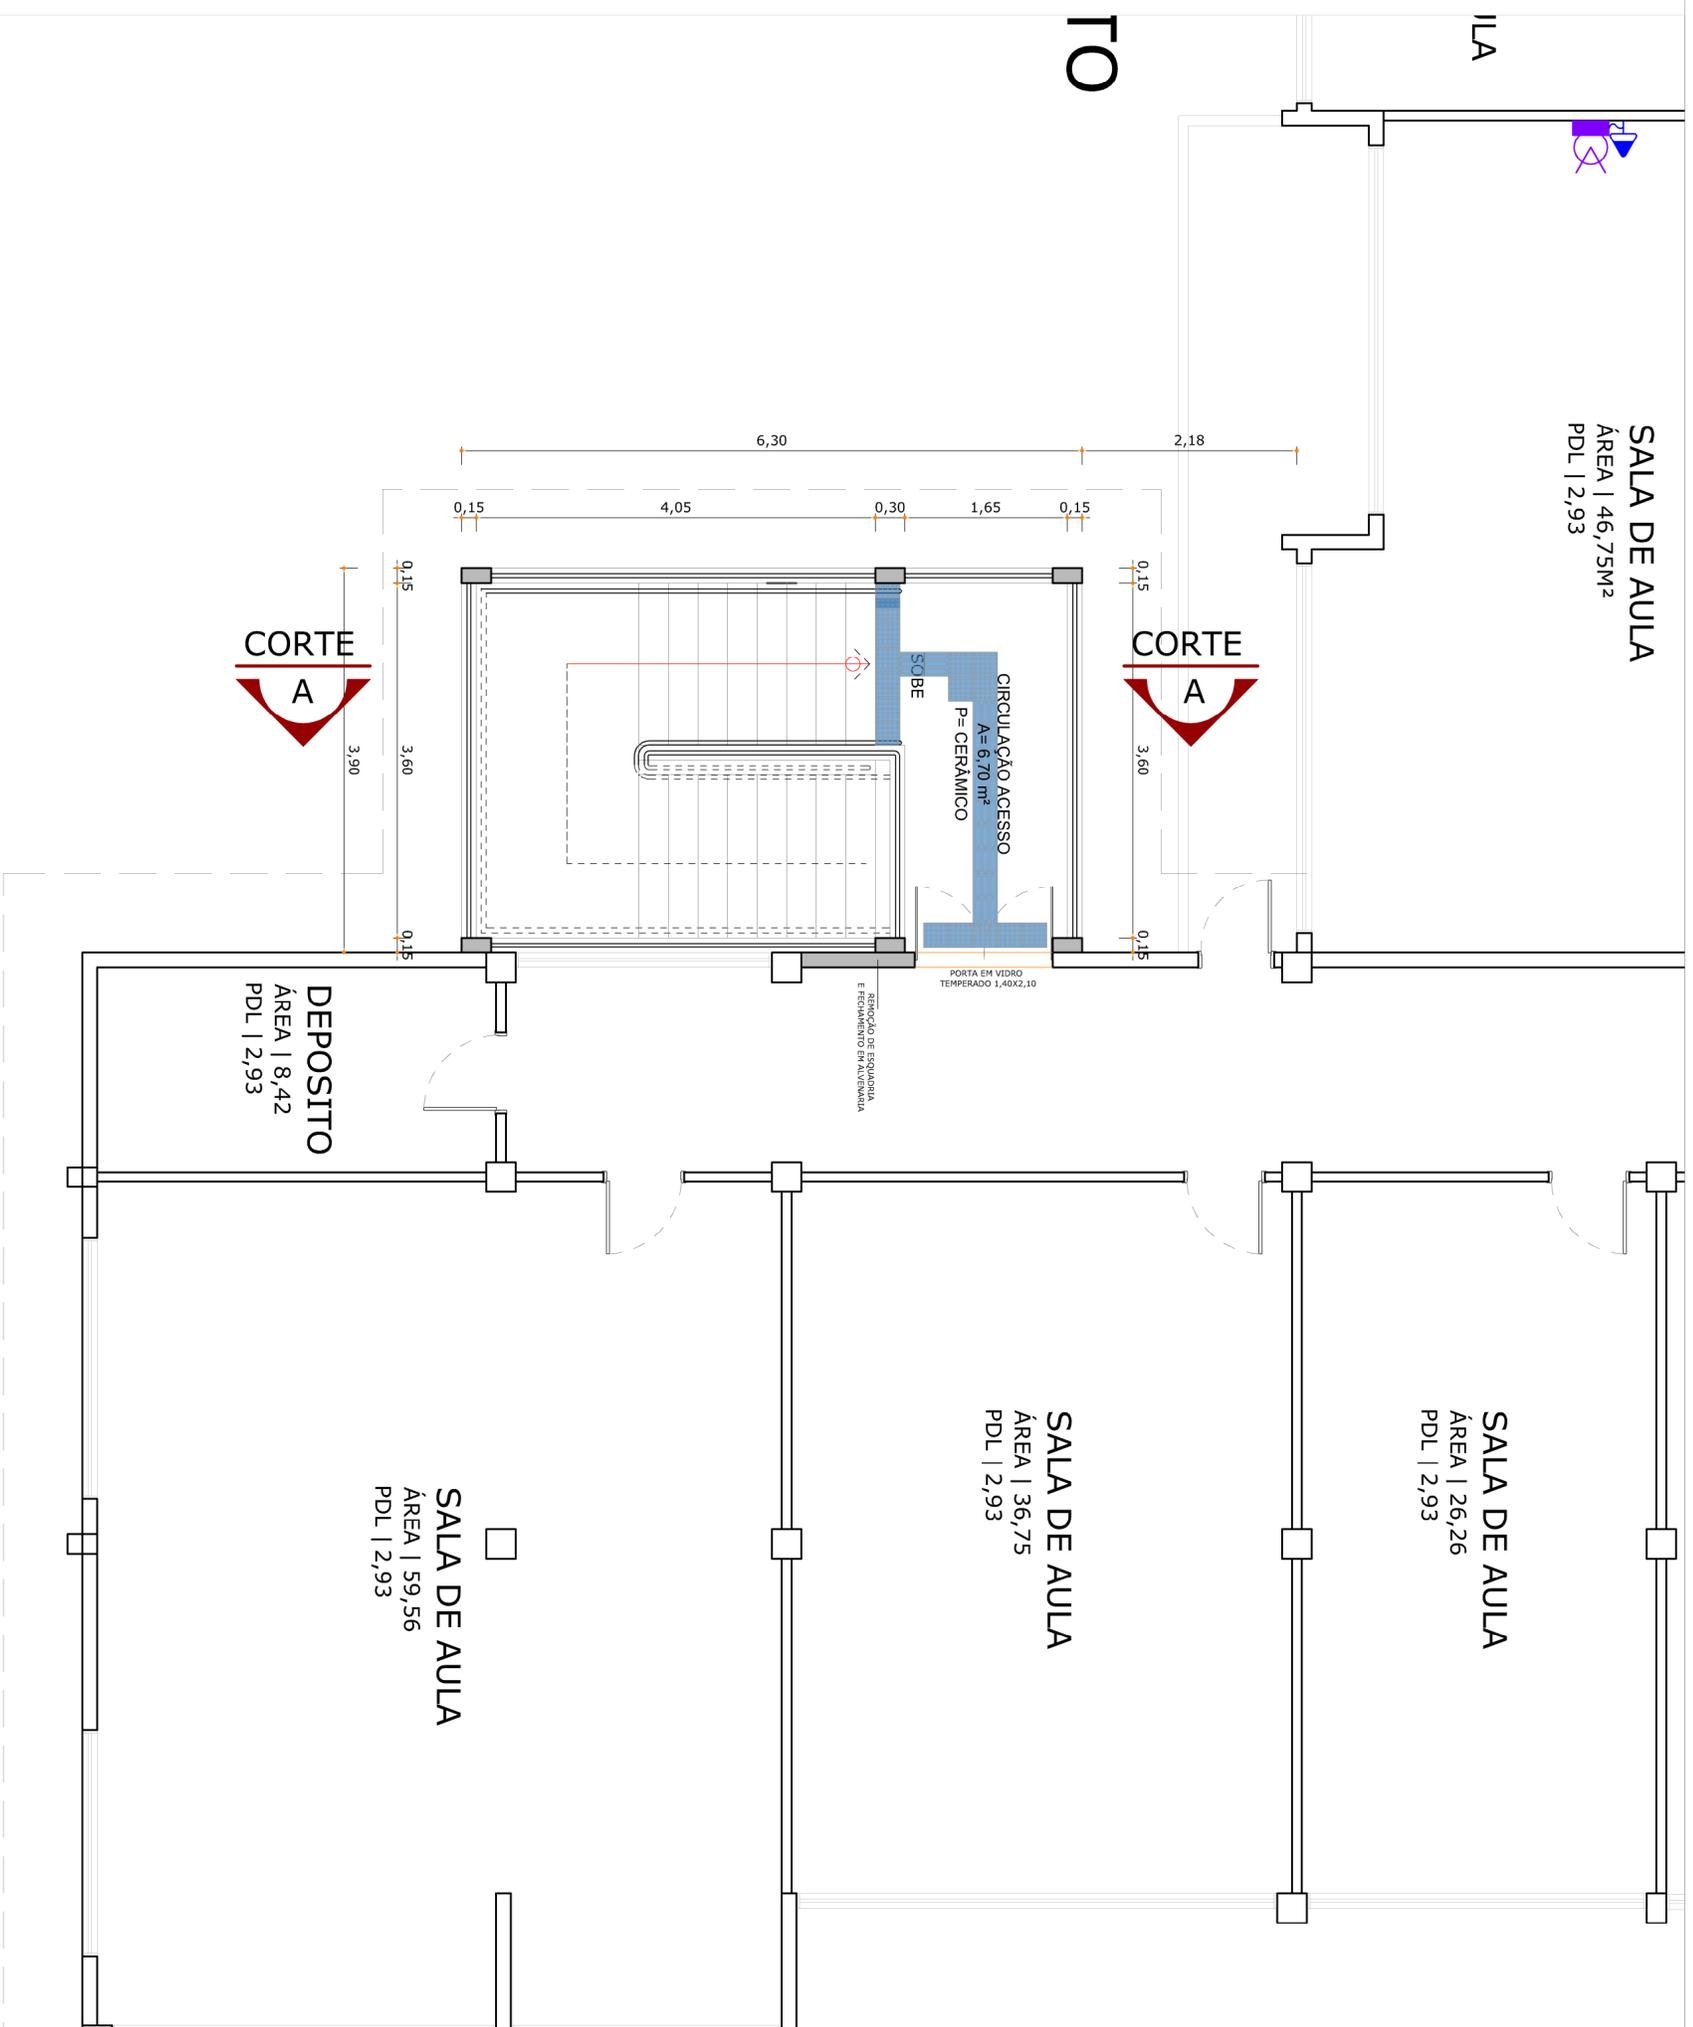

PLANTA BAIXA TÉRREO

ESCALA 1:50



EQUIPE TÉCNICA
ELMIR BORTOLANZA
ARQUITETO E URBANISTA
CAU 448286-2

RESPONSÁVEL TÉCNICO

OBRA COBERTURA DA QUADRA

EDIFICAÇÃO EB PROP^{ta} MARIA ROSA HELENO SCHULTE


ENDEREÇO

ESPINHEIROS - ITAJAÍ, SC.

PROJETO ARQUITETÔNICO

CONTEÚDO PLANTA BAIXA


ETAPA ANTEPROJETO FOLHA ARQ-02/03
ESCALA INDICADA

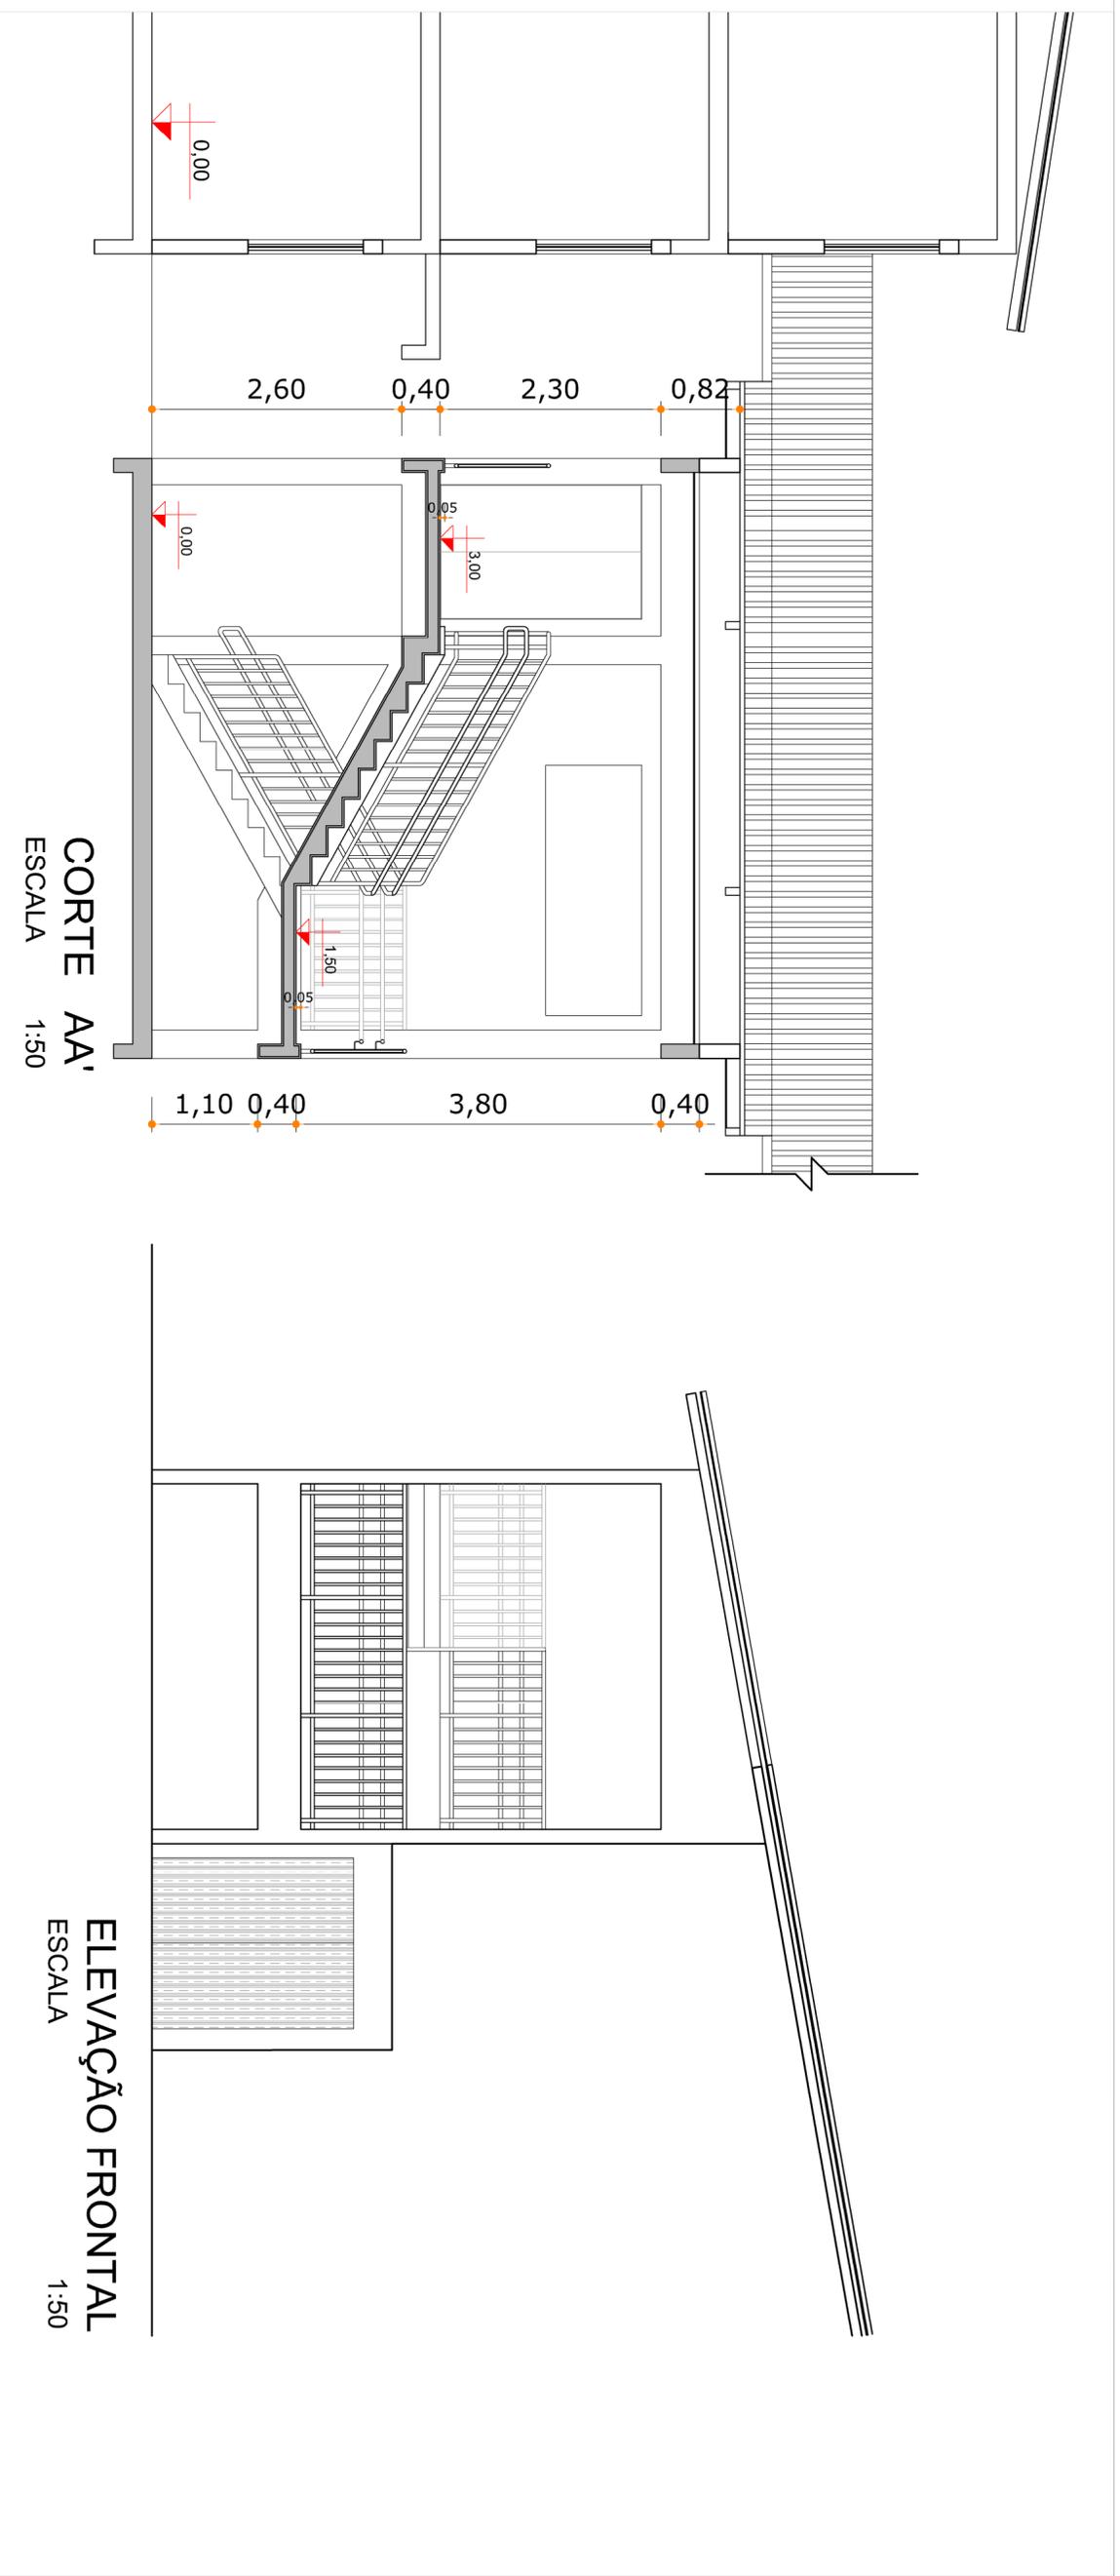

CORTE AA'
ESCALA 1:50

ELEVAÇÃO FRONTAL
ESCALA 1:50


CASA DE BOMBAS

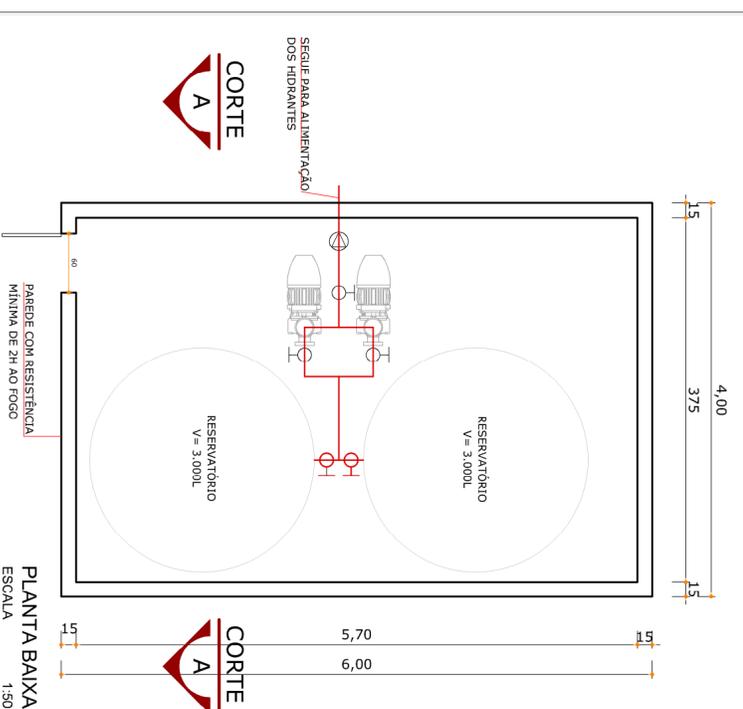

PLANTA BAIXA
ESCALA 1:50

CORTE A
ESCALA 1:50


CORTE
ESCALA 1:50

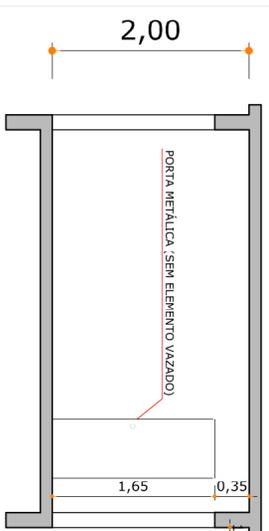

CORTE
ESCALA 1:50

CORTE A
ESCALA 1:20

DETALHE GUARDA-CORPO
ESCALA 1:20

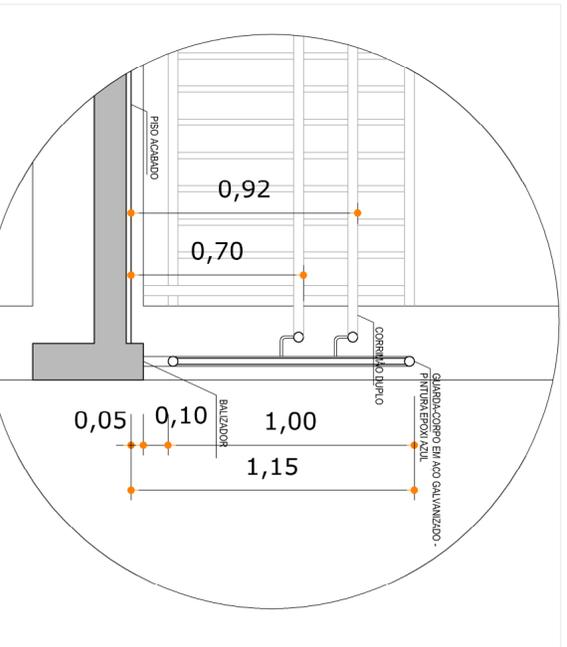

EQUIPE TÉCNICA
ELMIR BORTOLANZA
ARQUITETO E URBANISTA
CAU 448286-2

RESPONSÁVEL TÉCNICO

OBRA
COBERTURA DA QUADRA

EDIFICAÇÃO
EB PROPª MARIA ROSA HELENO SCHULTE

ENDEREÇO

ESPINHEIROS - ITAJAÍ, SC.

PROJETO
ARQUITETÔNICO

CONTEÚDO
CORTES / PLANTA BAIXA

ARQUIVO
ETAPA
ANTEPROJETO
ESCALA
INDICADA

FOLHA
ARQ-03/03