
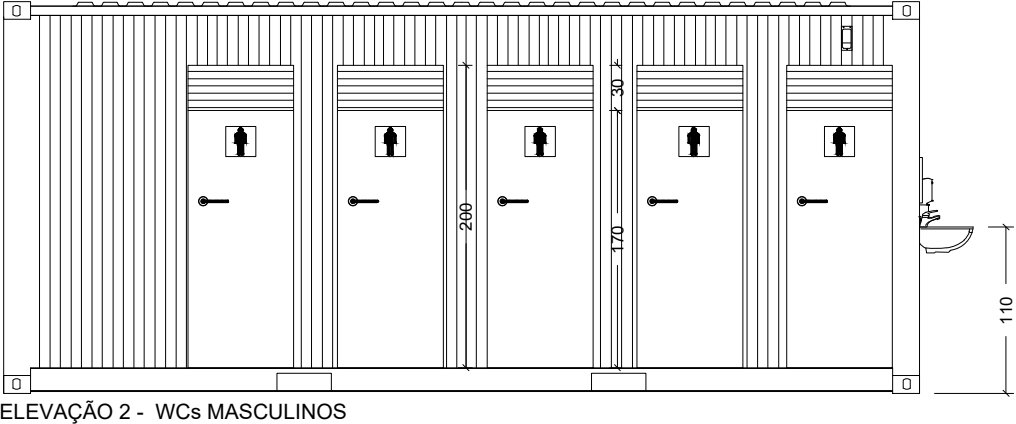
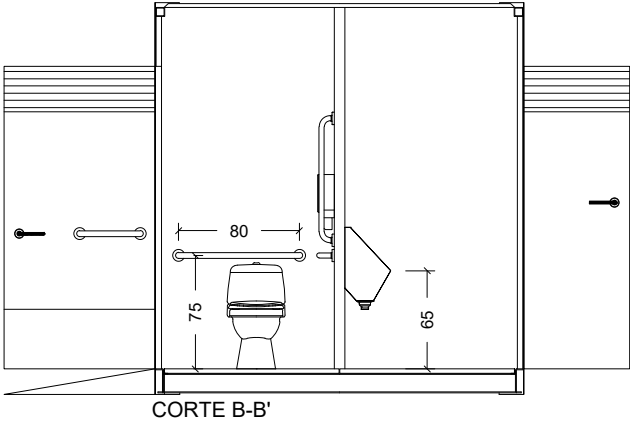
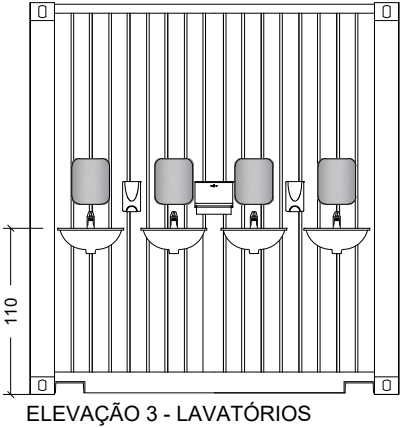
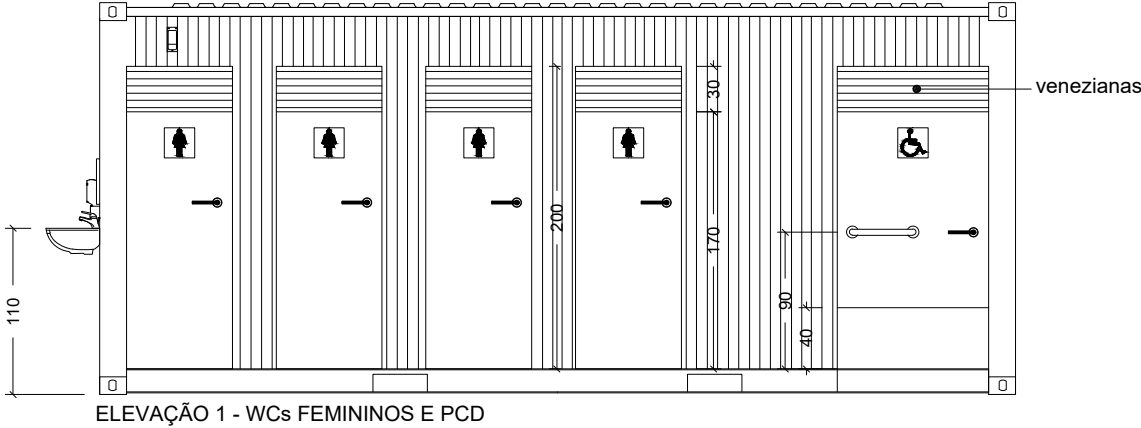
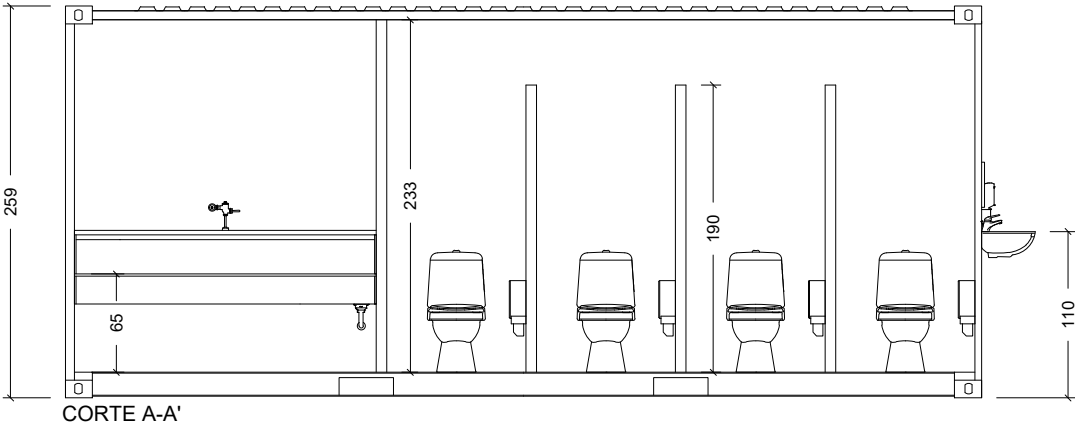


CONTAINER BANHEIRO (10 CABINES)

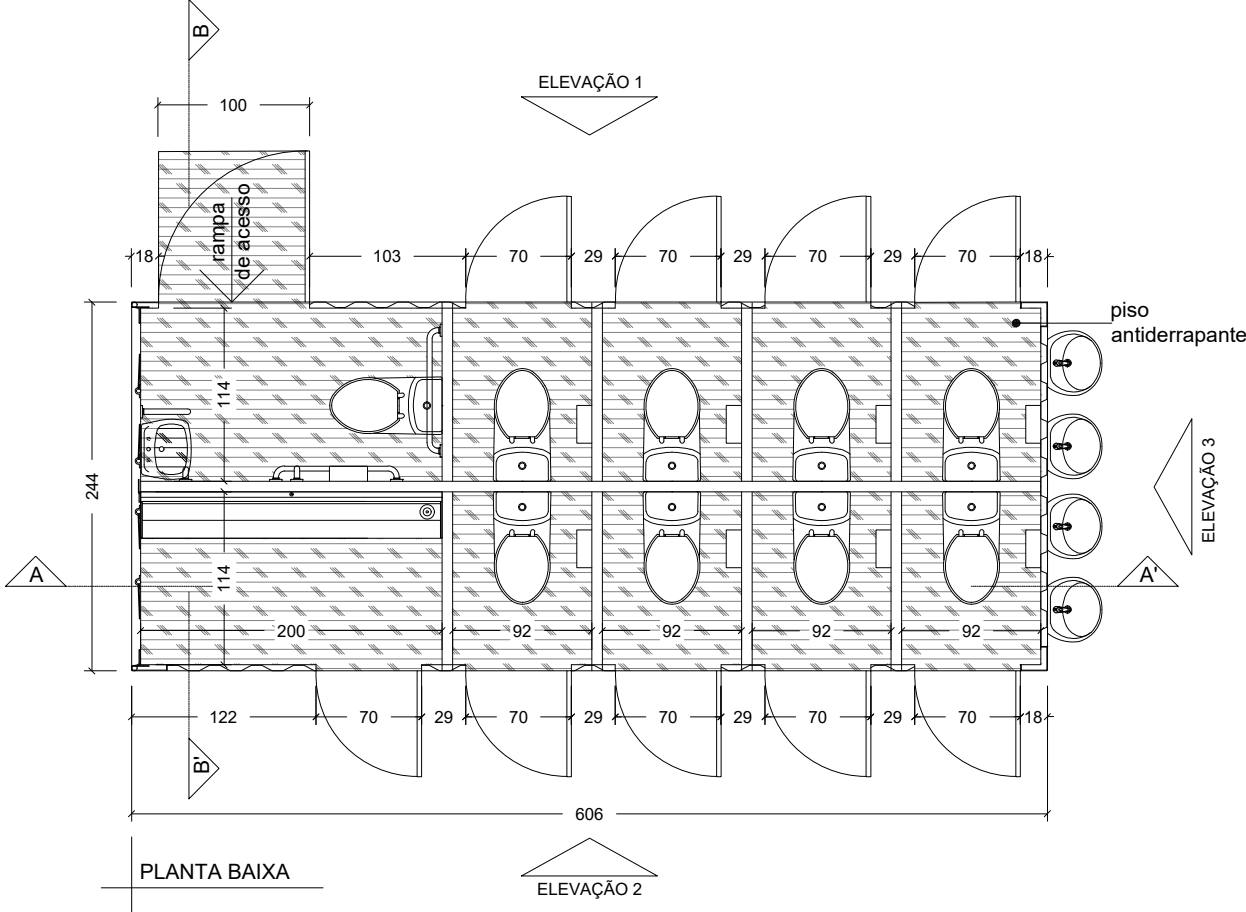

PREFEITURA MUNICIPAL DE ITAJAÍ  
SECRETARIA MUNICIPAL DE OBRAS

PROJETO	PROJETO DE BANHEIROS PARA LOCAÇÃO			OBRA	LOCAÇÃO DE BANHEIROS QUÍMICOS	
REFERÊNCIA	PLANTA BAIXA, CORTE E ELEVÇÕES			DATA	DEZ/2024	ESCALA 1: 50
LOCALIZAÇÃO	ITAJAÍ/SC			DESENHO	SMO	FOLHA
ELABORAÇÃO	DEPARTAMENTO DE ENGENHARIA DA SECRETARIA DE OBRAS			FORMATO	A3	01/03