


Planta baixa esquemática de reforma
Escala: 1:125

acrescentar
remover

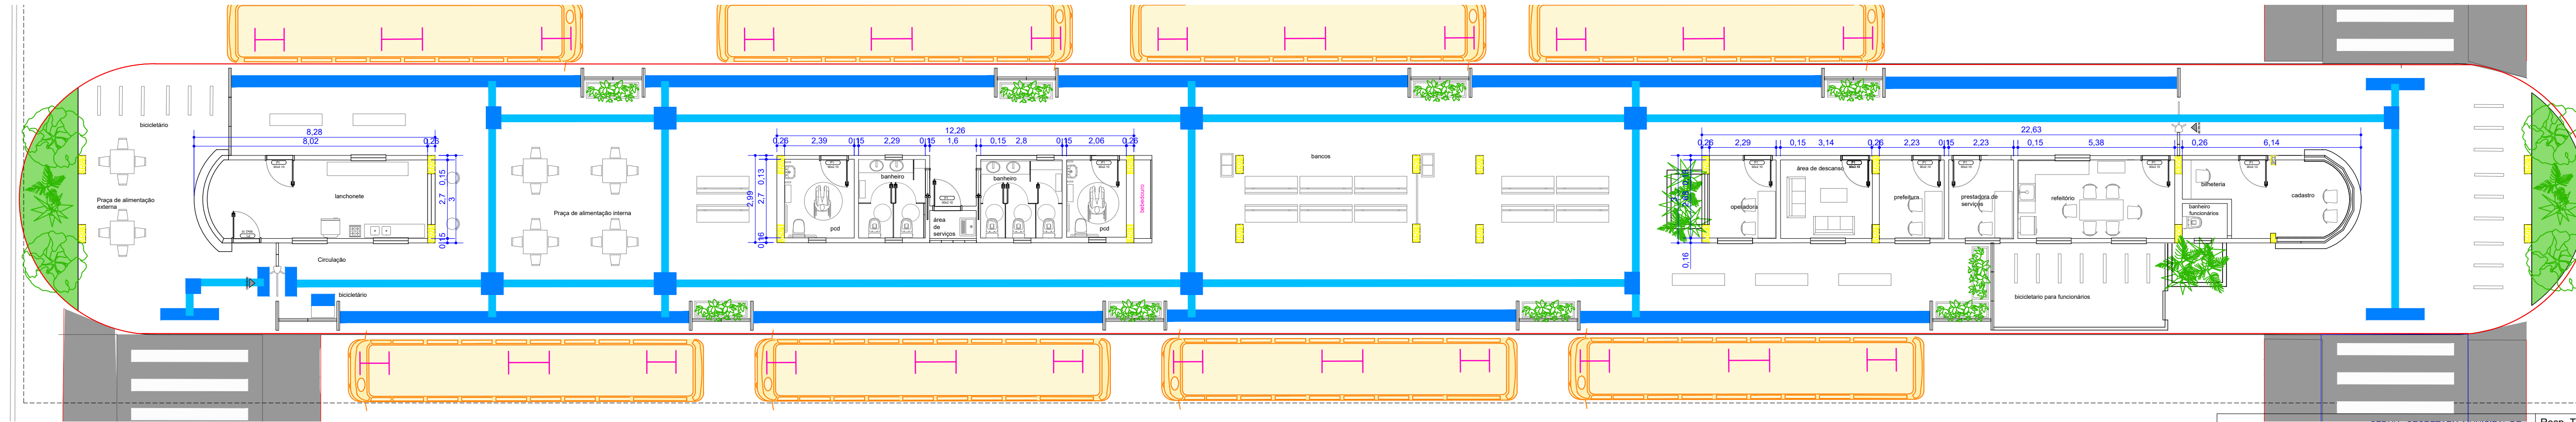

LEGENDA:

- Banco com encosto
- Mesa metálica fixa
- Lixeira dupla
- Biciletário
- Banco sem encosto
- Banco metálico alto
- Piso tátil alerta
- Piso tátil guia
- Piso tátil guia
- Área verde
- Ciclovía
- Asfalto
- Módulo ônibus

Planta baixa
Escala: 1:125

Área de intervenção: 3253,66
Área de urbanização: 2455,14
Área do terminal: 798,52

<div><div><div><div><div><div></div><div>MUNICÍPIO DE ITAJAÍ</div></div></div><div><div><div>SEDUH - SECRETARIA MUNICIPAL DE DESENV. URBANO E HABITAÇÃO</div><div>DIRETORIA DE PLANEJAMENTO URBANO</div></div><div><div>Rua Alberto Warner - 100 - Vila Operária 88304-053 - Itajaí - SC</div><div>CEP 88304-053 - Fone: 47-3341-6071</div><div>em@itajaí.sc.gov.br - www.itajaí.sc.gov.br</div></div></div></div><div>Projeto</div><div>Reforma dos terminais urbanos</div><div>Conteúdo</div><div>Plantas baixas</div></div></div>			<div>Resp. Técnico</div> <div>Tanise de Goes Maia</div> <div>CAU/SC: A47763-0</div> <div>Matrícula: 1947501</div>		<div>Data de Criação</div> <div>03/2024</div> <div>Desenho</div> <div></div> <div>Escala</div> <div>Indicada</div> <div></div>	<div>Data revisão</div> <div></div> <div>Desenho</div> <div></div> <div></div> <div></div>
--	--	--	---	--	--	--