



PLANTA BAIXA AQUISIÇÕES - TÉRREO.  
escala: 1/50

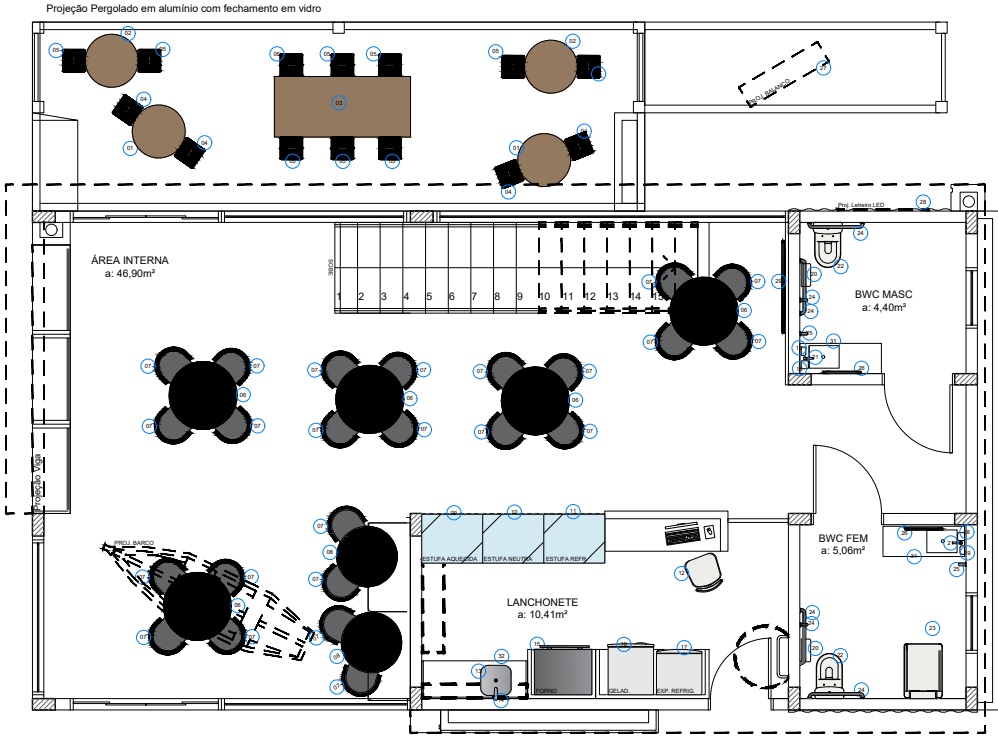

Cliente: 2021.044 - Sec. Mun. de Turismo  
Projeto: Tabela de Aquisições  
Data: 22/06/2021  
Escala: 1/50

Arquivo: SEC.D.R3  
Resp. Projeto: Arq. Jeane de A. Busana  
Concepção: Arq. Jeane de A. Busana  
Desenho: Est. Larissa Krause

01/03

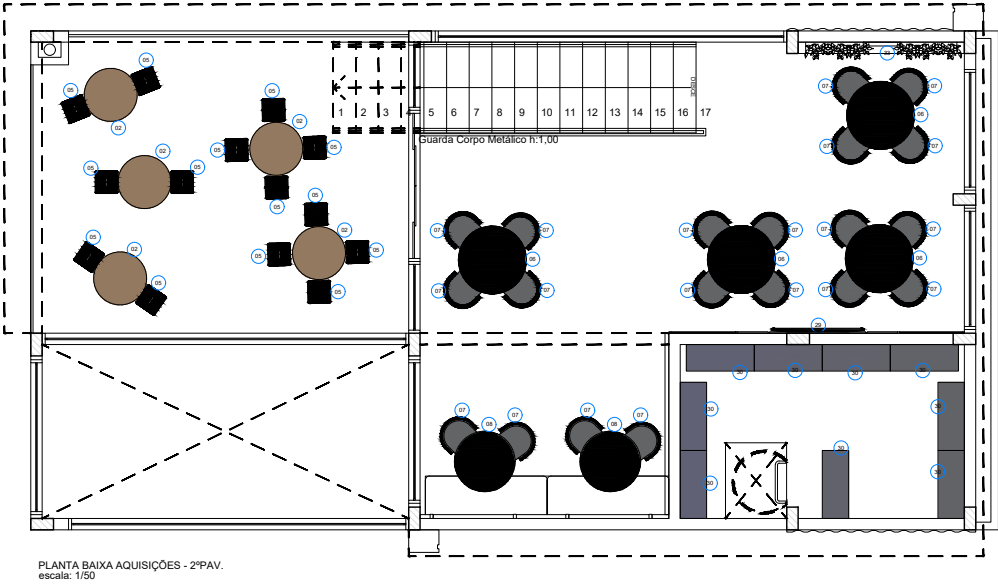

PLANTA BAIXA AQUISIÇÕES - 2ºPAV.  
escala: 1/50

Ciente: 2021.044 - Sec. Mun. de Turismo  
Projeto: Tabela de Aquisições  
Data: 22/06/2021  
Escala: 1/50

Arquivo: SEC.D.R3  
Resp. Projeto: Arq. Jeane de A. Busana  
Concepção: Arq. Jeane de A. Busana  
Desenho: Est. Larissa Krause

02/03


TABELA DE MÓVEIS, OBJETOS E ELETROS				
SÍMBOLO	IMAGEM	ESPECIFICAÇÃO	AMBIENTE	QUANTIDADE
01		Mesa Brite Lulana com Tampo Redondo Material: Madeira e Ferro Dimensões: 80cmX110cm Distribuidora: San House Móveis	Pergulada/Externo, Socato 2Pav.	04 unidades
02		Mesa Brite Lulana com Tampo Redondo Material: Madeira e Ferro Dimensões: 80cmX110cm Distribuidora: San House Móveis	Pergulada/Externo, Socato 2Pav.	03 unidades
03		Mesa De Jantar Industrial Material: Ferro Dimensões: 120cmX70cmX80cm Distribuidora: Casas Bahia	Pergulada/Externo	01 unidade
04		Bancada Fixa Tola Preto Material: Madeira Dimensões: 30cmX70cm Distribuidora: Mobly	Pergulada/Externo, Socato 2Pav.	08 unidades
05		Bancada Fixa Tola Preto Base Material: Ferro Dimensões: 30cmX45cm Distribuidora: Delta Brasil Decor	Pergulada/Externo, Socato 2Pav.	20 unidades
06		Mesa Square Redonda 90cm Preto Material: Madeira Dimensões: 90cmX90cm Distribuidora: Delta Brasil Decor	Támes e 2Pav.	03 unidades
07		Cadeira Thoma Preto Material: Plástico Dimensões: 79,3cmX46cmX56cm Distribuidora: Toldado	Támes e 2Pav.	44 unidades
08		Mesa Redonda Asken - Preto Cul.: 30516 Material: Aço e MDF Dimensões: 70cmX70cm (LxL) Distribuidora: Toldado	Támes e 2Pav.	04 unidades
09		Baldio Refrigerador Modelo: PWF 080 Dimensões: 80cmX64cmX112cm Marca: Polar	Lanchonete	01 unidade
10		Baldio Nucleo 1 Vidro Confortable Modelo: PWF 080 Dimensões: 80cmX64cmX112cm Marca: Polar	Lanchonete	01 unidade
11		Baldio Estufa Modelo: PWF 080 Dimensões: 80cmX64cmX112cm Marca: Polar	Lanchonete	01 unidade
12		Bancada Estufa com Refrigerador Marca: Mobly Dimensões: 80cmX64cmX112cm	Lanchonete	01 unidade
13		Cuba em Aço Inox Sem Polimento Dimensões: 40cmX40cmX15cm Marca: Franke	Lanchonete	01 unidade
14		Torneira para Cozinha de Mesa Bica Alta Controlada Modelo: Gal Dimensões: 15,7cmX30,4cmX81cm Marca: Docol	Lanchonete	01 unidade
15		Forno Industrial 4 Assadeiras Modelo: MAUCONV 9V ou 1P Dimensões: 40cmX50cmX71cm Marca: Signuscan	Lanchonete	02 unidades
16		Geladeira Refrigerador Comel 136L Dimensões: 168,3cmX60,3cmX55,4cm Marca: Comel	Lanchonete	01 unidade
17		Refrigerador Expedito Vite Cooler Modelo: Vite 050 Dimensões: 40cmX50cmX64,5cm Marca: Polar	Lanchonete	01 unidade

18		Dispenser Substancia Líquido cor Branca Modelo: WVOQ Dimensões: 24cmX12cmX11,7cm Marca: Phenice	BWC	02 unidades
19		Dispenser para Papel Toalha Inteligênte Modelo: WVOQ Dimensões: 18,4cmX12,2cmX24,2cm Marca: Phenice	BWC	02 unidades
20		Dispenser Papel Higienizante Rollo Modelo: WVOQ Dimensões: 24,4cmX26,4cmX12,2cm Marca: Phenice	BWC	02 unidades
21		Torneira Sanitário Pressão Máx. at 200PSI/150 Automático, Corrente Dimensões: 8x13,6x17,6 cm (LxPxA) Fabricante: Docol	BWC	02 unidades
22		Bacia com Caixa Acoplada Lógica cor Branca Dimensões: 66,3cmX76,3cmX30cm Marca: Docol	BWC	02 unidades
23		Fraldo Torçador Bistali De Fluo Na Parede, Biscoiteiro, cor Branco Dimensões: 67cmX30cm Marca: Cite Decore	BWC	01 unidade
24		Barra de Apoio 80cm em Inox Dimensões: 8,5cmX7,3cmX47,8cm Marca: Docol	BWC	06 unidades
25		Barra de Apoio 45cm em Inox Dimensões: 8,5cmX7,3cmX47,8cm Marca: Docol	BWC	02 unidades
26		Espelho Retangular com Caisos Amovíveis e Moldura Preto Dimensões: 100cmX50cmX2,5cm Distribuidora: Decore Plástico	BWC	02 unidades
27		Pendulo Swing Amarelo Circular de 40cm Acabado: madeira, com assento de madeira, encaixe de madeira, cor Branco, New Wingo Dimensões: 40cmX40cmX50cm Marca: Toldado	Pergulada/Externo	01 unidade
28		Luzes LED Rave: TCCDAY 15 A SMD 2835 Dimensões: 13cmX12,2cm	Pergulada/Externo	01 unidade
29		Telenódo de até 40"	Támes e 2Pav.	02 unidades
30		Estufa de Aço 2 Portas 180cmX102cmX30cm Marca: Suprema Móveis	Depósito	09 unidades
31		Sifão para Banheiro Top Dimensões: 33,3cmX22cmX7cm Marca: Docol	BWC	02 unidades
32		Sifão Universal Dimensões: 3cmX4,7cmX5cm Marca: Docol	Lanchonete	01 unidade
33		Luminária iluminada frase: "My happy place" 7cmX10cm Plexiglass rodado com cliente	2º pav.	01 unidade
34		Brisquete PlayGround formado de terra, areia, de plástico e acrílico, instalado em área de lazer, com acabamento de pintura em gel.	Externo	01 unidade

Cliente: 2021.044 - Sec. Mun. de Turismo  
Projeto: Tabela de Aquisições  
Data: 22/06/2021  
Escala: 1/50


Arquivo: SEC.D.R3  
Resp. Projeto: Arq. Jeane de A. Busana  
Concepção: Arq. Jeane de A. Busana  
Desenho: Est. Larissa Krause

03  
/03

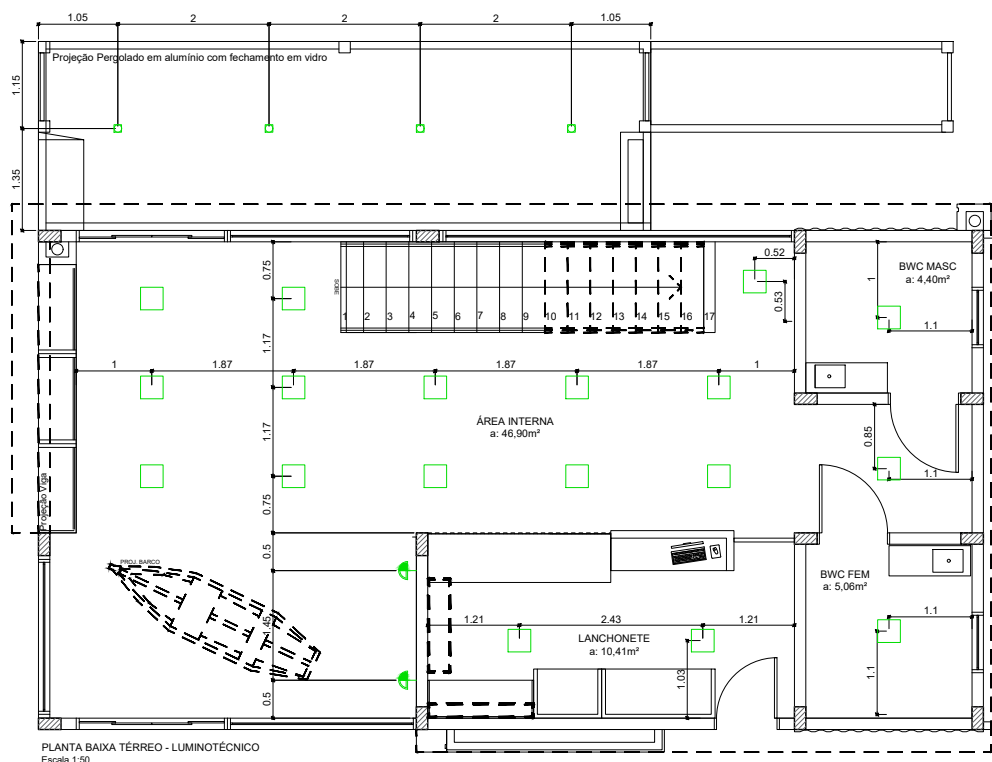

Cliente: 2021.044 - Sec. Mun. de Turismo Projeto: Luminotécnico Data: 22/06/2021 Escala: Indicadas	Arquivo: SEC.D.R3 Resp. Projeto: Arq. Jeane de A. Busana Concepção: Arq. Jeane de A. Busana Desenho: Est. Larissa Krause
---	---

01/03

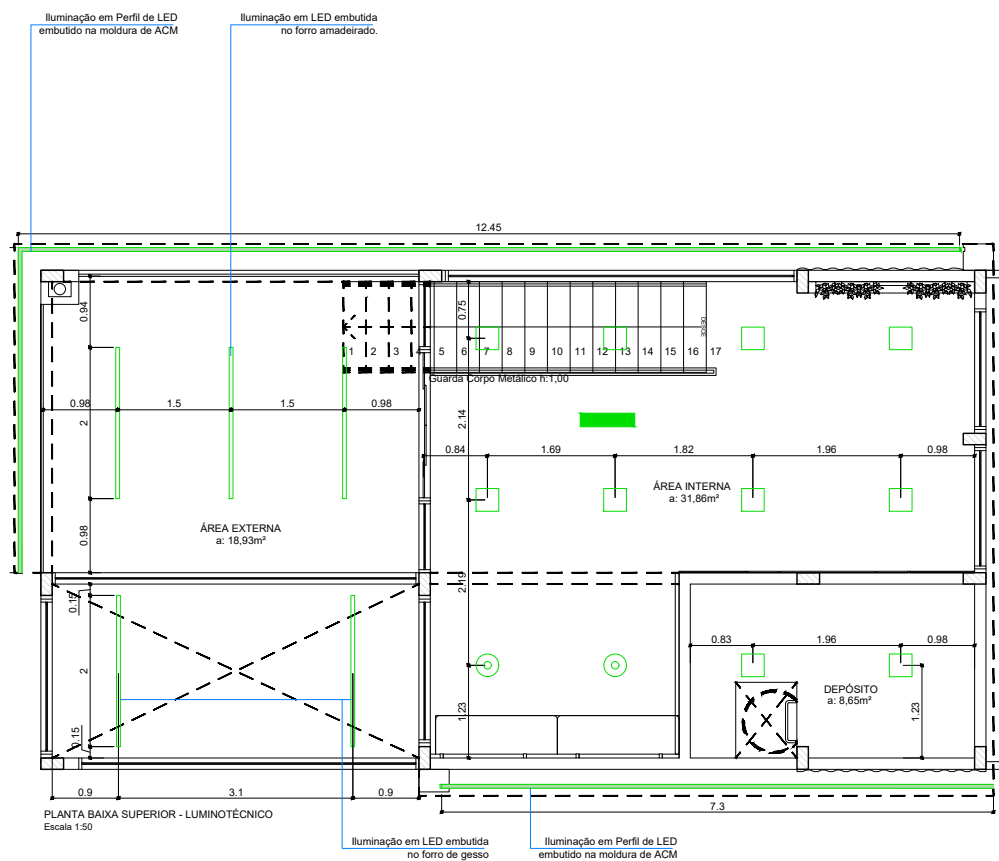

Cliente: 2021.044 - Sec. Mun. de Turismo  
Projeto: Luminotécnico  
Data: 22/06/2021  
Escala: Indicadas


Arquivo: SEC.D.R3  
Resp. Projeto: Arq. Jeane de A. Busana  
Concepção: Arq. Jeane de A. Busana  
Desenho: Est. Larissa Krause

02/03

TABELA DE ILUMINAÇÃO						
SÍMBOLO	IMAGEM	ESPECIFICAÇÃO	AMBIENTE	QUANTIDADE TOTAL	POTÊNCIA	POTÊNCIA TOTAL
		Luminária Plafon Sobrepor 1 quadrada na cor branca. Código: PC-Q26WBN Dimensões: 30x30x04cm (LxPxH) - Fabricante: Iluminim Temperatura de cor: Branco Neutro Especificação lâmpada: LED 25W	Área interna, lancheonete, banheiros e depósito.	30 luminárias	25 W	750 W
		Perfil de embutir - Sob Medida. Temperatura de cor: Branco Quente Especificação lâmpada: LED	Molduras (Fachada)	35 metros	-	-
		Arandela Cone Preta com Acabamento cor Cobre Referência: 0200000187255 Fabricante: Hunter Trade Temperatura de cor: Branco Quente Especificação lâmpada: E27	Área interna	02 luminárias 02 lâmpadas	-	-
		Pendente Amarelis Preto com Acabamento Cobre Referência: 7895145651148 Fabricante: Top Light - Hunter Trade Temperatura de cor: Branco Quente Especificação lâmpada: E27	Área interna	02 luminárias 02 lâmpadas	-	-
		Perfil de embutir recuado ARCHI 46mm. Referência: STH20992BR/27 - 2M Fabricante: Stella Temperatura de cor: Branco Quente Especificação lâmpada: LED 23W	Sacada	05 luminárias	23 W	115 W
		Spot de sobrepor box quadrado preto 10x10cm Modelo: PL1094 Fabricante: Portofino Temperatura de cor: Branco Quente Especificação lâmpada: E27 - PAR20	Pergolado	04 luminárias	-	-
POTÊNCIA TOTAL INSTALADA						865W

Ciente: 2021.044 - Sec. Mun. de Turismo	Arquivo: SEC.D.R3
Projeto: Luminotécnico	Resp. Projeto: Arq. Jeane de A. Busana
Data: 22/06/2021	Concepção: Arq. Jeane de A. Busana
Escala: Indicadas	Desenho: Est. Larissa Krause

03/03

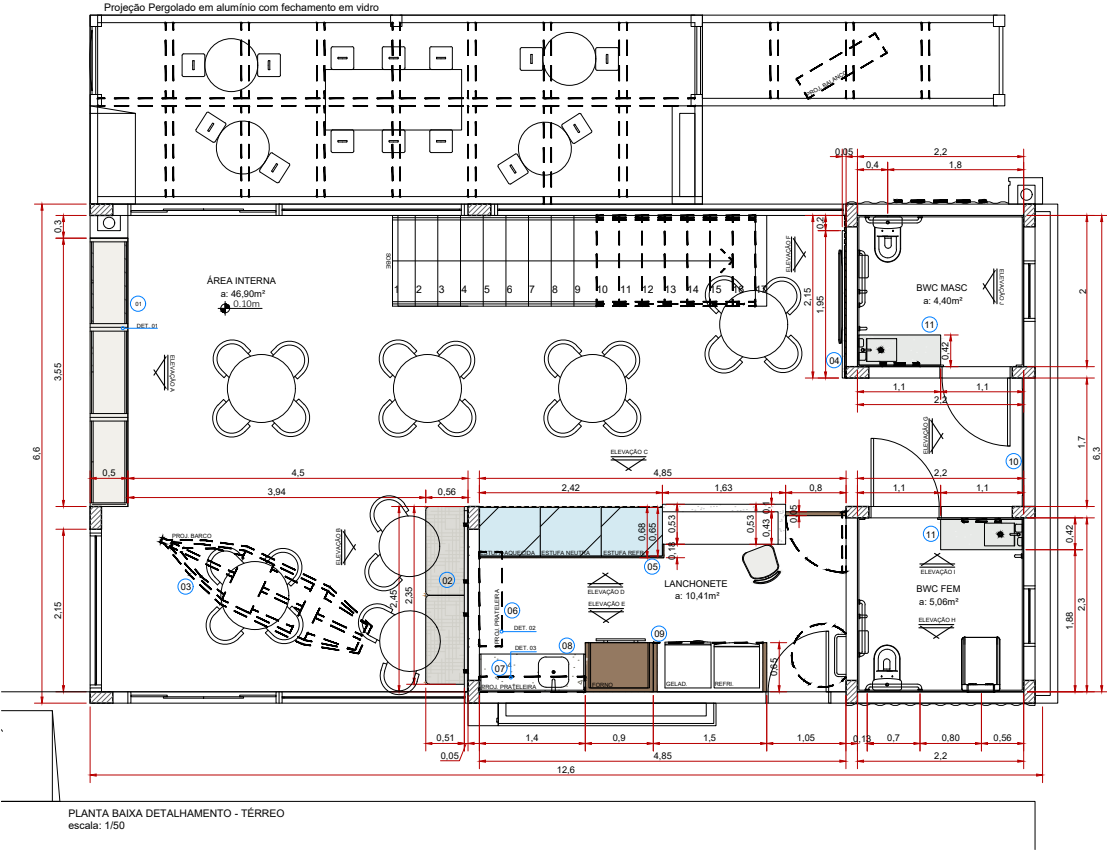


- 01 Vitrine em MDF Branco, com portas de vidro translúcido e travas em chape
- 02 Banco em MDF Cumaru (Arauco) com tubo metálico, na cor branca para suporte das almofadas em tecido Facto, cor Branco Dunas. Conferir elevações
- 03 Canoa suspensa ao forro. Prever fixação no teto.
- 04 Paineis para fixação da Televisão em MDF Cumaru (Arauco) e MDF Atenea (Arauco). Conferir elevação
- 05 Balcão atendimento em MDF Cumaru (Arauco) e MDF Atenea (Arauco). Com recorte no móvel para encaixe das estufas e porta "viii e vem" para acesso cozinha. Conferir elevações
- 06 Prateleira em Serralheria Branca. Conferir detalhamento 02
- 07 Prateleira em Serralheria Branca, com fundo em vidro. Conferir detalhamento 03
- 08 Armário em MDF Cumaru (Arauco) sob bancada em Granito Branco Thassos, com cuba em Inox embutida. Conferir elevações
- 09 Armário com fornos embutidos e moldura para geladeira. Conferir elevações
- 10 Espelho prata com detalhes em friso. Conferir elevações
- 11 Cubra esculpida em Granito Branco Thassos. Conferir elevação e detalhamento de pedra
- 12 Tubo metálico na cor branca. Conferir elevações
- 13 Paineis em MDF Cumaru (Arauco) para suporte televisão 46", com detalhes em serralheria preta e malha de ferro na cor preta. Conferir elevações
- 14 Paineis em MDF Cumaru (Arauco) como moldura para parede "verde". Conferir elevações
- 15 Letreiro luminoso. Conferir elevações

TABELA RODAPÉ				
IMAGEM	TIPO	ESPECIFICAÇÃO	ARREDORES	QUANTIDADE
	Rodapé	Rodapé Poliestireno Cor Branco Tamanho: 6x6cm Fabricante: Santa Lúcia	Plin. Tassos Plin. Superior	33,3m² (11,70m²) 10,60m² (3,70m²) = 43,90m²

Ciente: 2021.044 - Sec. Mun. de Turismo Arquivo: SEC.D.R3  
Projeto: Planta Baixa Térreo Marcenaria Resp. Projeto: Arq. Jeane de A. Busana  
Data: 22/06/2021 Concepção: Arq. Jeane de A. Busana  
Escala: Indicadas Desenho: Est. Larissa Krause

01/13

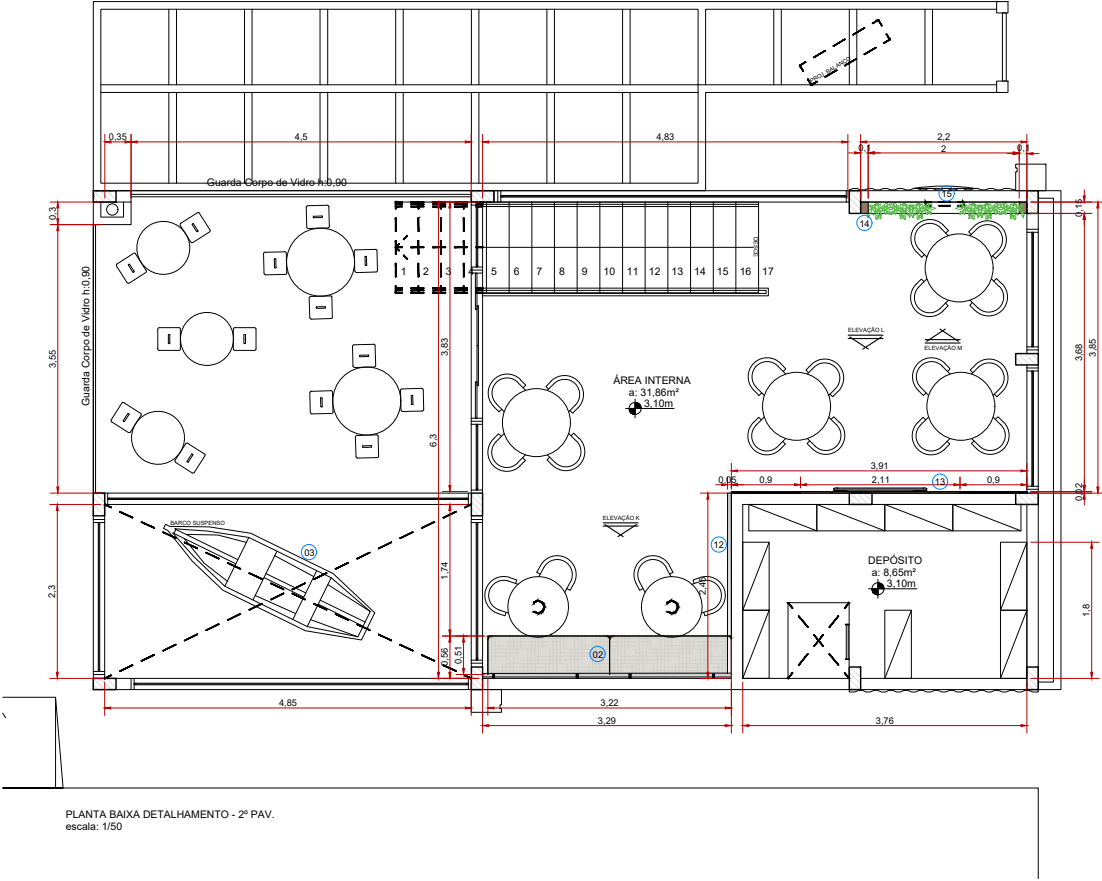

- 01 Vitrine em MDF Branco, com portas de vidro translúcido e travas em chave
- 02 Banco em MDF Cumaru (Arauco), com tubo metálico, na cor branca para suporte das almofadas em tecido Facto, cor Branco Dunas. Conferir elevações
- 03 Canoa suspensa ao forro. Prever fixação no teto.
- 04 Paineis para fixação da Televisão em MDF Cumaru (Arauco) e MDF Atenna (Arauco). Conferir elevação
- 05 Balcão atendimento em MDF Cumaru (Arauco) e MDF Atenna (Arauco). Com recorte no móvel para encaixe das estufas e porta "vis e vent" para acesso cozinha. Conferir elevações
- 06 Prateleira em Serralheria Branca. Conferir detalhamento 02
- 07 Prateleira em Serralheria Branca, com fundo em vidro. Conferir detalhamento 03
- 08 Armário em MDF Cumaru (Arauco) sob bancada em Granito Branco Thassos, com cuba em inox embutida. Conferir elevações
- 09 Armário com fornos embutidos e moldura para geladeira. Conferir elevações
- 10 Espelho prata com detalhes em friso. Conferir elevações
- 11 Cubas esculpidas em Granito Branco Thassos. Conferir elevação e detalhamento de pedra
- 12 Tubo metálico na cor branca. Conferir elevações
- 13 Paineis em MDF Cumaru (Arauco) para suporte televisão 46", com detalhes em serralheria preta e malha de ferro na cor preta. Conferir elevações
- 14 Paineis em MDF Cumaru (Arauco) como moldura para parede "verde". Conferir elevações
- 15 Letreiro luminoso. Conferir elevações


TABELA RODAPÉ			
IMAGEM	TIPO	ESPECIFICAÇÃO	QUANTIDADE
	Rodapé	Bondex Polidrenco Cor: Branco 100mm Fornecedor: Santa Lucia	35,36m (17 Par) 30,00m (15 Par) = 41m

Ciente: 2021.044 - Sec. Mun. de Turismo  
Projeto: Planta Baixa 2º Pav Interiores  
Data: 22/06/2021  
Escala: Indicadas

Arquivo: SEC.D.R3  
Resp. Projeto: Arq. Jeane de A. Busana  
Concepção: Arq. Jeane de A. Busana  
Desenho: Est. Larissa Krause

02/13



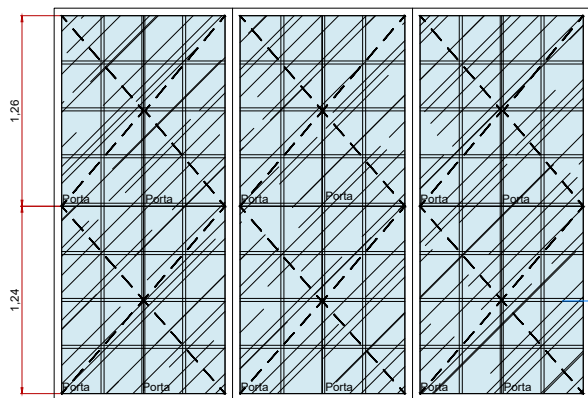


ELEVAÇÃO A: Vitrine  
ESCALA 1/25

Portas de vidro incolor translúcido. Prever trava com chave




Elevação A: Vitrine  
Sem escala

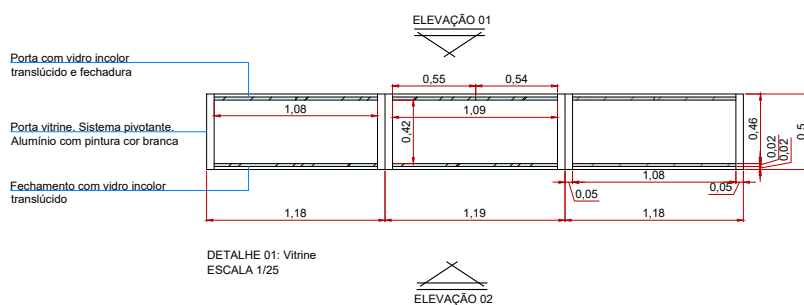

DETALHE 01: Vitrine  
ESCALA 1/25


Ciente: 2021.044 - Sec. Mun. de Turismo	Arquivo: SEC.D.R3
Projeto: Elevações	Resp. Projeto: Arq. Jeane de A. Busana
Data: 22/06/2021	Concepção: Arq. Jeane de A. Busana
Escala: Indicadas	Desenho: Est. Larissa Krause

03/13

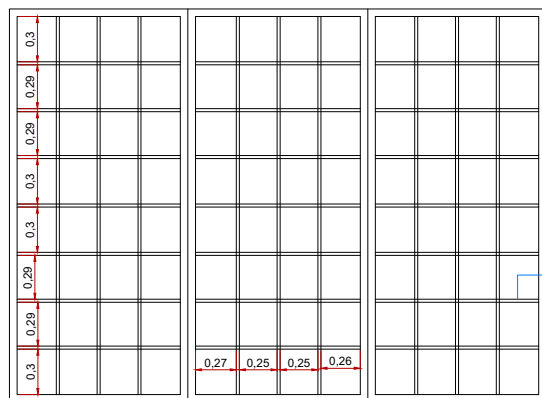


Prateleira e divisões em MDF branco TX

ELEVAÇÃO A: Elevação 01  
Interior Vitrine  
ESCALA 1/25

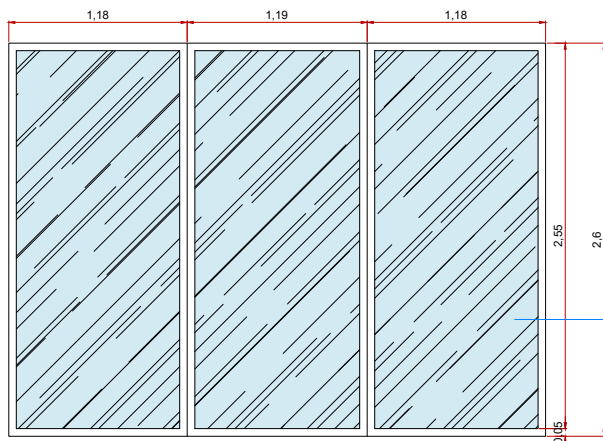


Fechamento em vidro incolor translúcido.

ELEVAÇÃO A: Elevação 02  
Porta Vitrine Externa  
ESCALA 1/25

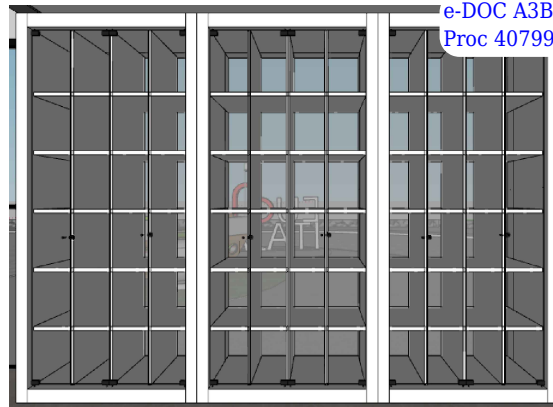

Elevação A: Interior Vitrine  
Elevação 02  
Sem escala

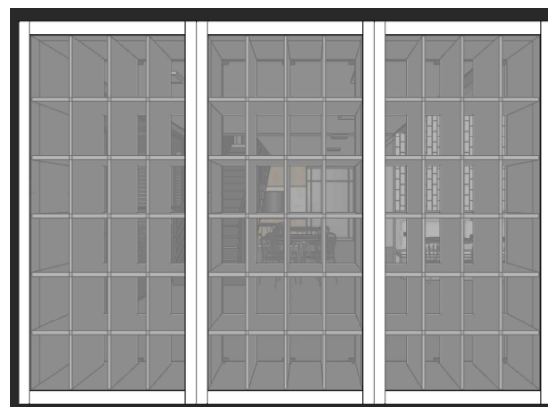


Elevação A: Porta Vitrine Externa  
Elevação 02  
Sem escala

Ciente: 2021.044 - Sec. Mun. de Turismo	Arquivo: SEC.D.R3
Projeto: Elevações	Resp. Projeto: Arq. Jeane de A. Busana
Data: 22/06/2021	Concepção: Arq. Jeane de A. Busana
Escala: Indicadas	Desenho: Est. Larissa Krause

04/13




Elevação B  
Sem escala

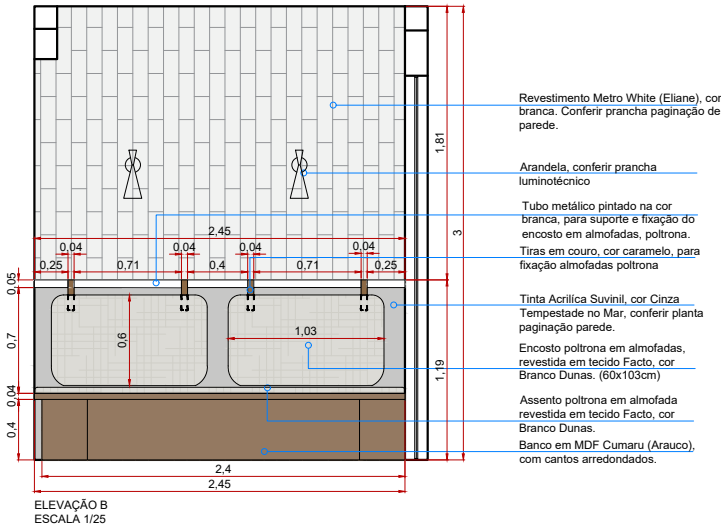

Ciente: 2021.044 - Sec. Mun. de Turismo  
Projeto: Elevações  
Data: 22/06/2021  
Escala: Indicadas

Arquivo: SEC.D.R3  
Resp. Projeto: Arq. Jeane de A. Busana  
Concepção: Arq. Jeane de A. Busana  
Desenho: Est. Larissa Krause


05/13

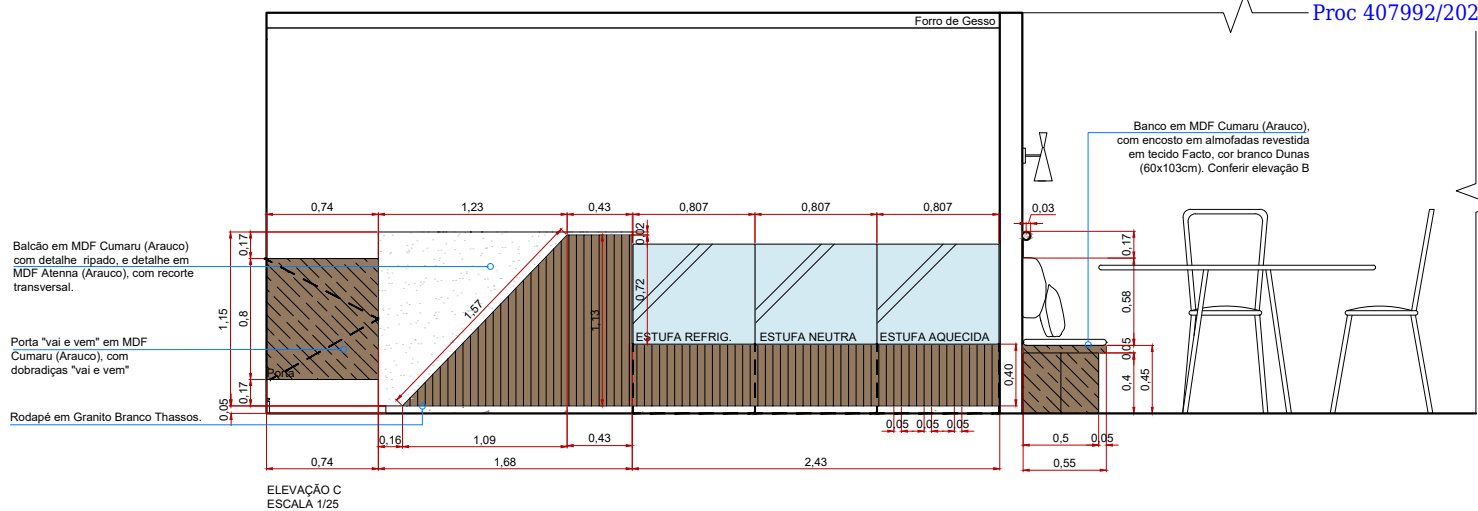

Cliente: 2021.044 - Sec. Mun. de Turismo  
Projeto: Elevações  
Data: 22/06/2021  
Escala: Indicadas

Arquivo: SEC.D.R3  
Resp. Projeto: Arq. Jeane de A. Busana  
Concepção: Arq. Jeane de A. Busana  
Desenho: Est. Larissa Krause

06/13

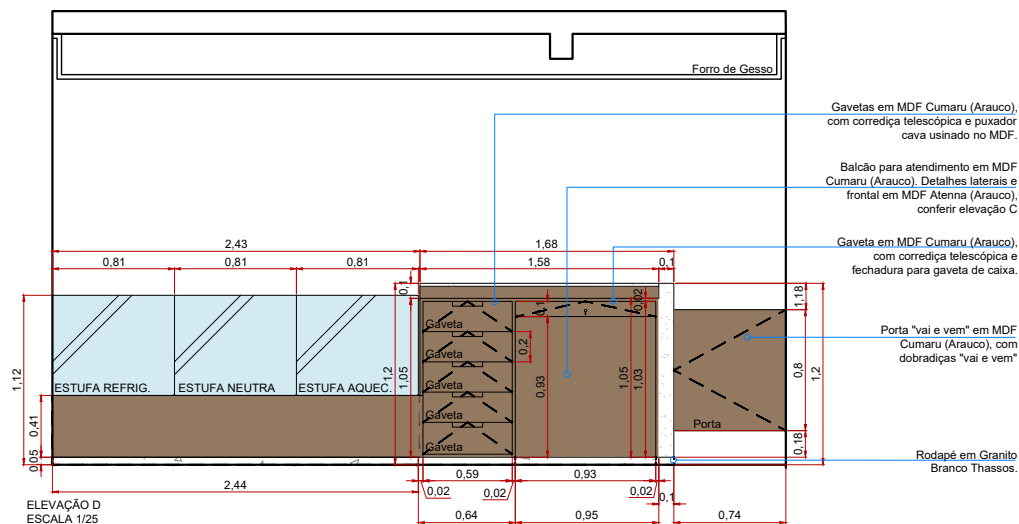


Elevação D  
Sem escala


Tinta Acrílica Suvini, cor Cinza  
Tempestade do Mar. Conferir  
planta paginação parede.

Moldura para geladeira e torre para  
embutir forno em MDF Cumaru  
(Arauco), sobre gavetas com  
puxadores cava usinado no MDF

Rodapé em Poliestireno, cor  
branca (100mmX10mm).  
Conferir det. Rodapé

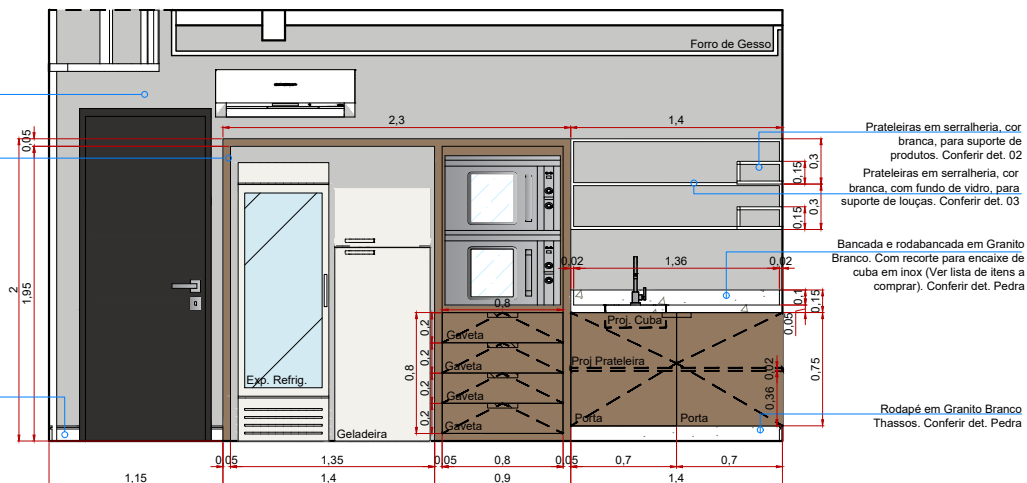

ELEVAÇÃO E  
ESCALA 1/25

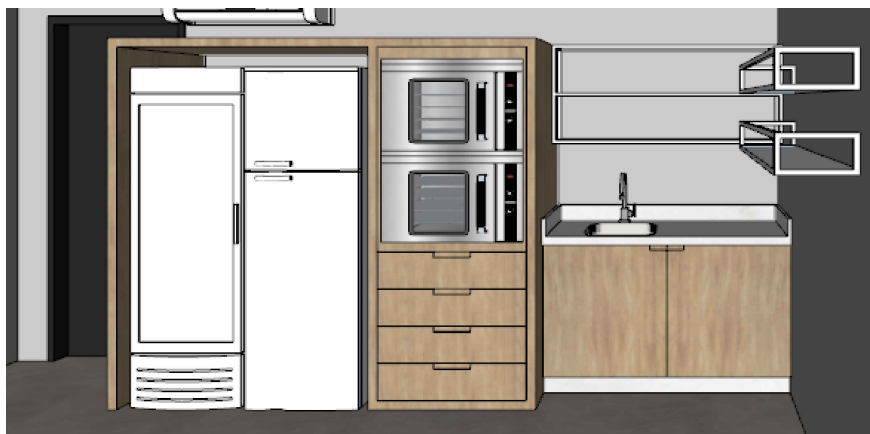


Elevação E  
Sem escala


Cliente: 2021.044 - Sec. Mun. de Turismo  
Projeto: Elevações  
Data: 22/06/2021  
Escala: Indicadas

Arquivo: SEC.D.R3  
Resp. Projeto: Arq. Jeane de A. Busana  
Concepção: Arq. Jeane de A. Busana  
Desenho: Est. Larissa Krause

08/13

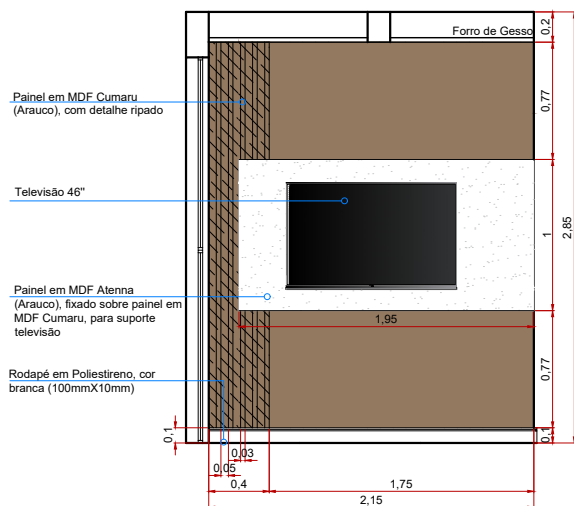




Elevação F  
Sem escala

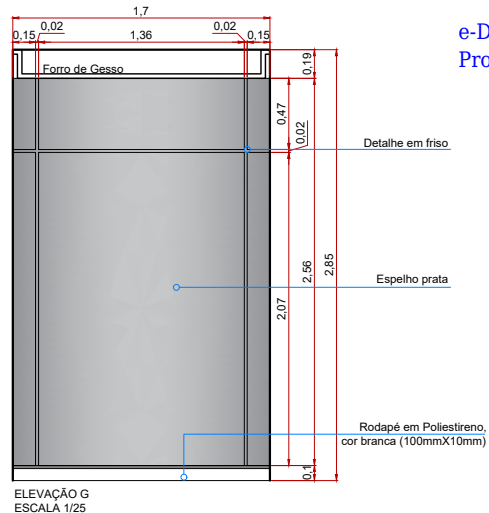

Elevação G  
Sem escala

Arquivo: SEC.D.R3  
Resp. Projeto: Arq. Jeane de A. Busana  
Concepção: Arq. Jeane de A. Busana  
Desenho: Est. Larissa Krause

09/13

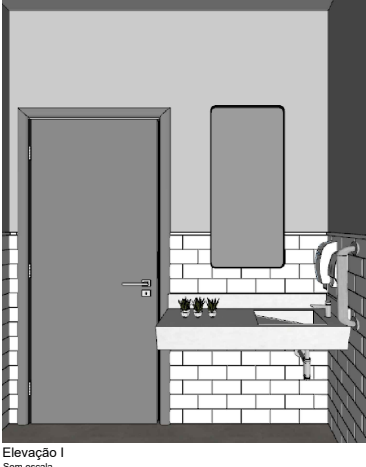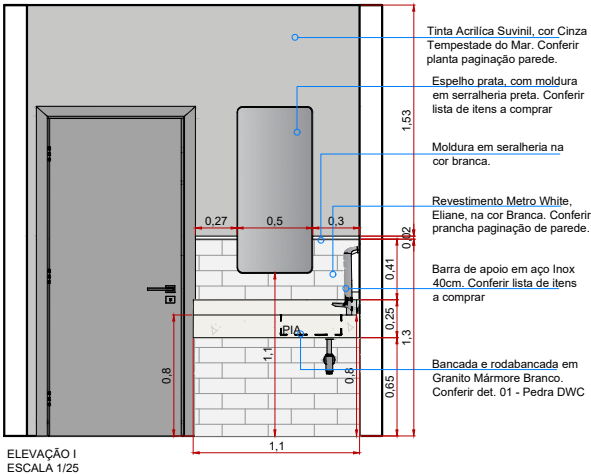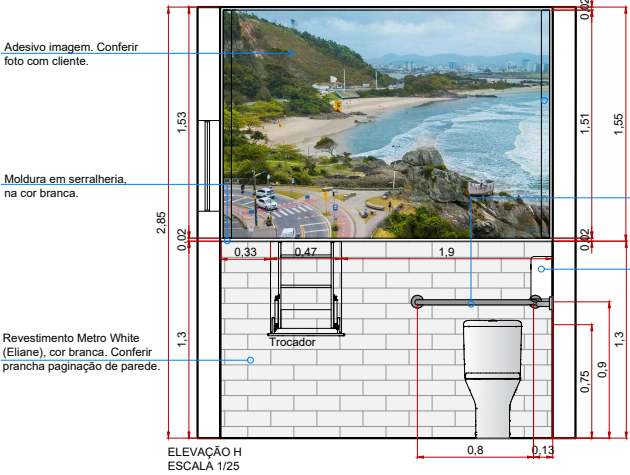


Cliente: 2021.044 - Sec. Mun. de Turismo  
Projeto: Elevações  
Data: 22/06/2021  
Escala: Indicadas

Arquivo: SEC.D.R3  
Resp. Projeto: Arq. Jeane de A. Busana  
Concepção: Arq. Jeane de A. Busana  
Desenho: Est. Larissa Krause

10/13



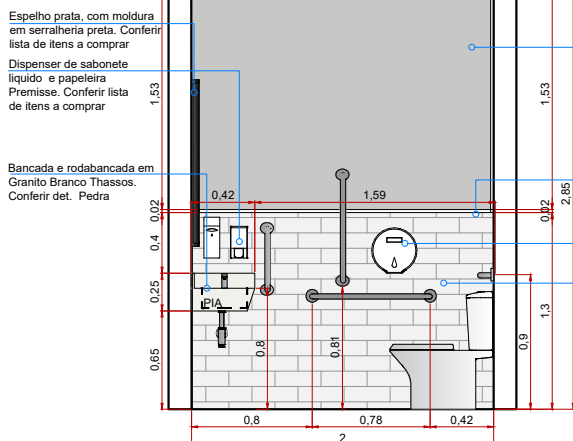

ELEVAÇÃO J  
ESCALA 1/25

Tinta Acrílica Suvini, cor Cinza Tempestade no Mar, conferir planta paginação parede.


Moldura parede em serralheria, na cor Branca

Dispenser de Papel Higiénico Premisse, conferir lista de itens a comprar

Revestimento Metro White (Eliane), cor branca. Conferir prancha paginação de parede.



Elevação J  
Sem escala

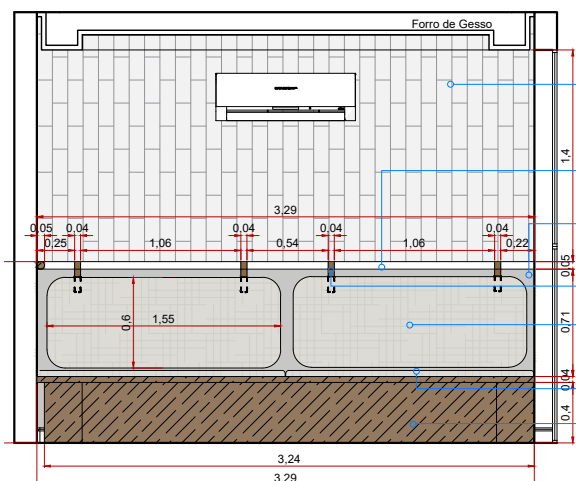

ELEVAÇÃO K  
ESCALA 1/25

Revestimento Metro White (Eliane), cor branca. Conferir prancha paginação de parede.

Tubo metálico cor branca, para suporte e fixação do encosto em almofadas, poltrona.

Tinta Acrílica Suvini, cor Cinza Espacial, conferir planta paginação parede.

Tiras em couro, cor caramelo, para fixação almofadas poltrona.

Encosto poltrona em almofadas, revestida em tecido Facto, cor Branco Dunas (0,6x1,55cm).

Assento poltrona em almofada revestida em tecido Facto, cor Branco Dunas.


Banco em MDF Cumaru (Arauco), com cantos arredondados.




Elevação K  
Sem escala

Cliente: 2021.044 - Sec. Mun. de Turismo	Arquivo: SEC.D.R3
Projeto: Elevações	Resp. Projeto: Arq. Jeane de A. Busana
Data: 22/06/2021	Concepção: Arq. Jeane de A. Busana
Escala: Indicadas	Desenho: Est. Larissa Krause

11/13

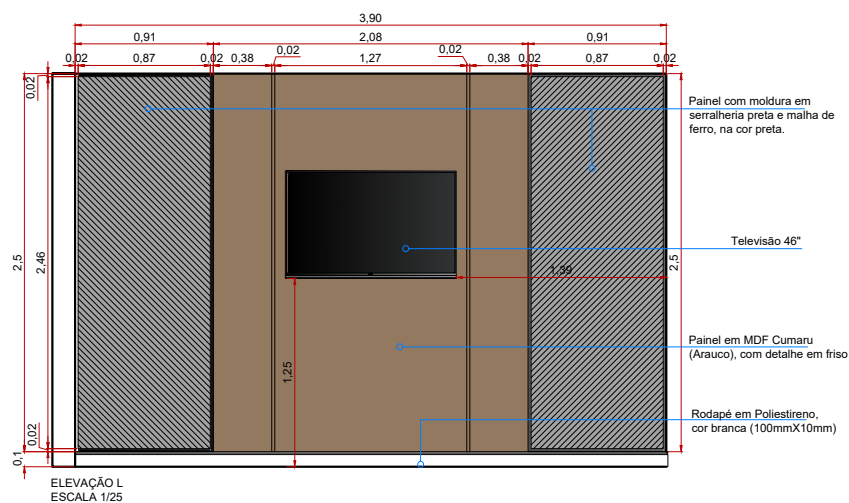







Elevação L  
Sem escala

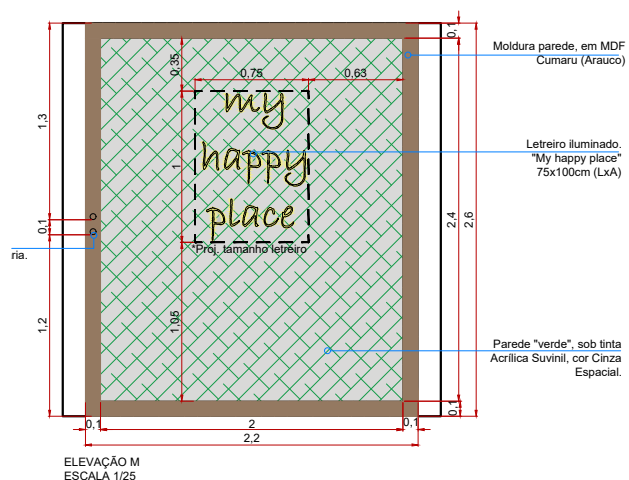

Elevação M  
Sem escala

<p>Cliente: 2021.044 - Sec. Mun. de Turismo</p> <p>Projeto: Elevações</p> <p>Data: 22/06/2021</p> <p>Escala: Indicadas</p>	<p>Arquivo: SEC.D.R3</p> <p>Resp. Projeto: Arq. Jeane de A. Busana</p> <p>Concepção: Arq. Jeane de A. Busana</p> <p>Desenho: Est. Larissa Krause</p>
---	---

12/13

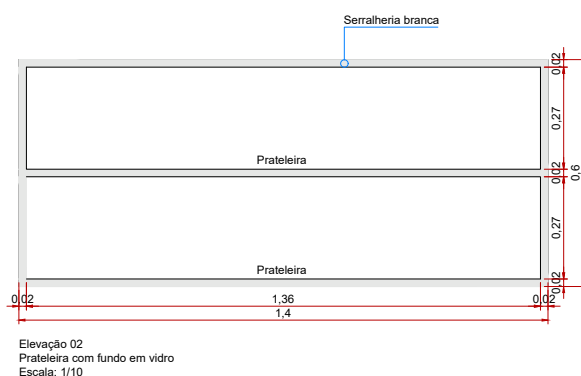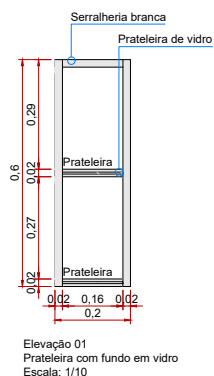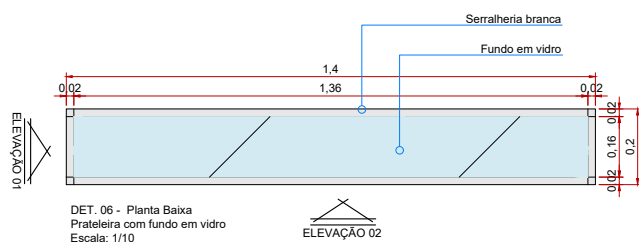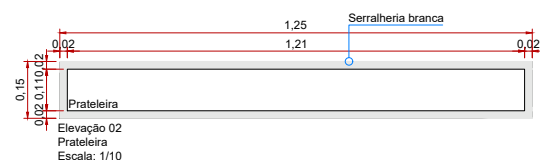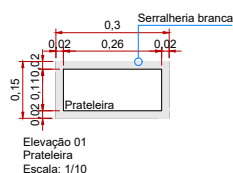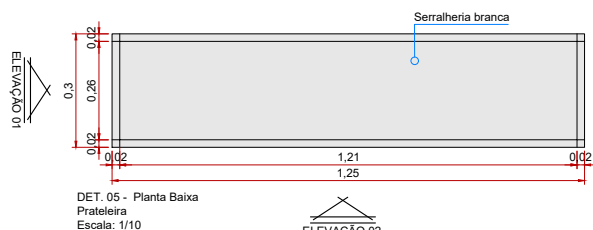

Cliente: 2021.044 - Sec. Mun. de Turismo Projeto: Elevações Data: 22/06/2021 Escala: Indicadas	Arquivo: SEC.D.R3 Resp. Projeto: Arq. Jeane de A. Busana Concepção: Arq. Jeane de A. Busana Desenho: Est. Larissa Krause
---	---

13/13