



01 PLANTA BAIXA - DIE/ENGENHARIA
ESCALA: 1/50

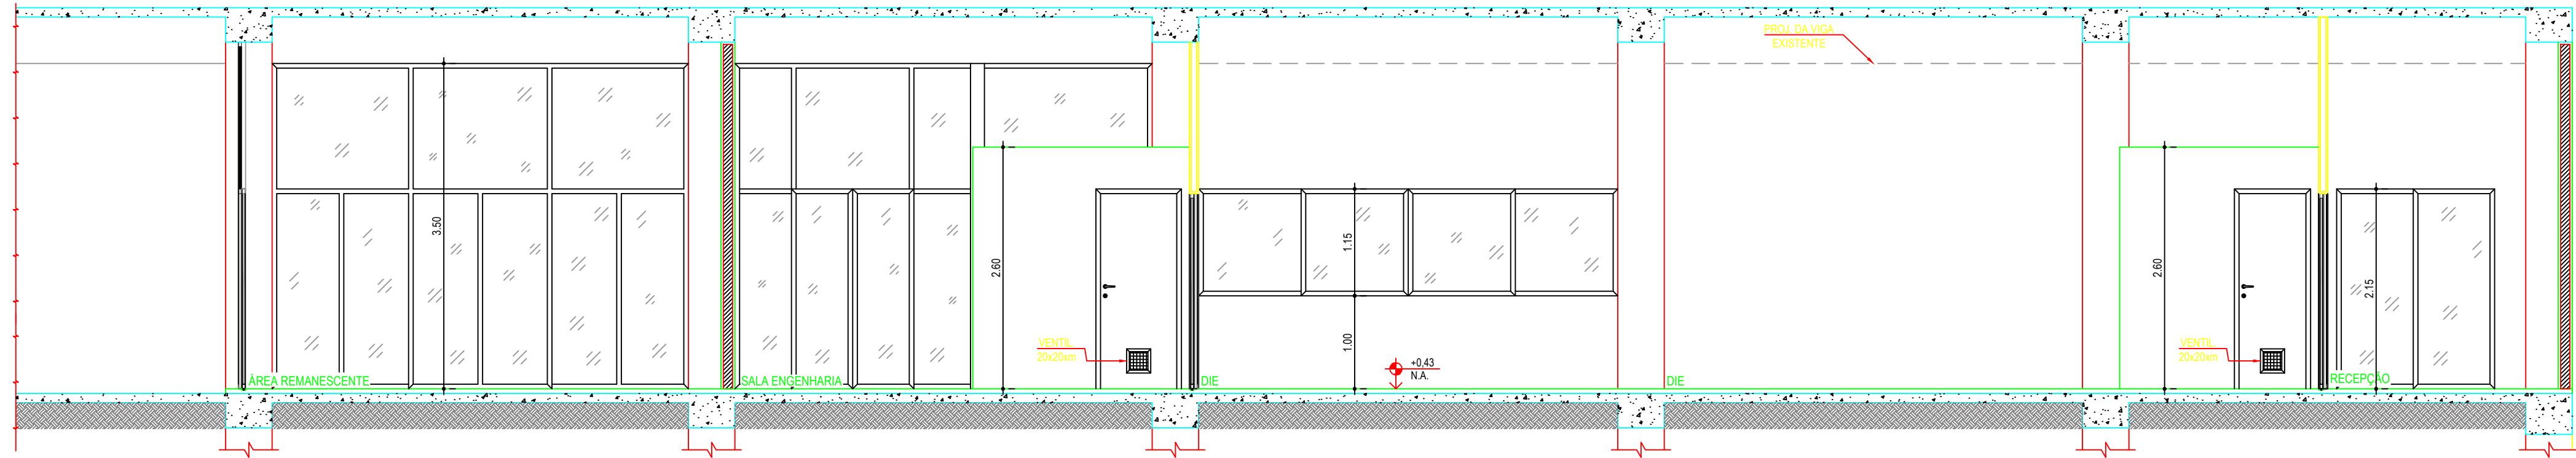

02 CORTE A-A - DIE/ENGENHARIA
ESCALA: 1/50

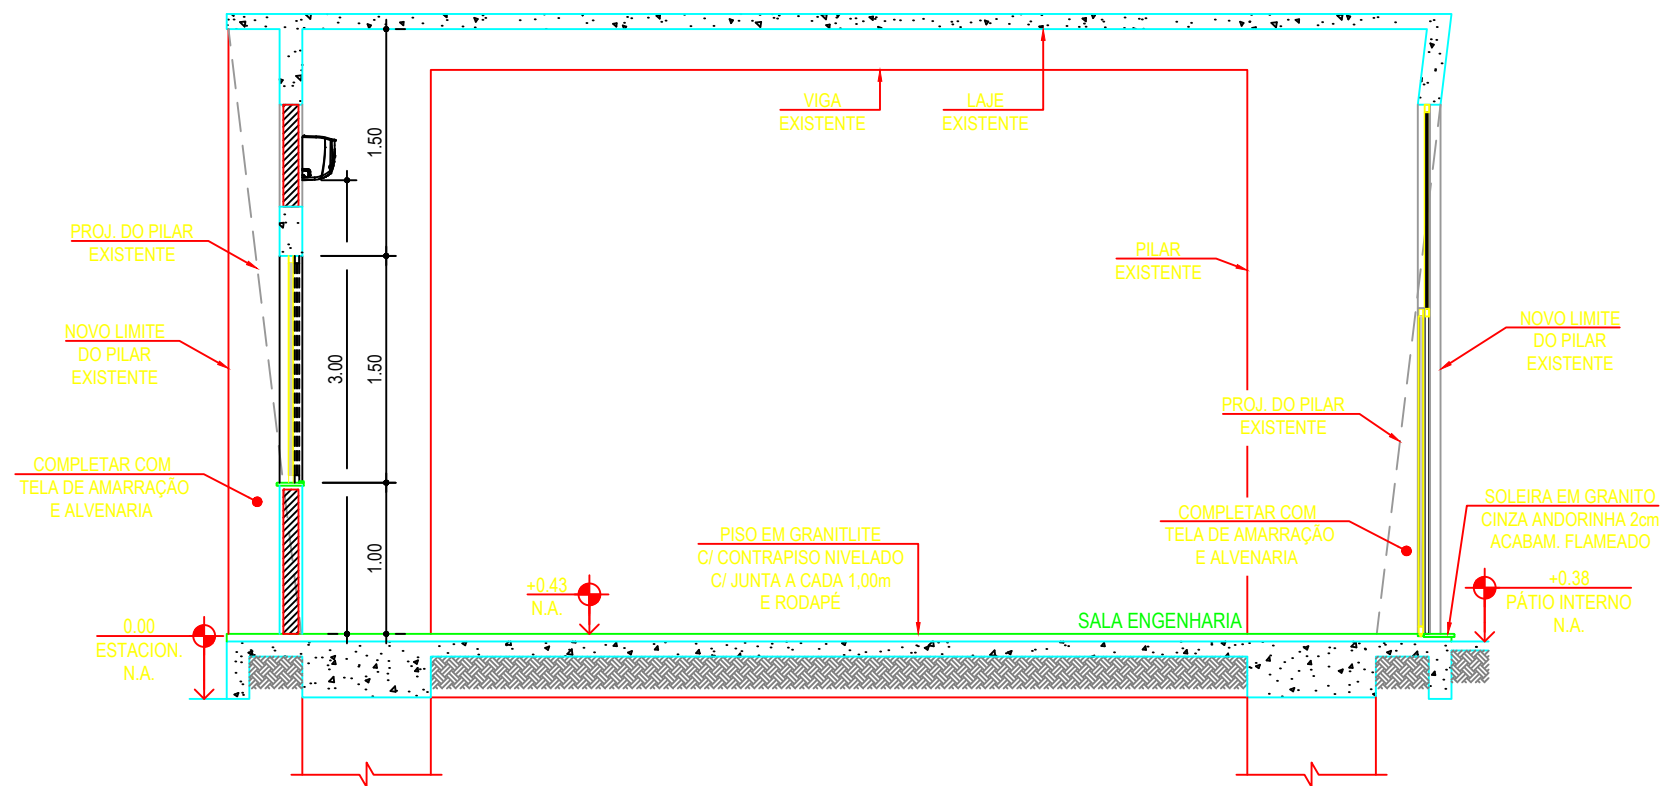

03 CORTE B-B - DIE/ENGENHARIA
ESCALA: 1/50

- NOTAS GERAIS:**
1. CONFERIR MEDIDAS NO LOCAL DA OBRA;
 2. AS ESPECIFICAÇÕES DE REVESTIMENTO DEVERÃO SER VERIFICADAS NO PROJETO E CADRÃO DE ESPECIFICAÇÕES, CONFORME PADRÃO DEFINIDO;
 3. A LOCAÇÃO DA OBRA DEVERÁ SER FEITA SEGUNDO O PROJETO DE ESTRUTURA OU ARQUITETURA;
 4. EM CASO DE CONFLITO DE INFORMAÇÕES ENTRE O PROJETO GRÁFICO E O MEMORIAL DESCRITIVO, PREVALECE A INFORMAÇÃO CONTIDA NOS DESENHOS;
 5. ALTERAÇÕES NESTE PROJETO SOMENTE COM AUTORIZAÇÃO EXPRESSA DO FISCAL DE OBRA;
 6. TODAS AS COTAS REFEREM-SE AS MEDIDAS ACABADAS (COM REVESTIMENTO);
 7. MEDIDAS E NÍVEIS EM METROS;
 8. AS COTAS DE NÍVEL APRESENTAM NÍVEIS ACABADOS (NA);
 9. OS NÍVEIS SÃO VARIADOS CONFORME CORTE;
 10. AS SETAS NAS RAMPAS E ESCADAS ESTÃO SEMPRE INDICANDO A SUBIDA.
- REFERÊNCIAS:**
1. PLANILHA DE QUANTITATIVOS;
 2. MEMORIAL DESCRITIVO E ESPECIFICAÇÕES TÉCNICAS.

LEGENDA:			
	INDICAÇÃO NÍVEIS PLANTA E CORTE		INDICAÇÃO DE VISTAS
	INDICAÇÃO DE CORTES		ESPECIFICAÇÕES DE MATERIAIS PISO / PAREDE / TETO
	INDICAÇÃO DE FACHADAS		INDICAÇÃO DE EIXOS
	INDICAÇÃO DE PORTAS E JANELAS		

ACABAMENTOS		
PISO		
1	PISO DE ALTA RESISTÊNCIA GRANILITE ACABAMENTO POLIDO E RESINADO (DEFINIR COM FISCAL DA OBRA)	172,98 m²
2	PISO VINÍLICO EM RÉGUAS, COR CLARA 4mm TRÁFEGO MÉDIO (DEFINIR COM FISCAL DA OBRA)	175,75 m²
PAREDES / PILARES / VIGAS		
1	PINTURA ACRÍLICA BRANCA SOBRE PAREDES, PILARES E VIGAS, EMASSADOS E LIXADOS	703,75 m²
TETO		
1	PINTURA ACRÍLICA BRANCA SOBRE LAJE SEM MASSA	391,90 m²
ESQUADRIAS		
P1	ESQUADRIA E ALUMÍNIO ANODIZADO NATURAL COM 04 FOLHAS FIXAS E 02 FOLHAS DE CORRER 4,50 x 2,50m COM VIDRO LAMINADO 6mm CRISTAL INCOLOR (3+3mm)	06 un
P2	ESQUADRIA E ALUMÍNIO ANODIZADO NATURAL COM 04 FOLHAS FIXAS E 02 FOLHAS DE CORRER 4,27 x 2,50m COM VIDRO LAMINADO 6mm CRISTAL INCOLOR (3+3mm)	02 un
P3	ESQUADRIA E ALUMÍNIO ANODIZADO NATURAL COM 06 FOLHAS FIXAS E 02 FOLHAS DE CORRER 5,40 x 2,50m COM VIDRO LAMINADO 6mm CRISTAL INCOLOR (3+3mm)	01 un
P4	ESQUADRIA E ALUMÍNIO ANODIZADO NATURAL COM 09 FOLHAS FIXAS 4,50 x 3,50m COM VIDRO LAMINADO 6mm CRISTAL INCOLOR (3+3mm)	01 un
P5	ESQUADRIA E ALUMÍNIO ANODIZADO NATURAL COM 08 FOLHAS FIXAS E 02 FOLHAS DE CORRER 4,50 x 3,50m COM VIDRO LAMINADO 6mm CRISTAL INCOLOR (3+3mm) (ab)	02 un
P6	ESQUADRIA E ALUMÍNIO ANODIZADO NATURAL COM 01 FOLHA FIXA E 01 FOLHA DE CORRER 1,70 x 2,15m COM VIDRO LAMINADO 6mm CRISTAL INCOLOR (3+3mm)	01 un
P7	ESQUADRIA E ALUMÍNIO ANODIZADO NATURAL COM 04 FOLHAS FIXAS E 02 FOLHAS DE CORRER 4,50 x 2,50m COM VIDRO LAMINADO 6mm CRISTAL INCOLOR (3+3mm)	02 un
P8	KIT PORTA PRONTA À SÓLIDA COM VENEZIANA DE MADEIRA NA COR BRANCA 0,80x2,10m INSTALADA EM PAREDE DE DRYWALL	02 un
P9	KIT PORTA PRONTA À SÓLIDA COM VENEZIANA DE MADEIRA NA COR BRANCA 0,70x2,10m INSTALADA EM PAREDE DE DRYWALL	01 un
P10	KIT PORTA PRONTA À SÓLIDA DE MADEIRA NA COR BRANCA 0,70x2,10m INSTALADA EM PAREDE DE DRYWALL	01 un
P11	ESQUADRIA E ALUMÍNIO ANODIZADO NATURAL COM 07 FOLHAS FIXAS E 02 FOLHAS DE CORRER 5,40 x 3,75m COM VIDRO LAMINADO 6mm CRISTAL INCOLOR (3+3mm) COM GUICHÊ 0,45 x 0,90m	01 un
J1	ESQUADRIA E ALUMÍNIO ANODIZADO NATURAL COM 02 FOLHAS FIXAS E 02 FOLHAS DE CORRER 4,50 x 1,15m COM VIDRO LAMINADO 6mm CRISTAL INCOLOR (3+3mm)	01 un
J2	ESQUADRIA E ALUMÍNIO ANODIZADO NATURAL COM 02 FOLHAS FIXAS E 02 FOLHAS DE CORRER 3,20 x 1,50m COM VIDRO LAMINADO 6mm CRISTAL INCOLOR (3+3mm)	04 un
J3	ESQUADRIA E ALUMÍNIO ANODIZADO NATURAL COM 01 FOLHA FIXA E 01 FOLHA DE CORRER PARA UM VÃO DE 1,80 x 1,50m COM VIDRO LAMINADO 6mm CRISTAL INCOLOR (3+3mm)	03 un

Nº	Registro de Modificações	Visito	Data
0	LANÇAMENTO INICIAL		20/01/2025

	EQUIPE TÉCNICA RESPONSÁVEL TÉCNICO Engº Civil Antônio Valtier Miranda 093205-6 CREA - SC	DESENHISTA Cláudio S. Ferreira
	OPR: CONSTRUÇÃO DAS SALAS DIE/ENGO. E SALÃO DE EVENTOS	EDIFICAÇÃO: SECRET. MUNICIPAL DE EDUCAÇÃO DE ITAJAÍ - SC
DIREÇÃO:	Rua Emanuel José Rebelo, 60 - Cidade Nova Itajaí - SC.	DATA: 20/01/2025
PROJETO:	ARQUITETÔNICO	ETAPA: PROJETO BÁSICO
CONTEÚDO:	PLANTA BAIXA DEMOLIÇÃO E CONSTRUÇÃO DAS SALAS DO DIE/ENGENHARIA	
ARQUIVO DWG:	0652-ARQ-PBA-SECRETARIA M. DE EDUCAÇÃO ITAJAÍ.R00	ESCALA: 1/50
ARQUIVO PDF:	0652-ARQ-PBA-SECRETARIA M. DE EDUCAÇÃO ITAJAÍ.R00-F02-02	FOLHA: 02/02

COR	Nº	PENA	COR
		mm	PLOT.
01	0,1	BLACK	
02	0,2	BLACK	
03	0,3	BLACK	
04	0,4	BLACK	
05	0,5	BLACK	
06	0,6	BLACK	
07	0,65	BLACK	
08	0,8	BLACK	
09	0,15	BLACK	
10	DEFINIR	DEFINIR	