


IMPLANTAÇÃO
ESCALA/1:500

<div><div>SECRETARIA MUNICIPAL DE OBRAS</div></div>			
PROJETO: PROJETO ARQUITETÔNICO - MANUTENÇÃO - SECRETARIA DE OBRAS			
REFERÊNCIA: IMPLANTAÇÃO			
ENDEREÇO: RUA JOSÉ PEREIRA LIBERATO 1899, SÃO JOÃO - SECRETARIA DE OBRAS DE ITAJAÍ			
ÁREA: 2.400,00 m²	DATA: ABRIL/2026	DATA: ABRIL/2026	FOLHA: ARQ 01/06
OBS.: -			
RESPONSÁVEL TÉCNICO <div>Documento assinado digitalmente</div> <div> ANDRE TORRI SALDANHA Data: 09/04/2026 10:50:08-0300 Verifique em https://validar.it.gov.br</div>		PROPRIETÁRIO/RESPONSÁVEL PELO USO:	
Nome: ANDRE TORRI SALDANHA Título: ARQUITETO E URBANISTA Registro: CAU A54171-0		Nome: MUNICÍPIO DE ITAJAÍ CNPJ: 83.102.277/0001-52	

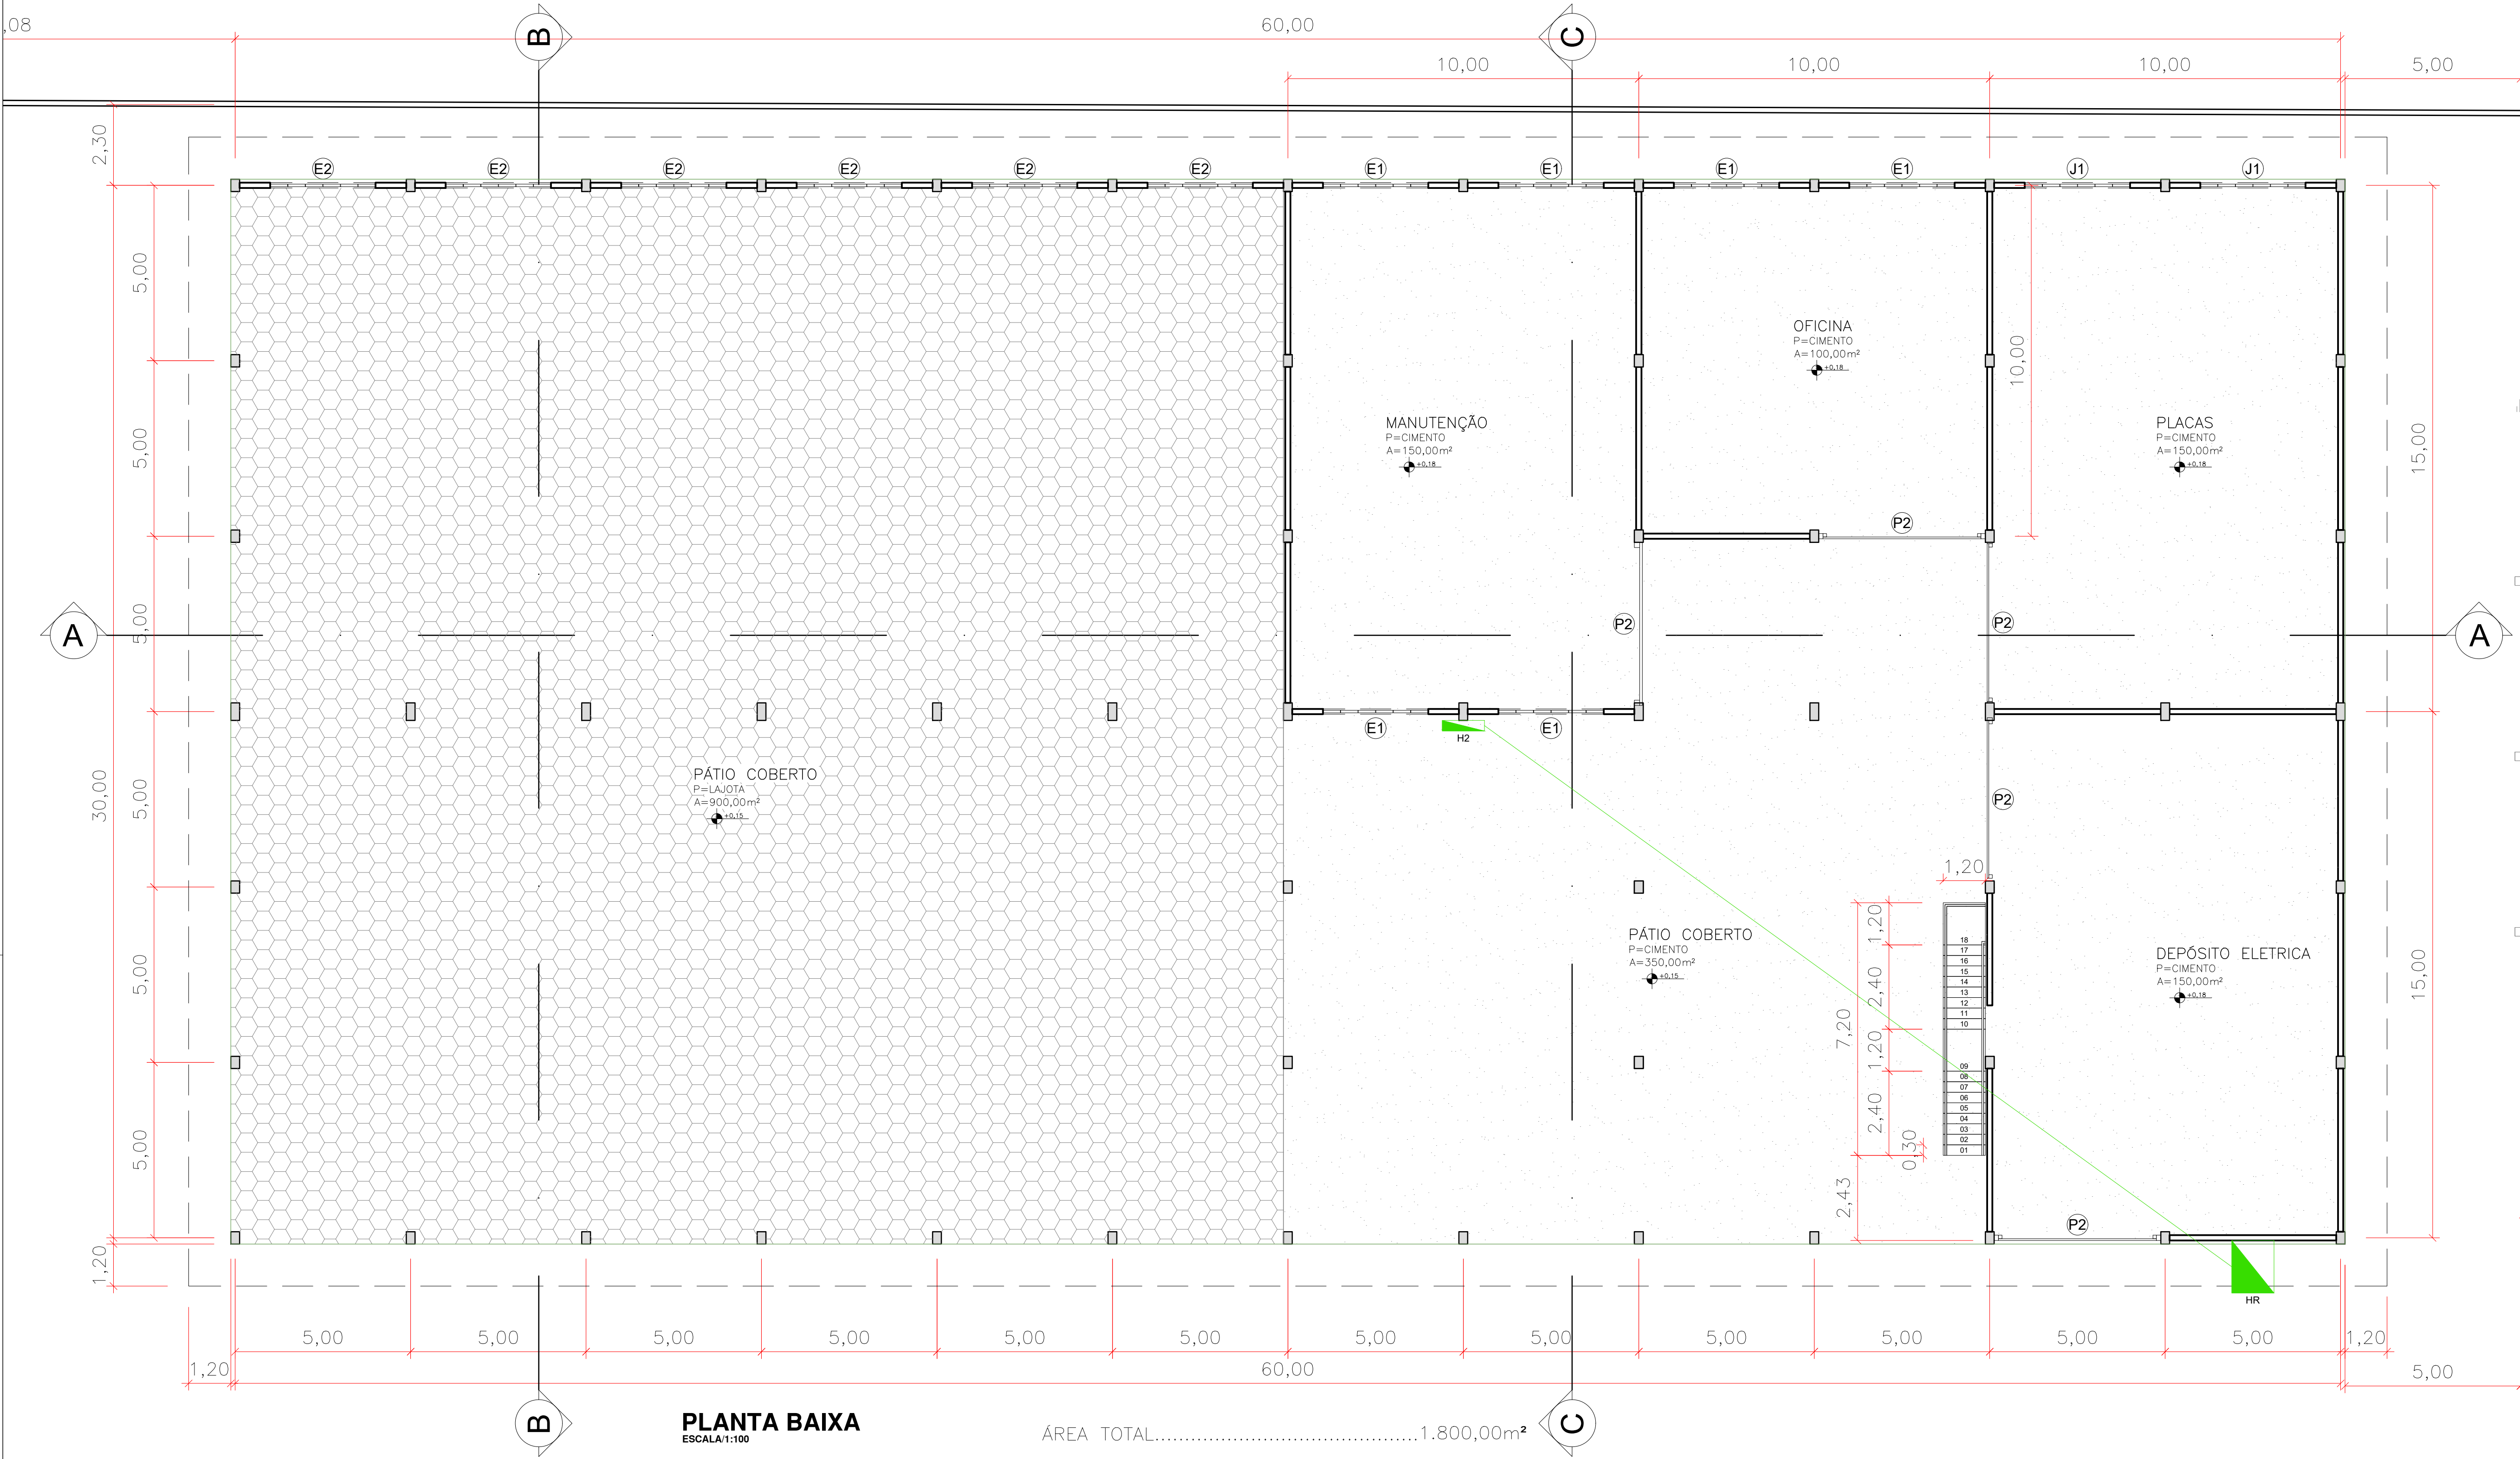

PLANTA BAIXA
ESCALA 1:100

ÁREA TOTAL.....1.800,00m²

QUADRO DE ESQUADRIAS					
PORTAS					
Nº	DIMENSÕES	FUNCIONAMENTO	MATERIAL	QUANT.	OBSERVAÇÃO
P1	0,90X2,10	ABRIR	MADEIRA	02	-
P2	4,50X2,30	ENROLAR	METÁLICA	05	-
JANELAS					
Nº	DIMENSÕES	FUNCIONAMENTO	MATERIAL	QUANT.	OBSERVAÇÃO
J1	3,00X0,60/1,50	BASCULANTE	METÁLICA	02	-
J2	3,00X1,20/0,90	CORRER	MADEIRA/VENEZIANA	12	-
ELEMENTO VAZADO CONCRETO					
Nº	DIMENSÕES	FUNCIONAMENTO	MATERIAL	QUANT.	OBSERVAÇÃO
E1	3,00X0,50/2,10	FIXO	CONCRETO	06	-
E2	3,00X0,50/4,75	FIXO	CONCRETO	06	-



SECRETARIA MUNICIPAL DE
OBRAS

PROJETO:
PROJETO ARQUITETÔNICO - MANUTENÇÃO - SECRETARIA DE OBRAS

REFERÊNCIA:
PLANTA BAIXA TÉRREO

ENDEREÇO:
RUA JOSÉ PEREIRA LIBERATO 1899, SÃO JOÃO - SECRETARIA DE OBRAS DE ITAJAÍ

ÁREA:
2.400,00 m²

DATA:
ABRIL/2026

DATA:
ABRIL/2026

FOLHA:
ARQ 02/06


OBS:
-

RESPONSÁVEL TÉCNICO
Documento assinado digitalmente
ANDRÉ TORRIS SALDANHA
Data: 06/04/2026 10:50:08 -0300
Verifique em <https://validar.it.gov.br>


PROPRIETÁRIO/RESPONSÁVEL PELO USO:

Nome: ANDRÉ TORRIS SALDANHA
Título: ARQUITETO E URBANISTA
Registro: CAU AS4171-D

Nome: MUNICÍPIO DE ITAJAÍ
CNPJ: 83.102.277/0001-52

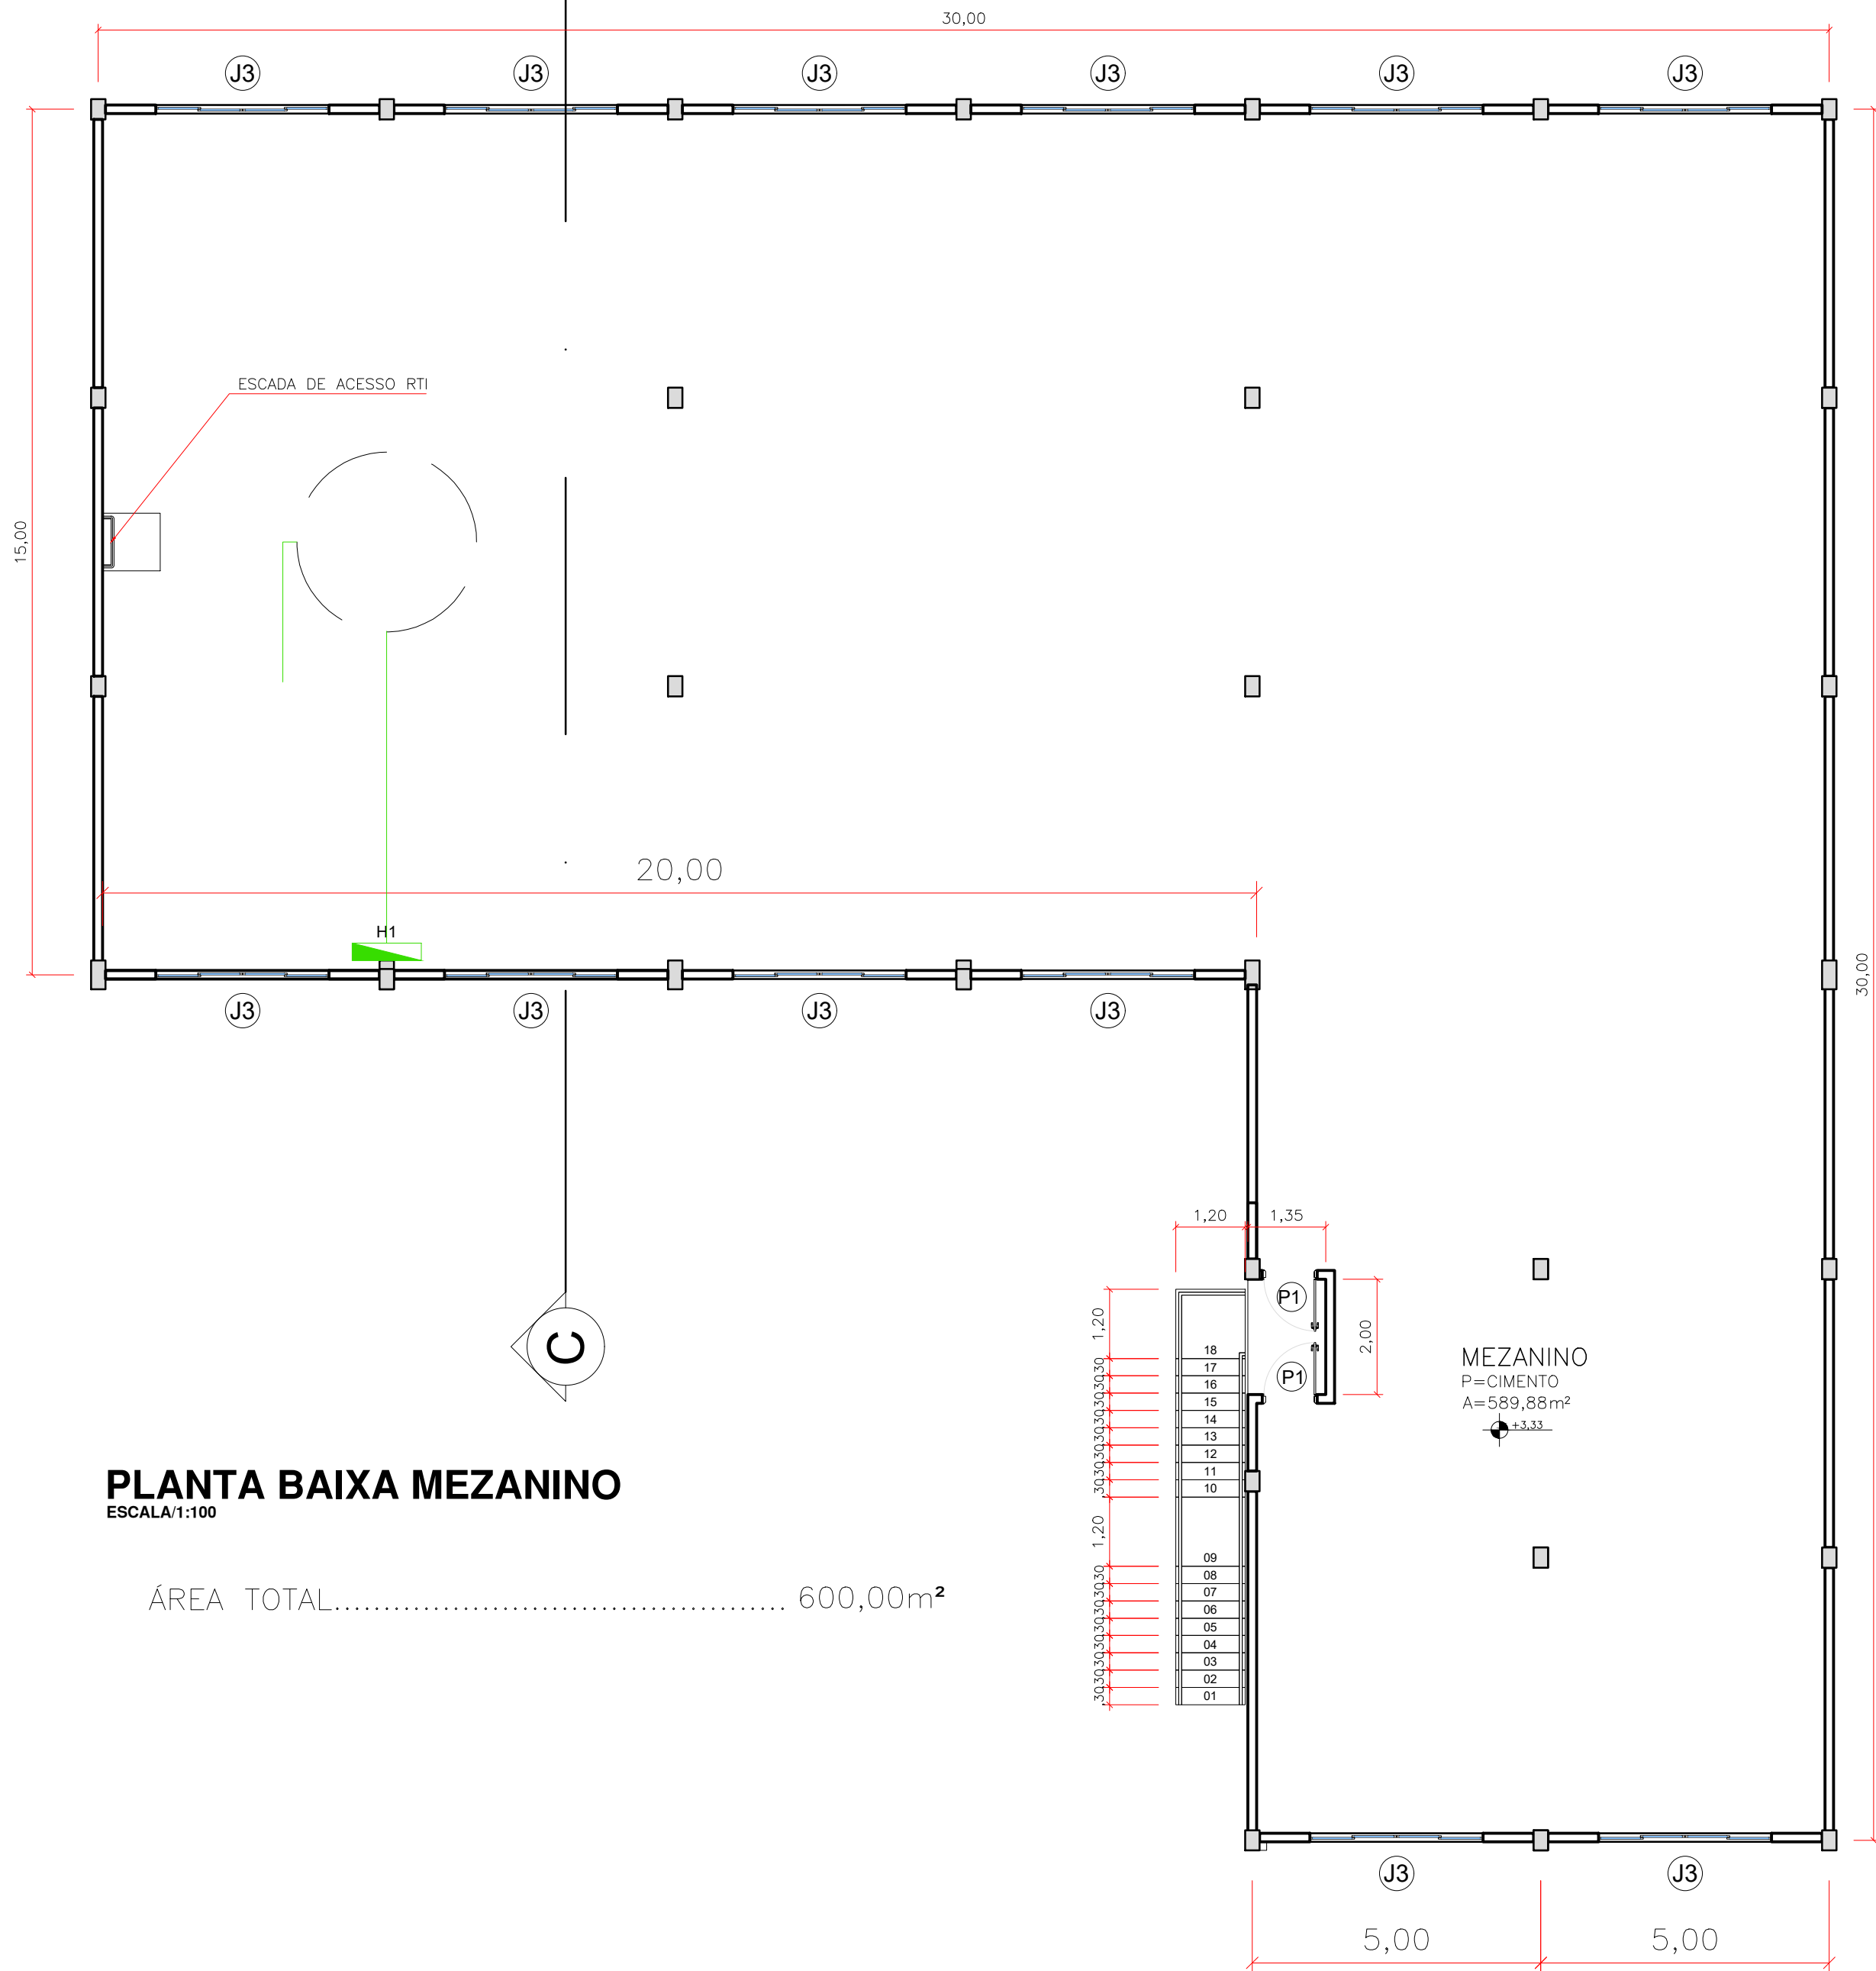

PLANTA BAIXA MEZANINO
ESCALA/1:100

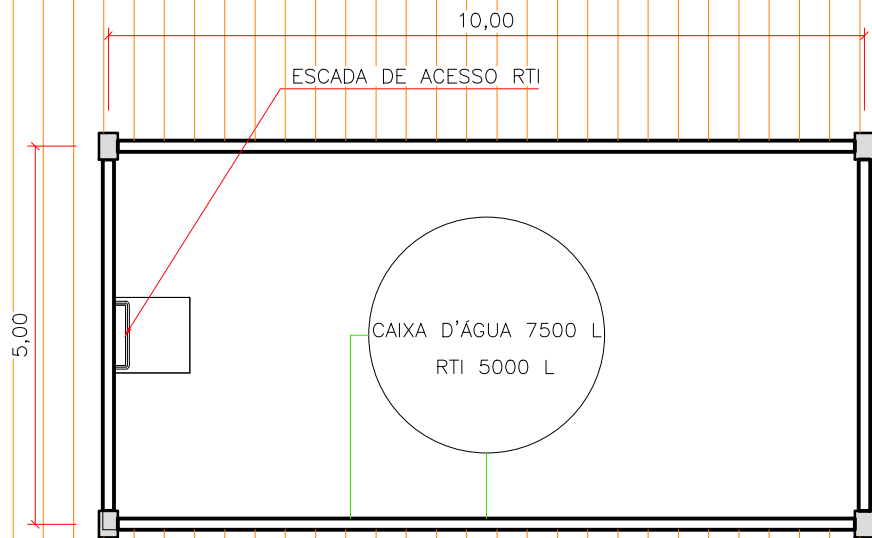

RESERVATÓRIO SUPERIOR
ESCALA/1:100

QUADRO DE ESQUADRIAS					
PORTAS					
Nº	DIMENSÕES	FUNCIONAMENTO	MATERIAL	QUANT.	OBSERVAÇÃO
P1	0,90X2,10	ABRIR	MADEIRA	02	-
P2	4,50X2,30	ENROLAR	METÁLICA	05	-
JANELAS					
Nº	DIMENSÕES	FUNCIONAMENTO	MATERIAL	QUANT.	OBSERVAÇÃO
J1	3,00X0,60/1,50	BASCULANTE	METÁLICA	02	-
J2	3,00X1,20/0,90	CORRER	MADEIRA/VENEZIANA	12	-
ELEMENTO VAZADO CONCRETO					
Nº	DIMENSÕES	FUNCIONAMENTO	MATERIAL	QUANT.	OBSERVAÇÃO
E1	3,00X0,50/2,10	FIXO	CONCRETO	06	-
E2	3,00X0,50/4,75	FIXO	CONCRETO	06	-



SECRETARIA MUNICIPAL DE
OBRAS

PROJETO:
PROJETO ARQUITETÔNICO - MANUTENÇÃO - SECRETARIA DE OBRAS

REFERÊNCIA:
PLANTA BAIXA MEZANINO

ENDEREÇO:
RUA JOSÉ PEREIRA LIBERATO 1899, SÃO JOÃO - SECRETARIA DE OBRAS DE ITAJAÍ

ÁREA:
2.400,00 m²

DATA:
ABRIL/2026

DATA:
ABRIL/2026

FOLHA:
ARQ 03/06

OBS.:
-


RESPONSÁVEL TÉCNICO

 Documento assinado digitalmente
ANDRE TORRI SALDANHA
Data: 09/04/2026 10:50:08-0300
Verifique em <https://validar.iti.gov.br>


PROPRIETÁRIO/RESPONSÁVEL PELO USO:

Nome: ANDRE TORRI SALDANHA
Título: ARQUITETO E URBANISTA
Registro: CAU A54171-0

Nome: MUNICÍPIO DE ITAJAÍ
CNPJ: 83.102.277/0001-52

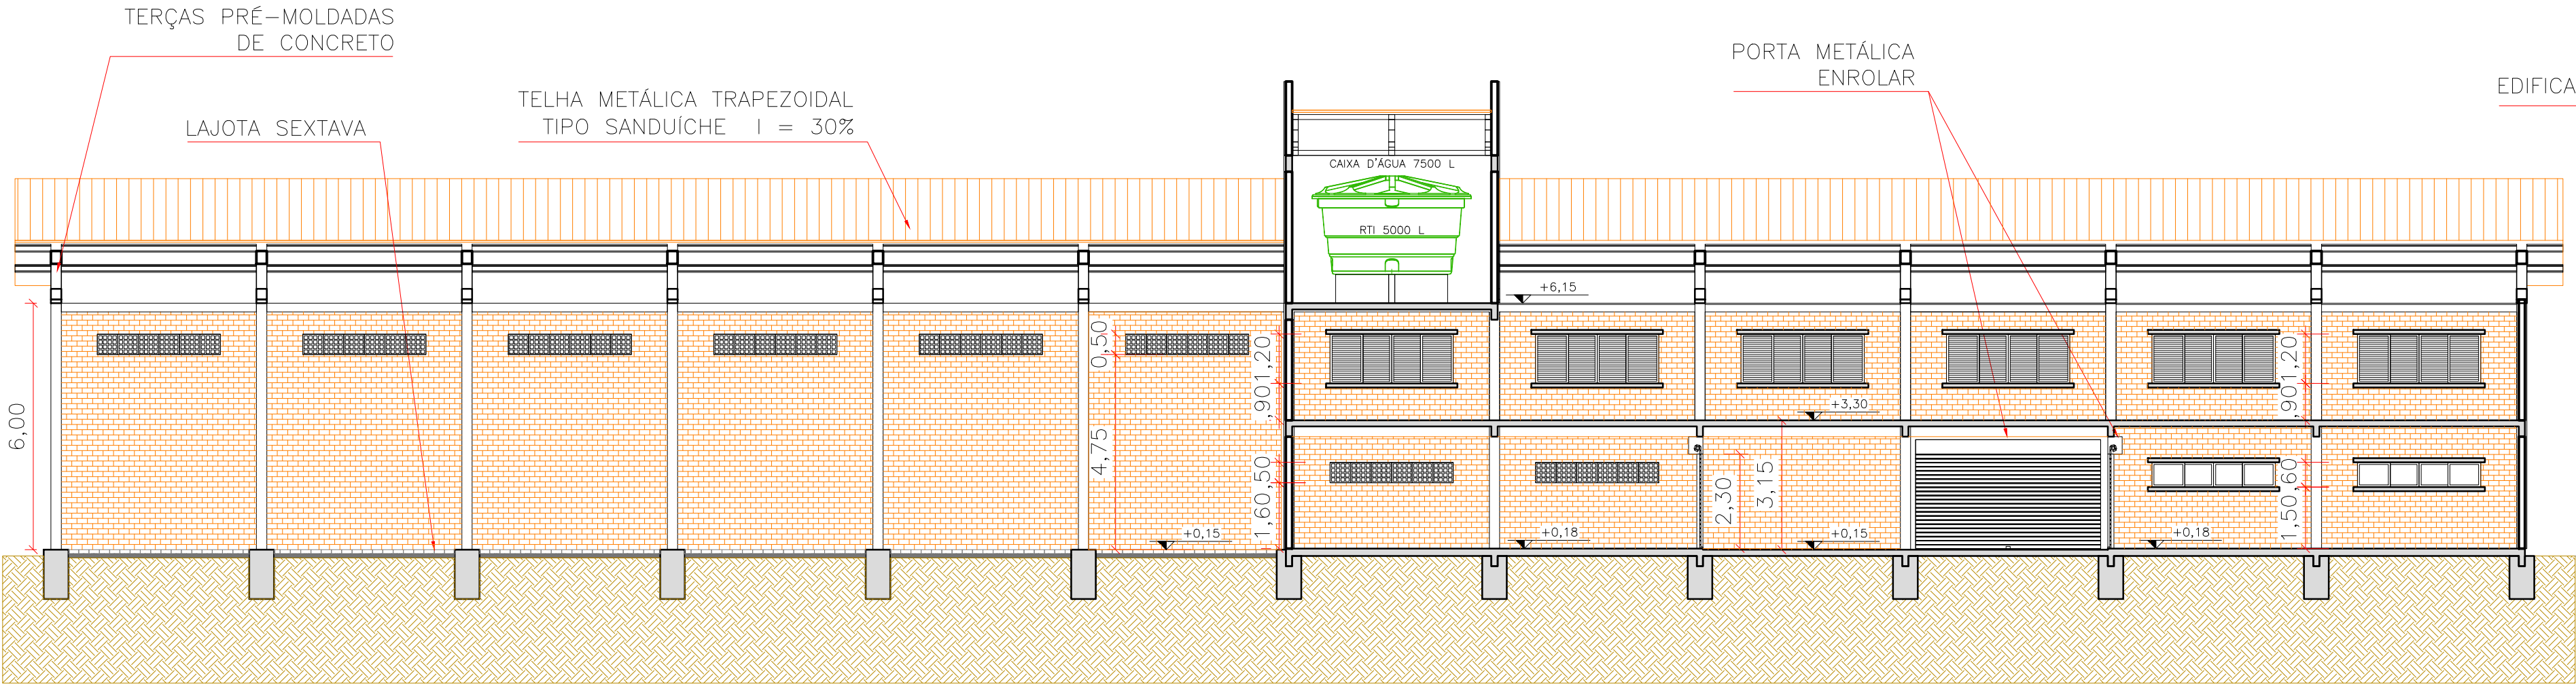


CORTE AA
ESCALA/1:125

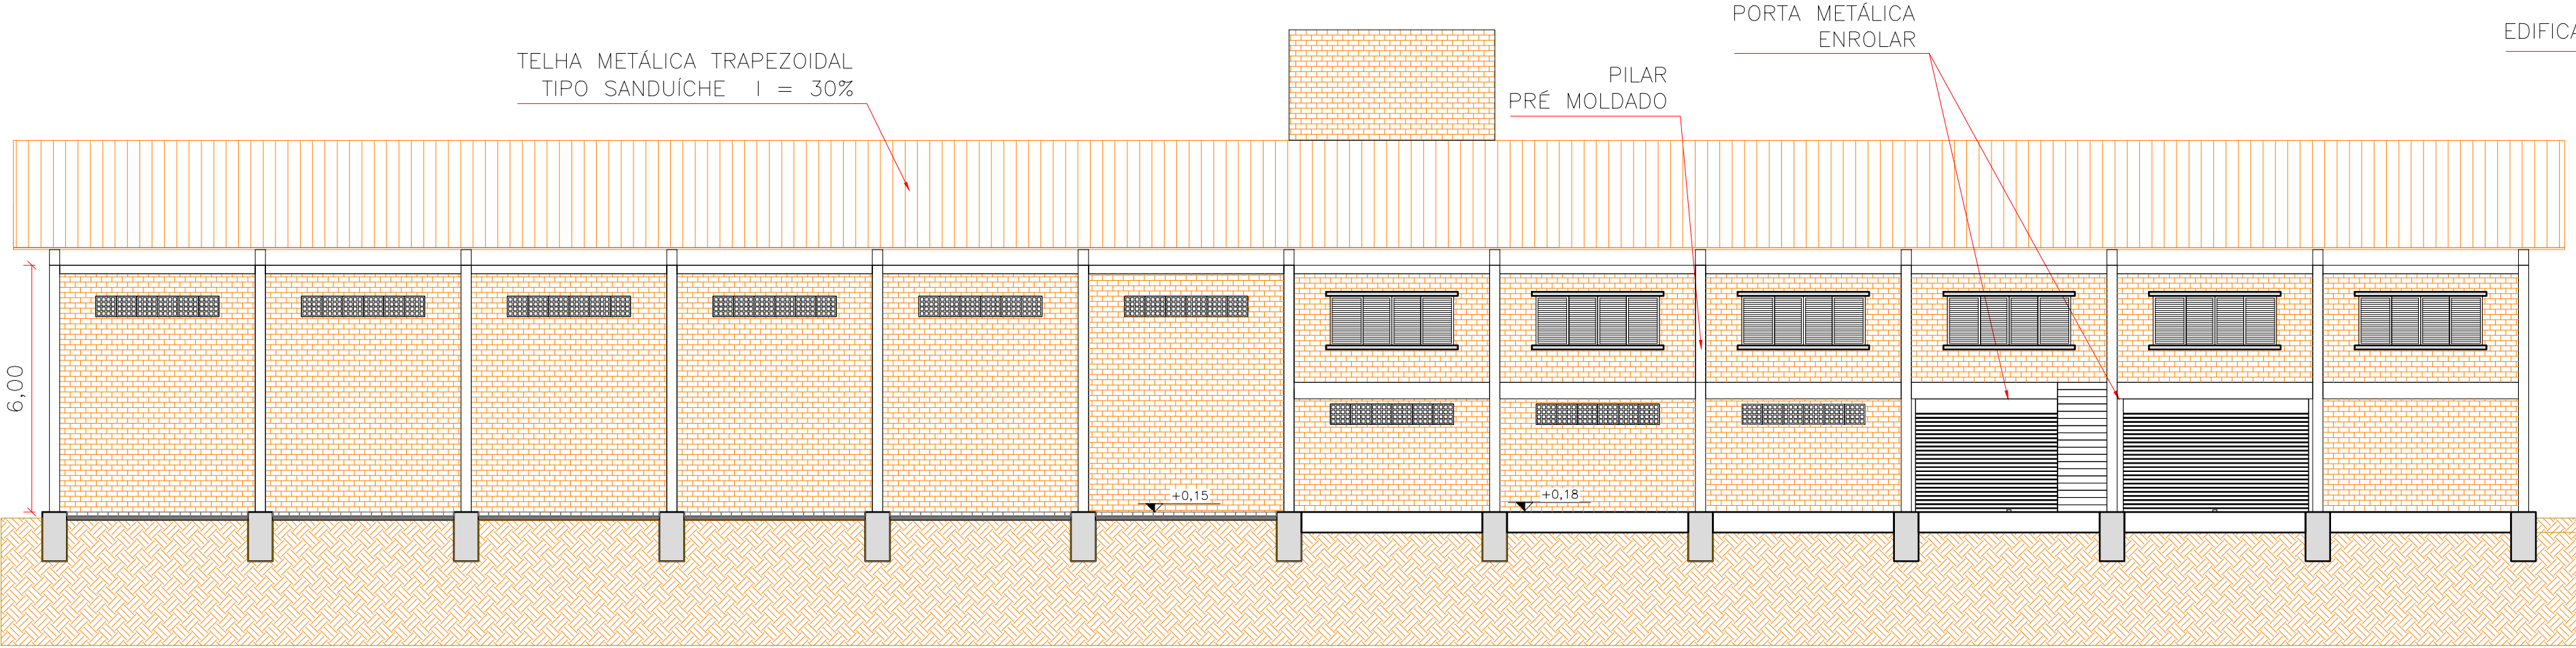


FACHADA
ESCALA/1:125

 SECRETARIA MUNICIPAL DE OBRAS			
PROJETO: PROJETO ARQUITETÔNICO - MANUTENÇÃO - SECRETARIA DE OBRAS			
REFERÊNCIA: FACHADA; CORTE AA			
ENDEREÇO: RUA JOSÉ PEREIRA LIBERATO 1899, SÃO JOÃO - SECRETARIA DE OBRAS DE ITAJAÍ			
ÁREA: 2.400,00 m²	DATA: ABRIL/2026	DATA: ABRIL/2026	FOLHA: ARQ 04/06
OBS: -			
RESPONSÁVEL TÉCNICO Documento assinado digitalmente  ANDRE TORRI SALDANHA Data: 09/04/2026 10:50:08-0300 Verifique em https://validar.iti.gov.br		PROPRIETÁRIO/RESPONSÁVEL PELO USO:	
Nome: ANDRE TORRI SALDANHA Título: ARQUITETO E URBANISTA Registro: CAU A54171-0		Nome: MUNICÍPIO DE ITAJAÍ CNPJ: 83.102.277/0001-52	

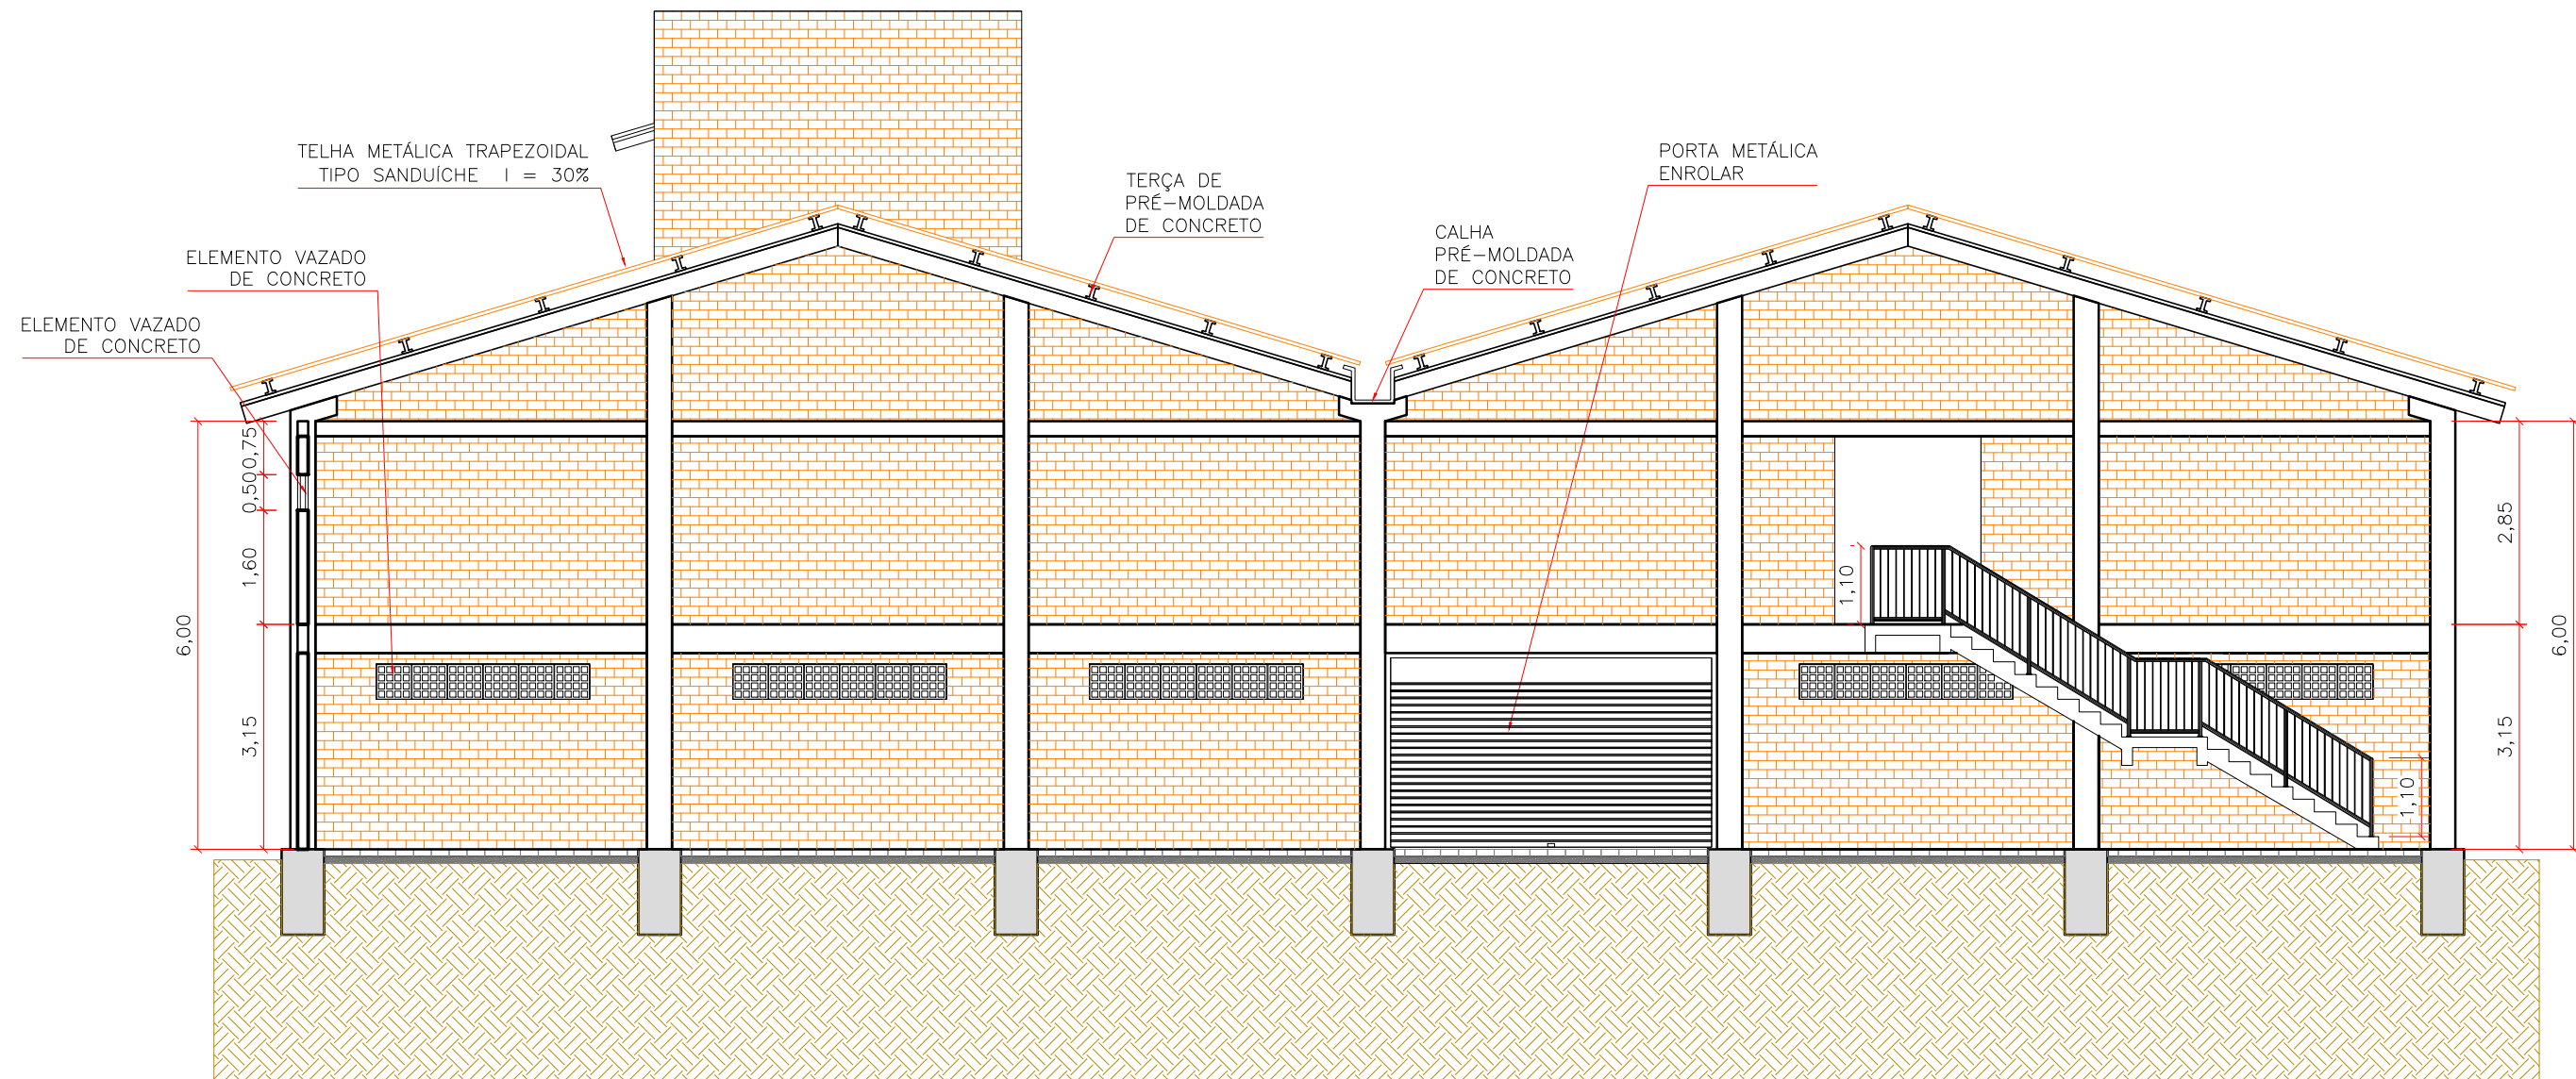

CORTE BB
ESCALA/1:100

<div><div>SECRETARIA MUNICIPAL DE OBRAS</div></div>			
PROJETO: PROJETO ARQUITETÔNICO - MANUTENÇÃO - SECRETARIA DE OBRAS			
REFERÊNCIA: CORTE BB			
ENDEREÇO: RUA JOSÉ PEREIRA LIBERATO 1899, SÃO JOÃO - SECRETARIA DE OBRAS DE ITAJAÍ			
ÁREA: 2.400,00 m²	DATA: ABRIL/2026	DATA: ABRIL/2026	FOLHA: ARQ 05/06
OBS.: -			
<div>RESPONSÁVEL TÉCNICO</div> <div> Documento assinado digitalmente ANDRE TORRI SALDANHA Data: 09/04/2026 11:04:09-0300 Verifique em https://validar.iti.gov.br</div>		<div>PROPRIETÁRIO/RESPONSÁVEL PELO USO:</div>	
Nome: ANDRE TORRI SALDANHA Título: ARQUITETO E URBANISTA Registro: CAU A54171-0		Nome: MUNICÍPIO DE ITAJAÍ CNPJ: 83.102.277/0001-52	

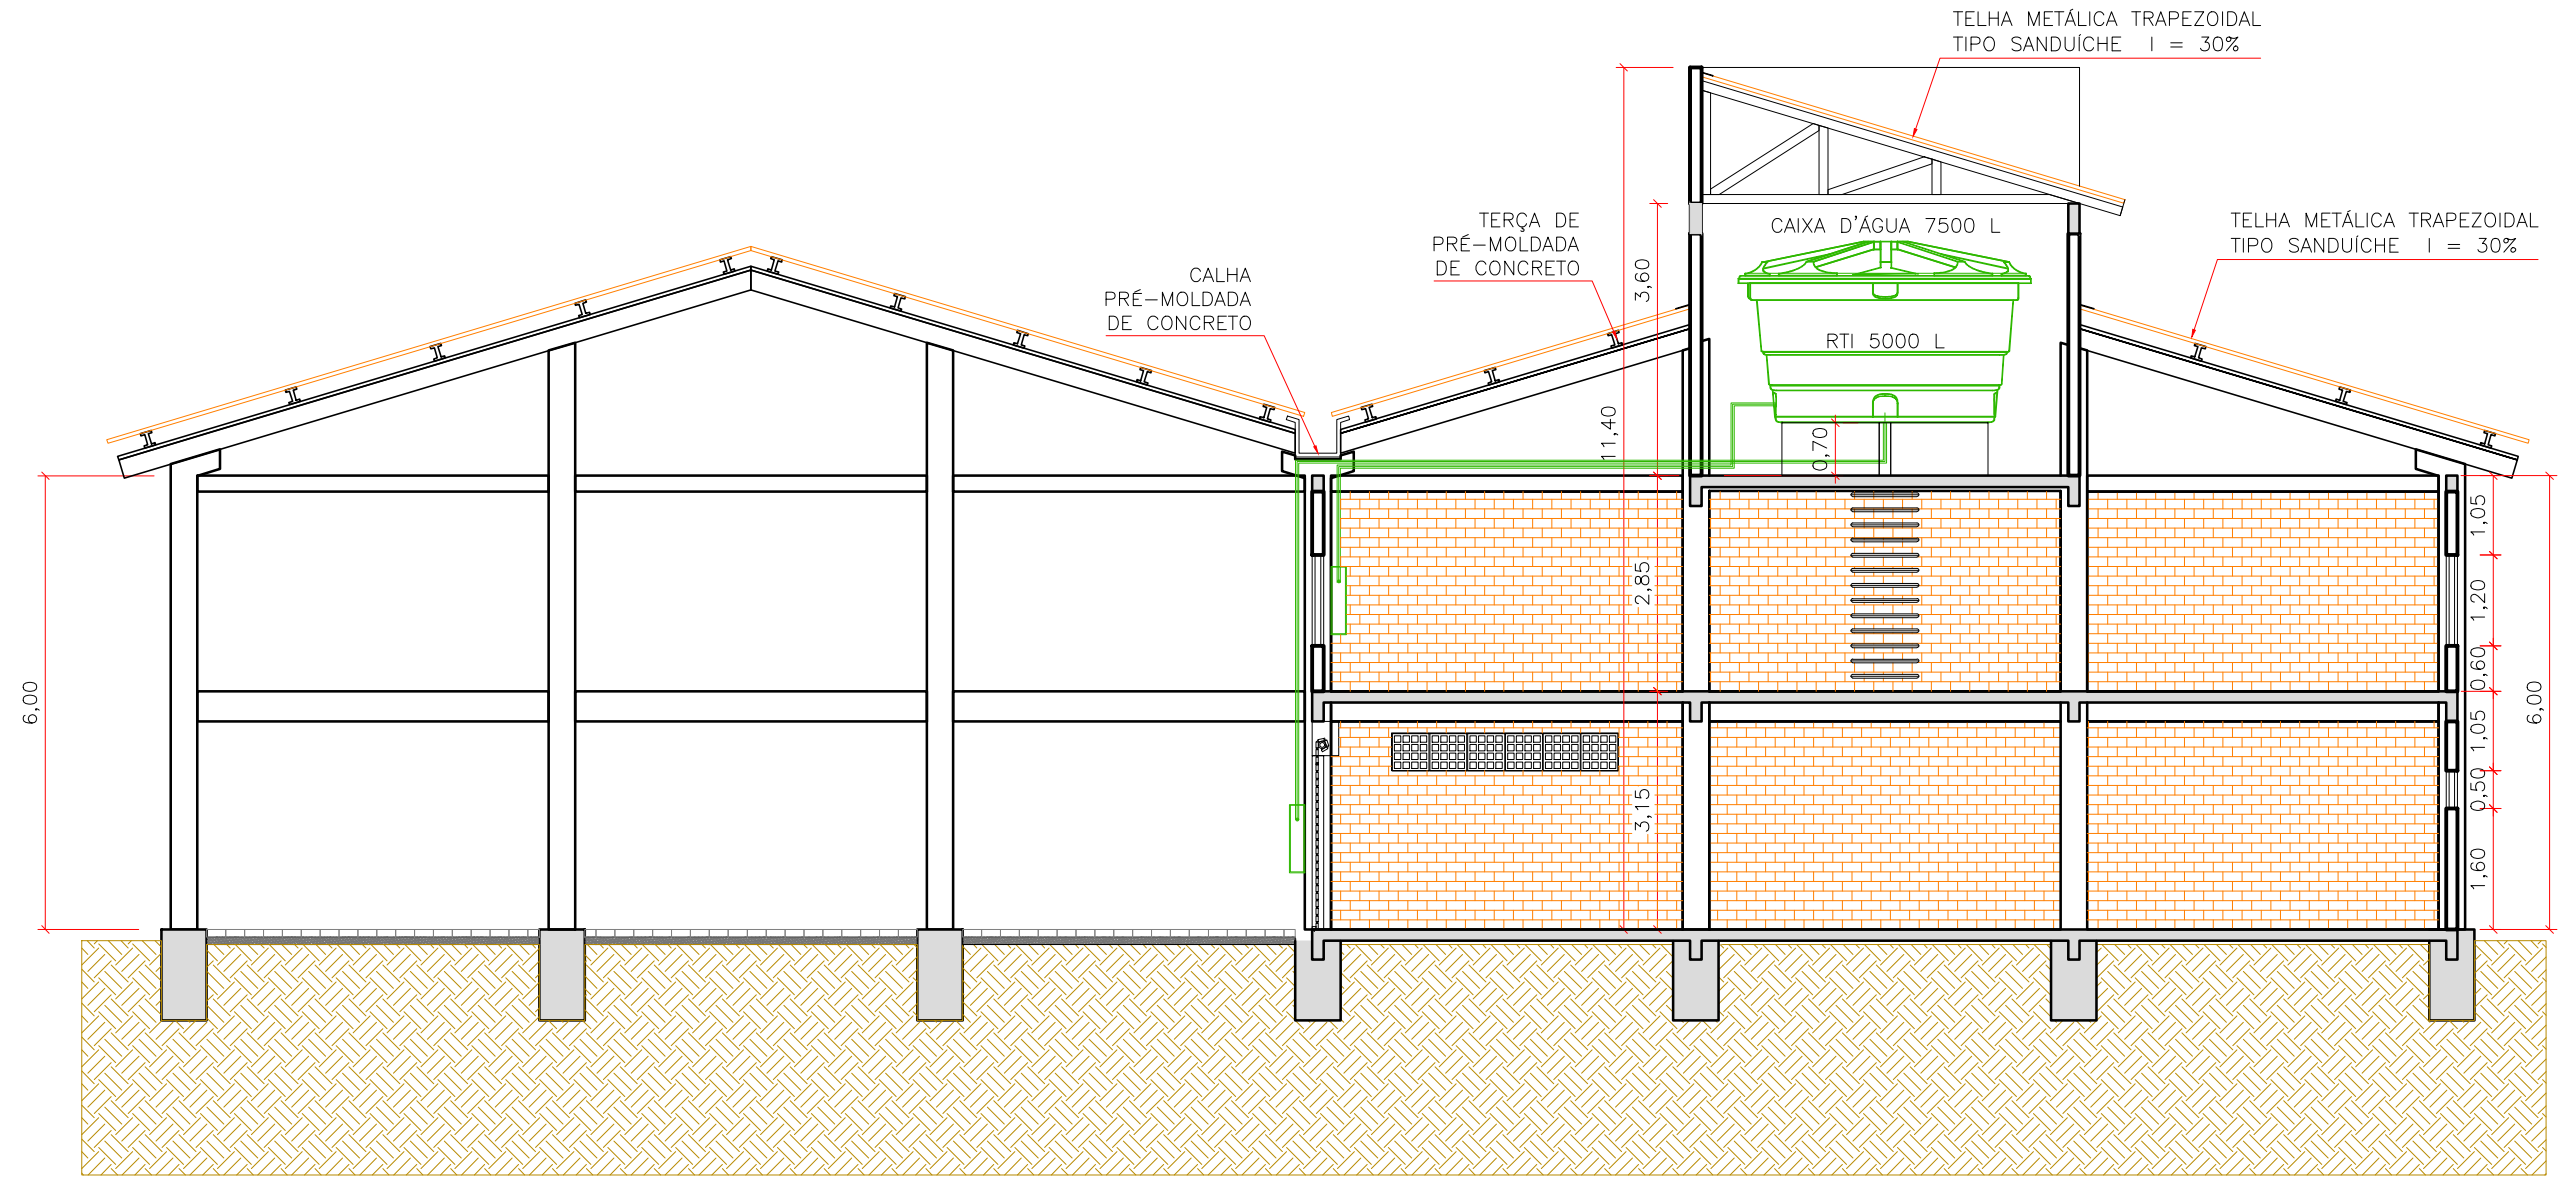

CORTE CC
ESCALA/1:100



SECRETARIA MUNICIPAL DE
OBRAS

PROJETO: PROJETO ARQUITETÔNICO - MANUTENÇÃO - SECRETARIA DE OBRAS			
REFERÊNCIA: CORTE CC			
ENDEREÇO: RUA JOSÉ PEREIRA LIBERATO 1899, SÃO JOÃO - SECRETARIA DE OBRAS DE ITAJAÍ			
ÁREA: 2.400,00 m²	DATA: ABRIL/2026	DATA: ABRIL/2026	FOLHA: ARQ 06/06
OBS.: -			
RESPONSÁVEL TÉCNICO Documento assinado digitalmente  ANDRE TORRI SALDANHA Data: 09/04/2026 11:04:09-0300 Verifique em https://validar.iti.gov.br		PROPRIETÁRIO/RESPONSÁVEL PELO USO:	
Nome: ANDRE TORRI SALDANHA Título: ARQUITETO E URBANISTA Registro: CAU A54171-0		Nome: MUNICÍPIO DE ITAJAÍ CNPJ: 83.102.277/0001-52	