




PLANTA

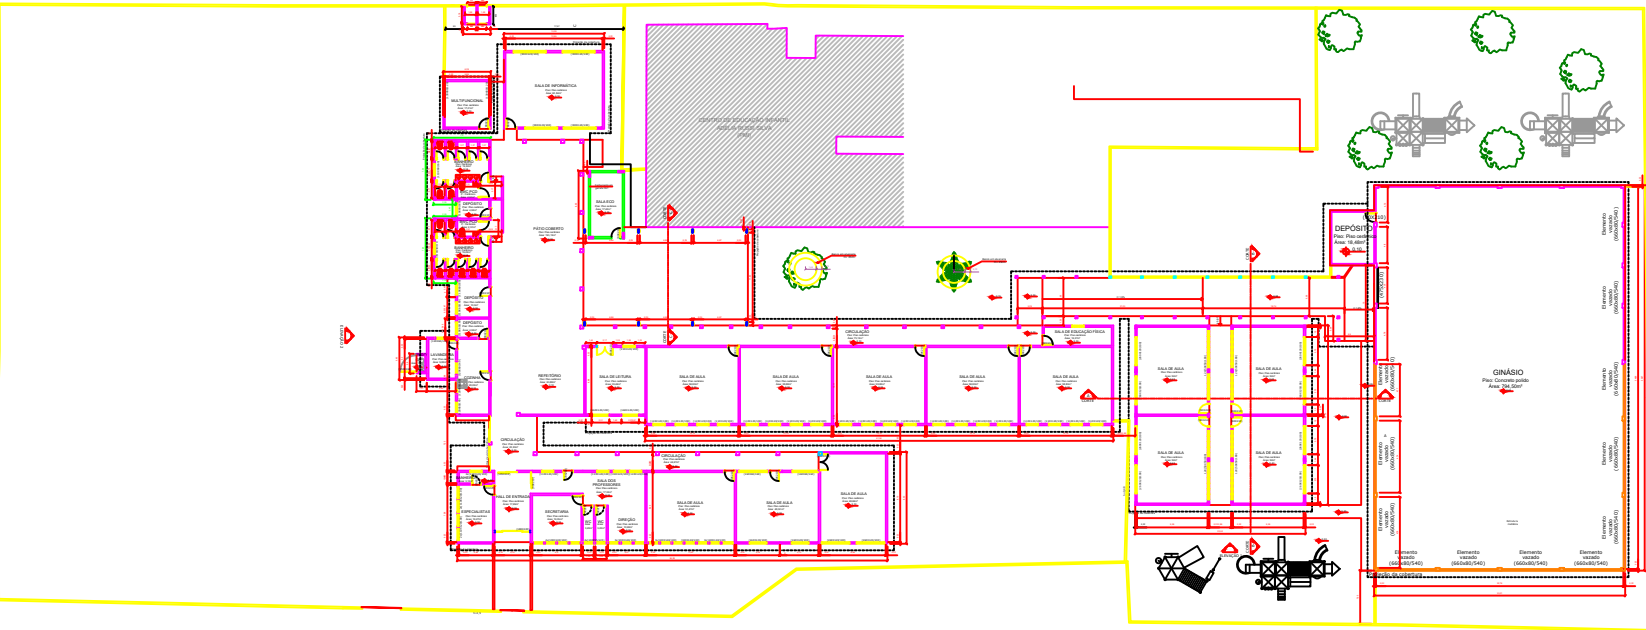

PLANTA BAIXA | GINÁSIO

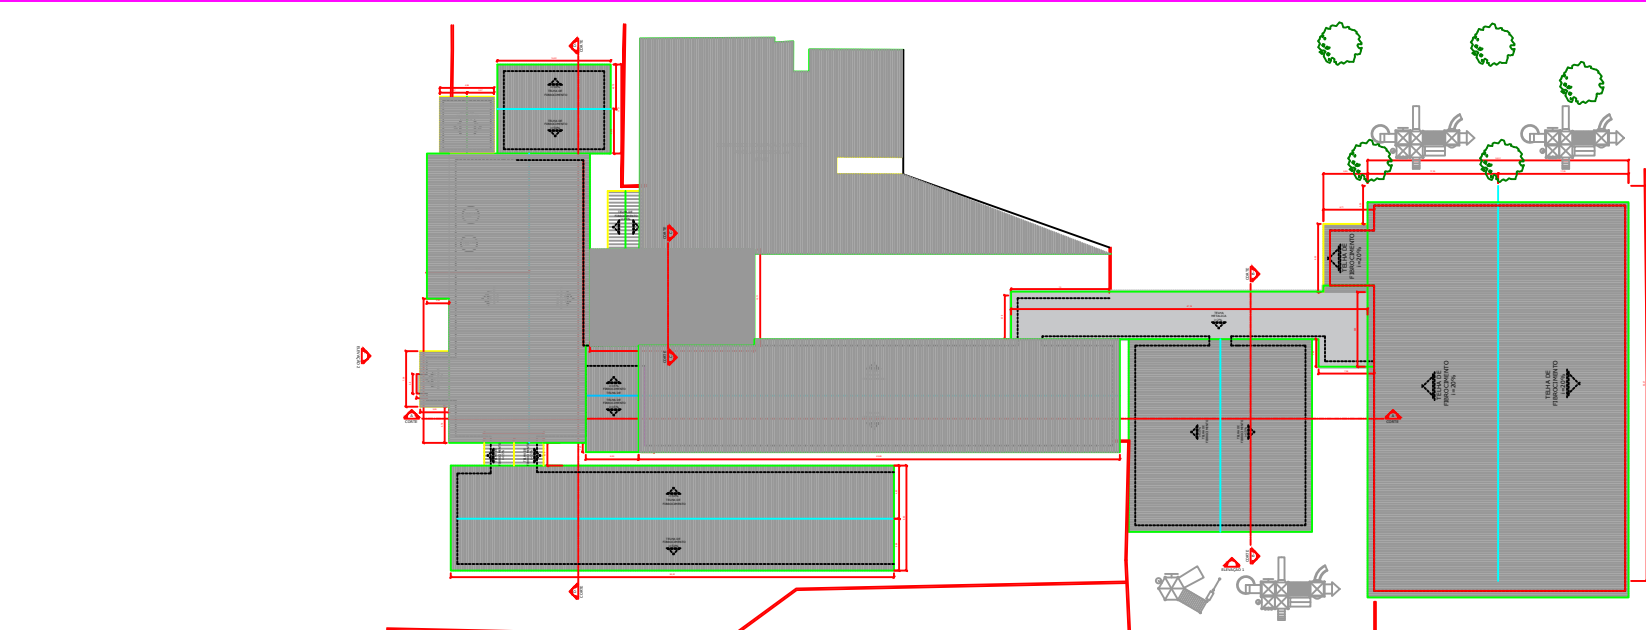

PLANTA BAIXA | ESCOLA BÁSICA

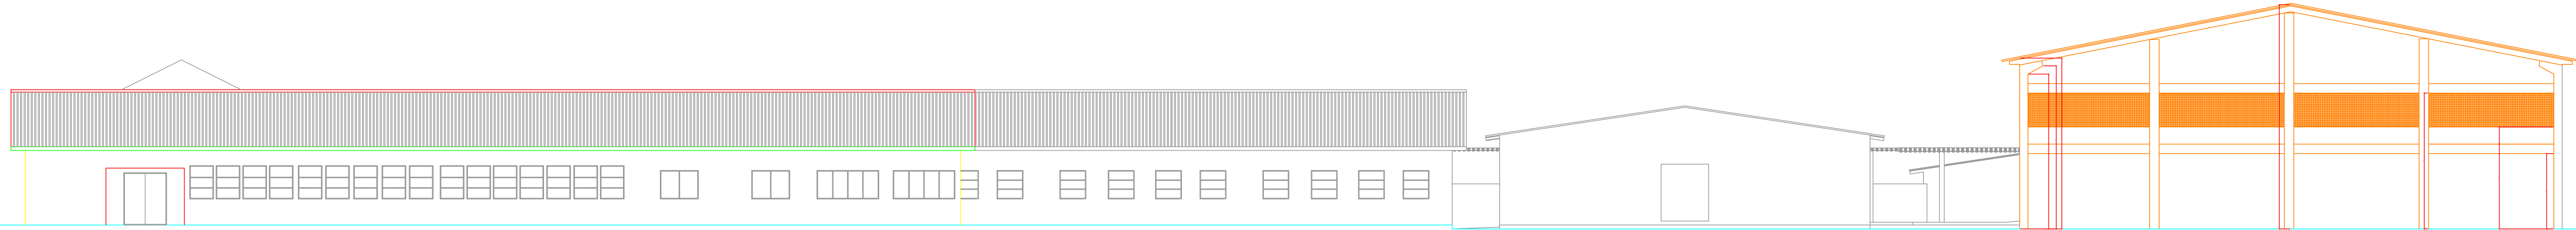

ELEVAÇÃO 01

Escala - 1:100