



PLANTA

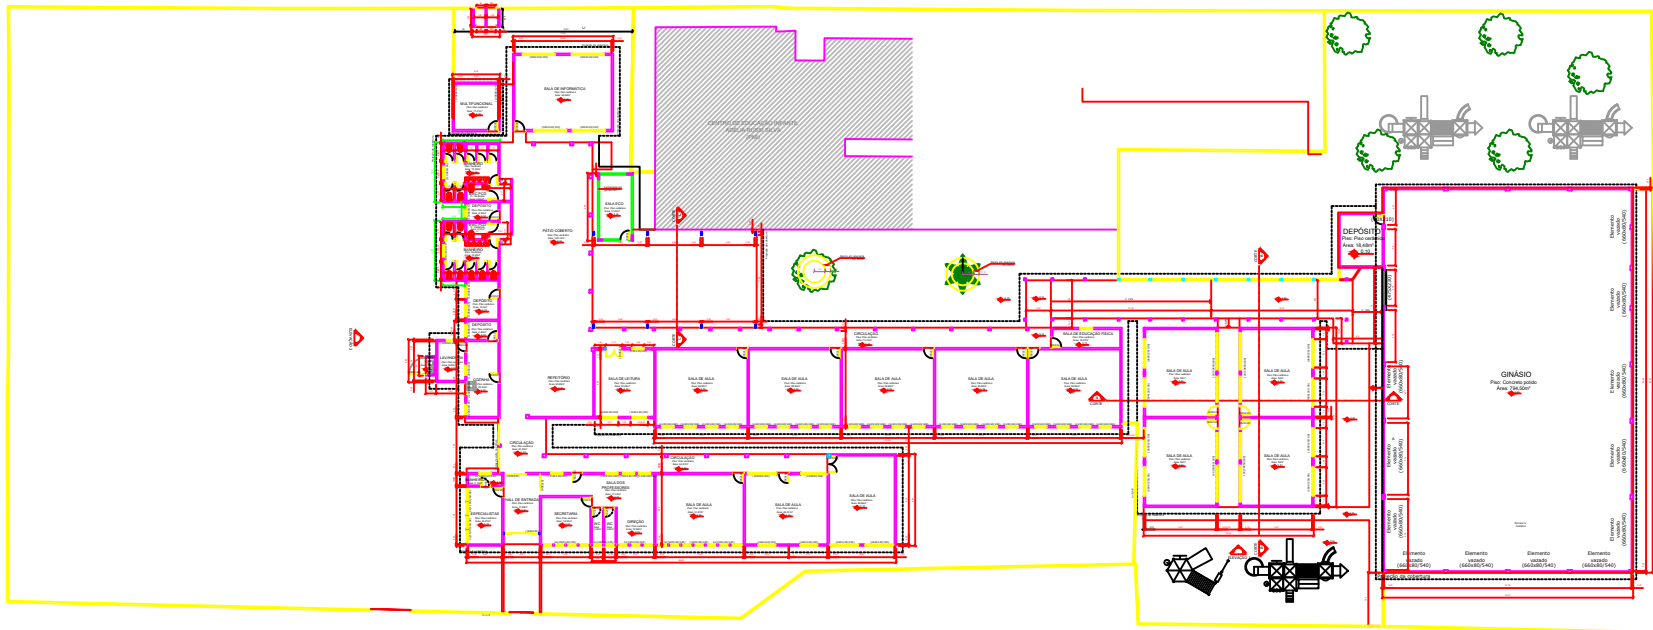


PLANTA BAIXA | GINÁSIO

Escala - 1:200

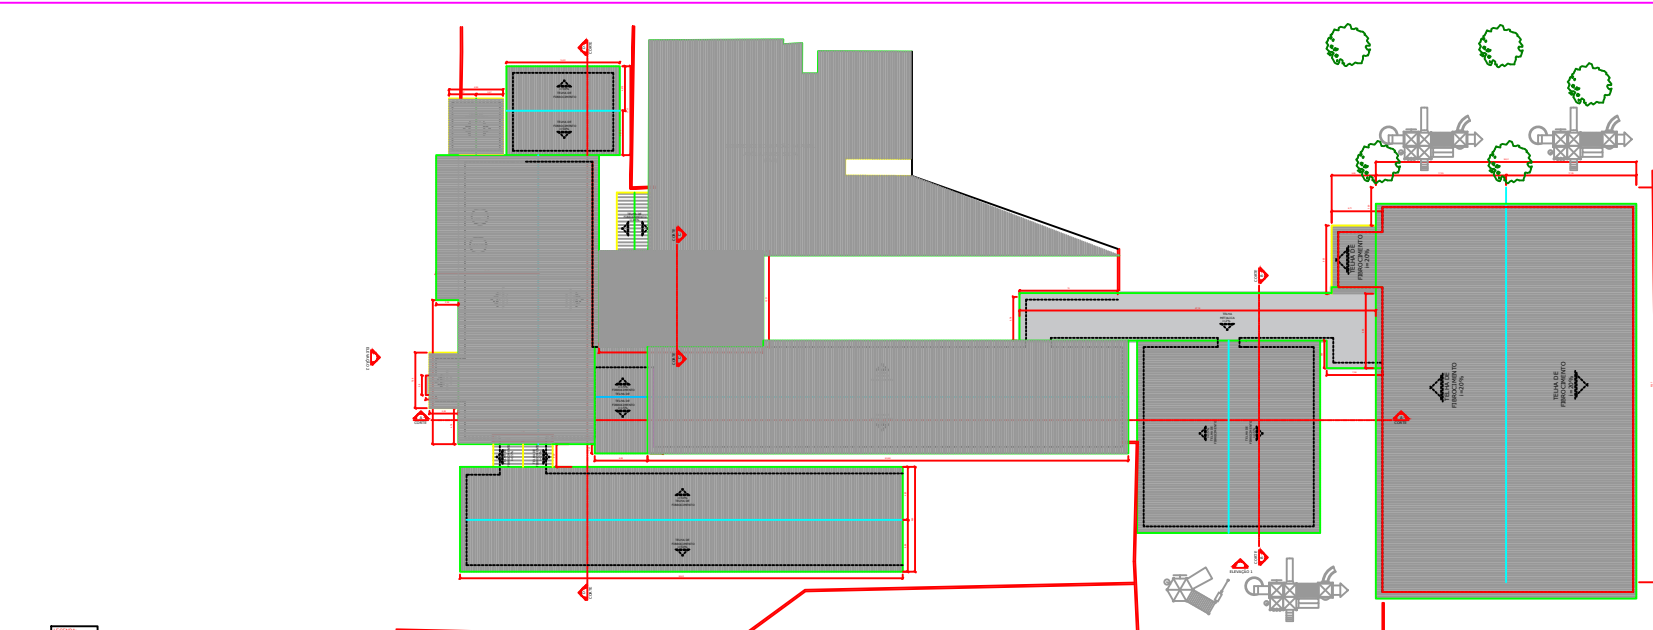

PLANTA BAIXA | ESCOLA

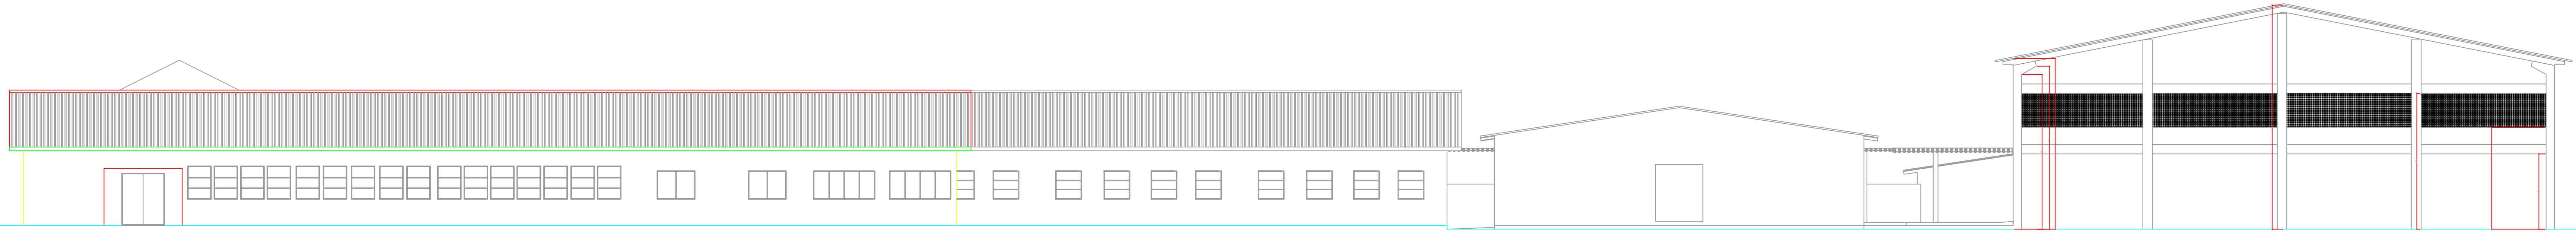

ELEVAÇÃO 01

Escala - 1:100