



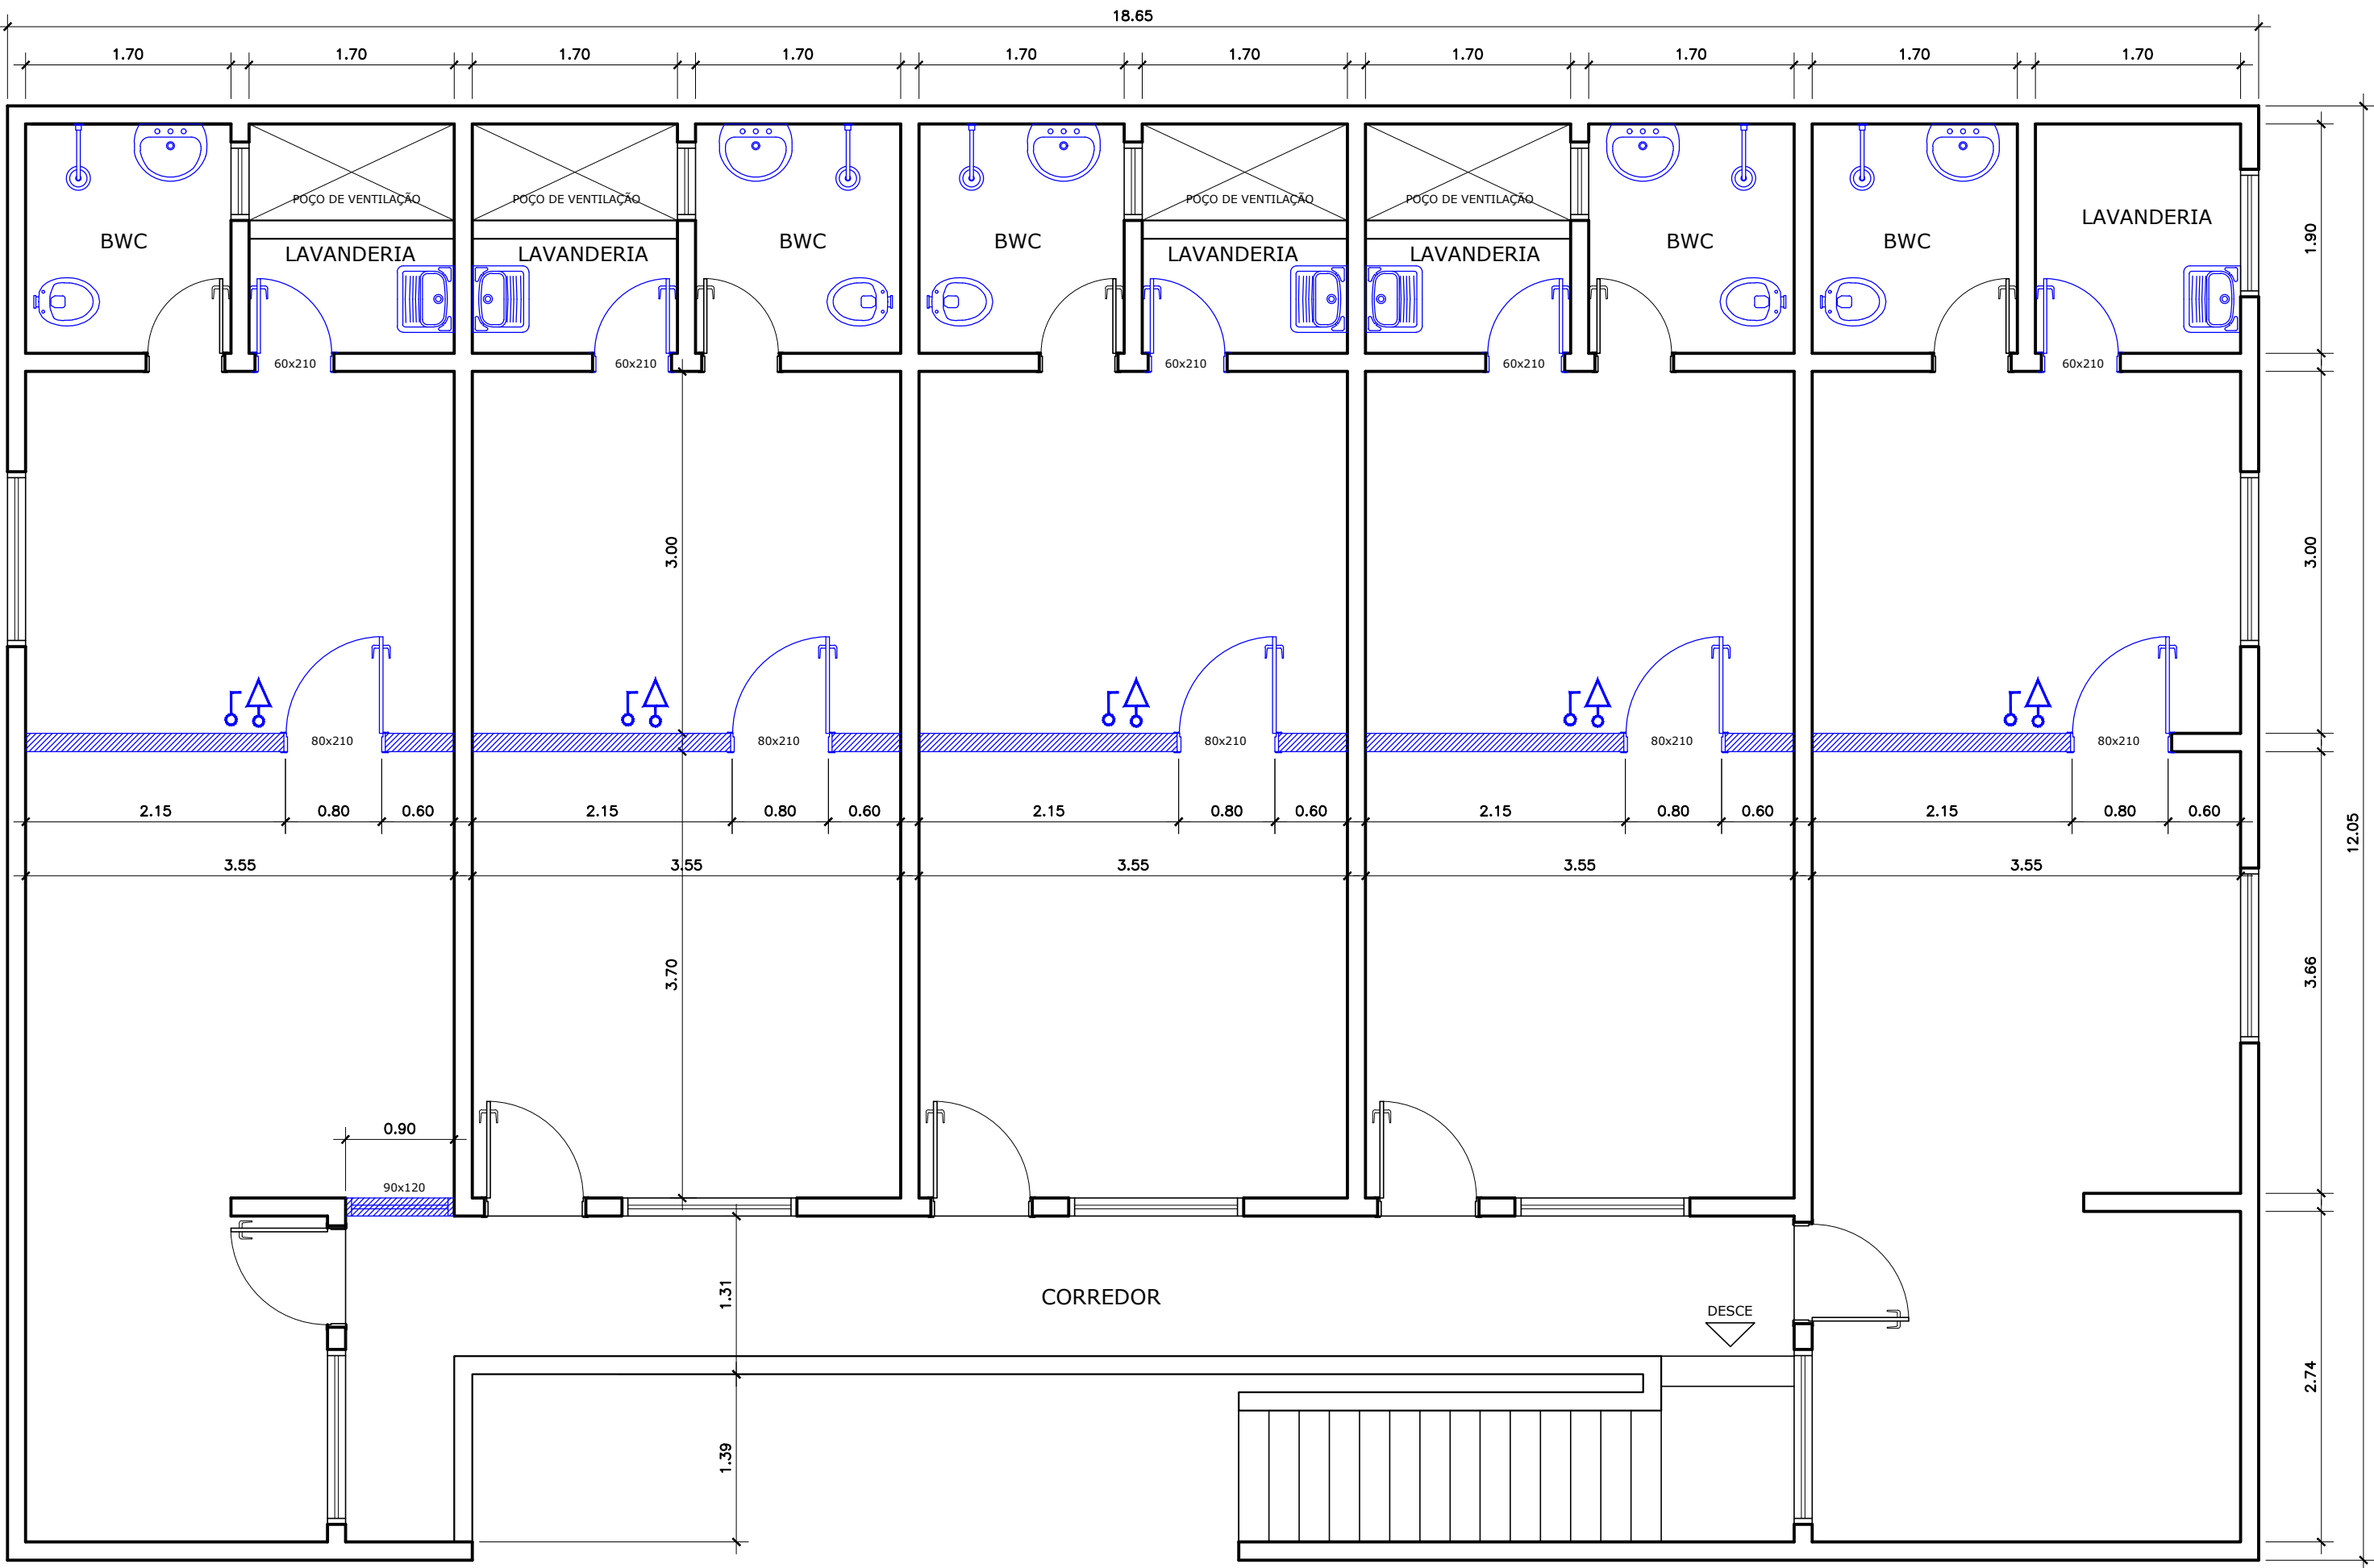

PLANTA PAVIMENTO SUPERIOR
Escala - 1 : 50

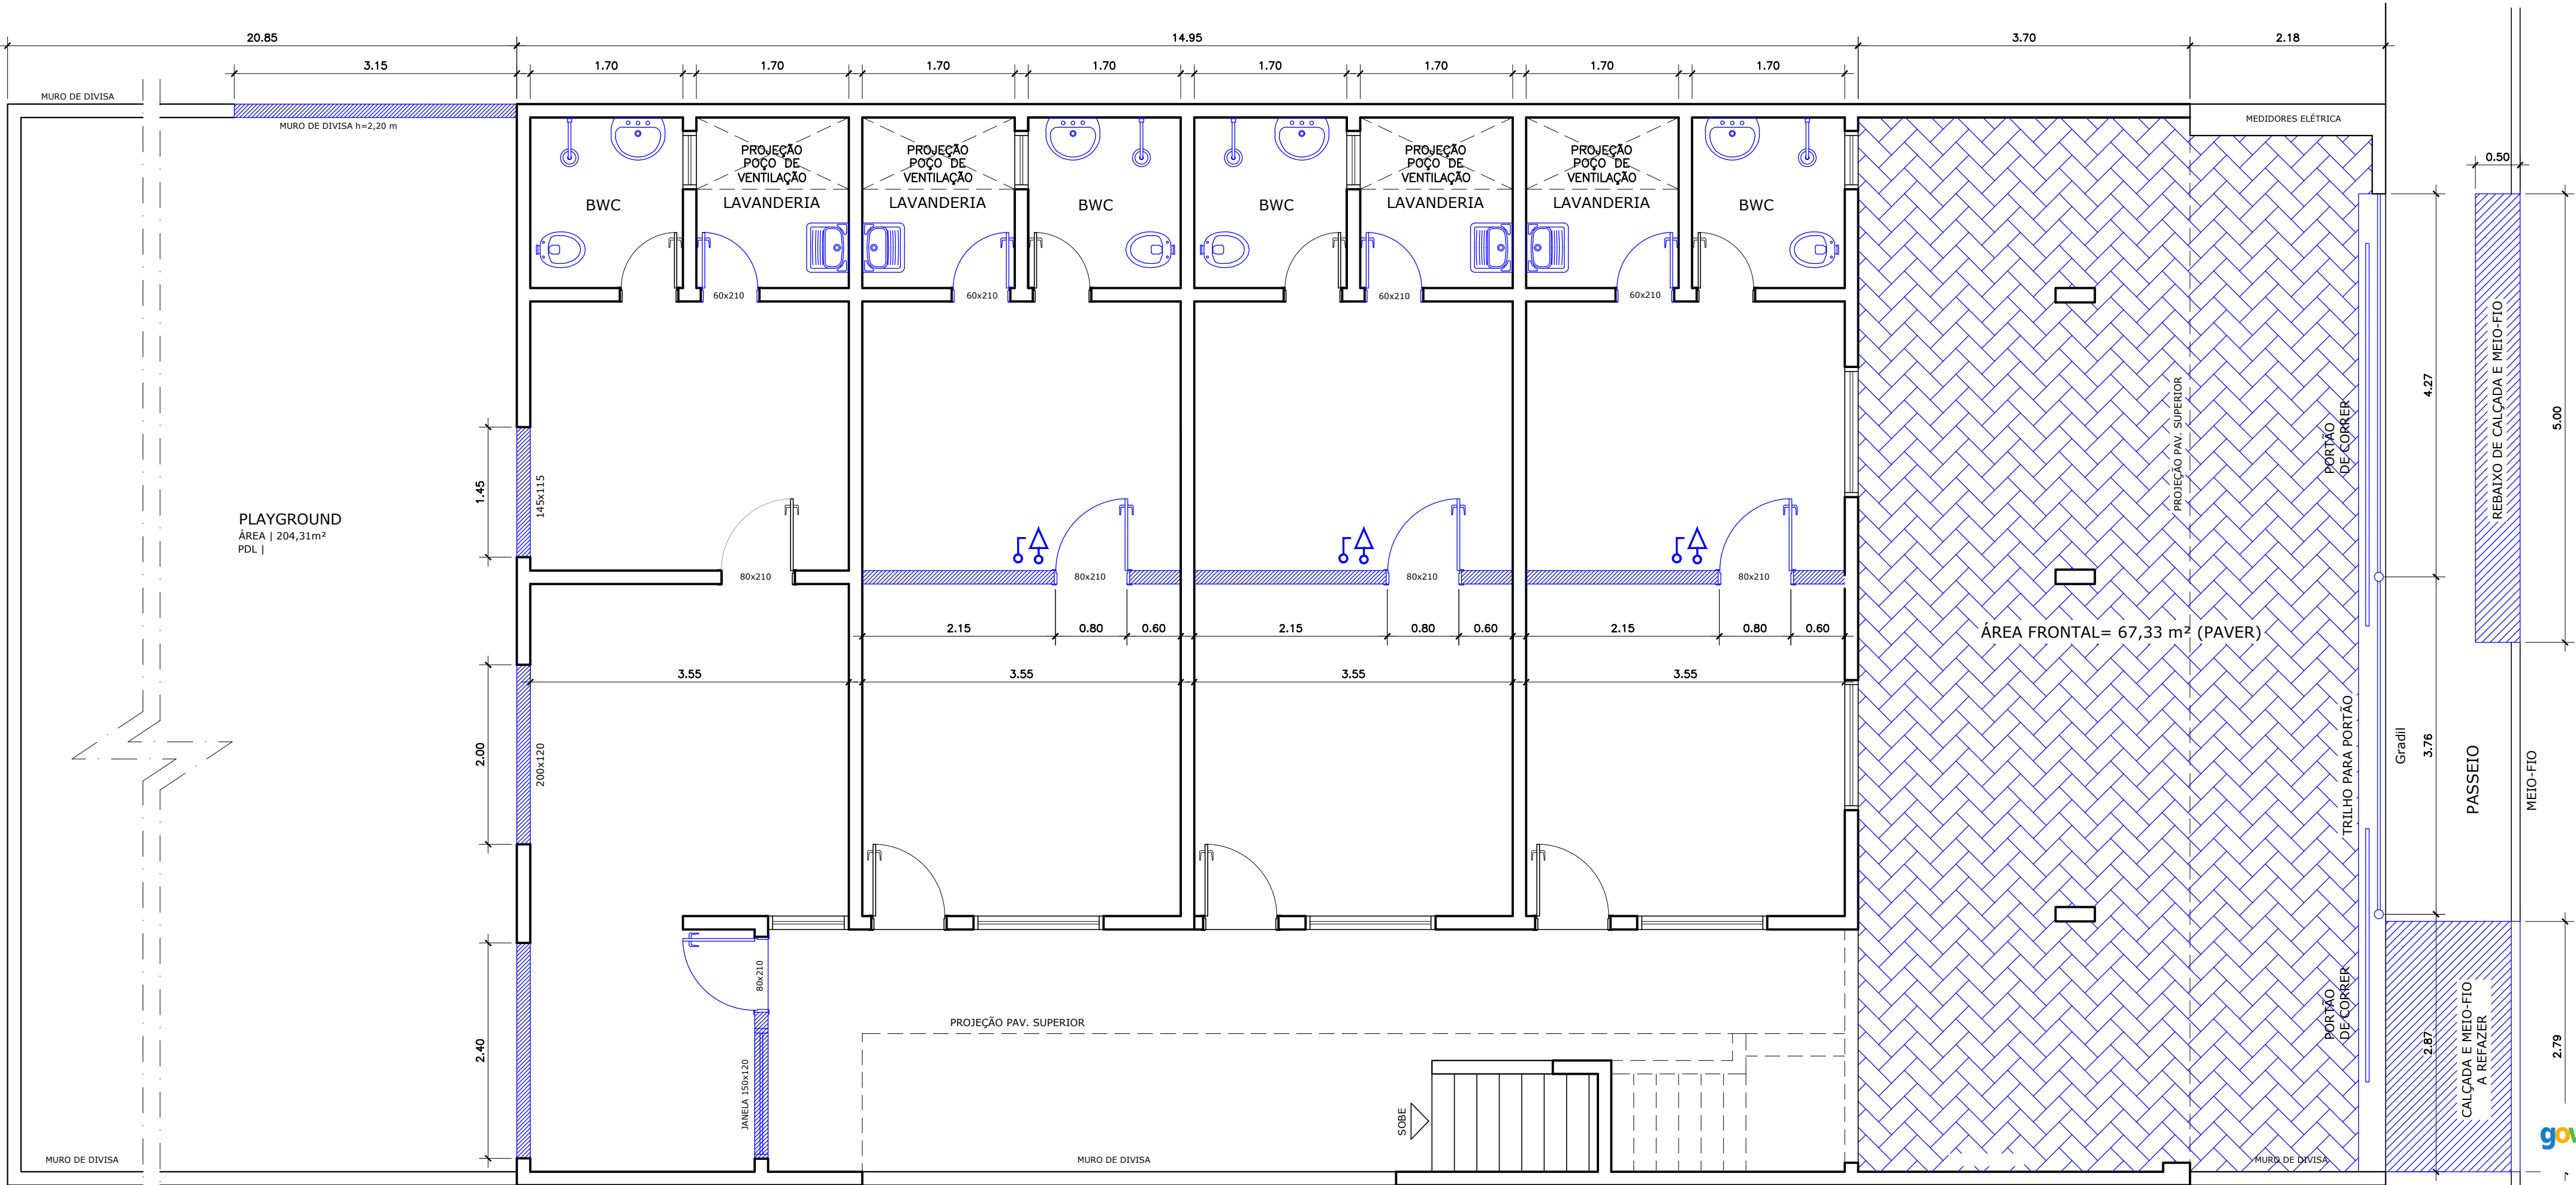

PLANTA PAVIMENTO TÉRREO
Escala - 1 : 50

LEGENDA

- PISO À CONSTRUIR

- PAREDES À CONSTRUIR

- PORTAS E JANELAS À INSTALAR

- VASO SANITÁRIO À INSTALAR

- LAVATÓRIO À INSTALAR

- CHUVEIRO À INSTALAR

- TANQUE À INSTALAR

- TOMADA E INTERRUPTOR

QUADRO DE ÁREAS	
PAVIMENTO TÉRREO:	195,38 m²
PAVIMENTO SUPERIOR:	209,80 m²
ÁREA TOTAL DA EDIFICAÇÃO:	405,18 m²
EDIFICAÇÕES A SEREM DEMOLIDAS:	
ÁREA FUNDOS:	37,96 m²
LIXEIRA:	1,53 m²
CABINE DE GÁS:	1,13 m²

APROVO OS SERVIÇOS CONFORME VISTORIA CONJUNTA COM O
DIRETOR JOÃO CARLOS BITTENCOURT

Documento assinado digitalmente
NÍLO JOSÉ DALL'IGNA
Data: 09/10/2026 23:41:28-0300
Verifique em https://validar.it.gov.br

NILO JOSÉ DALL'IGNA
CPF: 545.683.409-00

SOLICITANTE

Equipe Técnica, Solicitante e Supervisão: Gabriel dos Santos Silva e Roberto dos Passos Miranda (Contrato 358/2021 - Magnus Engenharia e Arquitetura Ltda.) - Elaboração do Projeto, Memorial Descritivo e Orçamento) sob solicitação e supervisão do Diretor de Infraestrutura escolar João Carlos Bittencourt e, por fim, revisão final e responsabilidade técnica Eng.º Joelcir Zatta.

Assinado de forma digital por Joelcir Zatta
Dados: 2026.10.13 10:28:20 -03'00'

JOELCIR ZATTA

JOÃO CARLOS BITTENCOURT

RESPONSÁVEL TÉCNICO

Assinado de forma digital por Joelcir Zatta
Dados: 2026.10.13 10:28:20 -03'00'

JOELCIR ZATTA

JOÃO CARLOS BITTENCOURT

IFCAÇÃO (ENTREGA DE IMÓVEL)

C.E.I. PROFESSORA GISELE KAWIKONI

ENDEREÇO

RUA ABÍLIO CORRÊA DE MELO, 689
CORDEIROS - ITAJAÍ, SC.

PROJETO

REFORMA

DATA

22/09/2026

ÁREA

405,18 m²

ETAPA

PROJETO

FOLHA

02/02

CONTEÚDO

PLANTA BAIXA COM ITENS À CONSTRUIR

ESCALA

INDICADA