


| QUADRO DE ÁREAS | |
|-------------------|-----------|
| ÁREA DO TERRENO | 425,35 m² |
| ÁREA DE OCUPAÇÃO | 180,03 m² |
| ÁREA EXISTENTE | 71,60 m² |
| ÁREA DE AMPLIAÇÃO | 106,00 m² |
| ÁREA PERMEÁVEL | 70,52 m² |
| ÁREA TOTAL | 177,62 m² |

| JANELAS DE ALUMÍNIO | |
|---------------------|------|
| J1 - 3,00 X 1,10 | - 02 |
| J2 - 2,00 X 0,50 | - 02 |
| J3 - 0,80 X 1,10 | - 03 |
| J4 - 1,50 X 1,10 | - 01 |
| PORTA EXTERNA | |
| PJ1 - 1,80 X 2,50 | - 01 |
| PORTAS DE MADEIRA | |
| P1 - 0,90 X 2,10 | - 8 |
| P2 - 0,70 X 2,10 | - 1 |
| P3 - 1,80 X 2,10 | - 1 |
| P4 - 6,00 X 2,10 | - 1 |

RUA UMBELINO DAMÁSIO DE BRITO

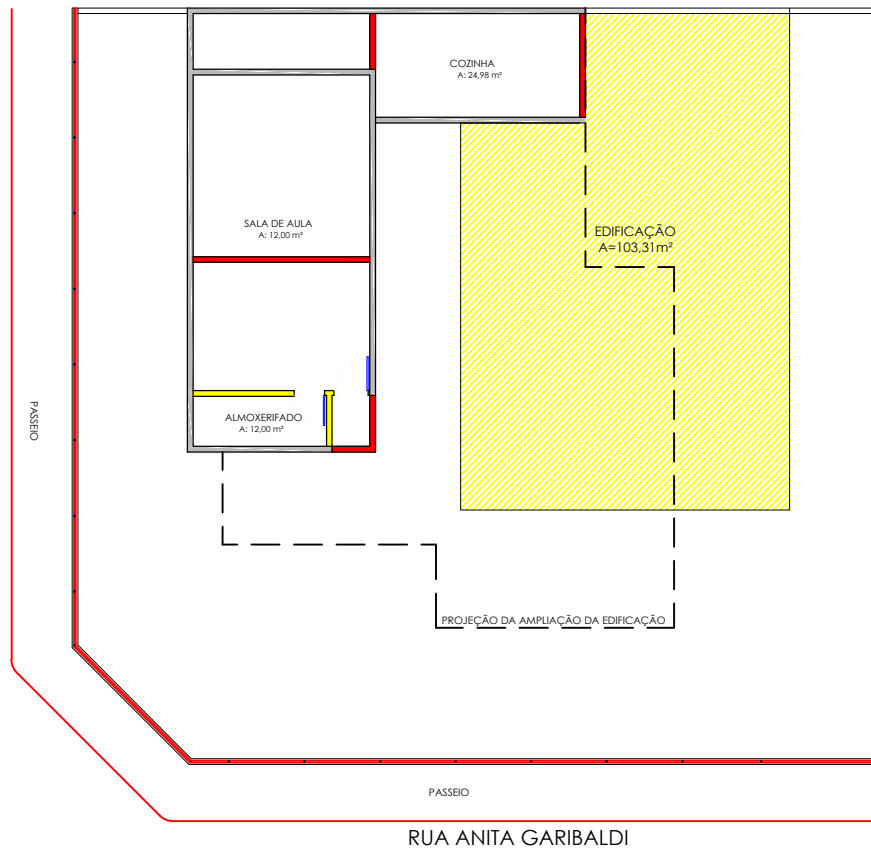

PLANTA BAIXA - EXISTENTE / REFORMA
ESCALA: 1/200

- LEGENDA:
- PERMANECE
 - A CONSTRUIR - ALVENARIA
 - A DEMOLIR - ALVENARIA
 - A DEMOLIR - EDIFICAÇÃO



LOCALIZAÇÃO
S/ ESCALA

PLANTA BAIXA - TECNICA
ESC. 1 / 100

RUA ANITA GARIBALDI

CENTRO DE ARTES E LAZER CELIA CANZIANI

Localização, Planta baixa Tecnica e Reforma



MUNICIPIO DE
ITAJAÍ

SMU
SECRETARIA
MUNICIPAL DE
URBANISMO

DPU
DIRETORIA DE
PROJETOS
URBANOS

01.03