



PROJETO PAVIMENTAÇÃO E SINALIZAÇÃO

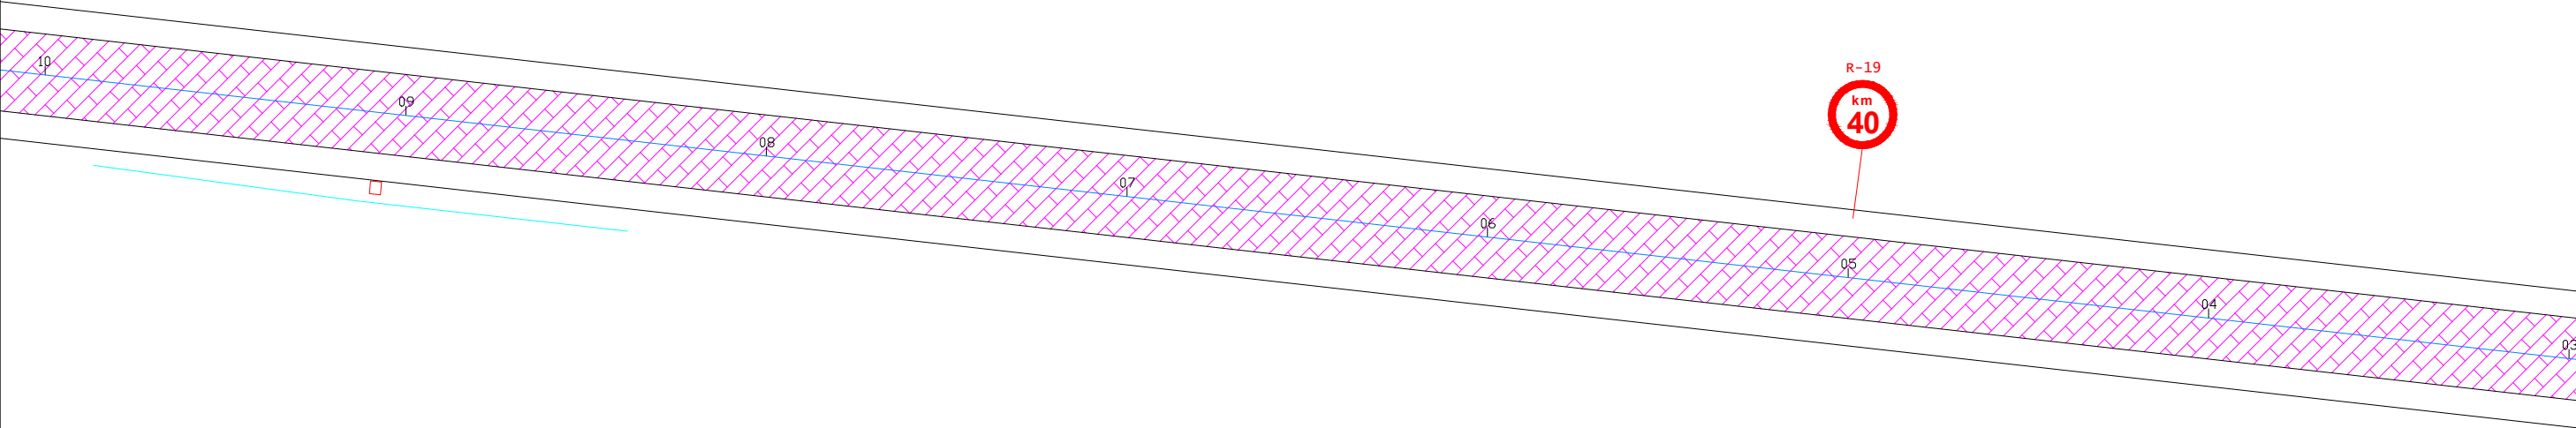

LEGENDA

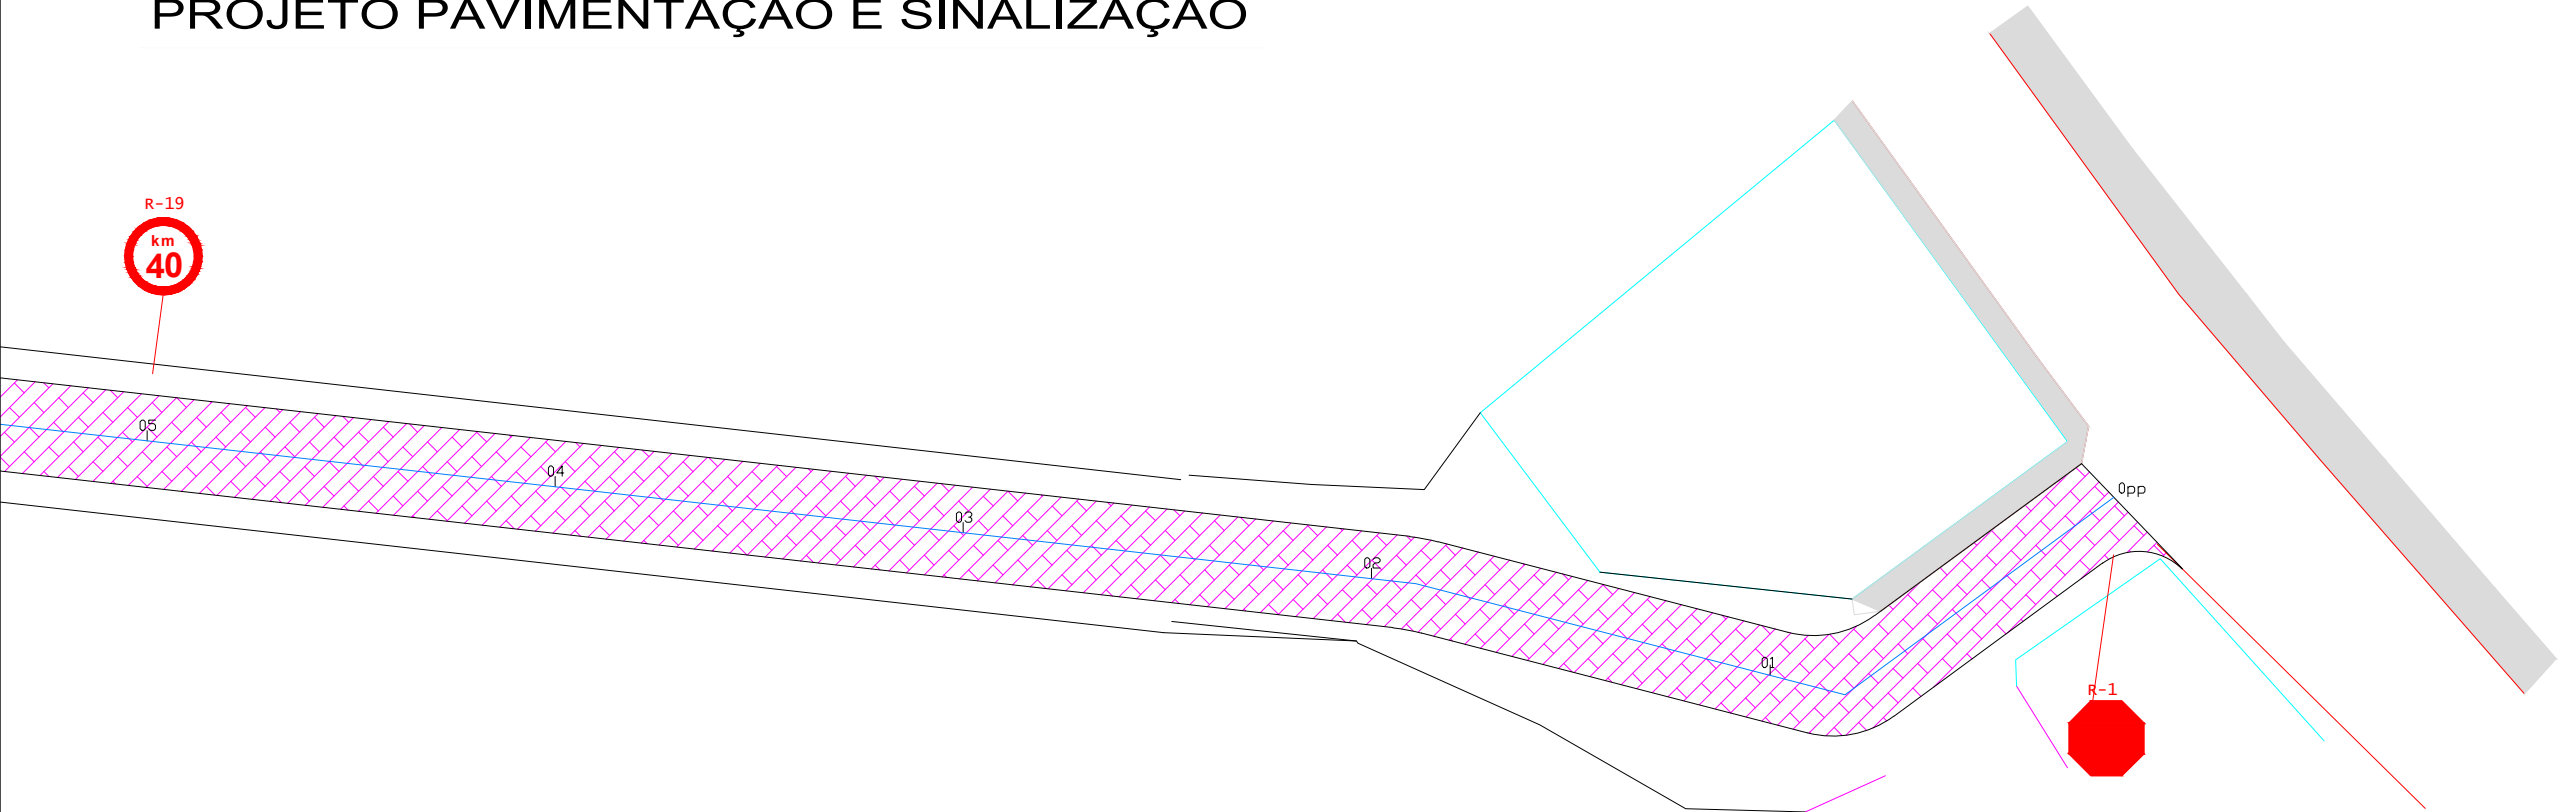

PISTA DE ROLAMENTO COM PAVIMENTAÇÃO EM LAJOTA



PASSEIO



PREFEITURA MUNICIPAL DE ITAJAÍ
SECRETARIA DE OBRAS E SERVIÇOS MUNICIPAIS

PROJETO
PROJETO PAVIMENTAÇÃO E SINALIZAÇÃO

OBRA
RUA AGENOR GENEROSO MELLO

REFERÊNCIA
PLANTA BAIXA

DATA
JUL/2018

ESCALA
1/500

LOCALIZAÇÃO
RUA AGENOR GENEROSO MELLO – BAIRRO ESPINHEIROS

DESENHO
SEOSEM

FOLHA
02/03

ELABORAÇÃO
DEPARTAMENTO DE ENGENHARIA DA SECRETARIA DE OBRAS

FORMATO
A3